


### BOVENAANZICHT

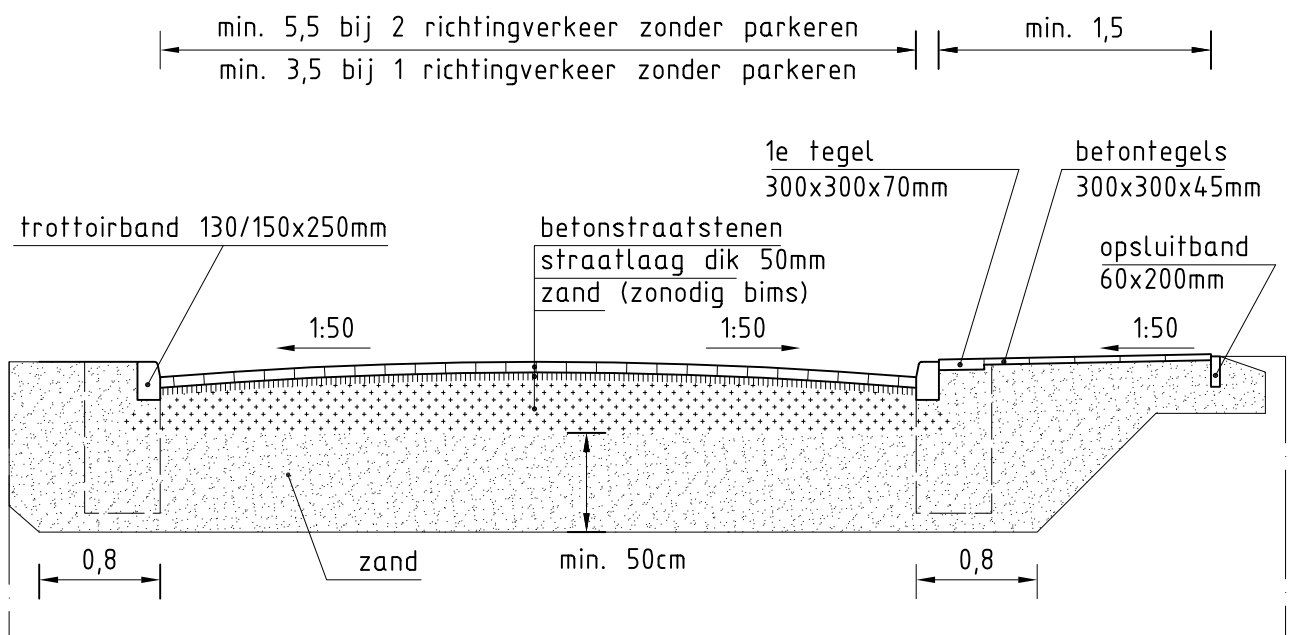

### DOORSNEDE

toepassen bims;  
boven de hoogst bekende grondwaterstand

maten in meters tenzij  
anders aangegeven

Leidraad Inrichting Openbare Ruimte  
Afdeling Ruimte



Onderwerp

## WOONSTRAAT MET TROTTOIR

Schaal 1:50  
Bestandsnaam WE-01a

Datum 18-07-2013  
Status definitief