




Bewoel	
Symbol	Omschrijving
Y N	contactdoos enkelvoudig ra. naregeling
Y D	contactdoos enkelvoudig ra. dect
	verdelingschijf
	kabelgoot afkaskuk horizontaal
	kabelgoot bochtstuk 90 graden
	ladderbaan/kabelgoot, doorsgeend stligpunt van beneden komend

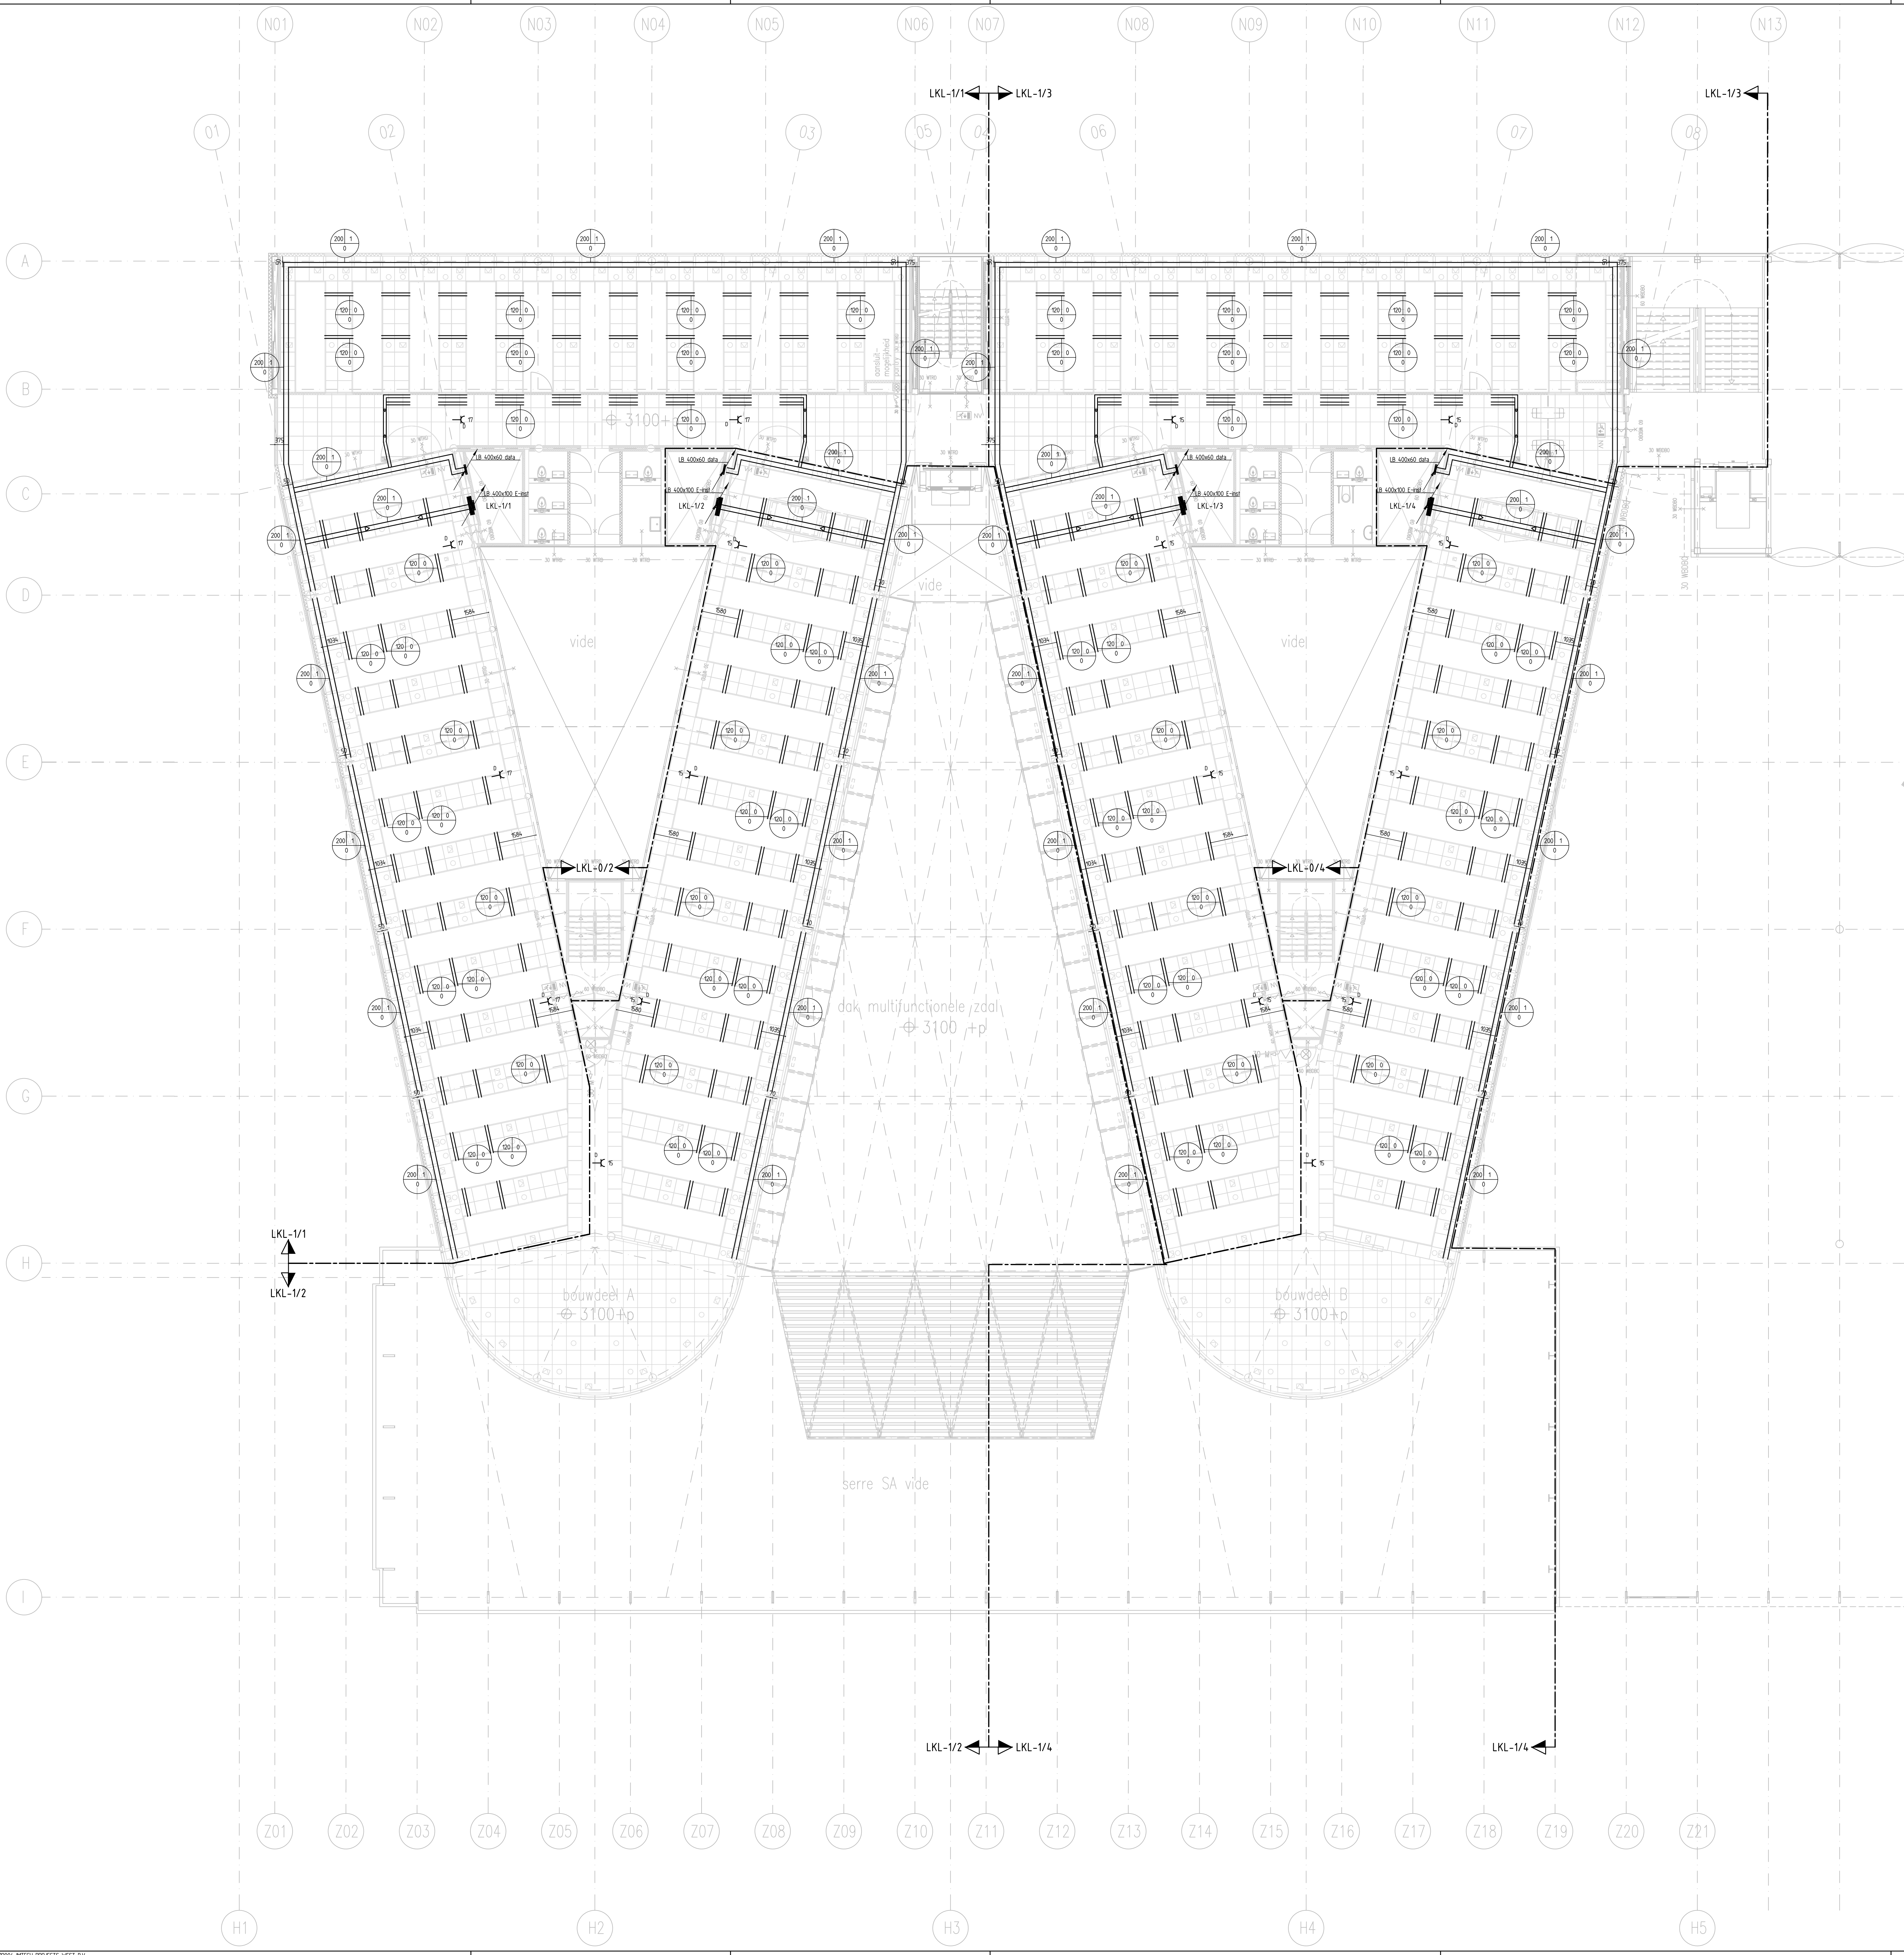

OPMERKING:
- FABRIKAAT KABELGOTEN, WANDGOTEN EN LADDERBANEN, VAN GEEL
- SPORT AFSTAND STUIG LADDERBANEN IS 300mm

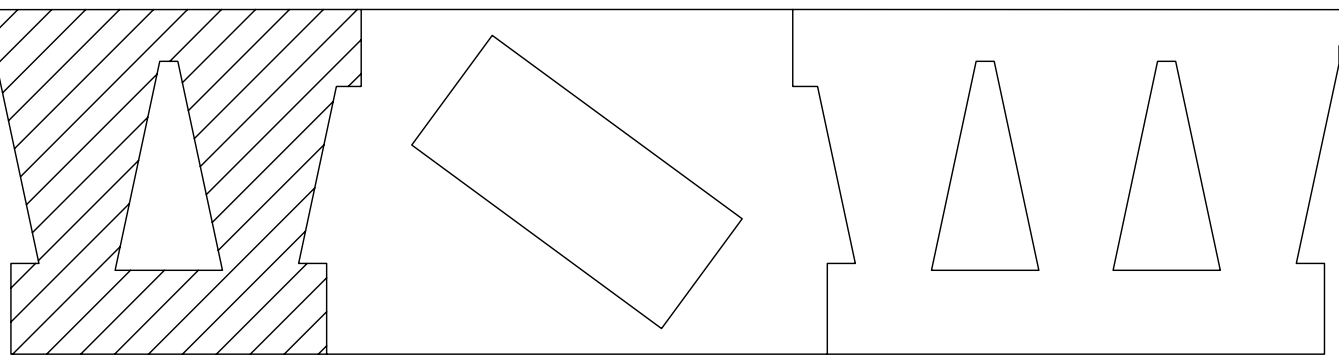


BOUWDEEL A B

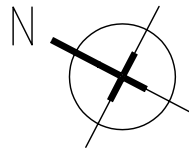

REVISIE	
Nr.	Omschrijving
1	
2	
Bouwkunde onderdelen: 1. Aanvragen:
CEPEZ 789L-104 WJS A d.d. 01-02-2005

WZ.	DATUM	OMSCHRIJVING	GETEKEND	CONTROLE	GEZEN
PROJECT					
Rijksgebouwendienst		Elektrotechnische installatie	LEB		
Westraven		Kanaliseatie met daarin inst.			
Te Utrecht		Bouwlaag L02 deel A B			
PROJECTNUMMER					
1150604					
TEKENING NR.					
014-931					
BLAD 1 VAN 1					
WZONG					
0					

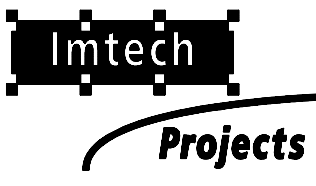

BUSINESS UNIT UTILITEIT WEST
HANNAKER 47
POSTBUS 107
3800 BA AMERSFOORT
TEL. 0339 453 99 00
FAX 0339 453 99 99