


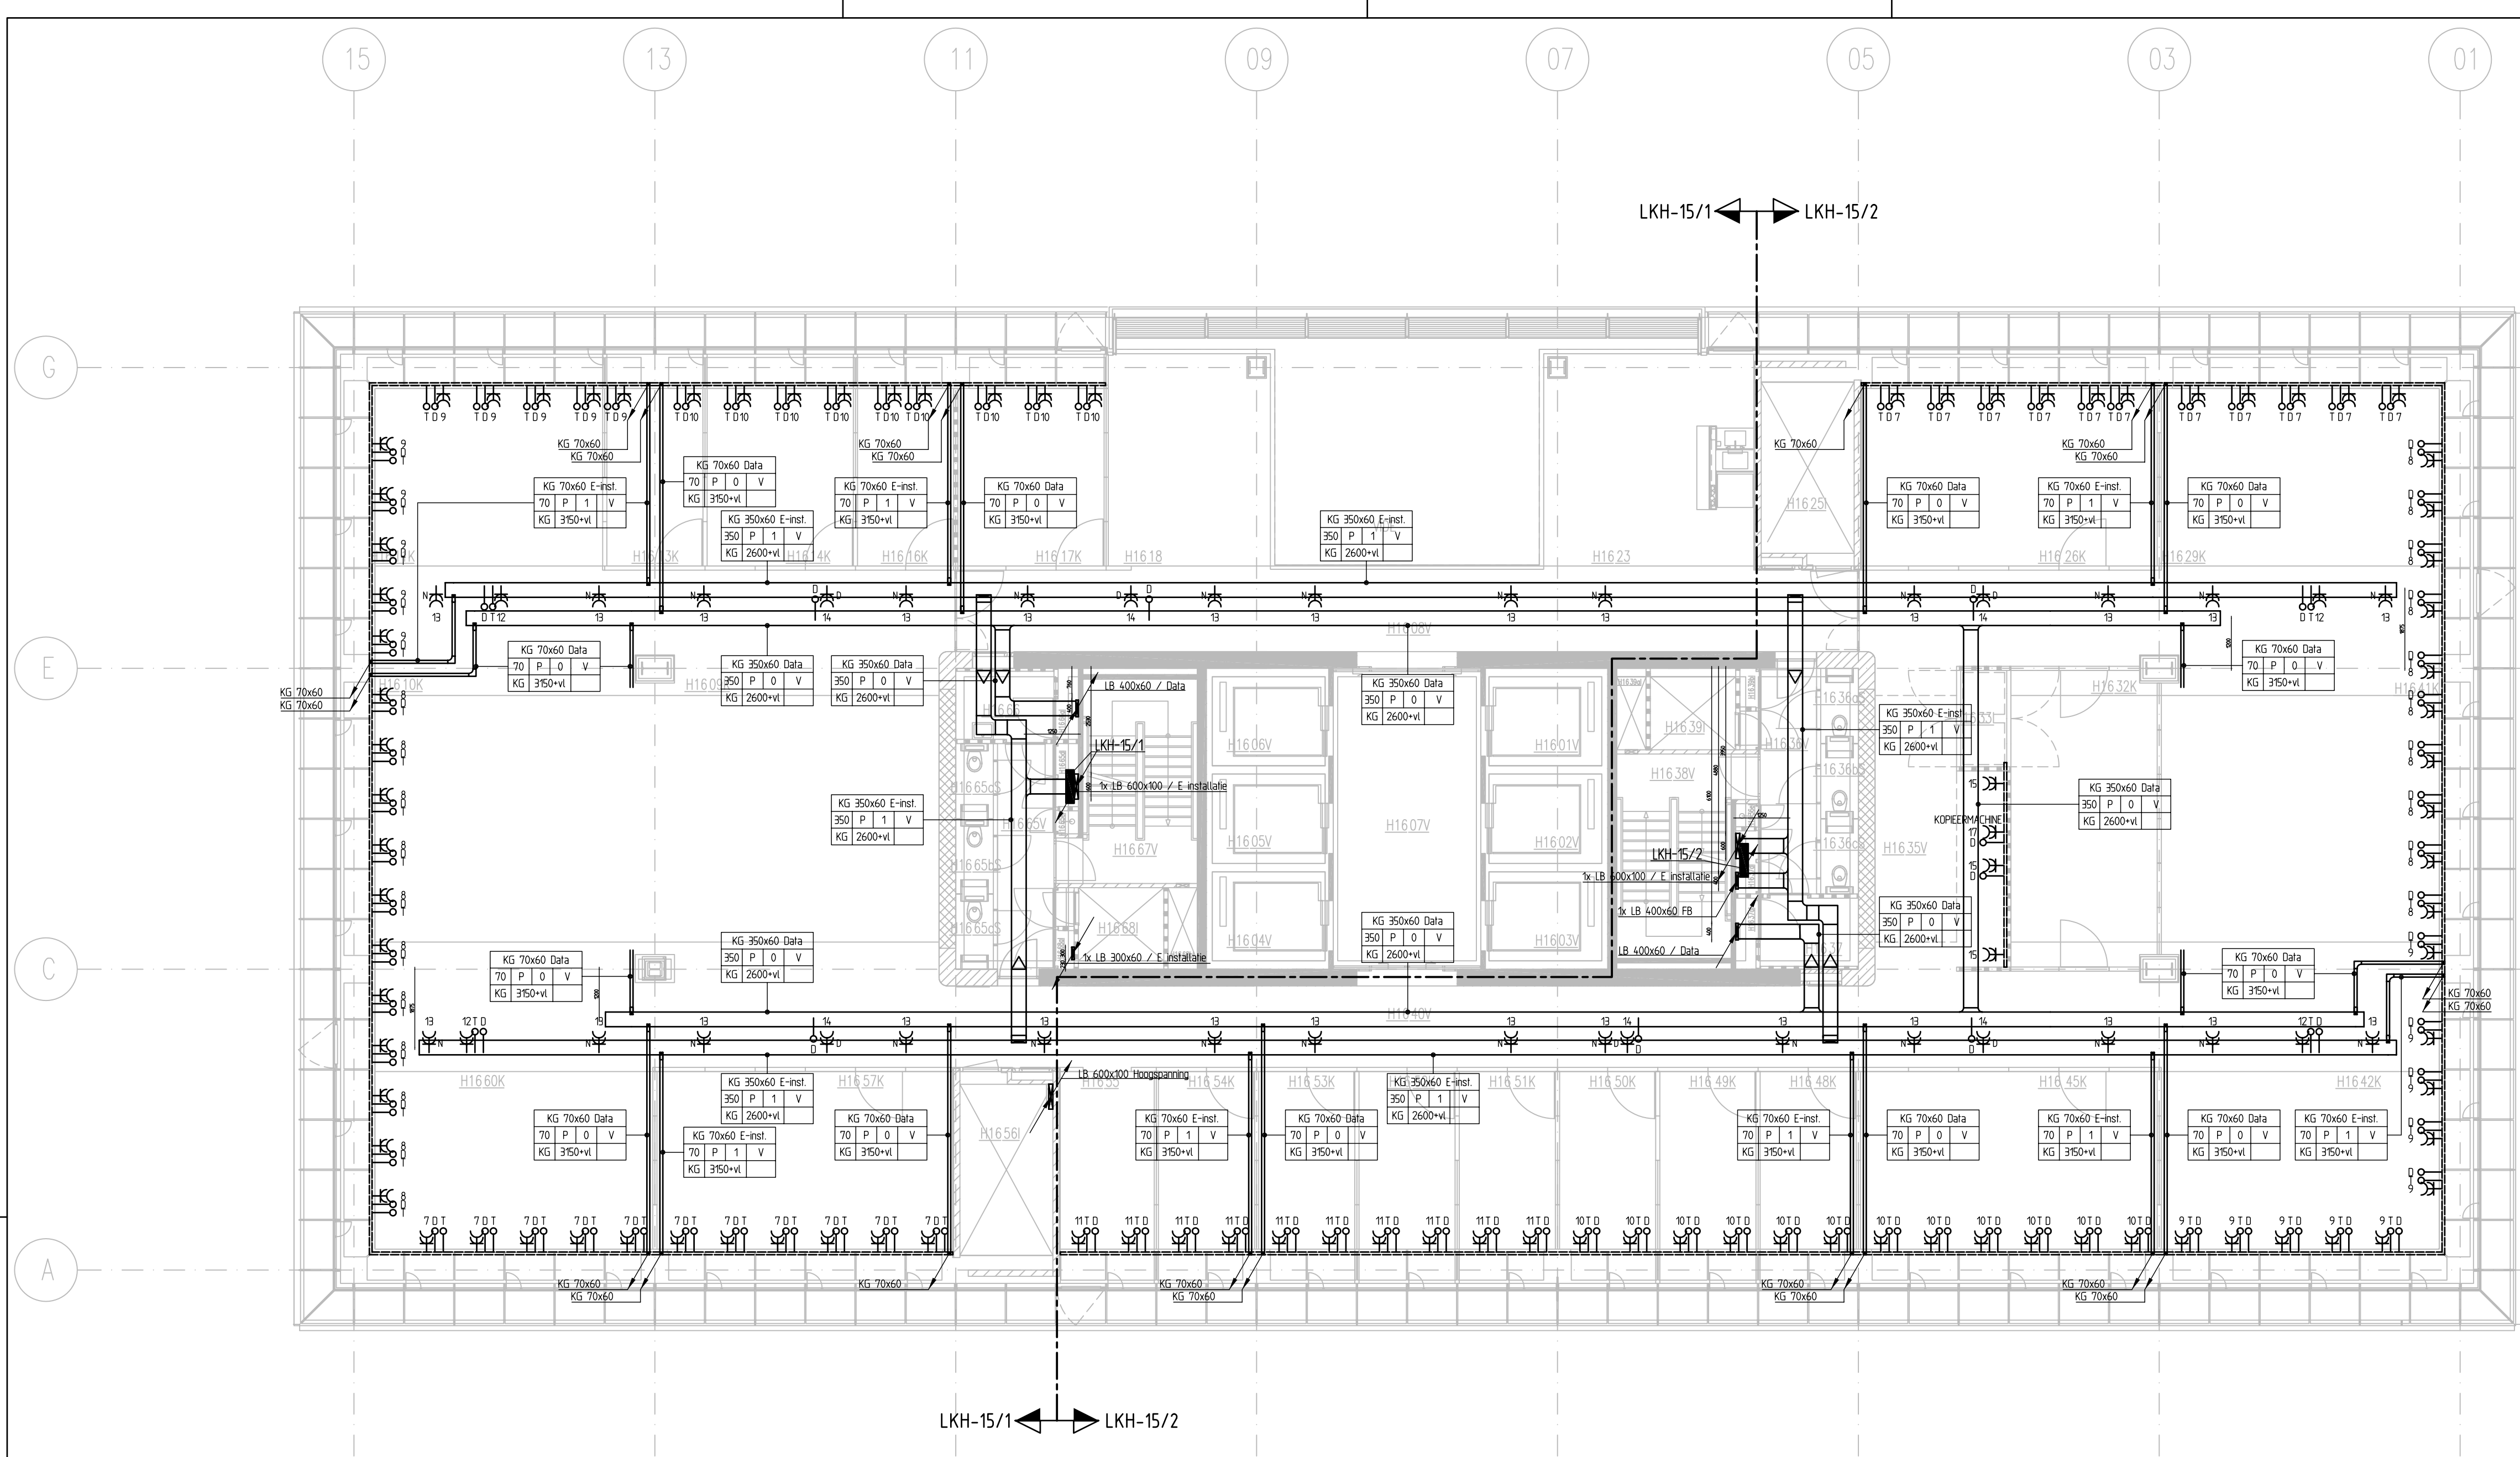

RENVOL	SYMBOL	OMSCHRIJVING
	T0	aansluitpunt data niet bedraad
	T1	aansluitpunt telefoon niet bedraad
	W	contactdoos tweevoudig ra
	WN	contactdoos tweevoudig ra, t.b.v. naregeling
	WD	contactdoos tweevoudig ra, t.b.v. dect installatie
		kabelgoot afstuk horizontaal
		kabelgoot bochtstuk 90 graden
		kabelgoot valstuk 90 graden
		ladderbaan/kabelgoot, doorgaand stijgpunt van beneden komend
		ladderbaan/kabelgoot, doorgaand zakpunt van boven komend

KG 200x60
200 P 1 V
KG 2360x60


200 - Breedte kabelgoot
P - Pendel montage
C - Montage op console
1 - 1x scheidschot
V - Verzinkt
KG - Kabelgoot
2360x60 - Hoogte kabelgoot vanaf vloer

LB 600x60
600 C 1 V
LB 2360x60


600 - Breedte ladderbaan
P - Pendel montage
C - Montage op console
1 - 1x scheidschot
V - Verzinkt
LB - Ladderbaan
2360x60 - Hoogte ladderbaan vanaf vloer
100 - Sport afstand 100mm

OPMERKING:

- FABRIKAAT KABELGOTEN, WANDGOTEN EN LADDERBANEN, VAN GEEL
- SPORT AFSTAND STIJG LADDERBANEN IS 300mm
- MONTAGE FUNCTIEBEHOUD KABELWEGEN MET 2 PENDELS OPHANGEN
- MONTAGE FUNCTIEBEHOUD KABELWEGEN BEVESTIGING MAX. OM DE 1200mm
- MONTAGE KABELWEGEN TOT 300mm BREED, BEVESTIGING MAX. OM DE 1800mm
- MONTAGE KABELWEGEN VANAF 300mm BREED, BEVESTIGING MAX. OM DE 1000mm
- MONTAGE WANDGOOT LANGS WANDEN IN BOUWKUNDIGE INKASSING OP PLINTHOOGTE
- REGELKASTEN, LEVERING DERDEN
- LENGTE WANDGOOT 2400mm, NADEN OP HART KOLOM (ZIE DETAIL)

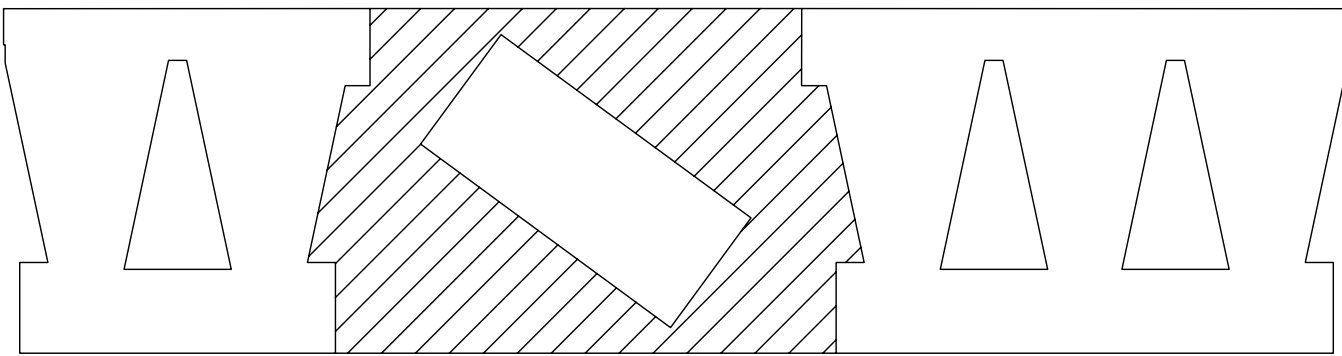


BOUWDEEL H

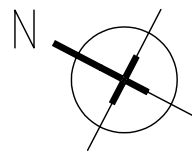

PRINCIPE INDELING WANDGOOT

SCHAAL = 1:20

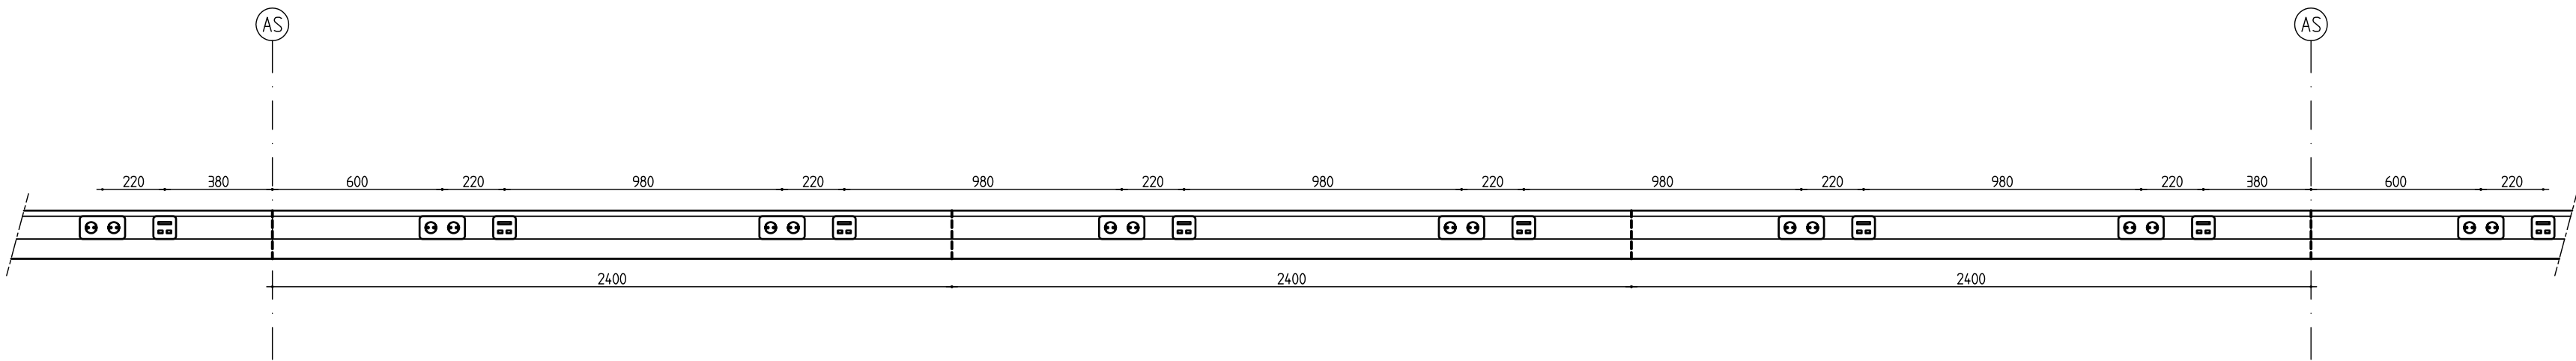

REVISIE

WIZ	DATUM	OMSCHRIJVING	GETEKEND	CONTROLE	GEZEN
PROJEKT					
Rijksgebouwdienst		Elektrotechnische installatie	GETEKEND	CONTROLE	GEZEN
Westraven		Kanaliserie met daarin inst.	DATUM		
Te Utrecht		Bouwlaag H16 hoogbouw	CONTROLE		
			GEZEN		
			SCHAAL		
			FORMAAT		
			PROJECTNUMMER		
			TEKENING NR.		
			BLAD 1 VAN 1		
			MUZZING		

Boouwkundige onderlegger: tekening(en):
CEPEZED 789H L12/234, W12: C d d 09-08-2006

Imtech

Projects

BUSINESS UNIT UTILITEIT WEST
MAANLANDER 47
POSTBUS 1017
3800 BA AMERSFOORT
TEL (033) 453 93 00
FAX (033) 453 93 93

Layout1