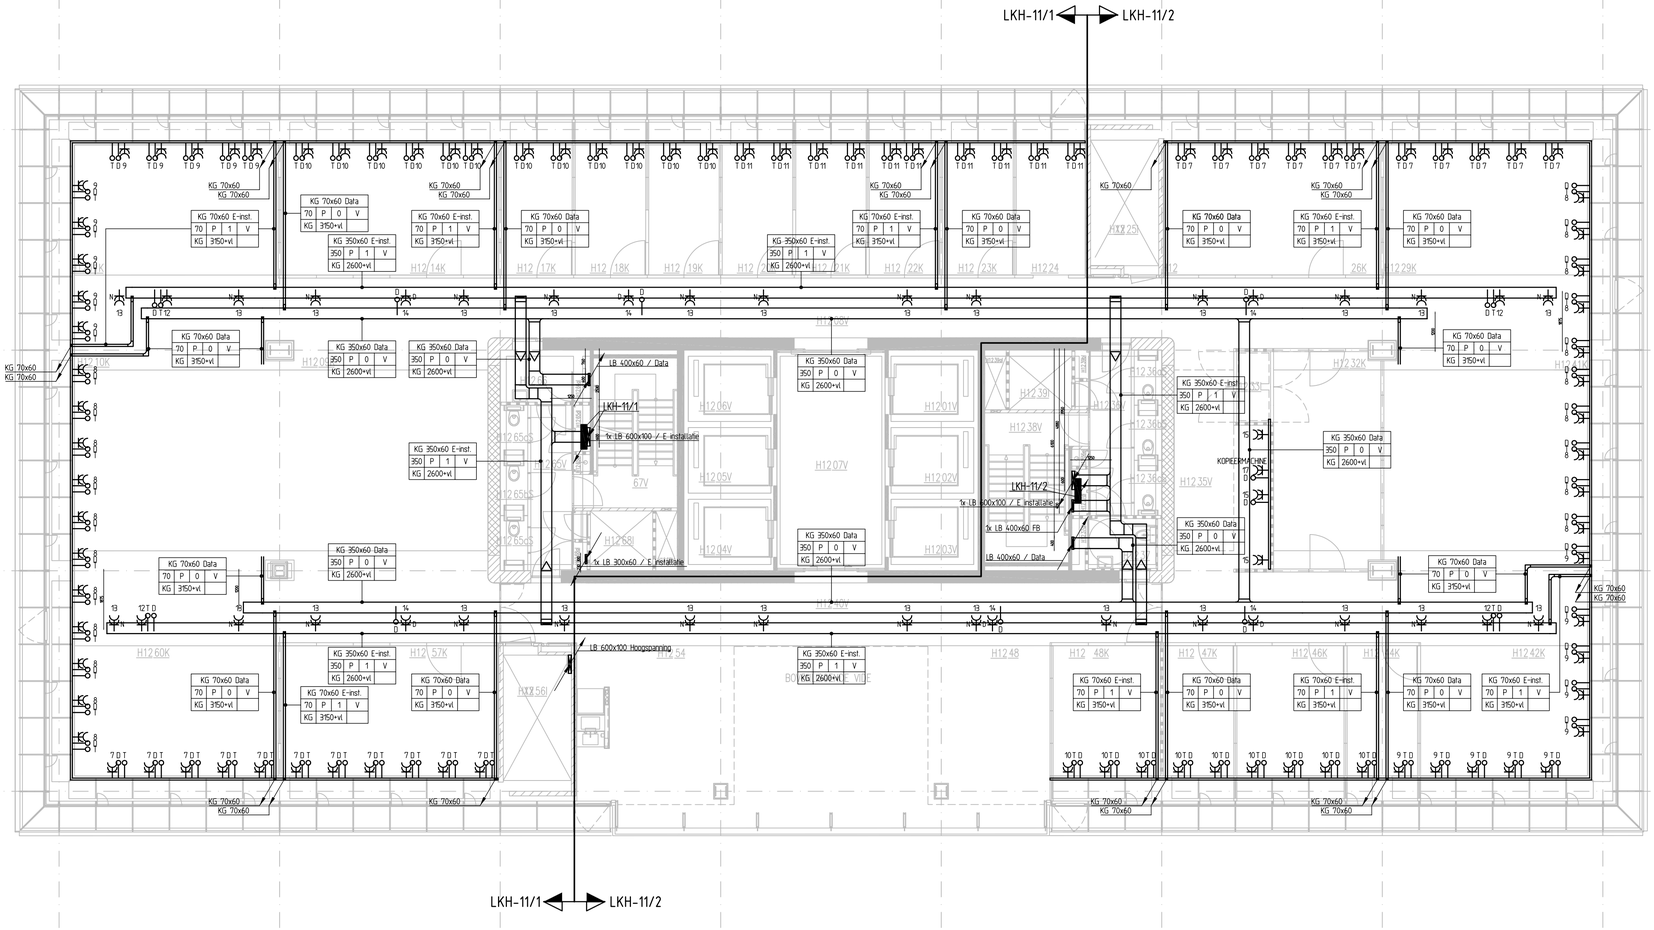

RENVOOI	
SYMBOOL	OMSCHRIJVING
	aansluitpunt data niet bedraad
	aansluitpunt telefoon niet bedraad
	contactdoos tweevoudig ra
	contactdoos tweevoudig ra, t.b.v. naregeling
	contactdoos tweevoudig ra, t.b.v. dect installatie
	kabelgoot aftakstuk horizontaal
	kabelgoot bochtstuk 90 graden
	kabelgoot valstuk 90 graden
	ladderbaan/kabelgoot, doorgaand stijgpunt van beneden komend
	ladderbaan/kabelgoot, doorgaand zakpunt van boven komend

KG 200x60			
200	P	1	V
KG	2360+vl		

200 - Breedte kabelgoot
P - Pendel montage
C - Montage op console
1 - 1x scheidingschot
V - Verzinkt
KG - Kabelgoot
2360+vl - Hoogte kabelgoot vanaf vloer

LB 600x60			
600	C	1	V
LB	2360+vl		100

600 - Breedte ladderbaan
P - Pendel montage
C - Montage op console
1 - 1x scheidingschot
V - Verzinkt
LB - Ladderbaan
2360+vl - Hoogte ladderbaan vanaf vloer
100 - Sport afstand 100mm

OPMERKING:

- FABRIKAAT KABELGOTEN, WANDGOTEN EN LADDERBANEN, VAN GEEL
- SPORT AFSTAND STIJG LADDERBANEN IS 300mm
- MONTAGE FUNCTIEBEHOUD KABELWEGEN MET 2 PENDELS OPHANGEN
- MONTAGE FUNCTIEBEHOUD KABELWEGEN BEVESTIGING MAX. OM DE 1200mm
- MONTAGE KABELWEGEN TOT 300mm BREED, BEVESTIGING MAX. OM DE 1800mm
- MONTAGE KABELWEGEN VANAF 300mm BREED, BEVESTIGING MAX. OM DE 1000mm
- MONTAGE WANDGOOT LANGS WANDEN IN BOUWKUNDIGE INKASSING OP PLINTHOOGTE
- REGELKASTEN, LEVERING DERDEN
- LENGTE WANDGOOT 2400mm, NADEN OP HART KOLOM (ZIE DETAIL)

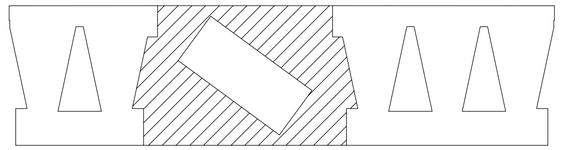

BOUWDEEL H

N

PRINCIPE INDELING WANDGOOT

SCHAAL = 1:20

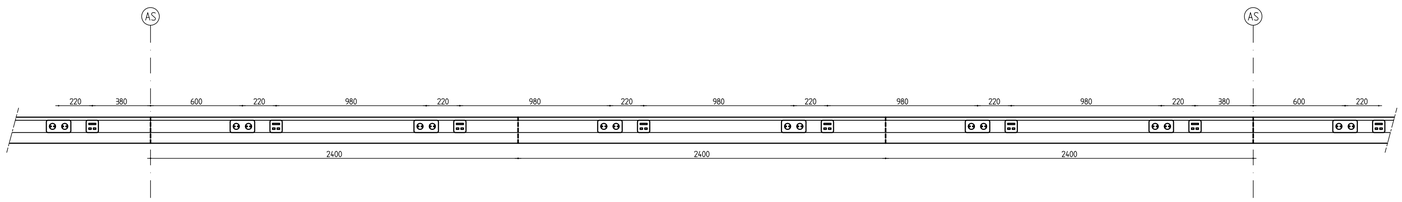

REVISIE

WIJZ	DATUM	OMSCHRIJVING	GETEKEND	CONTROLE	GEZIEN

Bouwkundige onderlegger, tekening(en):
CEPEZED 789H L(22)30 Wijz. C d.d. 09-08-2006

PROJECT	ONDERWERP		
Rijksgebouwendienst Westraven Te Utrecht	Elektrotechnische installatie Kanalisatie met daarin inst. Bouwlaag H12 hoogbouw	GETEKEND	LBUI
		DATUM	30-08-2007
		CONTROLE	
		GEZIEN	
		SCHAAL	1:100
		FORMAAT	A1
		PROJECTNUMMER	1150604
		TEKENING NR.	014-912
		BLAD 1 VAN 1	WIJZIGING 0

Imtech Projects
BUSINESS UNIT UTILITEIT WEST
MAANLANDER 47
POSTBUS 1017
3800 BA AMERSFOORT
TEL. (0033) 453 93 00
FAX (0033) 453 93 93

FILE: Layout1

©2004 IMTECH PROJECTS WEST B.V.