



 

SYMBOL	BESCHRIJVING
	ladderbaan/kabelgoot, stijglint naar boven gaand
	ladderbaan/kabelgoot, stijglint naar beneden gaand
	ladderbaan/kabelgoot, stijglint van beneden komende
	ladderbaan/kabelgoot, met verzinkt omhoog/omlaag
	kastluch 90° ladderbaan/kabelgoot

- KS 200x40
KS 200x40 RS
KS 200x40 RS
KS 200x40 RS
- 200 - Breedte kabelgoot
P - Pendel montage
C - Montage op console
1 - 1x scheidschot
V - Verzinkt
KG - Kabelgoot
2360-vl - Hoogte kabelgoot vanaf vloer
- KS 600x40
KS 600x40 RS
KS 600x40 RS
KS 600x40 RS
- 600 - Breedte ladderbaan
P - Pendel montage
C - Montage op console
1 - 1x scheidschot
V - Verzinkt
LB - Ladderbaan
2360-vl - Hoogte ladderbaan vanaf vloer
100 - Sport afstand 100mm

- OPMERKING:
- FABRIKAAT KABELGOTEN, WANDGOTEN EN LADDERBANEN, VAN GEEL
 - SPORT AFSTAND STUUS LADDERBANEN IS 300mm
 - MONTAGE FUNCTIEHOUD KABELWEGEN MET 2 PENDELS OPHANGEN
 - MONTAGE FUNCTIEHOUD KABELWEGEN BEVESTIGING MAX. OM DE 1200mm
 - MONTAGE KABELWEGEN TOT 300mm BREED, BEVESTIGING MAX. OM DE 1800mm
 - MONTAGE KABELWEGEN VANAF 300mm BREED, BEVESTIGING MAX. OM DE 1000mm
 - MONTAGE WANDGOTEN LINES, WANDEN IN BUIWKUNDIGE INWASSING OP PLINTHOOGTE
 - REGELKASTEN, LEVERING DERDEN

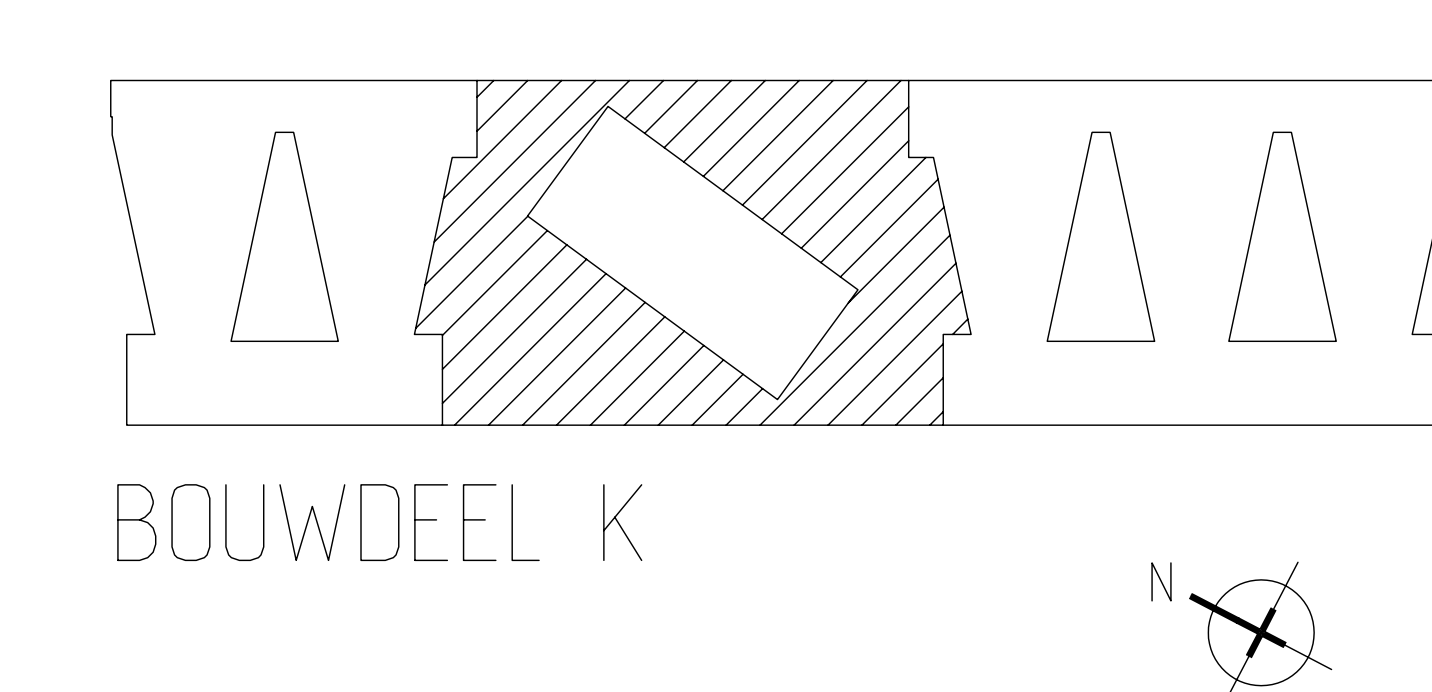

REVISIE			
NO	DATA	BESCHRIJVING	
1			
2			
