



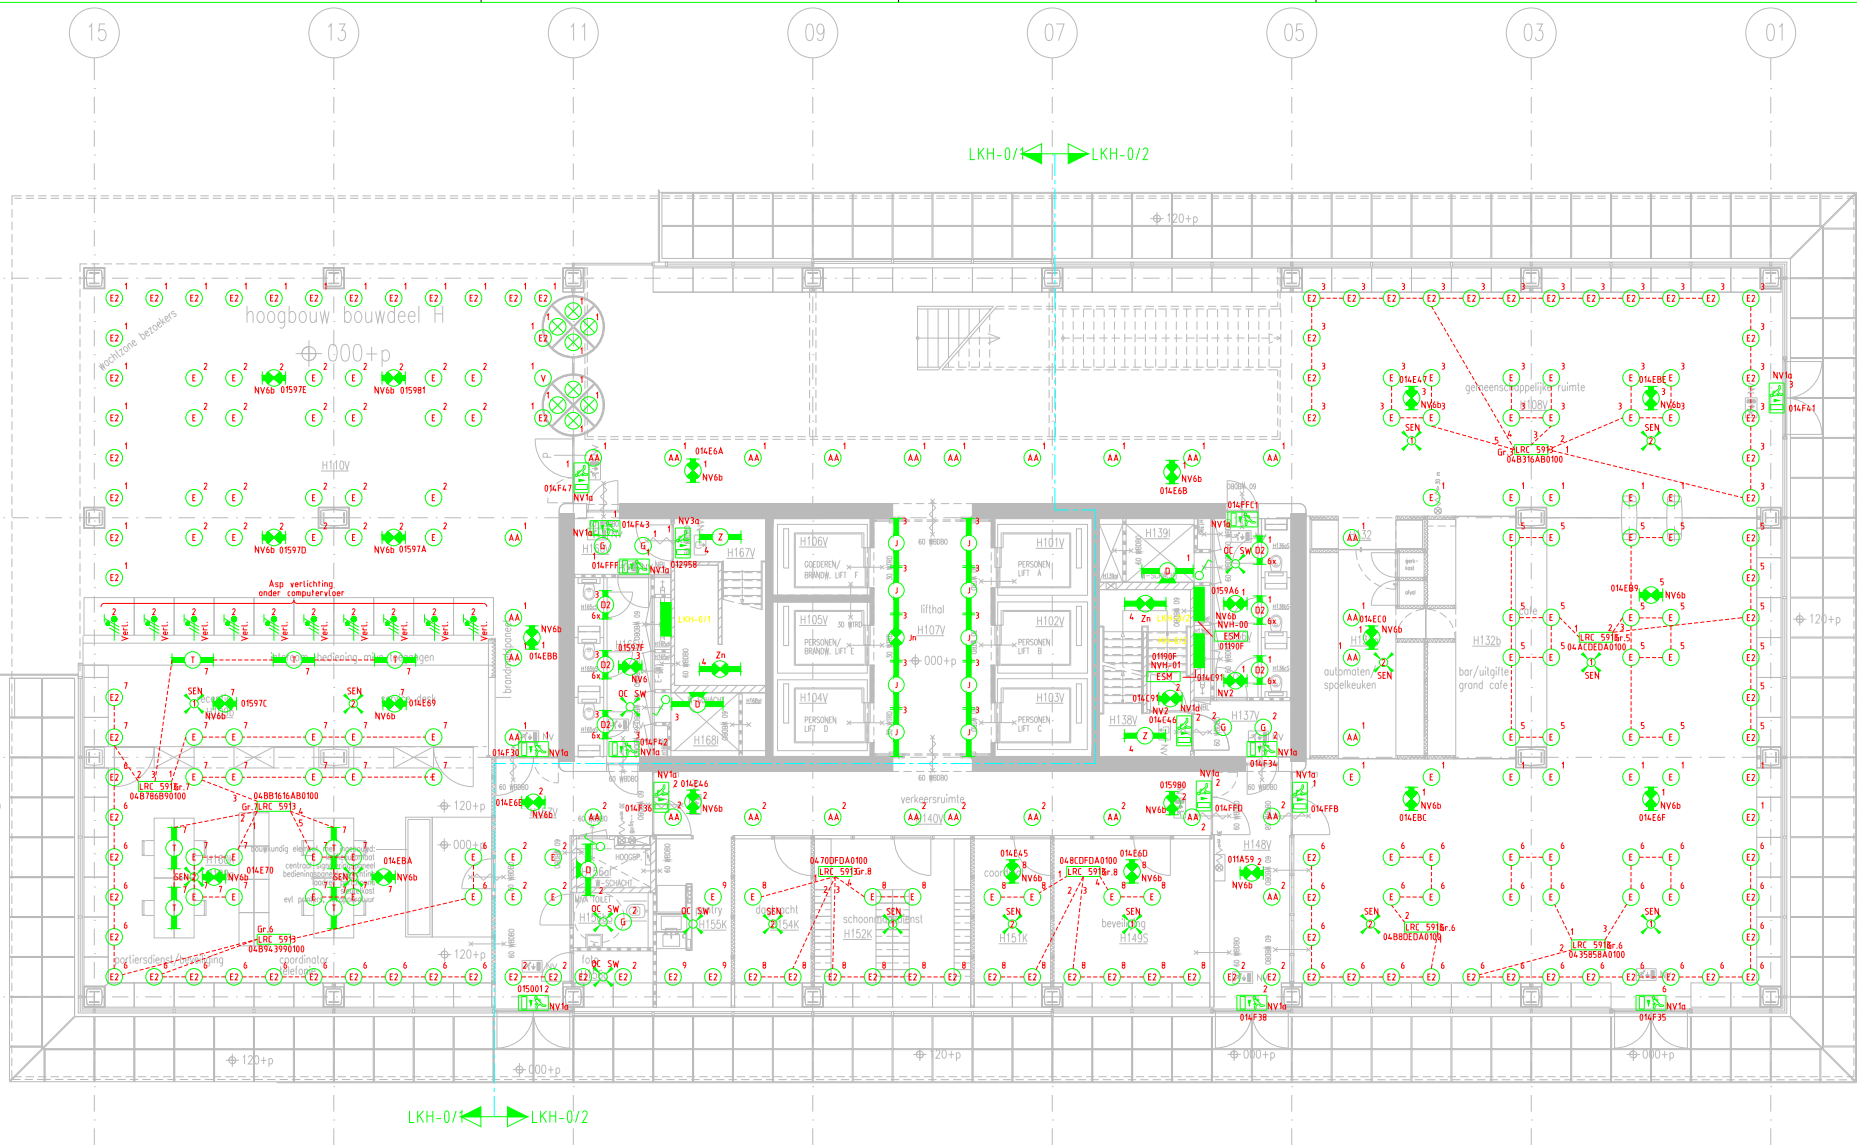


Armatuurcode	Fabrikant	Typever.	Lamp	Vermogen	Omschrijving	Montage
A	Philips	TBS 400139 - 0Lp- afzuig	39W 15/830	43	TLS armatuur	Inbouw
A1	Philips	TBS 400139 afzuig	39W 15/830	43	TLS armatuur	Inbouw
Atn	Philips	TBS 400139 afzuig	39W 15/830	43	TLS armatuur met nood-unit	Inbouw
AA	Ansoorg	SDW 0L CD 7111L40	70W HIT-DE CR/830	70	Wallwasher	Inbouw
AB	Ansoorg	SDW 0L CD 7111L40	35W HIT-DE CR/830	35	Wallwasher	Inbouw
AD	Erico	Panarac	2x TC-S 9W	32	PL downlighter	Inbouw
AE	Erico	Panarac	2x TC-S 9W	32	PL downlighter	Inbouw
AF	Erico	6504-0.000	116 28W/830	32	Fluorescentie wallwasher	Inbouw
AG	Erico	83516.000	TC-DEL 18W/830	25	Fluorescentie wallwasher	Inbouw
AH	Etap	PA27 1166FW	110 36W/830	40	TL armatuur	Opbouw
AI	Erico	44554.000	TC-SEL 9W	16	Wallwasher	Inbouw
AJ	Philips	TBN 400P (375) 239W 827/865	39W 15/827/865	64	TLS armatuur	Inbouw
AK	Philips	TBS 400P (375) 239W 827/865	39W 15/827/865	64	TLS armatuur	Inbouw
AL	Etap	K63-230	8W 15/830	10	TL armatuur	Opbouw
B	Philips	TBN 400135/4/80	35W/47W/80W 15/830	84	TLS armatuur	Inbouw
B1	Philips	TBN 400135/4/80	35W/47W/80W 15/830	84	TLS armatuur	Inbouw
B1n	Philips	TBN 400135/4/80	35W/47W/80W 15/830	84	TLS armatuur	Inbouw
B2	Philips	TCW 216 149 HFP	115 1x 49W	55	TLS armatuur, spatwaterdicht	Opbouw
B4	Philips	TCW 216 249 HFP	115 2x 49W	110	TLS armatuur, spatwaterdicht	Opbouw
B4	Philips	TCW 216 249 HFP	115 2x 49W	55	TLS armatuur	Opbouw
B5	Philips	TCW 216 HFP	115 2x 49W	55	TLS armatuur	Opbouw
C	Etap	FA 2/013HF	13W TC/DEL	20	PL armatuur	Opbouw
D	Philips	TMS 122/135/HFP	35W 15/830	39	TLS montagebalk	Opbouw
DI	Philips	TMS 122/135/HFP	35W 15/830	39	TLS montagebalk	Opbouw
D2	Philips	TMS 122	1x 21W HFP	25	TLS montagebalk	Opbouw
Dn	Philips	TMS 122/135/HFP	35W 15/830	39	TLS montagebalk	Opbouw
E	Wila	C2101-34	42W TC-DEL	49	PL downlight compact MS3	Inbouw
E2	Wila	E-connect 2002-34 (BW) (R3)	18W TC-DEL/830	25	PL downlight E-connect MS3	Inbouw
ED	Wila	D00234	70W HIT	10	Luchtspot	Inbouw
F	Philips	TMX 400/135/HFP	35W 15/830	39	TLS lichtlijn armatuur	Opbouw
F2	Philips	TMX 400/135/HFP	18W TLD/830	22	TLS montagebalk	Opbouw
F3	Philips	TMX 400 T15 2x49W HFP	2x 15 49W/830	55	TLS montagebalk	Opbouw
G	Philips	TMX 400/135/HFP	18W TC-DEL 830	25	PL downlighter	Inbouw
H	Philips	TBS400 Celnod80	35W 15/830	39	TLS armatuur	Opbouw
Hn	Philips	TBS400 Celnod80	35W 15/830	39	TLS armatuur met nood-unit	Opbouw
I	Etap	FA1E140	1-R 40W	40	Opbouw	
J	Philips	TMS 122/135/HFP	35W 15/830	39	TLS montagebalk	Inbouw
Jn	Philips	TMS 122/135/HFP	35W 15/830	39	TLS montagebalk met nood-unit	Inbouw
K	Erico	8804-9.000 Quadra 4-V	4x 50W OR-CBC	240	Richtbare spot	Inbouw
KEU	Bega	6720	PLC 18W/830	20	PL downlighter (P65)	Inbouw
L	Erico	6504-0.000	116 28W/830	25	Fluorescentie wallwasher	Opbouw
Mn	Erico	6504-0.000	116 28W/830	25	Fluorescentie wallwasher met nood-unit	Opbouw
N	Iguazzi	B017.13.B919.65	32W TC-DEL/830	39	Walk over PL armatuur	Inbouw
NV1a	Etap	Etap K9 K9243/DPK1	led wit	10	NV led armatuur met pictogram	Inbouw
NV1b	Etap	Etap K9 K9243/DP	led wit	10	NV led armatuur met pictogram	Inbouw
NV2a	Etap	Etap K1 K1334/N	8W 15/830	15	NV TL armatuur	Opbouw
NV2b	Etap	Etap K1 K1334/N	8W 15/830	15	NV TL armatuur	Opbouw
NV3a	Etap	Etap K1 K1334/DP	8W 15/830	15	NV TL armatuur met pictogram	Opbouw
NV3b	Etap	Etap K1 K1334/DP	8W 15/830	15	NV TL armatuur met pictogram	Opbouw
NV3c	Etap	Etap K1 K1334/DP + K9H	8W 15/830	15	NV TL armatuur met pictogram	Opbouw
NV5	Etap	Etap K4 K413/BN2	8W 15/830	15	NV TL armatuur met pictogram	Opbouw
NV6a	Etap	Etap K5 K533/BN	8W 15/830	20	NV TL armatuur, wit	Inbouw
NV6b	Etap	Etap K5 K533/BN2Z	8W 15/830	20	NV TL armatuur, alu	Inbouw
NV6c	Etap	Etap K5 K533/BN2	8W 15/830	20	NV TL armatuur, alu	Inbouw
NV7a	Etap	Etap K6 K633/BN2	8W 15/830	20	NV TL armatuur, alu	Opbouw
NV7b	Etap	Etap K6 K633/BN2	8W 15/830	20	NV TL armatuur met pictogram	Opbouw
NV7c	Etap	Etap K6 K633/BN2	8W 15/830	20	NV TL armatuur met pictogram	Opbouw
NV7d	Etap	Etap K6 K633/BN2	8W 15/830	20	NV TL armatuur met pictogram	Opbouw
NV7e	Etap	Etap K6 K633/BN2	8W 15/830	20	NV TL armatuur met pictogram	Opbouw
N	Neomus	Quadra lichtlijn	8W 15/830	80	Armaturen gecombineerd met NV	Opbouw
O	Bega	B015	250W HIE/830	250	Schipwerper	Inbouw
O	Ansoorg	SK 48	8x 70W HIT-CE/830	560	Halogen spots	Opbouw
O1	Ansoorg	SK 48	8x 35W HIT-CE/830	280	Halogen spots	Opbouw
R	Erico	Quadra 88056	35W HIT-CE	35	Halogen spot	Inbouw
Rail	Erico	Quadra 23064	35W HIT CE/830	35	Halogen downlighter	Inbouw
S	Belux	Slim	35W 15/830	39	TLS armatuur	Pendel
T	Trilux	2901 C-B 26E	26W TC-DEL/830	33	PL downlighter	Inbouw
V	Wila	C2107-34-2	42W TC-DEL/830	49	PL downlighter	Inbouw
V2	Wila	C2100-34-K	18W TC-TEL/830	25	PL downlighter	Inbouw
W	Philips	TMS 122/128/HFP	28W 15/830	32	TLS montagebalk	Inbouw
W2	Schuch					Opbouw
X	Philips	TMS 122/135/HFP	35W 15/830	39	TLS montagebalk	Opbouw
X1	Trilux	3693 D-RW/K16	3x 4W 15/830	54	TLS armatuur	Inbouw
Xn	Philips	TMS 122/135/HFP	35W 15/830	39	TLS montagebalk met nood-unit	Opbouw
Y	Erico	B1273	35W HIT-CE	35	Halogen downlighter	Inbouw
Z	Deitalight	MD80-PROFLE AND code 2980000	18/830	40	TL armatuur	Opbouw
Zn	Deitalight	MD80-PROFLE AND code 2980000	18/830	40	TL armatuur met nood-unit	Opbouw

PRINCIPE AANSLUITEN VERLICHTING

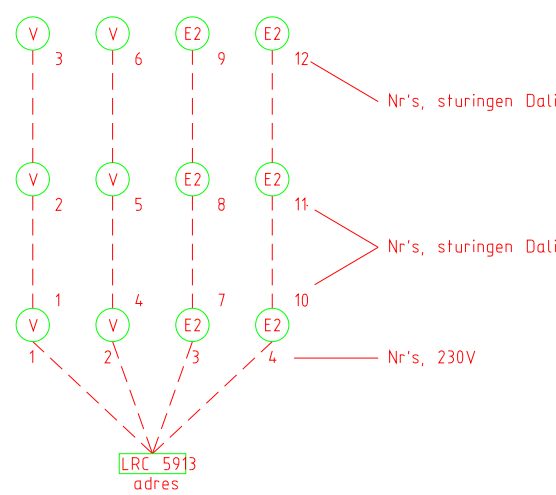

RENV001	OMSCHRIJVING
SYMBOL	aansluitpunt 1f nul aarde
	armatuur
	armatuur met fluorescentiebuslamp (noodverlichting)
	armatuur met fluorescentiebuslamp
	armatuur met fluorescentiebuslamp op wand
	armatuur nood transp. vluchtweg beneden
	armatuur nood transp. vluchtweg links
	armatuur nood transp. vluchtweg rechts
	ocusswitch, schakeld vert. toiletten
	sensor, schakelen verlichting
	enkelpolige schakelaar
	verdeelinrichting
	relaiskast schakelen verlichting
	relaiskast schakelen verlichting

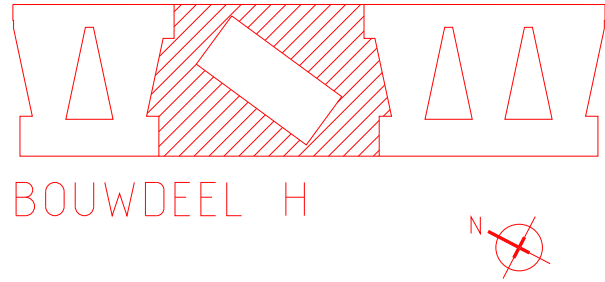

REVISE

WJZ	DATUM	OMSCHRIJVING	GETEKEND	CONTROLE	GEZIE
PROJECT					
Rijkswaterstaatsdienst		Elektrotechnische installatie	GETEKEND	CONTROLE	GEZIE
Westraven		(Nood)lichtinstallatie	DARUM	12-08-2008	
Te Utrecht		Bouwlaag H01 hoogbouw	CONTROLE		
			GEZIE		
			SCHAAL	1:100	
			FORMAAT	A1	
			PROJECTNUMMER	1150604	
			TEKENING NR.	010-901	
			BLAD 1 VAN 1	WUZZING	0