



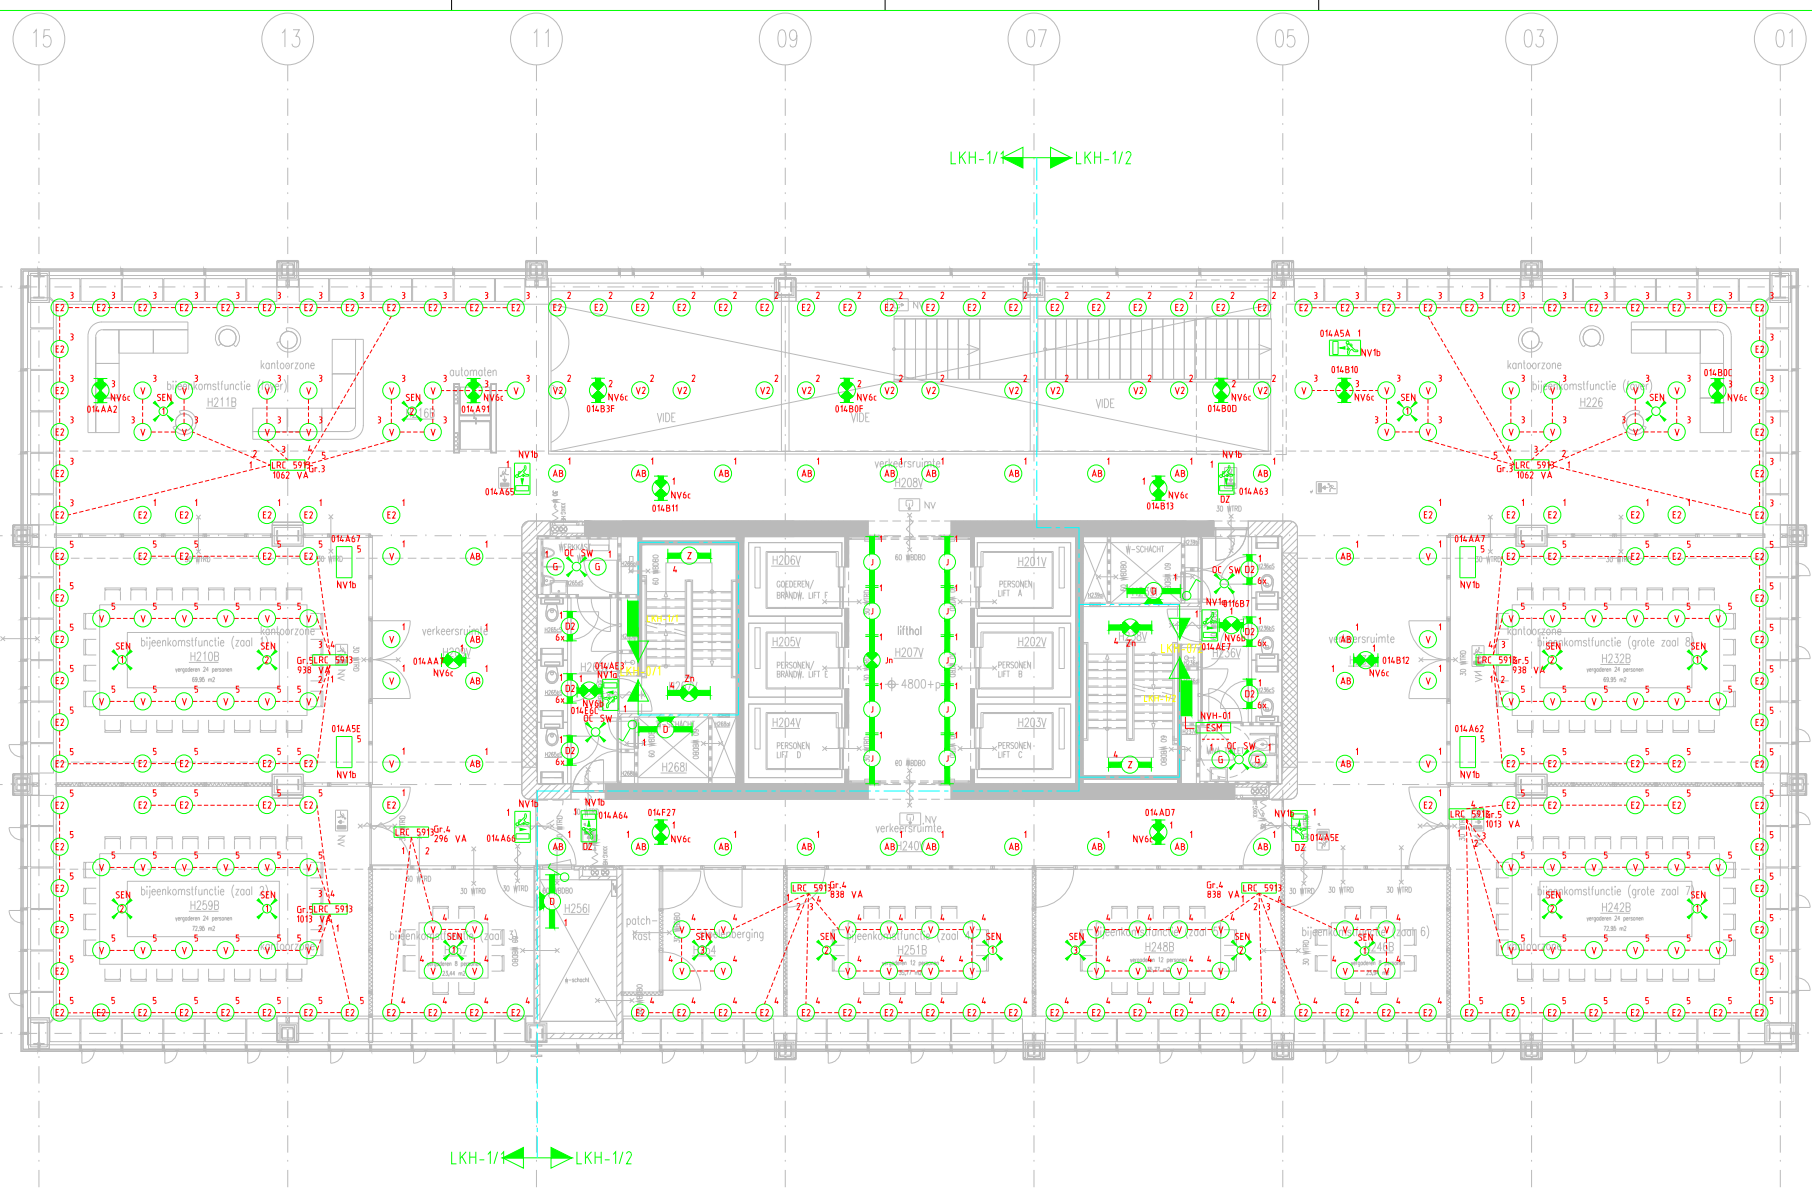


Armatuurcode	Fabrikant	Type	Lamp	Vermogen	Omschrijving	Montage
A	Philips	TBS 400139 - afzuig	39W 15/830	43	TLS armatuur	Inbouw
A1	Philips	TBS 400139 afzuig	39W 15/830	43	TLS armatuur	Inbouw
A1n	Philips	TBS 400139 afzuig	39W 15/830	43	TLS armatuur met nood-unit	Inbouw
AA	Ansoerg	SDW 04 CD 71114-10	70W HIT-DE CRV830	70	Wallwasher	Inbouw
AB	Ansoerg	SDW 04 CD 71114-10	35W HIT-DE CRV830	35	Wallwasher	Inbouw
AD	Ercol	Panarac	2x TC-S 9W	32	PL downlighter	Inbouw
AE	Ercol	Panarac	2x TC-S 9W	32	PL downlighter	Inbouw
AF	Ercol	6504.000	116 28W/830	32	Fluorescentie wallwasher	Inbouw
AG	Ercol	83516.000	TC-DEL 18W/830	25	Fluorescentie wallwasher	Inbouw
AH	Etap	FA3/ L136HF	TLD 36W/830	40	TL armatuur	Opbouw
AI	Ercol	44551.000	TC-DEL 9W	16	Vloerwasher	Inbouw
AJ	Philips	TBN 400P (375) 239W 827/865	35W 15/830	44	TLS armatuur	Inbouw
AK	Philips	TBS 400P (375) 254W 827/865	35W 15/830	44	TLS armatuur	Inbouw
AL	Etap	K63-230	8W 15/830	10	TL armatuur	Opbouw
B	Philips	TBN 400135/49/80	35W/49W/80W 15/830	84	TLS armatuur	Inbouw
B1	Philips	TBN 400135/49/80	35W/49W/80W 15/830	84	TLS armatuur	Inbouw
B1n	Philips	TBN 400135/49/80	35W/49W/80W 15/830	84	TLS armatuur	Inbouw
B2	Philips	TCW 216 149 HFP	TL5 1x 49W	55	TLS armatuur, spatwaterdicht	Opbouw
B3	Philips	TCW 216 249 HFP	TL5 2x 49W	110	TLS armatuur, spatwaterdicht	Opbouw
B4	Philips	FCW 2x18 opaal	TL5 2x18W	55	TLS armatuur	Opbouw
B5	Philips	TCW 216 HFP	TL5 2x18W	55	TLS armatuur	Opbouw
C	Etap	FA 2/201HF	19W TC-DEL	20	PL armatuur	Opbouw
D	Philips	TMS 122/135/HFP	35W 15/830	39	TLS montagebalk	Opbouw
D1	Philips	TMX 400/135/HFP	35W 15/830	39	TLS lichtlijn armatuur	Opbouw
D2	Philips	TMS 122	1x 21W HFP	25	TLS montagebalk	Opbouw
Dn	Philips	TMS 122/135/HFP	35W 15/830	39	TLS montagebalk	Opbouw
E	Wia	2201-34	42W TC-DEL	49	PL downlight compact MS3	Inbouw
E2	Wia	downlight E-connect 2602-34 (18W) (R13)	18W TC-TEL/830	25	PL downlight E-connect MS3	Inbouw
ED	Wia	downlight E-connect 2602-34 (18W) (R13)	70W HIT	70	Lijfspot	Inbouw
F	Philips	TMX 400/135/HFP	35W 15/830	39	TLS lichtlijn armatuur	Opbouw
F2	Philips	TMX 402/118/HFP	18W TLD/830	22	TL montagebalk	Opbouw
F3	Philips	TMX 400 115 2x49W HFP	2x 15 49W/830	55	TLS montage balk	Opbouw
G	Trilux	2901 TC-DEL	18W TC-DEL 830	25	PL downlighter	Inbouw
H	Philips	TBS400 Celina80	35W 15/830	39	TLS armatuur	Opbouw
Hn	Philips	TBS400 Celina80	35W 15/830	39	TLS armatuur met nood-unit	Opbouw
I	Etap	FA1E140	1-R 40W	40	Opbouw	Opbouw
J	Philips	TMS 122/135/HFP	35W 15/830	39	TLS montagebalk	Inbouw
Jn	Philips	TMS 122/135/HFP	35W 15/830	39	TLS montagebalk met nood-unit	Inbouw
K	Ercol	8864-9.000 Quadra 4-V	4x 50W DR-CBC	240	Richtbare spot	Inbouw
KEU				260		
L	Bega	6720	PLC 18W/830	20	PL downlighter (IP65)	Inbouw
M	Ercol	6504.1000	116 54W/830	25	Fluorescentie wallwasher	Opbouw
Ma	Ercol	6504.1000	116 54W/830	25	Fluorescentie wallwasher met nood-unit	Opbouw
N	Igazzei	8011.18.819.65	32W TC-DEL/830	39	Walk over PL armatuur	Inbouw
NV1a	Etap	Etap K9 K9243/8P	led wit	10	NV led armatuur met pictogram	Inbouw
NV1b	Etap	Etap K9 K9243/8P	led wit	10	NV led armatuur met pictogram	Inbouw
NV2a	Etap	Etap K1 K133/6N	8W 15/830	15	NV TL armatuur	Opbouw
NV2b	Etap	Etap K1 K133/6N	8W 15/830	15	NV TL armatuur	Opbouw
NV3a	Etap	Etap K1 K133/6P	8W 15/830	15	NV TL armatuur met pictogram	Opbouw
NV3b	Etap	Etap K1 K133/6P	8W 15/830	15	NV TL armatuur met pictogram	Opbouw
NV3c	Etap	Etap K1 K133/6P - K1H1	8W 15/830	15	NV TL armatuur met pictogram	Opbouw
NV5	Etap	Etap K4 K413/8N2	8W 15/830	15	NV TL armatuur	Opbouw
NV6a	Etap	Etap K5 K533/8N	8W 15/830	20	NV TL armatuur, wit	Inbouw
NV6b	Etap	Etap K5 K533/8N2	8W 15/830	20	NV TL armatuur, alu	Inbouw
NV6c	Etap	Etap K5 K533/8N2	8W 15/830	20	NV TL armatuur, alu	Inbouw
NV7a	Etap	Etap K6 K633/8P	8W 15/830	20	NV TL armatuur, alu	Opbouw
NV7b	Etap	Etap K6 K633/8P	8W 15/830	20	NV TL armatuur met pictogram	Opbouw
NV7c	Etap	Etap K6 K633/8P	8W 15/830	20	NV TL armatuur met pictogram	Opbouw
NV7d	Etap	Etap K6 K633/8P	8W 15/830	20	NV TL armatuur met pictogram	Opbouw
NV7e	Etap	Etap K6 K633/8P	8W 15/830	20	NV TL armatuur met pictogram	Opbouw
O	Neonplus	Opale Lichtpijp	80W 15/830	80	Armaturen gecombineerd met NV	Pendel
P	Bega	8815	250W HET/830	250	Schijnwerper	Inbouw
O	Ansoerg	SK 48	8x 70W HIT-CE/830	560	Halogeen spots	Opbouw
O1	Ansoerg	SK 48	8x 35W HIT-CE/830	280	Halogeen spots	Opbouw
R	Ercol	Quadra 88056	35W HIT-CE	35	Halogeen spot	Inbouw
RaR				100		
S	Ercol	Quadra 23064	35W HIT CE/830	35	Halogeen downlighter	Inbouw
T	Belux	Slim	35W 15/830	39	TLS armatuur	Pendel
U	TriLux	2901 C-B 26E	26W TC-DEL/830	33	PL downlighter	Inbouw
V	Wia	C2007-34-Z	42W TC-TEL/830	49	PL downlighter	Inbouw
V2	Wia	C200-34-K	18W TC-TEL/830	25	PL downlighter	Inbouw
W	Philips	TMS 122/128/HFP	28W 15/830	32	TLS montagebalk	Inbouw
W2	Schuch					Opbouw
X	Philips	TMS 122/135/HFP	35W 15/830	39	TLS montagebalk	Opbouw
X1	TriLux	3603 D-RW/716	3x 14W 15/830	54	TL armatuur	Inbouw
Xn	Philips	TMS 122/135/HFP	35W 15/830	39	TLS montagebalk met nood-unit	Opbouw
Y	Ercol	01273	35W HIT-CE	35	Halogeen downlighter	Inbouw
Z	Detalight	MD80-PROFILE AND, code 2980000	8W 15/830	40	TL armatuur	Opbouw
Zn	Detalight	MD80-PROFILE AND, code 2980000	8W 15/830	40	TL armatuur met nood-unit	Opbouw

PRINCIPE AANSluiten VERLICHTING

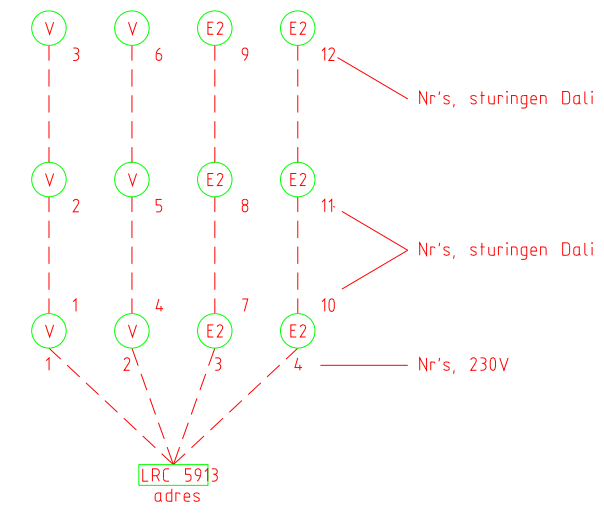

RENVODI	SYMBOL	OMSCHRIJVING
		aansluitpunt 1f nul aarde
		armatuur
		armatuur met fluorescentiebuislamp (noodverlichting)
		armatuur met fluorescentiebuislamp
		armatuur met fluorescentiebuislamp
		armatuur met fluorescentiebuislamp op wand
		armatuur nood transp. vluchtweg beneden
		armatuur nood transp. vluchtweg links
		armatuur nood transp. vluchtweg rechts
		occu-switch, schakeld verl. toiletten
		sensor, schakelen verlichting
		enkelpolige schakelaar
		verdeelinrichting
		relaiskast schakelen verlichting
		relaiskast schakelen verlichting

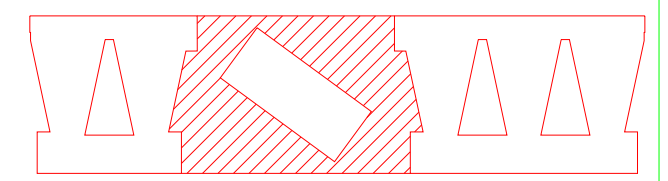

BOUWDEEL H



REVISE

WIJZ	DATUM	OMSCHRIJVING	GETEKEND	GEZEN
PROJECT				
Rijkswaterstaat		Elektrotechnische installatie	GETEKEND	LBUI
Westfraven		(Nood)lichtinstallatie	DAROM	12-09-2007
Te Utrecht		Bouwlaag H02 hoogbouw	KONTROLE	
			GEZEN	
			SCHAAL	1:100
			FORMAAT	A1
			PROJECTNUMMER	1150604
			TEKENING NR.	010-902
			BLAD 1 VAN 1	WIJZIGING 0