



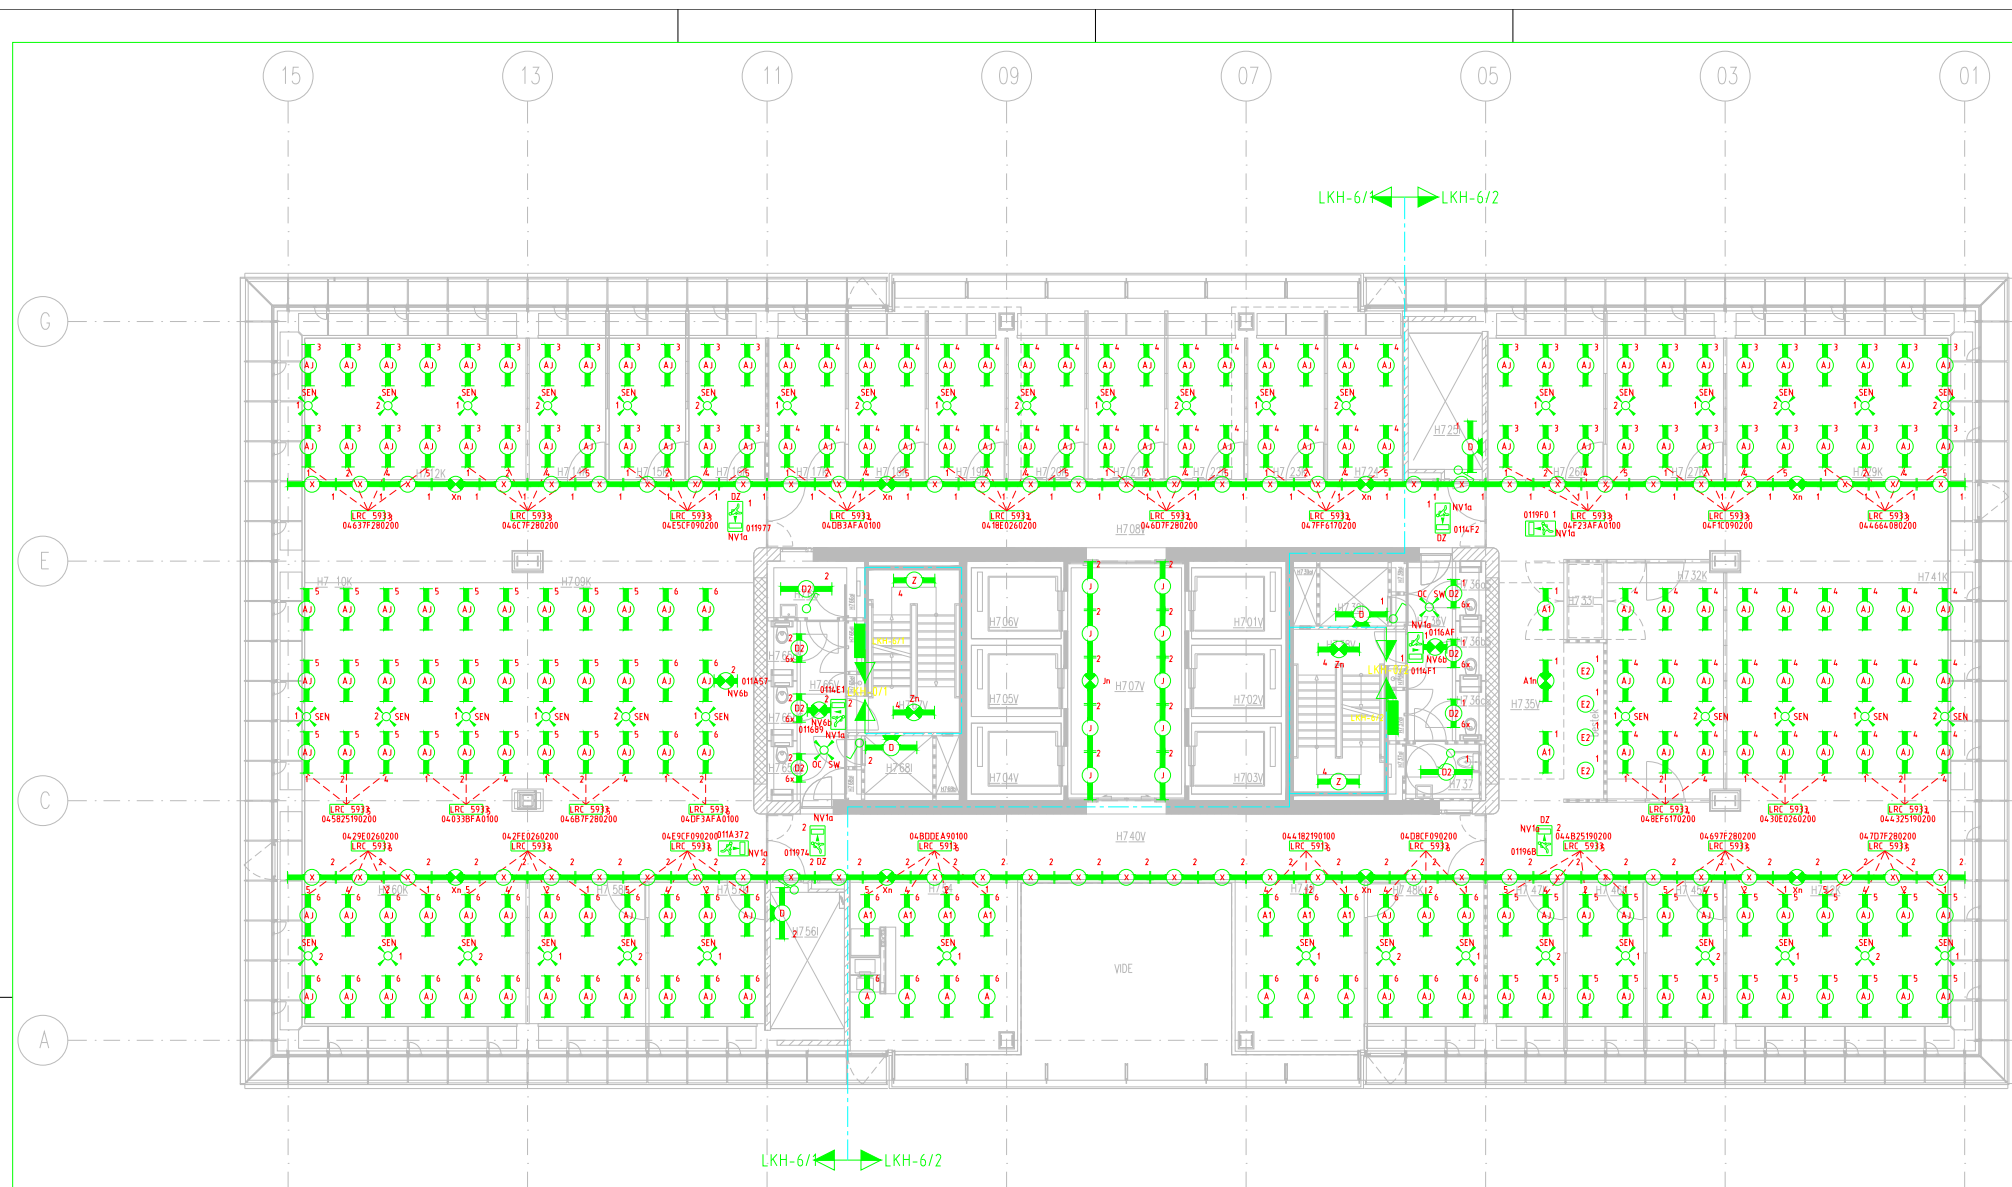


Armatuurcode	Fabrikant	Typever.	Lamp	Vermogen	Omschrijving	Montage		
A	Philips	TBS 400199	OLB- afzuig	39W 15/830	43	TLS armatuur	Inbouw	
A1	Philips	TBS 400199	afzuig	39W 15/830	43	TLS armatuur	Inbouw	
A1n	Philips	TBS 400199	afzuig	39W 15/830	43	TLS armatuur met nood-unit	Inbouw	
AA	Ansorg	SDW 0L CD 7111L40	70W HIT-DE CRU830	70W	15/830	70	Wallwasher	Inbouw
AB	Ansorg	SDW 0L CD 7111L40	35W HIT-DE CRU830	35W	15/830	35	Wallwasher	Inbouw
AD	Erco	Panarac	2x TC-S 9W	32	PL downlighter	Inbouw		
AE	Erco	Panarac	2x TC-S 9W	32	PL downlighter	Inbouw		
AF	Erco	6504-000	116 28W/830	32	Fluorescentie wallwasher	Inbouw		
AG	Erco	83516-000	TC-SEL 18W/830	25	Fluorescentie wallwasher	Inbouw		
AH	Etap	PA37 1160HPW	L10 36W/830	40	TL armatuur	Opbouw		
AI	Erco	44554-000	TC-SEL 9W	16	Vloerwasher	Inbouw		
AJ	Philips	TBN 400P (375) 239W 827/865 HF 39W 15/827/865	64	TLS armatuur	Inbouw			
AK	Philips	TBS 400P (375) 254W 827/865 HF 54W 15/827/865	86	TLS armatuur	Inbouw			
AL	Etap	K53-230	8W 15/830	10	TL armatuur	Opbouw		
B	Philips	TBN 400195/4/80	35W/47W/80W 15/830	84	TLS armatuur	Inbouw		
B1	Philips	TBN 400195/4/80	35W/47W/80W 15/830	84	TLS armatuur	Inbouw		
B1n	Philips	TBN 400195/4/80	35W/47W/80W 15/830	84	TLS armatuur	Inbouw		
B2	Philips	TCW 216 149 HFP	115 1x 49W	55	TLS armatuur, spatwaterdicht	Opbouw		
B3	Philips	TCW 216 249 HFP	115 2x 49W	110	TLS armatuur, spatwaterdicht	Opbouw		
B4	Philips	TCW 216 249 HFP	115 2x 49W	55	TLS armatuur	Opbouw		
B5	Philips	TCW 216 HFP	115 2x 49W	55	TLS armatuur	Opbouw		
C	Etap	FA 2/013HF	13W TC/DEL	20	PL armatuur	Opbouw		
D	Philips	TMS 122/135/HFP	35W 15/830	39	TLS montagebalk	Opbouw		
D1	Philips	TMS 122/135/HFP	35W 15/830	39	TLS lichtlijn armatuur	Opbouw		
D2	Philips	TMS 122/135/HFP	35W 15/830	39	TLS montagebalk	Opbouw		
Dn	Philips	TMS 122/135/HFP	35W 15/830	39	TLS montagebalk	Opbouw		
E	Wila	C2101-34	42W TC-DEL	49	PL downlight compact MS3	Inbouw		
E2	Wila	E-connect 2002-34 (BW) (R13)	18W TC-DEL/830	25	PL downlight E-connect MS3	Inbouw		
ED	Wila	D00234	35W HIT	10	Lufteunit	Inbouw		
F	Philips	TMX 400/15/HFP	35W 15/830	39	TLS lichtlijn armatuur	Opbouw		
F2	Philips	TMX 400/15/HFP	18W TL/D/830	22	TLS montagebalk	Opbouw		
F3	Philips	TMX 400 15 2x49W HFP	2x 15 49W/830	55	TLS montage balk	Opbouw		
G	Trilux	2901 C-B 26E	18W TC-DEL 830	33	PL downlighter	Inbouw		
H	Philips	TBS400 Celnob80	35W 15/830	39	TLS armatuur	Opbouw		
Hn	Philips	TBS400 Celnob80	35W 15/830	39	TLS armatuur met nood-unit	Opbouw		
I	Etap	FA1E140	1-R 40W	40	TLS armatuur	Opbouw		
J	Philips	TMS 122/135/HFP	35W 15/830	39	TLS montagebalk	Inbouw		
Jn	Philips	TMS 122/135/HFP	35W 15/830	39	TLS montagebalk met nood-unit	Inbouw		
K	Bega	8804-9-000 Quadra 4-V	4x 50W GR-CBC	240	Richtbare spot	Inbouw		
KEU	Bega	6720	PLC 18W/830	20	PL downlighter (IP65)	Inbouw		
L	Erco	6504-000	116 54W/830	25	Fluorescentie wallwasher	Opbouw		
M	Erco	6504-000	116 54W/830	25	Fluorescentie wallwasher met nood-unit	Opbouw		
N	Iguazzi	B017-13-B919-65	32W TC-DEL/830	39	Walk over PL armatuur	Inbouw		
NV1a	Etap	K9 K9243/DP	led wit	10	NV led armatuur met pictogram	Inbouw		
NV1b	Etap	K9 K9243/DP	led wit	10	NV led armatuur met pictogram	Inbouw		
NV2a	Etap	K1 K1334/N	8W 15/830	15	NV TL armatuur	Opbouw		
NV2b	Etap	K1 K1334/N	8W 15/830	15	NV TL armatuur	Opbouw		
NV3a	Etap	K1 K1334/P	8W 15/830	15	NV TL armatuur met pictogram	Opbouw		
NV3b	Etap	K1 K134/P	8W 15/830	15	NV TL armatuur met pictogram	Opbouw		
NV3c	Etap	K1 K134/P - K9H	8W 15/830	15	NV TL armatuur met pictogram	Opbouw		
NV5	Etap	K4 K4334/N	8W 15/830	15	NV TL armatuur	Opbouw		
NV6a	Etap	K5 K5334/N	8W 15/830	20	NV TL armatuur, wit	Inbouw		
NV6b	Etap	K5 K5334/NZ	8W 15/830	20	NV TL armatuur, alu	Inbouw		
NV6c	Etap	K5 K5334/NZ	8W 15/830	20	NV TL armatuur, alu	Inbouw		
NV7a	Etap	K6 K6334/N	8W 15/830	20	NV TL armatuur, alu	Opbouw		
NV7b	Etap	K6 K6334/P	8W 15/830	20	NV TL armatuur met pictogram	Opbouw		
NV7c	Etap	K6 K6334/P	8W 15/830	20	NV TL armatuur met pictogram	Opbouw		
NV7d	Etap	K6334/P	8W 15/830	20	NV TL armatuur met pictogram	Opbouw		
NV7e	Etap	K6334/P	8W 15/830	20	NV TL armatuur met pictogram	Opbouw		
N	Neopius	Quadra lichtlijn	8W 15/830	80	Armatuur gecombineerd met NV	Pendel		
O	Bega	B015	250W HIE/CE/830	250	Schipwerper	Inbouw		
O	Ansorg	SK 48	8x 70W HIT-CE/830	560	Halogen spots	Opbouw		
O1	Ansorg	SK 48	8x 35W HIT-CE/830	280	Halogen spots	Opbouw		
R	Erco	Quadra 88056	35W HIT-CE	35	Halogen spot	Inbouw		
Rail	Erco	Quadra 23064	35W HIT CE/830	35	Halogen downlighter	Inbouw		
S	Belux	Slim	35W 15/830	39	TLS armatuur	Pendel		
T	Trilux	2901 C-B 26E	26W TC-DEL/830	33	PL downlighter	Inbouw		
U	Wila	C2101-34-2	42W TC-DEL/830	49	PL downlighter	Inbouw		
V	Wila	C2101-34-4	18W TC-TEL/830	25	PL downlighter	Inbouw		
V2	Philips	TMS 122/135/HFP	28W 15/830	32	TLS montagebalk	Inbouw		
W	Philips	TMS 122/135/HFP	35W 15/830	39	TLS montagebalk	Inbouw		
W2	Schuch	TMS 122/135/HFP	35W 15/830	39	TLS montagebalk	Inbouw		
X	Philips	TMS 122/135/HFP	35W 15/830	39	TLS montagebalk	Opbouw		
X1	Trilux	2901 C-B 26E/830	3x 14W 15/830	54	TLS armatuur	Inbouw		
Xn	Philips	TMS 122/135/HFP	35W 15/830	39	TLS montagebalk met nood-unit	Opbouw		
Y	Erco	B1273	35W HIT-CE	35	Halogen downlighter	Inbouw		
Z	Detalight	MD80-PROFILE AND, code 2980000	18/830	40	TL armatuur	Opbouw		
Zn	Detalight	MD80-PROFILE AND, code 2980000	18/830	40	TL armatuur met nood-unit	Opbouw		

PRINCIPE AANSLUITEN VERLICHTING

PRINCIPE AANSLUITEN VERLICHTING

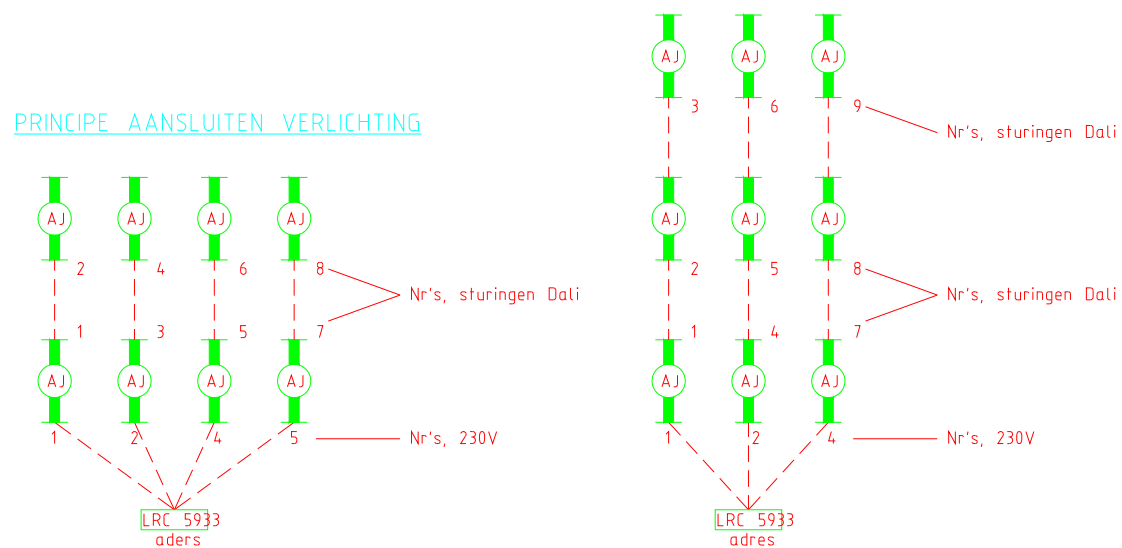

RENVOL	SYMBOOL	OMSCHRIJVING
1		aansluitpunt 1f nul arde
2		armatuur
3		armatuur met fluorescentiebuslamp (noodverlichting)
4		armatuur met fluorescentiebuslamp
5		armatuur met fluorescentiebuslamp
6		armatuur met fluorescentiebuslamp op wand
7		armatuur nood transp. vluchtweg beneden
8		armatuur nood transp. vluchtweg links
9		armatuur nood transp. vluchtweg rechts
10		occluswitch, schakeld vert. toiletten
11		occluswitch, schakeld vert. toiletten
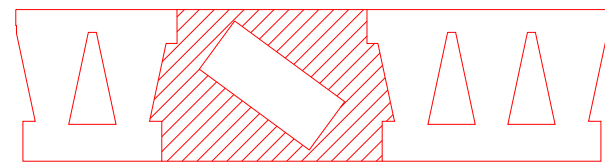

BOUWDEEL H



REVISE

	</				