



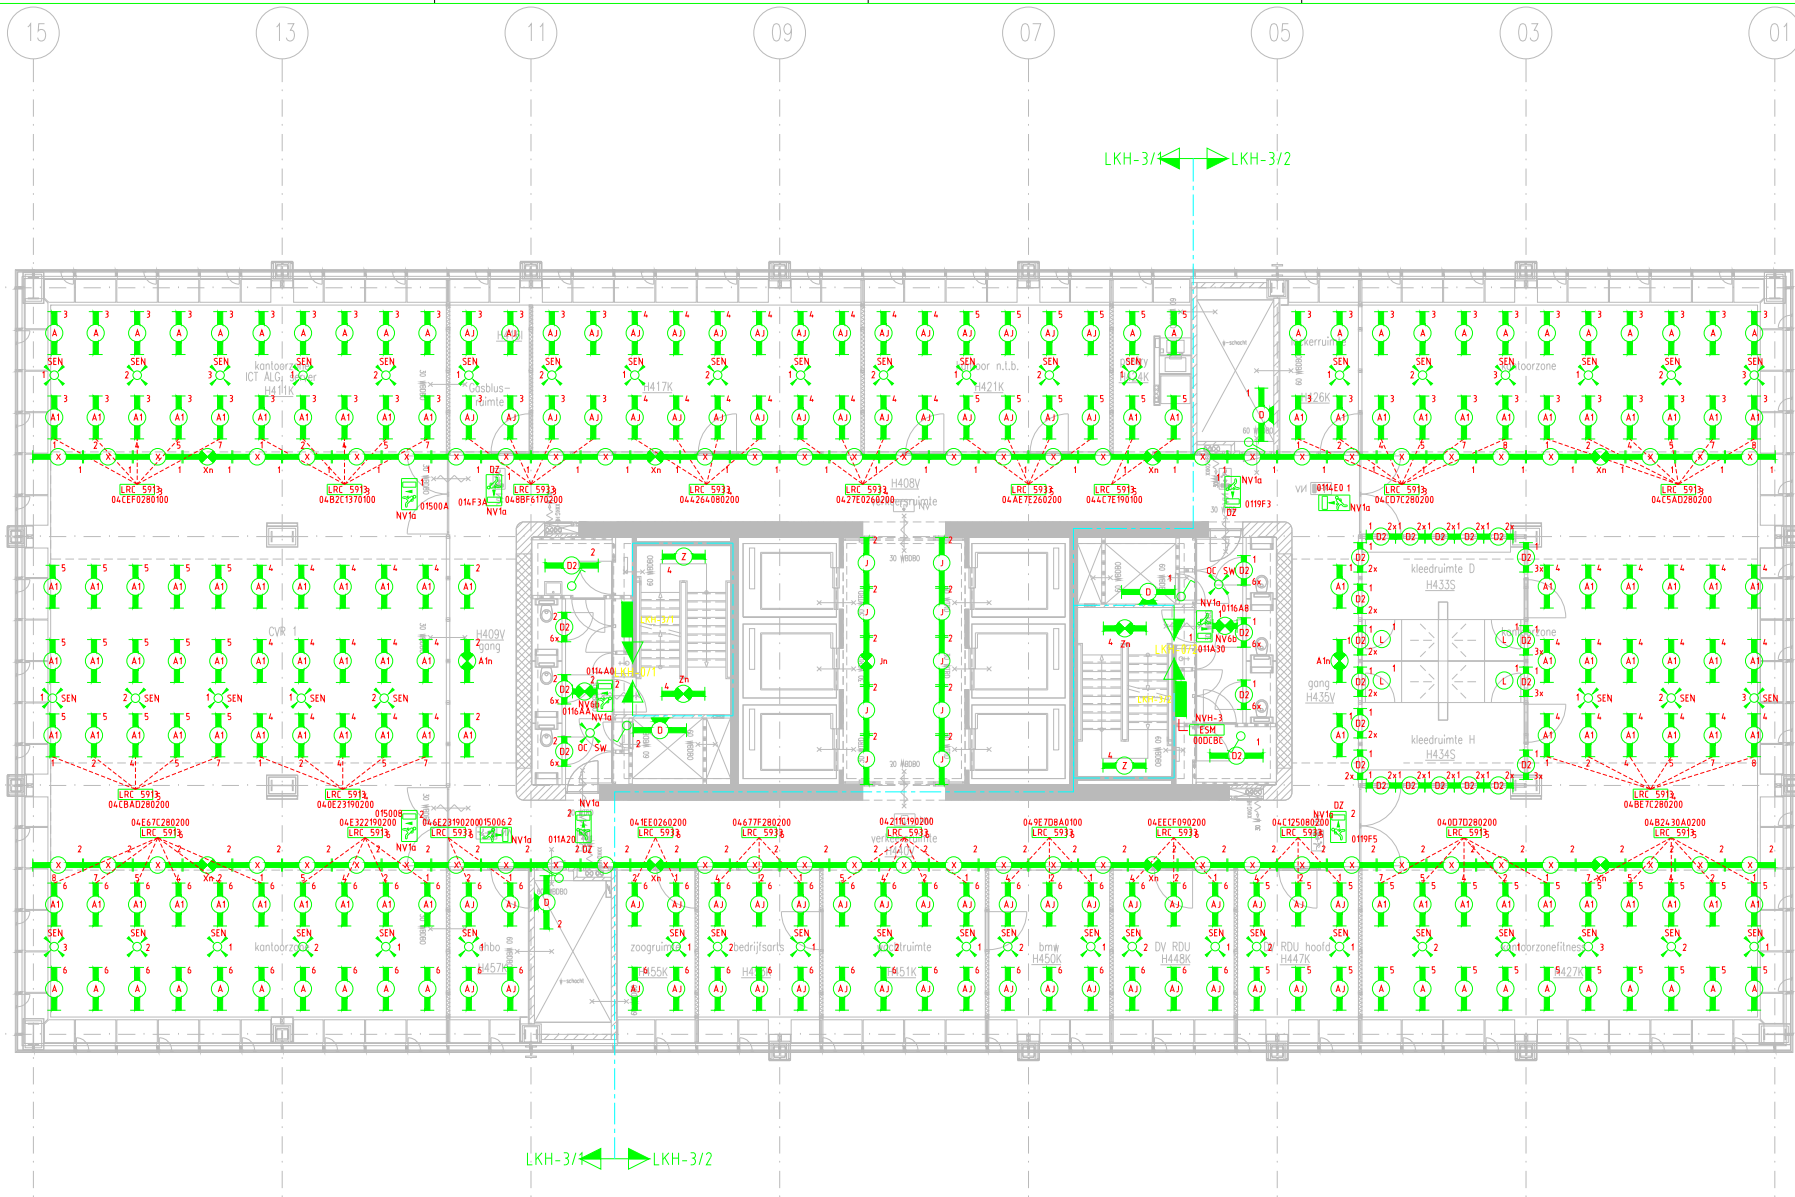


| Armatuurcode | Fabrikant | Type                           | Lamp               | Vermogen | Omschrijving                           | Montage |
|--------------|-----------|--------------------------------|--------------------|----------|----------------------------------------|---------|
| A            | Philips   | TBS 400199 afzuig              | 39W 15/830         | 43       | TLS armatuur                           | Inbouw  |
| A1           | Philips   | TBS 400199 afzuig              | 39W 15/830         | 43       | TLS armatuur                           | Inbouw  |
| A1n          | Philips   | TBS 400199 afzuig              | 39W 15/830         | 43       | TLS armatuur met nood-unit             | Inbouw  |
| AA           | Ansorg    | SDW 04 CD 71114-10             | 70W HIT-DE CRV830  | 70       | Waliwasher                             | Inbouw  |
| AB           | Ansorg    | SDW 04 CD 71114-10             | 35W HIT-DE CRV830  | 35       | Waliwasher                             | Inbouw  |
| AD           | Erco      | Panarac                        | 2x TC-S 9W         | 32       | PL downlighter                         | Inbouw  |
| AE           | Erco      | Panarac                        | 2x TC-S 9W         | 32       | PL downlighter                         | Inbouw  |
| AF           | Erco      | 65040.000                      | 116 28W/830        | 32       | Fluorescentie waliwasher               | Inbouw  |
| AG           | Erco      | 83516.000                      | TC-DEL 18W/830     | 25       | Fluorescentie waliwasher               | Inbouw  |
| AH           | Etap      | FA37 L136HF                    | TLD 36W/830        | 40       | TL armatuur                            | Opbouw  |
| AI           | Erco      | 44554.000                      | TC-DEL 9W          | 16       | Vloerwisher                            | Inbouw  |
| AJ           | Philips   | TBN 400199 (375) 239W 827/865  | 35W 15/830         | 44       | TLS armatuur                           | Inbouw  |
| AK           | Philips   | TBS 400199 (375) 239W 827/865  | 35W 15/830         | 44       | TLS armatuur                           | Inbouw  |
| AL           | Etap      | K63-230                        | 35W 15/830         | 10       | TL armatuur                            | Opbouw  |
| B            | Philips   | TBN 400199/49/80               | 35W/49W/80W 15/830 | 84       | TLS armatuur                           | Inbouw  |
| B1           | Philips   | TBN 400199/49/80               | 35W/49W/80W 15/830 | 84       | TLS armatuur                           | Inbouw  |
| B1n          | Philips   | TBN 400199/49/80               | 35W/49W/80W 15/830 | 84       | TLS armatuur                           | Inbouw  |
| B2           | Philips   | TCW 216 149 HFP                | 115 1x 49W         | 55       | TLS armatuur, spatwatersdicht          | Opbouw  |
| B3           | Philips   | TCW 216 249 HFP                | 115 2x 49W         | 110      | TLS armatuur, spatwatersdicht          | Opbouw  |
| B4           | Philips   | FCW 2x18 opaal                 | 115 2x18W          | 55       | TLS armatuur                           | Opbouw  |
| B5           | Philips   | TCW 216 HFP                    | 115 2x18W          | 55       | TLS armatuur                           | Opbouw  |
| C            | Erco      | FA 2701HF                      | 13W TC-DEL         | 20       | PL downlighter                         | Opbouw  |
| D            | Philips   | TMS 122/135/HFP                | 35W 15/830         | 39       | TLS montagebalk                        | Opbouw  |
| D1           | Philips   | TMS 122/135/HFP                | 35W 15/830         | 39       | TLS montagebalk                        | Opbouw  |
| D2           | Philips   | TMS 122                        | 1x 21W HFP         | 25       | TLS montagebalk                        | Opbouw  |
| Dn           | Philips   | TMS 122/135/HFP                | 35W 15/830         | 39       | TLS montagebalk                        | Opbouw  |
| E            | Wia       | 2201-34                        | 42W TC-DEL         | 49       | PL downlight compact M53               | Inbouw  |
| E2           | Wia       | E-connect 2602-34 (18W) (R13)  | 18W TC-DEL         | 25       | PL downlight E-connect M53             | Inbouw  |
| ED           | Wia       | DOR234                         | 70W HIT            | 70       | Lijfspot                               | Inbouw  |
| F            | Philips   | TMS 122/135/HFP                | 35W 15/830         | 39       | TLS montagebalk                        | Opbouw  |
| F2           | Philips   | TMS 122/135/HFP                | 18W TLD/830        | 22       | TL montagebalk                         | Opbouw  |
| F3           | Philips   | TMS 122/135/HFP                | 2x 15 49W/830      | 55       | TLS montagebalk                        | Opbouw  |
| G            | Philips   | TMS 122/135/HFP                | 18W TC-DEL         | 25       | PL downlighter                         | Inbouw  |
| H            | Philips   | TMS 122/135/HFP                | 35W 15/830         | 39       | TLS armatuur                           | Opbouw  |
| Hn           | Philips   | TMS 122/135/HFP                | 35W 15/830         | 39       | TLS armatuur met nood-unit             | Opbouw  |
| I            | Etap      | FA141640                       | 1x 40W             | 40       | Opbouw                                 | Opbouw  |
| J            | Philips   | TMS 122/135/HFP                | 35W 15/830         | 39       | TLS montagebalk                        | Inbouw  |
| Jn           | Philips   | TMS 122/135/HFP                | 35W 15/830         | 39       | TLS montagebalk met nood-unit          | Inbouw  |
| K            | Erco      | 88649.000 Quadra 4-V           | 4x 50W DR-CBC      | 240      | Richtbare spot                         | Inbouw  |
| KEU          |           |                                |                    | 240      |                                        |         |
| L            | Bega      | 6720                           | 116 54W/830        | 20       | PL downlighter (IP65)                  | Inbouw  |
| M            | Erco      | 65041.000                      | 116 54W/830        | 25       | Fluorescentie waliwasher               | Opbouw  |
| Mn           | Erco      | 65041.000                      | 116 54W/830        | 25       | Fluorescentie waliwasher met nood-unit | Opbouw  |
| N            | Ugazzini  | 80113.819/65                   | 32W TC-DEL/830     | 39       | Walk over PL armatuur                  | Inbouw  |
| NV1a         | Etap      | K9 K9243/DP1                   | led wit            | 10       | NV led armatuur met pictogram          | Inbouw  |
| NV1b         | Etap      | K9 K9243/DP1                   | led wit            | 10       | NV led armatuur met pictogram          | Inbouw  |
| NV2a         | Etap      | K1 K133/6N                     | 8W 15/830          | 15       | NV TL armatuur                         | Opbouw  |
| NV2b         | Etap      | K1 K133/6N                     | 8W 15/830          | 15       | NV TL armatuur                         | Opbouw  |
| NV3a         | Etap      | K1 K133/6N                     | 8W 15/830          | 15       | NV TL armatuur met pictogram           | Opbouw  |
| NV3b         | Etap      | K1 K133/6N                     | 8W 15/830          | 15       | NV TL armatuur met pictogram           | Opbouw  |
| NV3c         | Etap      | K1 K133/6N                     | 8W 15/830          | 15       | NV TL armatuur met pictogram           | Opbouw  |
| NV5          | Etap      | K4 K413/6N2                    | 8W 15/830          | 15       | NV TL armatuur                         | Opbouw  |
| NV6a         | Etap      | K5 K533/6N                     | 8W 15/830          | 20       | NV TL armatuur, wit                    | Inbouw  |
| NV6b         | Etap      | K5 K533/6N2                    | 8W 15/830          | 20       | NV TL armatuur, alu                    | Inbouw  |
| NV6c         | Etap      | K5 K533/6N2                    | 8W 15/830          | 20       | NV TL armatuur, alu                    | Inbouw  |
| NV7a         | Etap      | K6 K633/6N2                    | 8W 15/830          | 20       | NV TL armatuur, alu                    | Opbouw  |
| NV7b         | Etap      | K6 K633/6N2                    | 8W 15/830          | 20       | NV TL armatuur met pictogram           | Opbouw  |
| NV7c         | Etap      | K6 K633/6N2                    | 8W 15/830          | 20       | NV TL armatuur met pictogram           | Opbouw  |
| NV7d         | Etap      | K6 K633/6N2                    | 8W 15/830          | 20       | NV TL armatuur met pictogram           | Opbouw  |
| NV7e         | Etap      | K6 K633/6N2                    | 8W 15/830          | 20       | NV TL armatuur met pictogram           | Opbouw  |
| P            | Neoplux   | Opis Lichtpijp                 | 80W 15/830         | 80       | Armaturen gecombineerd met NV          | Pendel  |
| P            | Bega      | 8815                           | 250W HIE/r/830     | 250      | Schijnwerper                           | Inbouw  |
| O            | Ansorg    | SK 48                          | 8x 70W HIT-CE/830  | 560      | Halogeen spots                         | Opbouw  |
| O1           | Ansorg    | SK 48                          | 8x 35W HIT-CE/830  | 280      | Halogeen spots                         | Opbouw  |
| R            | Erco      | Quadra 88056                   | 35W HIT-CE         | 35       | Halogeen spot                          | Inbouw  |
| R            |           |                                |                    | 100      |                                        |         |
| S            | Erco      | Quadra 23064                   | 35W HIT CE/830     | 35       | Halogeen downlighter                   | Inbouw  |
| T            | Belux     | Slim                           | 35W 15/830         | 39       | TLS armatuur                           | Pendel  |
| U            | Trilux    | 2901 C-B 26E                   | 26W TC-DEL/830     | 33       | PL downlighter                         | Inbouw  |
| V            | Wia       | 2201-34-Z                      | 42W TC-DEL/830     | 49       | PL downlighter                         | Inbouw  |
| V2           | Wia       | TC200-34-K                     | 18W TC-DEL/830     | 25       | PL downlighter                         | Inbouw  |
| W            | Philips   | TMS 122/128/HFP                | 26W 15/830         | 32       | TLS montagebalk                        | Inbouw  |
| W2           | Schuch    |                                |                    |          |                                        | Opbouw  |
| X            | Philips   | TMS 122/135/HFP                | 35W 15/830         | 39       | TLS montagebalk                        | Opbouw  |
| X1           | Trilux    | 3603 D-RWX/716                 | 3x 14W 15/830      | 54       | TLS armatuur                           | Inbouw  |
| Xn           | Philips   | TMS 122/135/HFP                | 35W 15/830         | 39       | TLS montagebalk met nood-unit          | Opbouw  |
| Y            | Erco      | 81273                          | 35W HIT-CE         | 35       | Halogeen downlighter                   | Inbouw  |
| Z            | Detalight | MD80-PROFILE AND, code 2980000 | 8W 15/830          | 40       | TL armatuur                            | Opbouw  |
| Zn           | Detalight | MD80-PROFILE AND, code 2980000 | 8W 15/830          | 40       | TL armatuur met nood-unit              | Opbouw  |

PRINCIPE AANSLUITEN VERLICHTING

PRINCIPE AANSLUITEN VERLICHTING

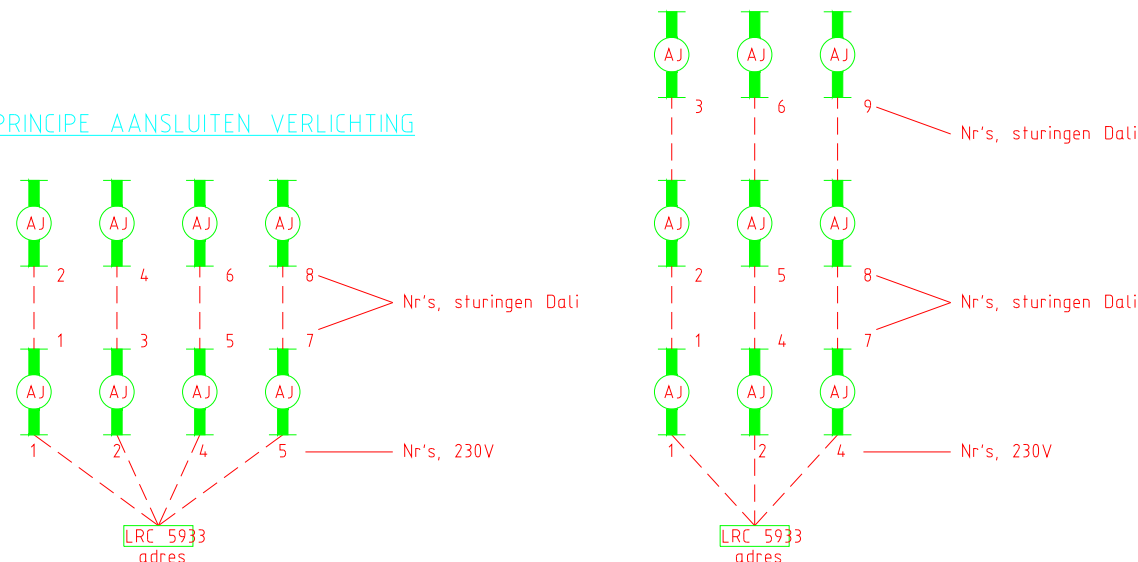

| RENVODI | SYMBOL | OMSCHRIJVING                                         |
|---------|--------|------------------------------------------------------|
| 1       |        | aansluitpunt 1f nul aarde                            |
| 2       |        | armatuur                                             |
| 3       |        | armatuur met fluorescentiebuislamp (noodverlichting) |
| 4       |        | armatuur met fluorescentiebuislamp                   |
| 5       |        | armatuur met fluorescentiebuislamp                   |
| 6       |        | armatuur met fluorescentiebuislamp op wand           |
| 7       |        | armatuur nood transp. vluchtweg beneden              |
| 8       |        | armatuur nood transp. vluchtweg links                |
| 9       |        | armatuur nood transp. vluchtweg rechts               |
| 10      |        | accuswitch, schakeld verl. toiletten                 |
| 11      |        | sensor, schakelen verlichting                        |
| 12      |        | enkelpolige schakelaar                               |
| 13      |        | verdeelinrichting                                    |
| 14      |        | relaiskast schakelen verlichting                     |
| 15      |        | relaiskast schakelen verlichting                     |

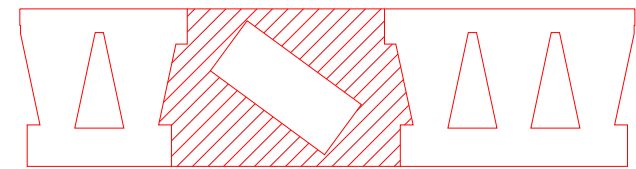

BOUWDEEL H



REVISE

| WIJZ              | DATUM | OMSCHRIJVING                  | GETEKEND     | GEZEN      |
|-------------------|-------|-------------------------------|--------------|------------|
| PROJECT           |       |                               |              |            |
| Rijksgedwondienst |       | Elektrotechnische installatie | GETEKEND     | LBUI       |
| Westraven         |       | (Nood)lichtinstallatie        | DARUM        | 12-08-2008 |
| Te Utrecht        |       | Bouwlaag H04 hoogbouw         | GEZEN        |            |
|                   |       |                               | SCHAAL       | 1:100      |
|                   |       |                               | FORMAAT      | A1         |
|                   |       |                               | PROEFTUUR    |            |
|                   |       |                               | TEKENING NR. | 1150604    |
|                   |       |                               | BLAD 1 VAN 1 | 010-904    |
|                   |       |                               | WIJZIGING    | 0          |