



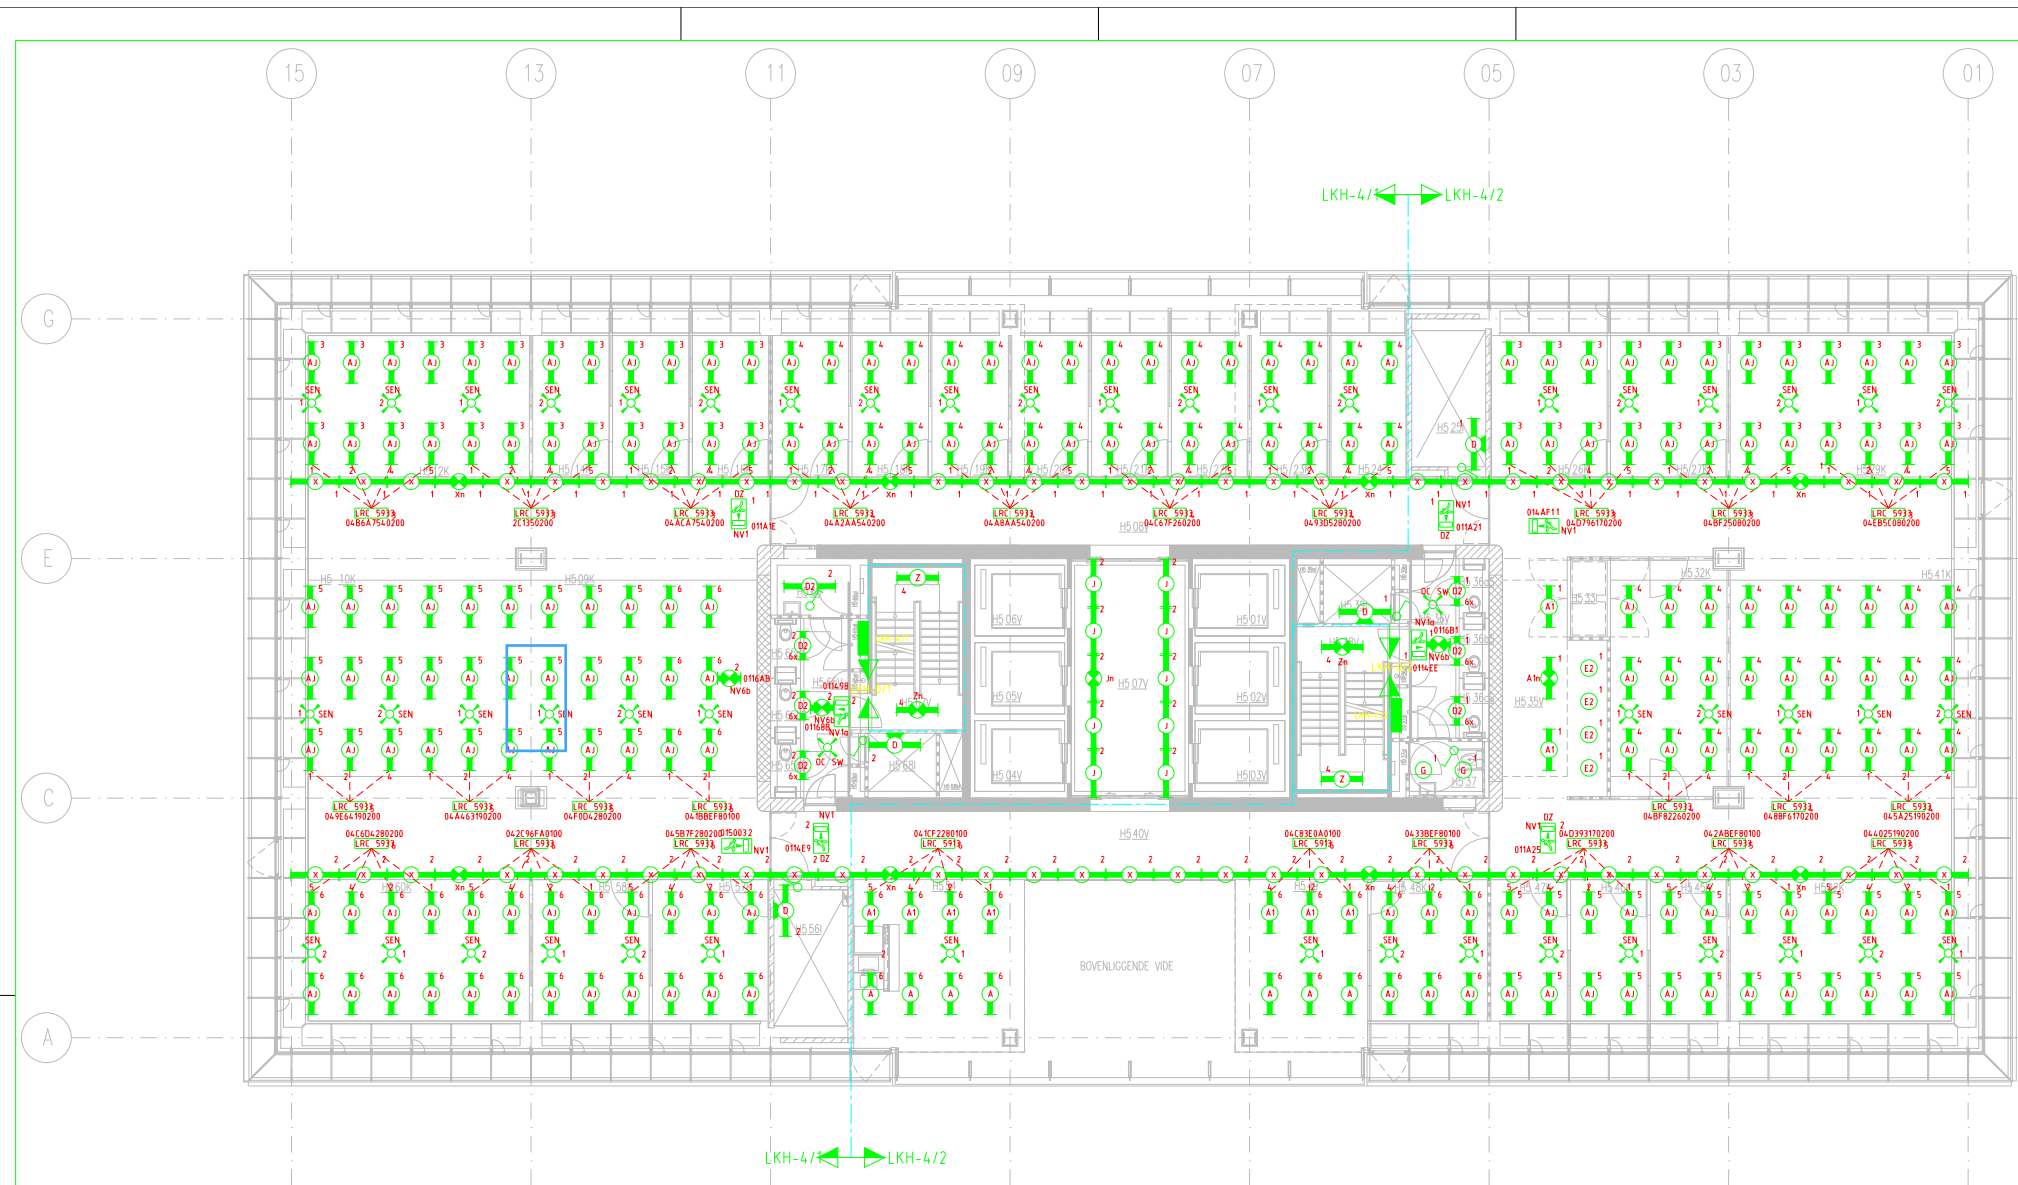


Armatuurcode	Fabrikant	Typever.	Lamp	Vermogen	Omschrijving	Montage
A	Philips	TBS 400199 -OLB- afzuig	39W T5/830	43	TL5 armatuur	Inbouw
A1	Philips	TBS 400199 afzuig	39W T5/830	43	TL5 armatuur	Inbouw
Atn	Philips	TBS 400199 afzuig	39W T5/830	43	TL5 armatuur met nood-unit	Inbouw
AA	Ansorg	SDW 04 CD 711L410	70W HIT-DE CRU830	70	Wallwasher	Inbouw
AB	Ansorg	SDW 04 CD 711L99-410	35W HIT-DE CRU830	35	Wallwasher	Inbouw
AD	Erco	Panarac	2x TC-S 9W	32	PL downlighter	Inbouw
AE	Erco	Panarac	2x TC-S 9W	32	PL downlighter	Inbouw
AF	Erco	6504-0.000	116 28W/830	32	Fluorescentie wallwasher	Inbouw
AG	Erco	83516.000	TC-DEL 18W/830	25	Fluorescentie wallwasher	Inbouw
AH	Etap	PA37 1160HPW	L10 36W/830	40	TL armatuur	Opbouw
AI	Erco	44554.000	TC-SEL 9W	16	Voetwisher	Inbouw
AJ	Philips	TBN 400P (375) 239W 827/865	39W T5/827/865	64	TL5 armatuur	Inbouw
AK	Philips	TBS 400P (375) 254W 827/865	54W T5/827/865	86	TL5 armatuur	Inbouw
AL	Etap	K63-230	8W	15/830	10 TL armatuur	Opbouw
B	Philips	TBN 400195/4/80	35W/47W/80W T5/830	84	TL5 armatuur	Inbouw
B1	Philips	TBN 400195/4/80	35W/47W/80W T5/830	84	TL5 armatuur	Inbouw
B1n	Philips	TBN 400195/4/80	35W/47W/80W T5/830	84	TL5 armatuur	Inbouw
B2	Philips	TCW 216 149 HFP	TL5 1x 49W	55	TL5 armatuur, spatwaterdicht	Opbouw
B3	Philips	TCW 216 249 HFP	TL5 2x 49W	110	TL5 armatuur, spatwaterdicht	Opbouw
B4	Philips	TCW 216 opaat	TL5 2x 49W	55	TL5 armatuur	Opbouw
B5	Philips	TCW 216 HFP	TL5 2x 49W	55	TL5 armatuur	Opbouw
C	Etap	FA 2/013HF	13W TC-DEL	20	PL armatuur	Opbouw
D	Philips	TMS 122/135/HFP	35W T5/830	39	TL5 montagebalk	Opbouw
D1	Philips	TMS 122/135/HFP	35W T5/830	39	TL5 lichtlijn montagebalk	Opbouw
D2	Philips	TMS 122	16 21W HFP	25	TL5 montagebalk	Opbouw
Dn	Philips	TMS 122/135/HFP	35W T5/830	39	TL5 montagebalk	Opbouw
E	Wila	C2101-34	42W TC-DEL	49	PL downlight compact MS3	Inbouw
E2	Wila	E-connect 2002-34 (BW) (R13)	18W TC-TEL/830	25	PL downlight E-connect MS3	Inbouw
ED	We-el	D0R234	70W HIT	70	Luchtspal	Inbouw
F	Philips	TMX 400/135/HFP	35W T5/830	39	TL5 lichtlijn armatuur	Opbouw
F2	Philips	TMX 400/135/HFP	18W TL5/830	22	TL5 montagebalk	Opbouw
F3	Philips	TMX 400 TL5 2x49W HFP	2x TL5 49W/830	55	TL5 montage balk	Opbouw
G	Trilux	2901 C-B 26E	29W TC-DEL 830	33	PL downlighter	Inbouw
H	Philips	TBS400 Celnos80	35W T5/830	39	TL5 armatuur	Opbouw
Hn	Philips	TBS400 Celnos80	35W T5/830	39	TL5 armatuur met nood-unit	Opbouw
I	Etap	FA1E140	1-R 40W	40	TL5 armatuur	Opbouw
J	Philips	TMS 122/135/HFP	35W T5/830	39	TL5 montagebalk	Inbouw
Kn	Philips	TMS 122/135/HFP	35W T5/830	39	TL5 montagebalk met nood-unit	Inbouw
K	Erco	8804-9.000 Quadra 4-V	4x 50W OR-CBC	240	Richtbare spal	Inbouw
KEU	Bega	6720	PLC 18W/830	20	PL downlighter (P65)	Inbouw
L	Erco	6504-L000	116 54W/830	25	Fluorescentie wallwasher	Opbouw
M	Erco	6504-L000	116 54W/830	25	Fluorescentie wallwasher met nood-unit	Opbouw
N	Iguazzi	B017.13.B919.65	32W TC-DEL/830	39	Walk over PL armatuur	In, grond
NV1a	Etap	Etap K9 K9243/1P	led wit	10	NV led armatuur met pictogram	Inbouw
NV1b	Etap	Etap K9 K9243/1P	led wit	10	NV led armatuur met pictogram	Inbouw
NV2a	Etap	Etap K1 K1334/N	8W T5/830	5	NV TL armatuur	Opbouw
NV2b	Etap	Etap K1 K1334/N	8W T5/830	5	NV TL armatuur	Opbouw
NV3a	Etap	Etap K1 K1334/P	8W T5/830	5	NV TL armatuur met pictogram	Opbouw
NV3b	Etap	Etap K1 K1334/P	8W T5/830	5	NV TL armatuur met pictogram	Opbouw
NV3c	Etap	Etap K1 K1334/P + K9H	8W T5/830	5	NV TL armatuur met pictogram	Opbouw
NV5	Etap	Etap K4 K4334/N	8W T5/830	5	NV TL armatuur	Opbouw
NV6a	Etap	Etap K5 K5334/N	8W T5/830	20	NV TL armatuur, wit	Inbouw
NV6b	Etap	Etap K5 K5334/NZ	8W T5/830	20	NV TL armatuur, alu	Inbouw
NV6c	Etap	Etap K5 K5334/NZ	8W T5/830	20	NV TL armatuur, alu	Inbouw
NV7a	Etap	Etap K6 K6334/N	8W T5/830	20	NV TL armatuur met pictogram	Opbouw
NV7b	Etap	Etap K6 K6334/N	8W T5/830	20	NV TL armatuur met pictogram	Opbouw
NV7c	Etap	Etap K6 K6334/P	8W T5/830	20	NV TL armatuur met pictogram	Opbouw
NV7d	Etap	K643/8P	8W T5/830	20	NV TL armatuur met pictogram	Opbouw
NV7e	Etap	K643/8P	8W T5/830	20	NV TL armatuur met pictogram	Opbouw
O	Neopius	Quadra lichtlijn	80W T5/830	80	Armaturen gecombineerd met NV	Pendel
P	Bega	BRT5	250W HIE/830	250	Schipwerper	In, grond
Q	Ansorg	SK 48	8x 70W HIT-CE/830	560	Halogeen spots	Opbouw
Q1	Ansorg	SK 48	8x 35W HIT-CE/830	280	Halogeen spots	Opbouw
R	Erco	Quadra 88056	35W HIT-CE	35	Halogeen spot	Inbouw
Rail	000			100		
S	Erco	Quadra 23064	35W HIT CE/830	35	Halogeen downlighter	Inbouw
T	Belux	Slim	35W T5/830	39	TL5 armatuur	Pendel
U	Trilux	2901 C-B 26E	29W TC-DEL/830	33	PL downlighter	Inbouw
V	Wila	C2101-34-2	42W TC-TEL/830	49	PL downlighter	Inbouw
V2	Wila	C2100-34-K	18W TC-TEL/830	25	PL downlighter	Inbouw
W	Philips	TMS 122/128/HFP	28W T5/830	32	TL5 montagebalk	In, wand
W2	Schuch					
X	Philips	TMS 122/135/HFP	35W T5/830	39	TL5 montagebalk	Opbouw
X1	Trilux	3693 D-RW/K16	1x 14W T5/830	54	TL5 armatuur	Inbouw
Xn	Philips	TMS 122/135/HFP	35W T5/830	39	TL5 montagebalk met nood-unit	Opbouw
Y	Erco	B1273	35W HIT-CE	35	Halogeen downlighter	Inbouw
Z	Detailight	MD80-PROFILE AND, code 29800000	18W T5/830	40	TL armatuur	Opbouw
Zn	Detailight	MD80-PROFILE AND, code 29800000	18W T5/830	40	TL armatuur met nood-unit	Opbouw

PRINCIPE AANSluiten VERLICHTING

PRINCIPE AANSluiten VERLICHTING

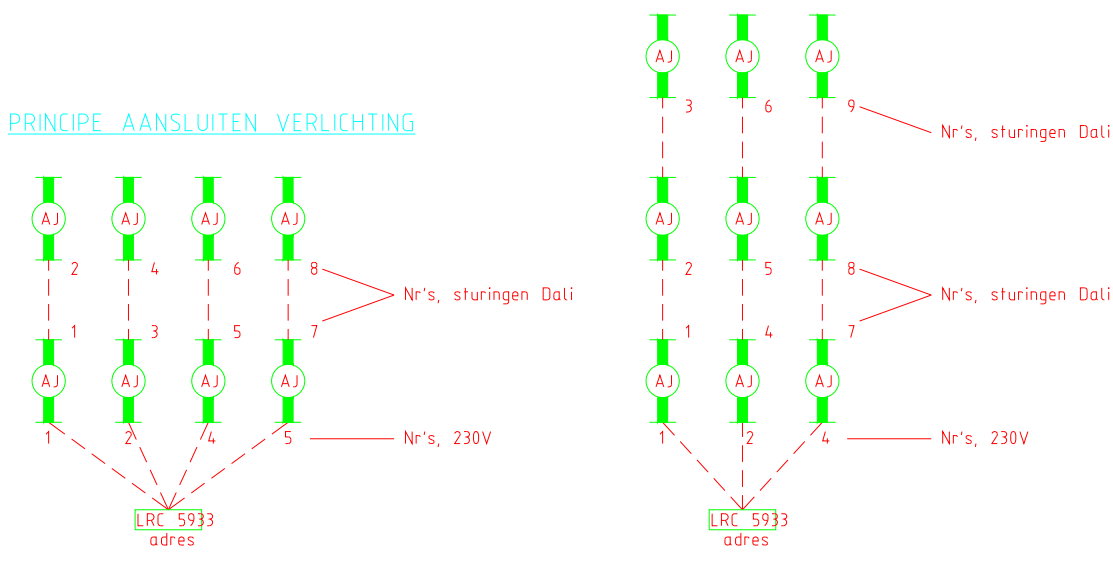

RENVOL	OMSCHRIJVING
SYMBOL	aansluitpunt 1f nul arde
	armatuur
	armatuur met fluorescentiebuslamp (noodverlichting)
	armatuur met fluorescentiebuslamp
	armatuur met fluorescentiebuslamp
	armatuur met fluorescentiebuslamp op wand
	armatuur nood transp. vluchtweg beneden
	armatuur nood transp. vluchtweg links
	armatuur nood transp. vluchtweg rechts
	ocusswitch, schakeld verl. toiletten
	enkelpolige schakelaar
	verdeelinrichting
	relaiskast schakelen verlichting
	relaiskast schakelen verlichting

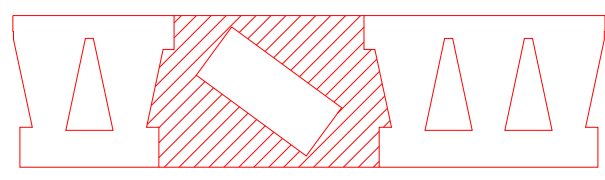

BOUWDEEL H



REVISE

WIZ	DATUM	OMSCHRIJVING	GETEKEND	CONTROLE	GEZEN
PROJECT					
Rijksgebouwendienst		Elektrotechnische installatie	GETEKEND	CONTROLE	GEZEN
Westraven		(Nood)lichtinstallatie	DARUM		12-08-2008
Te Utrecht		Bouwlaag H05 hoogbouw	CONTROLE		
			GEZEN		
			SCHAAL	1:100	
			FORMAAT	A1	
			PROJECTNUMMER		1150604
			TEKENING NR.		010-905
			BLAD 1 VAN 1		0
			WUZZING		
			FILE:		