



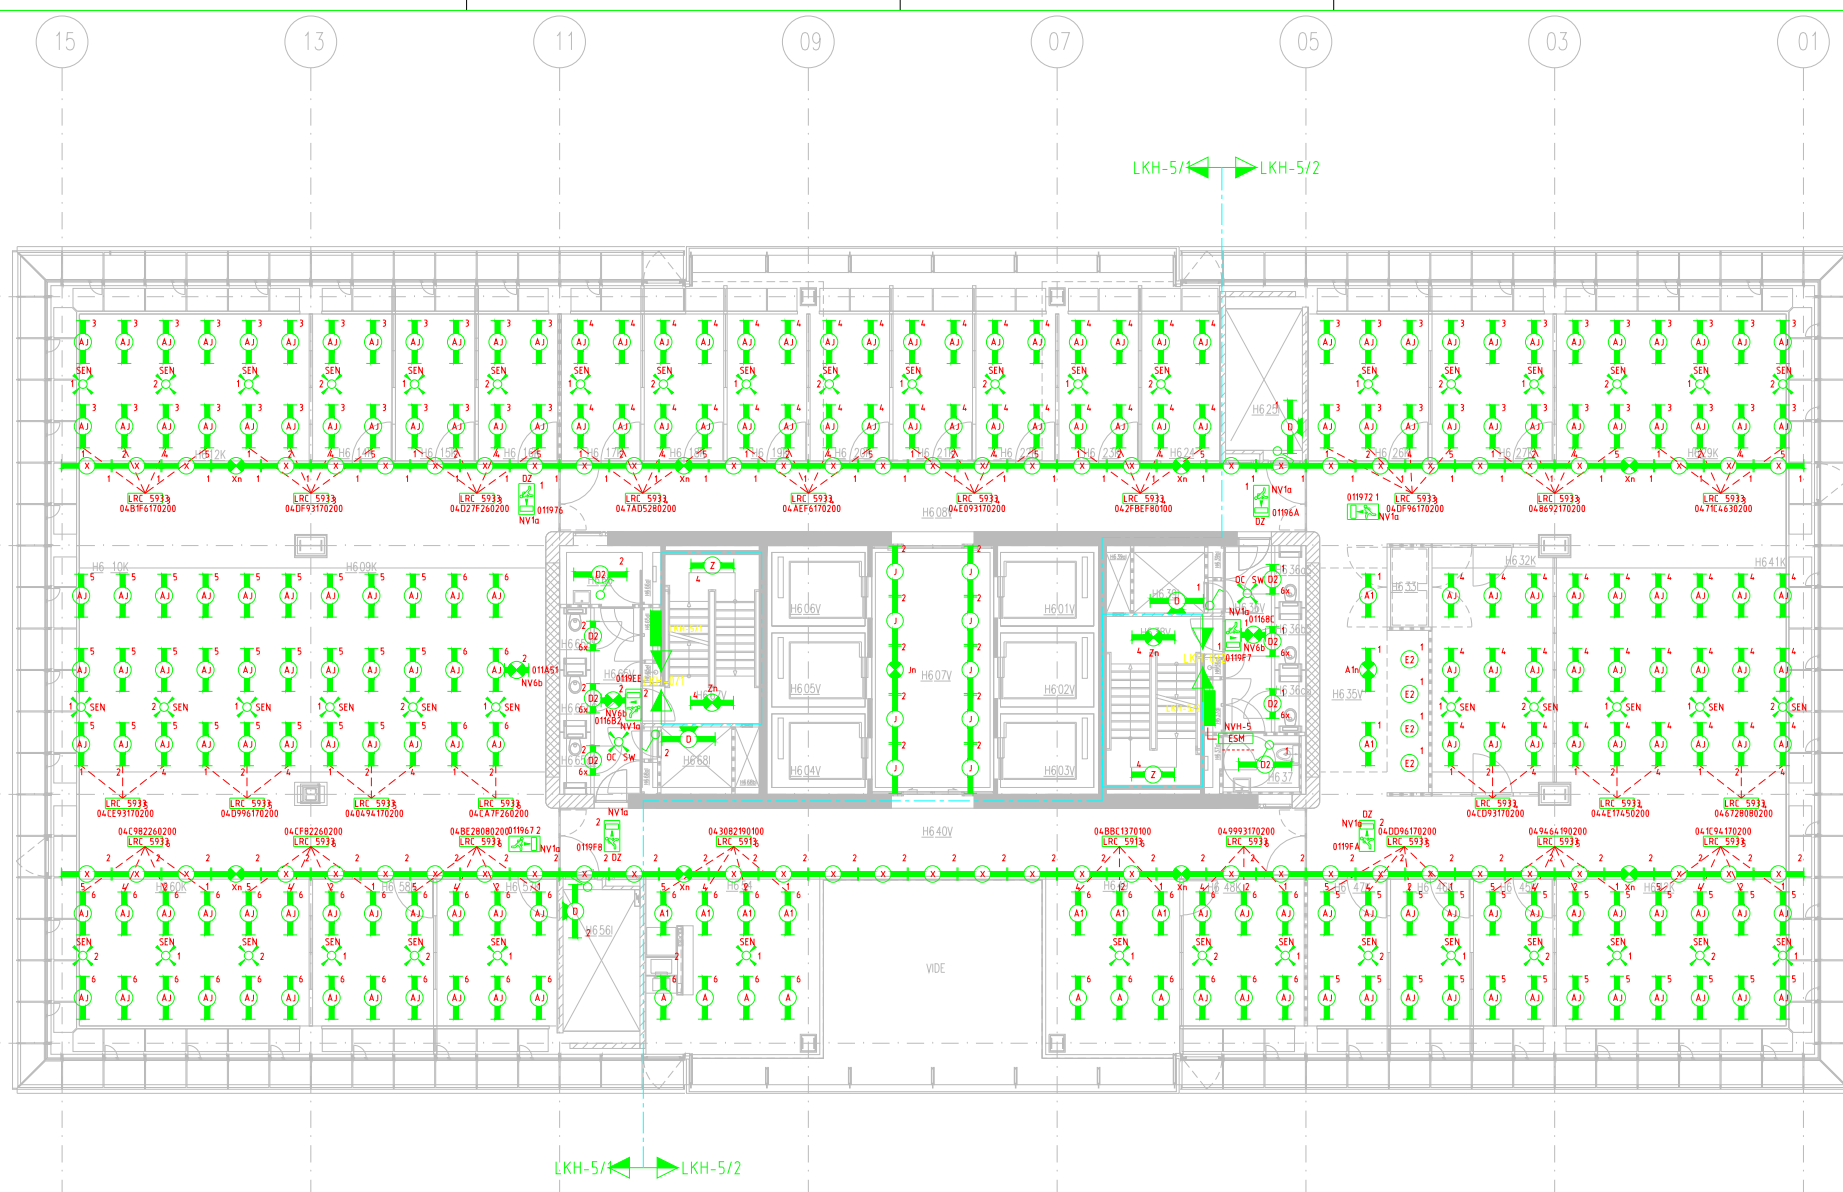


Armatuurcode	Fabrikant	Type	Lamp	Vermogen	Omschrijving	Montage
A	Philips	TBS 400199 afzuig	39W 15/830	43	TLS armatuur	Inbouw
A1	Philips	TBS 400199 afzuig	39W 15/830	43	TLS armatuur	Inbouw
A1n	Philips	TBS 400199 afzuig	39W 15/830	43	TLS armatuur met nood-unit	Inbouw
AA	Ansorg	SDW 04 CD 7111410	70W HIT-DE CRV830	70	Waliwasher	Inbouw
AB	Ansorg	SDW 04 CD 7111410	35W HIT-DE CRV830	35	Waliwasher	Inbouw
AD	Erco	Panarac	2x TC-S 9W	32	PL downlighter	Inbouw
AE	Erco	Panarac	2x TC-S 9W	32	PL downlighter	Inbouw
AF	Erco	65040.000	116 28W/830	32	Fluorescentie waliwasher	Inbouw
AG	Erco	83516.000	TC-DEL 18W/830	25	Fluorescentie waliwasher	Inbouw
AH	Etap	FA37 L136HFw	TL0 36W/830	40	TL armatuur	Opbouw
AI	Erco	44551.000	TC-DEL 9W	16	Vloerwasher	Inbouw
AJ	Philips	TBN 400P (375) 239W 827/865	HS 39W 15/827/865	64	TLS armatuur	Inbouw
AK	Philips	TBS 400P (375) 254W 827/865	HS 45W 15/827/865	86	TLS armatuur	Inbouw
AL	Etap	K63-230	BW 15/830	10	TL armatuur	Opbouw
B	Philips	TBN 400195/49/80	35W/49W/80W 15/830	84	TLS armatuur	Inbouw
B1	Philips	TBN 400195/49/80	35W/49W/80W 15/830	84	TLS armatuur	Inbouw
B1n	Philips	TBN 400195/49/80	35W/49W/80W 15/830	84	TLS armatuur	Inbouw
B2	Philips	TCW 216 149 HFP	TL5 1x 49W	55	TLS armatuur, spatwatersdicht	Opbouw
B3	Philips	TCW 216 249 HFP	TL5 2x 49W	110	TLS armatuur, spatwatersdicht	Opbouw
B4	Philips	FCW 2x18 opaal	TL5 2x18W	55	TLS armatuur	Opbouw
B5	Philips	TCW 216 HFP	TL5 2x18W	55	TLS armatuur	Opbouw
C	Erco	FA 2701HF	13W TC-DEL	20	PL downlighter	Opbouw
D	Philips	TMS 122/135/HFP	35W 15/830	39	TLS montagebalk	Opbouw
D1	Philips	TMS 122/135/HFP	35W 15/830	39	TLS montagebalk	Opbouw
D2	Philips	TMS 122	1x 21W HFP	25	TLS montagebalk	Opbouw
Dn	Philips	TMS 122/135/HFP	35W 15/830	39	TLS montagebalk	Opbouw
E	Wia	2201-34	42W TC-DEL	49	PL downlight compact M53	Inbouw
E2	Wia	downlight E-connect 2602-34 (18W) (R13)	18W TC-TEL/830	25	PL downlight E-connect M53	Inbouw
ED	Wia	DR234	70W HIT	70	Lijfspot	Inbouw
F	Philips	TMS 122/135/HFP	35W 15/830	39	TLS montagebalk	Opbouw
F2	Philips	TMS 122/135/HFP	18W TL0/830	22	TL montagebalk	Opbouw
F3	Philips	TMS 122/135/HFP	2x 15 49W/830	55	TLS montagebalk	Opbouw
G	Philips	TMS 122/135/HFP	18W TC-DEL	25	PL downlighter	Inbouw
H	Philips	TBS400 Celina80	35W 15/830	39	TLS armatuur	Opbouw
Hn	Philips	TBS400 Celina80	35W 15/830	39	TLS armatuur met nood-unit	Opbouw
I	Etap	FA1E140	T-R 40W	40	Opbouw	Opbouw
J	Philips	TMS 122/135/HFP	35W 15/830	39	TLS montagebalk	Opbouw
Jn	Philips	TMS 122/135/HFP	35W 15/830	39	TLS montagebalk met nood-unit	Opbouw
K	Erco	88049.000 Quadra 4-V	4x 50W DR-CBC	240	Richtbare spot	Inbouw
KEU				260		
L	Bega	6720	PLC 18W/830	20	PL downlighter (IP65)	Inbouw
M	Erco	65041.000	116 54W/830	25	Fluorescentie waliwasher	Opbouw
Ma	Erco	65041.000	116 54W/830	25	Fluorescentie waliwasher met nood-unit	Opbouw
N	Ugazzini	80113.819/65	32W TC-DEL/830	39	Wali over PL armatuur	Inbouw
NV1a	Etap	K9 K9243/DP1	led wit	10	NV led armatuur met pictogram	Inbouw
NV1b	Etap	K9 K9243/DP1	led wit	10	NV led armatuur met pictogram	Inbouw
NV2a	Etap	K1 K133/6N	BW 15/830	15	NV TL armatuur	Opbouw
NV2b	Etap	K1 K133/6N	BW 15/830	15	NV TL armatuur	Opbouw
NV3a	Etap	K1 K133/6P	BW 15/830	15	NV TL armatuur met pictogram	Opbouw
NV3b	Etap	K1 K133/6P	BW 15/830	15	NV TL armatuur met pictogram	Opbouw
NV3c	Etap	K1 K133/6P	BW 15/830	15	NV TL armatuur met pictogram	Opbouw
NV5	Etap	K4 K413/6N2	BW 15/830	15	NV TL armatuur	Opbouw
NV6a	Etap	K5 K533/6N	BW 15/830	20	NV TL armatuur, wit	Inbouw
NV6b	Etap	K5 K533/6N2	BW 15/830	20	NV TL armatuur, alu	Inbouw
NV6c	Etap	K5 K533/6N2	BW 15/830	20	NV TL armatuur, alu	Inbouw
NV7a	Etap	K6 K633/6P	BW 15/830	20	NV TL armatuur, alu	Opbouw
NV7b	Etap	K6 K633/6P	BW 15/830	20	NV TL armatuur met pictogram	Opbouw
NV7c	Etap	K6 K633/6P	BW 15/830	20	NV TL armatuur met pictogram	Opbouw
NV7d	Etap	K6 K633/6P	BW 15/830	20	NV TL armatuur met pictogram	Opbouw
NV7e	Etap	K6 K633/6P	BW 15/830	20	NV TL armatuur met pictogram	Opbouw
O	Neonplus	Opale Lichtpijp	80W 15/830	80	Armaturen gecombineerd met NV	Pendel
P	Bega	8815	250W HIE/r/830	250	Schipwerper	Inbouw
O	Ansorg	SK 48	8x 70W HIT-CE/830	560	Halogeen spots	Opbouw
O1	Ansorg	SK 48	8x 35W HIT-CE/830	280	Halogeen spots	Opbouw
R	Erco	Quadra 88056	35W HIT-CE	35	Halogeen spot	Inbouw
RaR				100		
S	Erco	Quadra 23064	35W HIT CE/830	35	Halogeen downlighter	Inbouw
T	Belux	Slim	35W 15/830	39	TLS armatuur	Pendel
U	Trilux	2901 C-B 26E	26W TC-DEL/830	33	PL downlighter	Inbouw
V	Wia	2207-34-Z	42W TC-TEL/830	49	PL downlighter	Inbouw
V2	Wia	22100-34-K	16W TC-TEL/830	25	PL downlighter	Inbouw
W	Philips	TMS 122/128/HFP	26W 15/830	32	TLS montagebalk	Inbouw
W2	Schuch					Opbouw
X	Philips	TMS 122/135/HFP	35W 15/830	39	TLS montagebalk	Opbouw
X1	Philips	3603 D-RW/716	3x 14W 15/830	54	TLS armatuur	Inbouw
Y	Philips	TMS 122/135/HFP	35W 15/830	39	TLS montagebalk met nood-unit	Opbouw
Y	Erco	81273	35W HIT-CE	35	Halogeen downlighter	Opbouw
Z	Detaillight	MD80-PROFILE AND, code 2980000	8W/830	40	TL armatuur	Opbouw
Zn	Detaillight	MD80-PROFILE AND, code 2980000	8W/830	40	TL armatuur met nood-unit	Opbouw

PRINCIPE AANSLUITEN VERLICHTING

PRINCIPE AANSLUITEN VERLICHTING

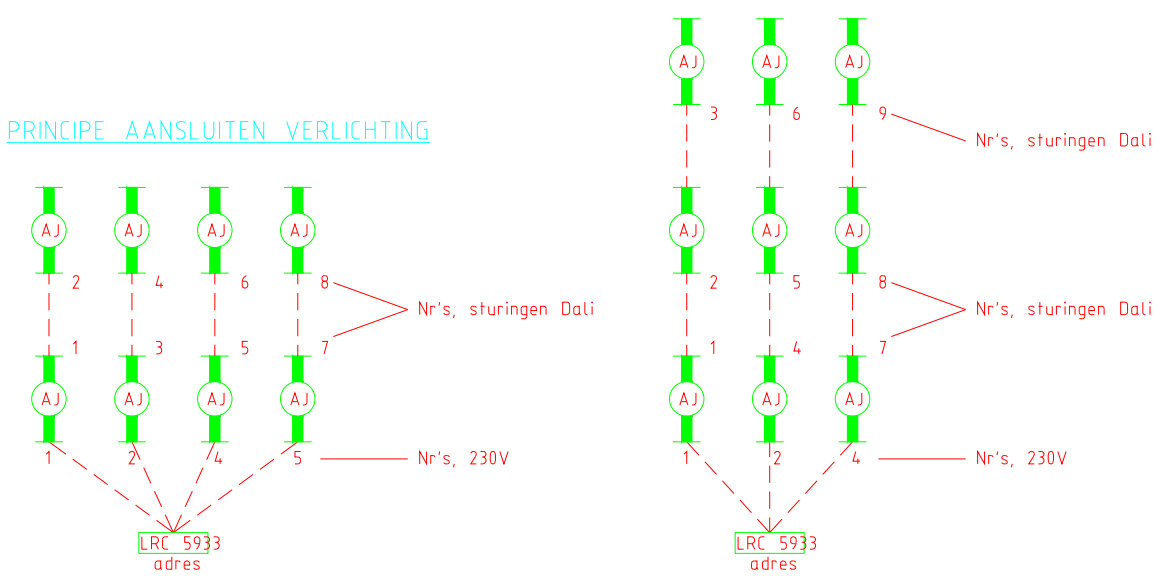

RENVODI	OMSCHRIJVING
SYMBOL	aansluitpunt 1f nul aarde
	armatuur
	armatuur met fluorescentiebuislamp (noodverlichting)
	armatuur met fluorescentiebuislamp
	armatuur met fluorescentiebuislamp
	armatuur met fluorescentiebuislamp op wand
	armatuur nood transp. vluchtweg beneden
	armatuur nood transp. vluchtweg links
	armatuur nood transp. vluchtweg rechts
XOC SW	occurswitch, schakeld verl. toiletten
XSEN	sensor, schakelen verlichting
	enkelpolige schakelaar
	verdeelinrichting
LRC 5933	relaiskast schakelen verlichting
LRC 5933	relaiskast schakelen verlichting

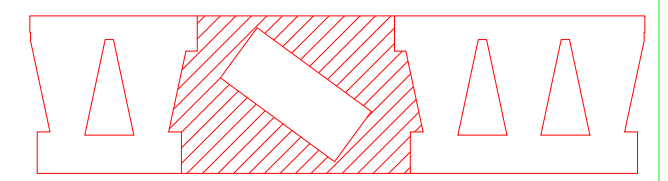

BOUWDEEL H



REVISIE

WIJZ	DATUM	OMSCHRIJVING	GETEKEND	GEZEN
PROJECT		ONDERWERP	GETEKEND	GEZEN
Rijksgedwondendienst		Elektrotechnische installatie	DARUM	12-08-2008
Westraven		(Nood)lichtinstallatie	KONTROLE	
Te Utrecht		Bouwlaag H06 hoogbouw	GEZEN	
			SCHAAL	1:100
			FORMAAT	A1
			PROJECTNUMMER	1150604
			TEKENING NR.	010-906
			BLAD 1 VAN 1	WIJZIGING 0