



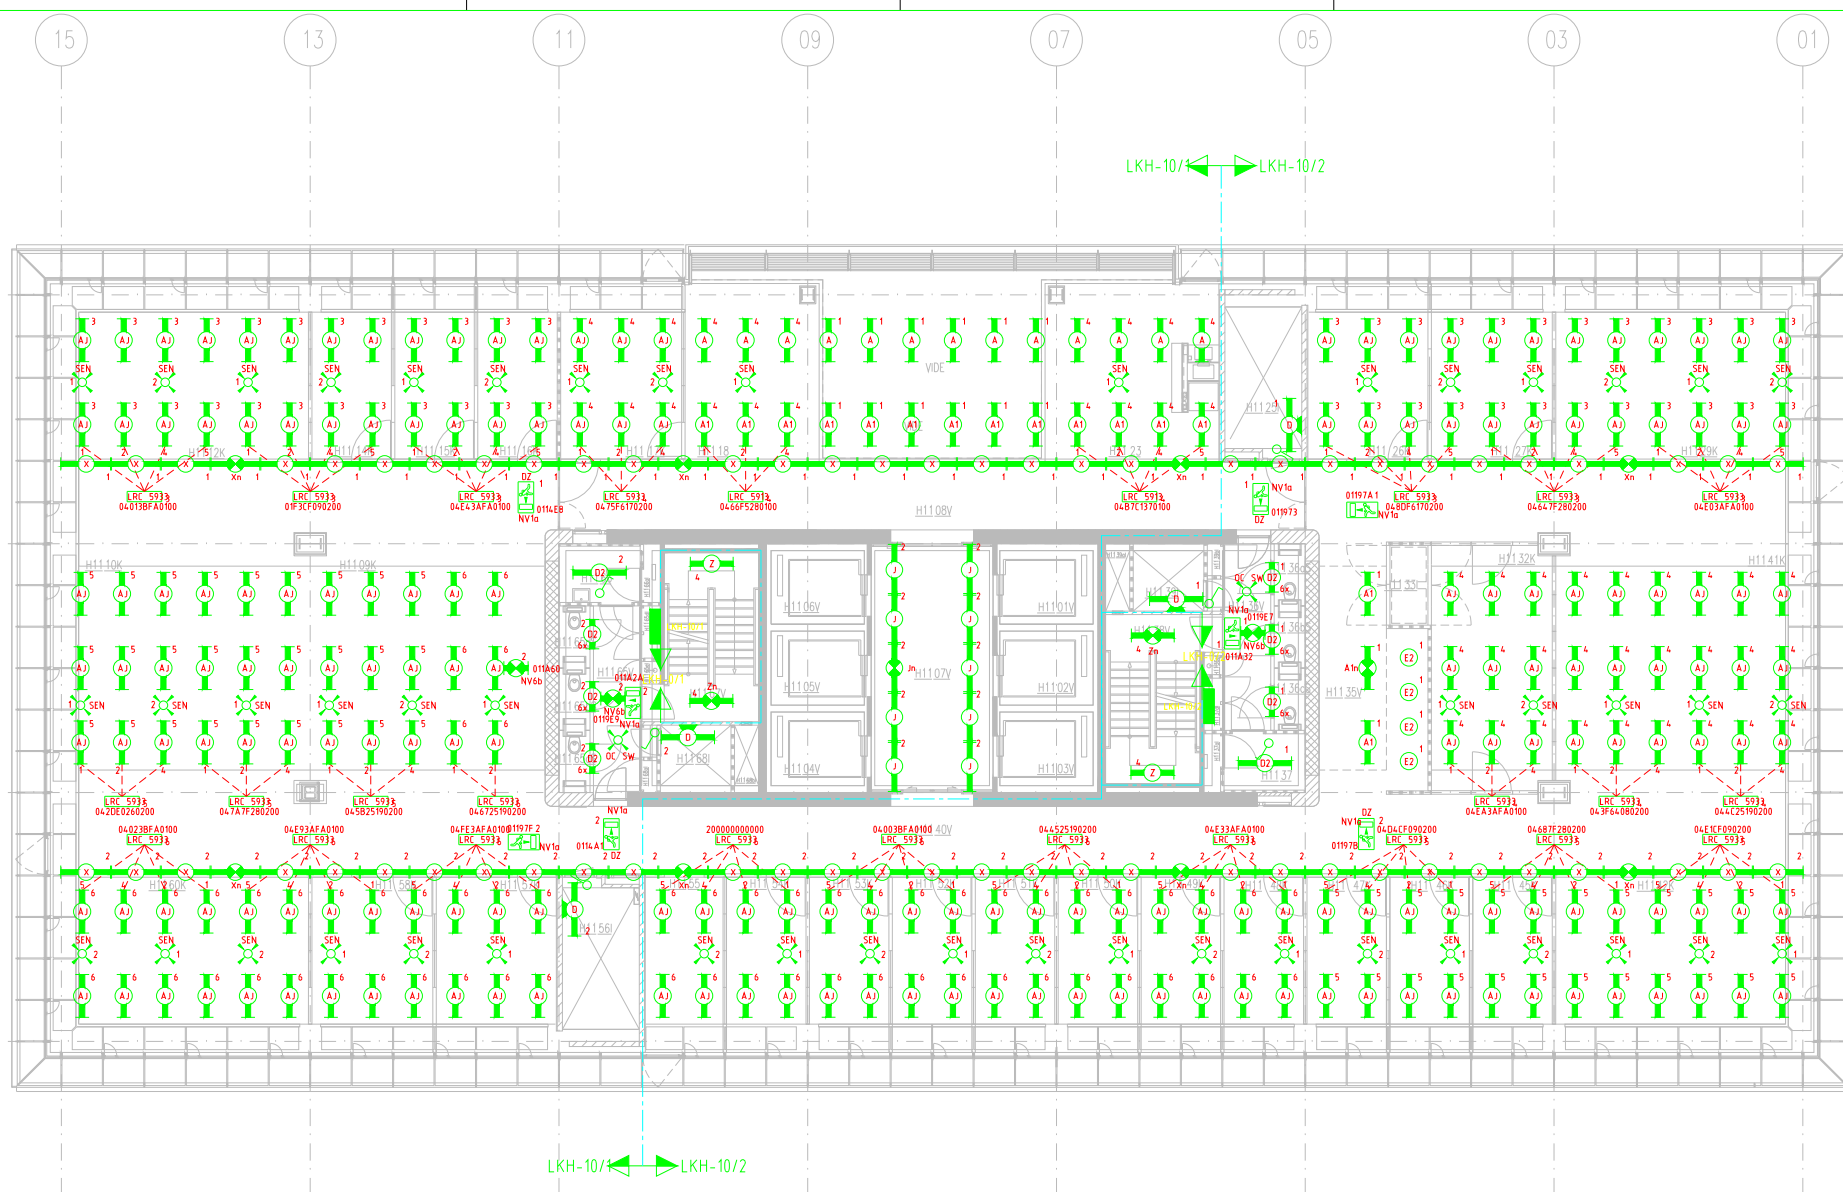


Armatuurcode	Fabrikant	Typenr.	Lamp	Vermogen	Omschrijving	Montage
A	Philips	TBS 400199 afzuig	39W T5/830	43	TLS armatuur	Inbouw
A1	Philips	TBS 400199 afzuig	39W T5/830	43	TLS armatuur	Inbouw
A1n	Philips	TBS 400199 afzuig	39W T5/830	43	TLS armatuur met nood-unit	Inbouw
AA	Ansorg	SDW 04 CD T11L410	70W HIT-DE CRV830	70	Waliwasher	Inbouw
AB	Ansorg	SDW 04 CD T11L99-410	35W HIT-DE CRV830	35	Waliwasher	Inbouw
AD	Era	Panarac	2x TC-S 9W	32	PL downlighter	Inbouw
AE	Era	Panarac	2x TC-S 9W	32	PL downlighter	Inbouw
AF	Era	05040.000	116 28W/830	32	Fluorescentie waliwasher	Inbouw
AG	Era	83516.000	TC-DEL 18W/830	25	Fluorescentie waliwasher	Inbouw
AH	Etap	FA37 L136HF	TLD 36W/830	40	TL armatuur	Opbouw
AI	Era	44551.000	TC-DEL 9W	16	Vloerwasher	Inbouw
AJ	Philips	TBN 400P (375) 239W 827/865	35W T5/830	64	TLS armatuur	Inbouw
AK	Philips	TBS 400P (375) 254W 827/865	35W T5/830	64	TLS armatuur	Inbouw
AL	Etap	K63-230	BW T5/830	10	TL armatuur	Opbouw
B	Philips	TBN 400195/49/80	35W/49W/80W T5/830	84	TLS armatuur	Inbouw
B1	Philips	TBN 400195/49/80	35W/49W/80W T5/830	84	TLS armatuur	Inbouw
B1n	Philips	TBN 400195/49/80	35W/49W/80W T5/830	84	TLS armatuur	Inbouw
B2	Philips	TCW 216 149 HFP	TLS 1x 49W	55	TLS armatuur, spatwatersdicht	Opbouw
B3	Philips	TCW 216 249 HFP	TLS 2x 49W	110	TLS armatuur, spatwatersdicht	Opbouw
B4	Philips	FCW 2x18 opaal	TLS 2x18W	55	TLS armatuur	Opbouw
B5	Philips	TCW 216 HFP	TLS 2x18W	55	TLS armatuur	Opbouw
C	Erap	FA 2/010HF	13W TC-DEL	20	PL downlighter	Opbouw
D	Philips	TMS 122/135/HFP	35W T5/830	39	TLS montagebalk	Opbouw
D1	Philips	TMS 122/135/HFP	35W T5/830	39	TLS lichtlijn armatuur	Opbouw
D2	Philips	TMS 122	1x 21W HFP	25	TLS montagebalk	Opbouw
Dn	Philips	TMS 122/135/HFP	35W T5/830	39	TLS montagebalk	Opbouw
E	Wia	2201-34	42W TC-DEL	49	PL downlight compact M53	Inbouw
E2	Wia	downlight E-connect 2602-34 (18W) (R13)	18W TC-DEL/830	25	PL downlight E-connect M53	Inbouw
ED	Wia	DR234	70W HIT	70	Lijfspot	Inbouw
F	Philips	TMS 122/135/HFP	35W T5/830	39	TLS lichtlijn armatuur	Opbouw
F2	Philips	TMS 122/135/HFP	18W TLD/830	22	TL montagebalk	Opbouw
F3	Philips	TMS 122/135/HFP	18W TLD/830	22	TL montagebalk	Opbouw
G	Philips	TMS 122/135/HFP	18W TLD/830	22	TL montagebalk	Opbouw
H	Philips	TMS 122/135/HFP	18W TLD/830	22	TL montagebalk	Opbouw
Hn	Philips	TMS 122/135/HFP	18W TLD/830	22	TL montagebalk	Opbouw
I	Erap	FA1E140	T-R 40W	40	TLS armatuur	Opbouw
J	Philips	TMS 122/135/HFP	35W T5/830	39	TLS montagebalk	Opbouw
Jn	Philips	TMS 122/135/HFP	35W T5/830	39	TLS montagebalk met nood-unit	Opbouw
K	Era	88649.000 Quadra 4-V	4x 50W DR-CBC	240	Richtbare spot	Inbouw
KEU	Erap	K9243/DP	led wit	260	LED armatuur met pictogram	Inbouw
L	Bega	6720	PLC 18W/830	20	PL downlighter (IP65)	Inbouw
M	Era	05041.000	116 54W/830	25	Fluorescentie waliwasher	Opbouw
Ma	Era	05041.000	116 54W/830	25	Fluorescentie waliwasher met nood-unit	Opbouw
N	Ugazzini	80113.819/65	32W TC-DEL/830	39	Walk over PL armatuur	Inbouw
NV1a	Erap	Erap K9 K9243/DP	led wit	10	NV led armatuur met pictogram	Inbouw
NV1b	Erap	Erap K9 K9243/DP	led wit	10	NV led armatuur met pictogram	Inbouw
NV2a	Erap	Erap K1 K133/6N	8W T5/830	15	NV TL armatuur	Opbouw
NV2b	Erap	Erap K1 K133/6N	8W T5/830	15	NV TL armatuur	Opbouw
NV3a	Erap	Erap K1 K133/6P	8W T5/830	15	NV TL armatuur met pictogram	Opbouw
NV3b	Erap	Erap K1 K133/6P	8W T5/830	15	NV TL armatuur met pictogram	Opbouw
NV3c	Erap	Erap K1 K133/6P	8W T5/830	15	NV TL armatuur met pictogram	Opbouw
NV5	Erap	Erap K4 K413/6N2	8W T5/830	15	NV TL armatuur	Opbouw
NV6a	Erap	Erap K5 K533/6N	8W T5/830	20	NV TL armatuur, wit	Inbouw
NV6b	Erap	Erap K5 K533/6N2	8W T5/830	20	NV TL armatuur, alu	Inbouw
NV6c	Erap	Erap K5 K533/6N2	8W T5/830	20	NV TL armatuur, alu	Inbouw
NV7a	Erap	Erap K6 K633/6P	8W T5/830	20	NV TL armatuur, alu	Opbouw
NV7b	Erap	Erap K6 K633/6P	8W T5/830	20	NV TL armatuur met pictogram	Opbouw
NV7c	Erap	Erap K6 K633/6P	8W T5/830	20	NV TL armatuur met pictogram	Opbouw
NV7d	Erap	Erap K6 K633/6P	8W T5/830	20	NV TL armatuur met pictogram	Opbouw
NV7e	Erap	Erap K6 K633/6P	8W T5/830	20	NV TL armatuur met pictogram	Opbouw
O	Neonplus	Opale Lichtpijp	80W T5/830	80	Armaturen gecombineerd met NV	Pendel
P	Bega	8815	250W HIE/830	250	Schijnwerper	Inbouw
O	Ansorg	SK 48	8x 70W HIT-CE/830	560	Halogeen spots	Opbouw
O1	Ansorg	SK 48	8x 35W HIT-CE/830	280	Halogeen spots	Opbouw
R	Era	Quadra 88056	35W HIT-CE	35	Halogeen spot	Inbouw
R	Era	Quadra 23064	35W HIT-CE/830	35	Halogeen downlighter	Inbouw
S	Belux	Slim	35W T5/830	39	TLS armatuur	Pendel
U	Trilux	2901 E-B 26E	26W TC-DEL/830	33	PL downlighter	Inbouw
V	Wia	2207-34-Z	42W TC-DEL/830	49	PL downlighter	Inbouw
V2	Wia	TC210-34-K	19W TC-DEL/830	25	PL downlighter	Inbouw
W	Philips	TMS 122/128/HFP	26W T5/830	32	TLS montagebalk	Inbouw
W2	Schuch	TMS 122/135/HFP	35W T5/830	39	TLS montagebalk	Opbouw
X	Philips	TMS 122/135/HFP	35W T5/830	39	TLS montagebalk	Opbouw
X1	Philips	TMS 122/135/HFP	35W T5/830	39	TLS montagebalk met nood-unit	Opbouw
Xn	Philips	TMS 122/135/HFP	35W T5/830	39	TLS montagebalk met nood-unit	Opbouw
Y	Era	01273	35W HIT-CE	35	Halogeen downlighter	Inbouw
Z	Detalight	MD80-PROFILE AND, code 2980000	40W T8/830	40	TL armatuur	Opbouw
Zn	Detalight	MD80-PROFILE AND, code 2980000	40W T8/830	40	TL armatuur met nood-unit	Opbouw

PRINCIPE AANSLUITEN VERLICHTING

PRINCIPE AANSLUITEN VERLICHTING

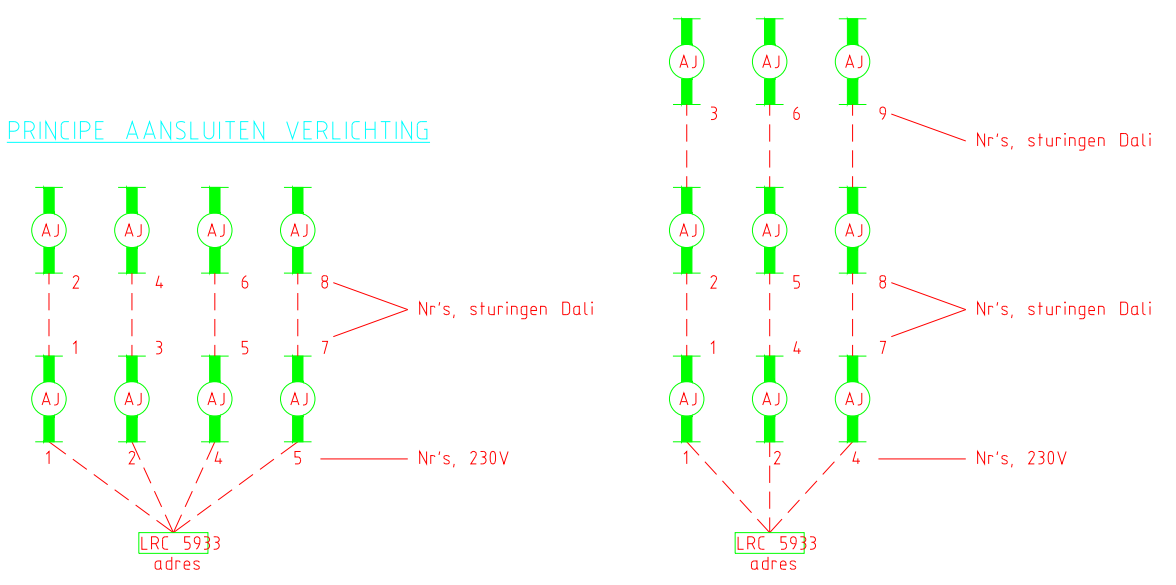

RENVODI	OMSCHRIJVING
SYMBOL	aansluitpunt 1f nul aarde
○	armatuur
⊗	armatuur met fluorescentiebuislamp (noodverlichting)
⊗	armatuur met fluorescentiebuislamp
⊗	armatuur met fluorescentiebuislamp
⊗	armatuur met fluorescentiebuislamp op wand
⊗	armatuur nood transp. vluchtweg beneden
⊗	armatuur nood transp. vluchtweg links
⊗	armatuur nood transp. vluchtweg rechts
⊗	occluswitch, schakeld verl. toiletten
⊗	sensor, schakelen verlichting
⊗	enkelpolige schakelaar
⊗	verdeelinrichting
⊗	relaiskast schakelen verlichting
⊗	relaiskast schakelen verlichting

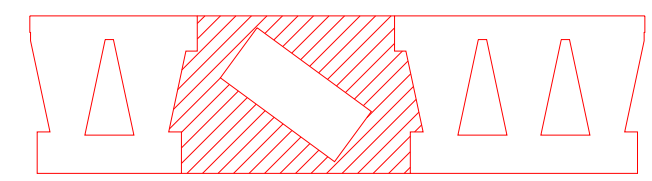

BOUWDEEL H



REVISIE

WIJZ	DATUM	OMSCHRIJVING	GETEKEND	GEZEN
PROJECT		ONDERWERP	GETEKEND	GEZEN
Rijksgedebouwendienst		Elektrotechnische installatie	DARUM	12-08-2008
Westraven		(Nood)lichtinstallatie	CONTROLE	
Te Utrecht		Bouwlaag H11 hoogbouw	GEZEN	
			SCHAAL	1:100
			FORMAAT	A1
			PROJECTNUMMER	1150604
			TEKENING NR.	010-911
			BLAD 1 VAN 1	WIJZIGING 0

IMTECH UTILITEIT WEST B.V.
MAANLANDER 47
POSTBUS 017
3800 BA AMERSFOORT
TEL (033) 453 93 00
FAX (033) 453 93 93