



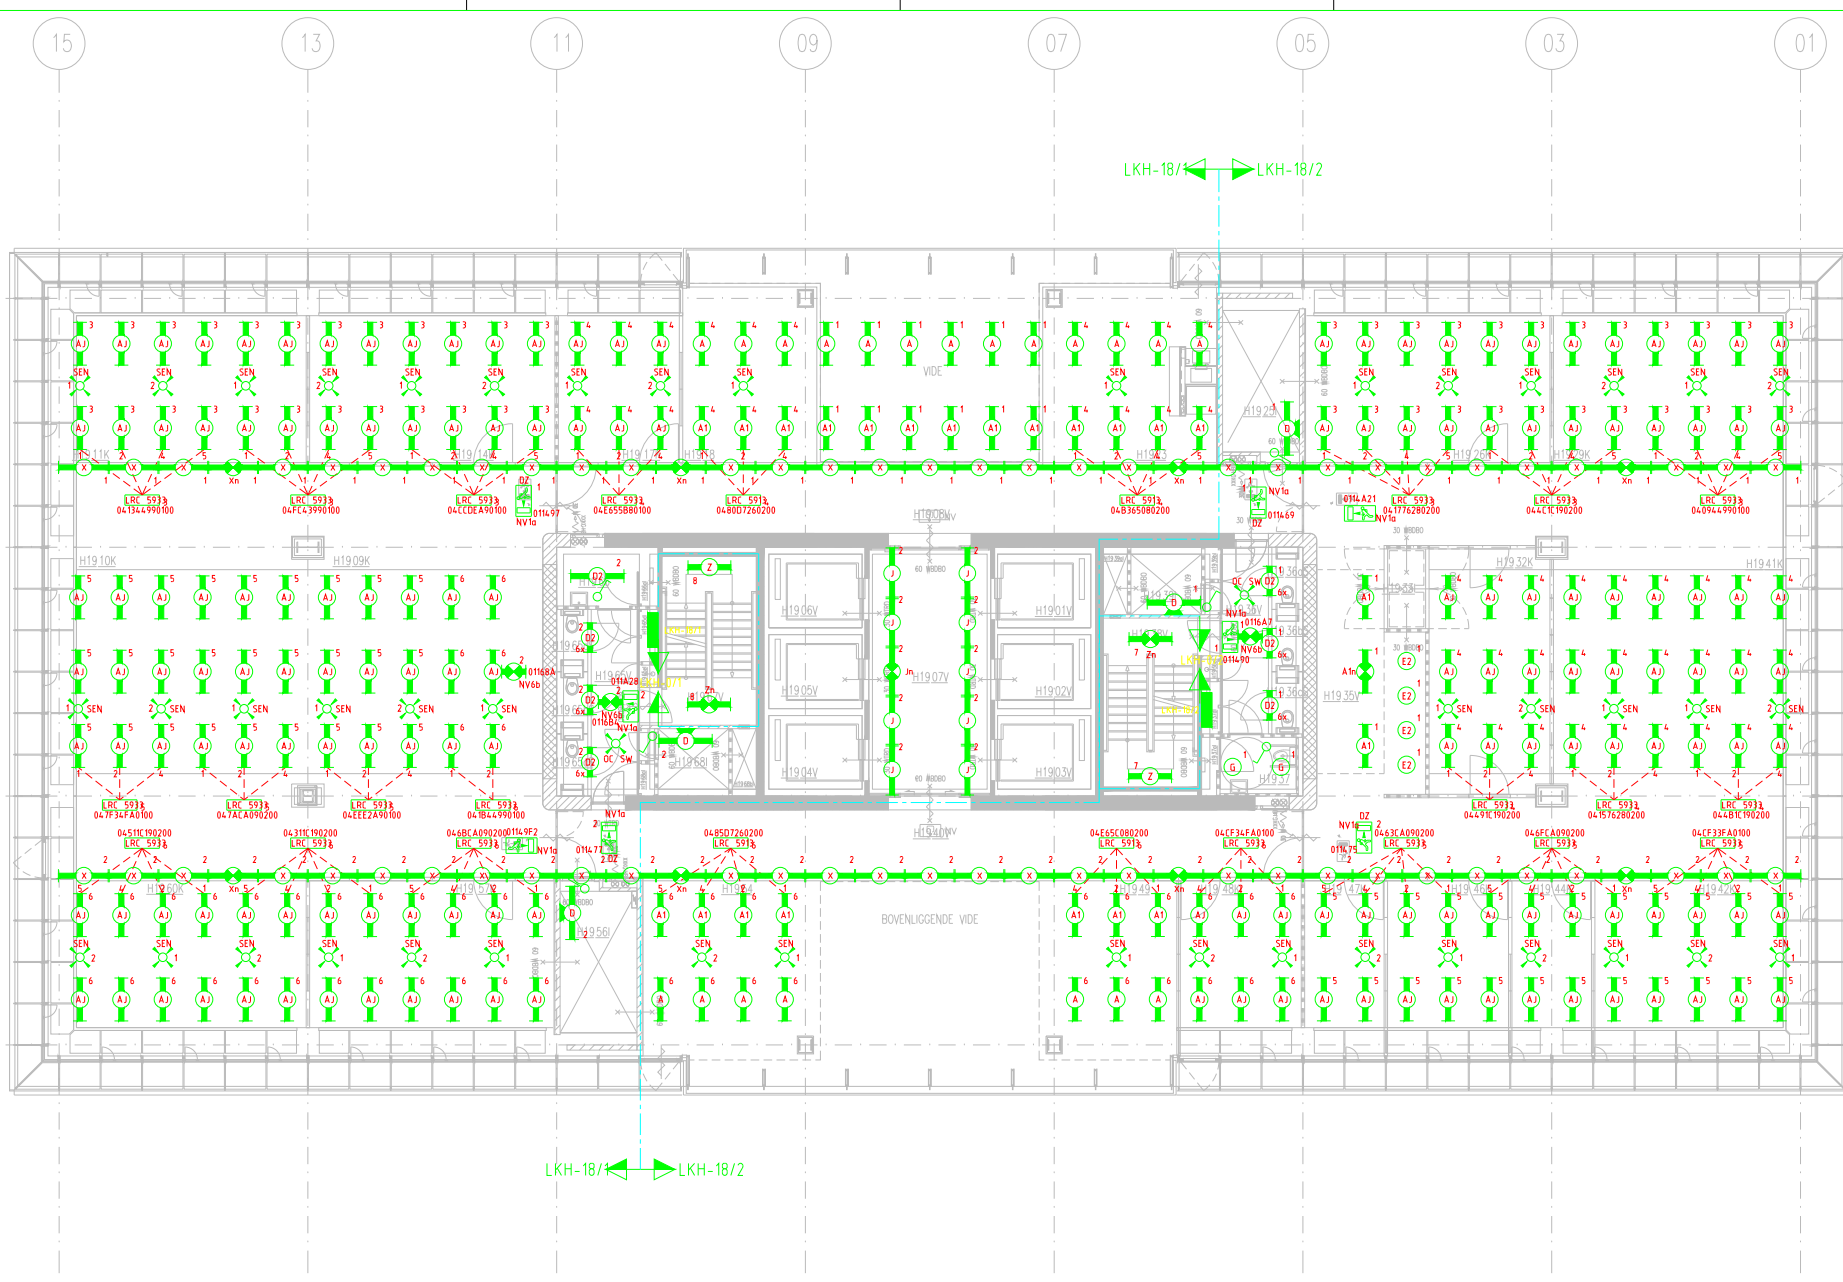


Armatuurcode	Fabrikant	Type	Lamp	Vermogen	Omschrijving	Montage
A	Philips	TBS 400199 afzuig	39W 15/830	43	TLS armatuur	Inbouw
A1	Philips	TBS 400199 afzuig	39W 15/830	43	TLS armatuur	Inbouw
A1n	Philips	TBS 400199 afzuig	39W 15/830	43	TLS armatuur met nood-unit	Inbouw
AA	Ansorg	SDW 04 CD 7111410	70W HIT-DE CRV830	70	Witwasher	Inbouw
AB	Ansorg	SDW 04 CD 711199-410	35W HIT-DE CRV830	35	Witwasher	Inbouw
AD	Ercs	Panarac	2x TC-S PW	32	PL downlighter	Inbouw
AE	Ercs	Panarac	2x TC-S PW	32	PL downlighter	Inbouw
AF	Ercs	05040.000	116 28W/830	32	Fluorescentie wallwasher	Inbouw
AG	Ercs	05040.000	TC-DEL 18W/830	25	Fluorescentie wallwasher	Inbouw
AH	Etap	FA37 L136FW	TLD 36W/830	40	TL armatuur	Opbouw
AI	Ercs	44554.000	TC-DEL 9W	16	Vloerwasher	Inbouw
AJ	Philips	TBN 400P (375) 239W 827/865	35W/4W/80W 15/830	64	TLS armatuur	Inbouw
AK	Philips	TBS 400P (375) 254W 827/865	35W/4W/80W 15/830	86	TLS armatuur	Inbouw
AL	Etap	K63-230	BW 15/830	10	TL armatuur	Opbouw
B	Philips	TBN 400195/49/80	35W/4W/80W 15/830	84	TLS armatuur	Inbouw
B1	Philips	TBN 400195/49/80	35W/4W/80W 15/830	84	TLS armatuur	Inbouw
B1n	Philips	TBN 400195/49/80	35W/4W/80W 15/830	84	TLS armatuur	Inbouw
B2	Philips	TCW 216 249 HFP	TL5 1x 49W	55	TLS armatuur, spatwatersdicht	Opbouw
B3	Philips	TCW 216 249 HFP	TL5 2x 49W	110	TLS armatuur, spatwatersdicht	Opbouw
B4	Philips	FCW 216 opaal	TL5 2x18W	55	TLS armatuur	Opbouw
B5	Philips	TCW 216 HFP	TL5 2x18W	55	TLS armatuur	Opbouw
C	Ercs	FA 270114	13W TC-DEL	20	PL downlighter	Opbouw
D	Philips	TMS 400135/HFP	35W 15/830	39	TLS montagebalk	Opbouw
D1	Philips	TMS 400135/HFP	35W 15/830	39	TLS lichtlijn armatuur	Opbouw
D2	Philips	TMS 122	1x 21W HFP	25	TLS montagebalk	Opbouw
Dn	Philips	TMS 122/135/HFP	35W 15/830	39	TLS montagebalk	Opbouw
E	Wia	270114	42W TC-DEL	49	PL downlight compact M53	Inbouw
G	Wia	E-connect 2602-34 (18W) (R13)	18W TC-DEL	25	PL downlight E-connect M53	Inbouw
ED	Wia	DR234	70W HIT	70	Lijfspot	Inbouw
F	Philips	TMS 400135/HFP	35W 15/830	39	TLS lichtlijn armatuur	Opbouw
F2	Philips	TMS 400135/HFP	18W TLD/830	22	TL montagebalk	Opbouw
F3	Philips	TMS 400 115 2x49W HFP	2x 15 49W/830	55	TLS montage balk	Opbouw
G	Philips	290114	18W TC-DEL 830	25	PL downlighter	Inbouw
H	Philips	TBS400 Celina80	35W 15/830	39	TLS armatuur	Opbouw
Hn	Philips	TBS400 Celina80	35W 15/830	39	TLS armatuur met nood-unit	Opbouw
I	Etap	FA116140	T-4 40W	40	Opbouw	Opbouw
J	Etap	TMS 122/135/HFP	35W 15/830	39	TLS montagebalk	Opbouw
Jn	Philips	TMS 122/135/HFP	35W 15/830	39	TLS montagebalk met nood-unit	Opbouw
K	Ercs	88049.000 Quadra 4-V	4x 50W DR-CBC	240	Richtbare spot	Inbouw
KEU	Bega	6720	PLC 18W/830	20	PL downlighter (IP65)	Inbouw
L	Ercs	05041.000	116 54W/830	25	Fluorescentie wallwasher	Opbouw
M	Ercs	05041.000	116 54W/830	25	Fluorescentie wallwasher met nood-unit	Opbouw
N	Igazini	80113.819/85	32W TC-DEL/830	39	Walk over PL armatuur	Inbouw
NV1a	Etap	Etap K9 K9243/DPX1	led wit	10	NV led armatuur met pictogram	Inbouw
NV1b	Etap	Etap K9 K9243/DP	led wit	10	NV led armatuur met pictogram	Inbouw
NV2a	Etap	Etap K1 K133/6N	8W 15/830	15	NV TL armatuur	Opbouw
NV2b	Etap	Etap K1 K133/6N	8W 15/830	15	NV TL armatuur	Opbouw
NV3a	Etap	Etap K1 K133/6P	8W 15/830	15	NV TL armatuur met pictogram	Opbouw
NV3b	Etap	Etap K1 K133/6P	8W 15/830	15	NV TL armatuur met pictogram	Opbouw
NV3c	Etap	Etap K1 K133/6P - Kht	8W 15/830	15	NV TL armatuur met pictogram	Opbouw
NV5	Etap	Etap K4 K413/8N2	8W 15/830	15	NV TL armatuur	Opbouw
NV6a	Etap	Etap K5 K533/8N	8W 15/830	20	NV TL armatuur, wit	Inbouw
NV6b	Etap	Etap K5 K533/8N2	8W 15/830	20	NV TL armatuur, alu	Inbouw
NV6c	Etap	Etap K5 K533/8N2	8W 15/830	20	NV TL armatuur, alu	Inbouw
NV7a	Etap	Etap K6 K613/8N2	8W 15/830	20	NV TL armatuur, alu	Opbouw
NV7b	Etap	Etap K6 K613/8P	8W 15/830	20	NV TL armatuur met pictogram	Opbouw
NV7c	Etap	Etap K6 K623/8P	8W 15/830	20	NV TL armatuur met pictogram	Opbouw
NV7d	Etap	Etap K6 K623/8P	8W 15/830	20	NV TL armatuur met pictogram	Opbouw
NV7e	Etap	Etap K6 K63/8P	8W 15/830	20	NV TL armatuur met pictogram	Opbouw
P	Neoplux	Opale Lichtpijp	80W 15/830	80	Armaturen gecombineerd met NV	Pendel
O	Bega	8815	250W HIT-CE/830	250	Schijnwerper	mb. grand
O	Ansorg	SK 48	8x 70W HIT-CE/830	560	Halogeen spots	Opbouw
O1	Ansorg	SK 48	8x 35W HIT-CE/830	280	Halogeen spots	Opbouw
R	Ercs	Quadra 88056	35W HIT-CE	35	Halogeen spot	Inbouw
R	Raik			100		
S	Ercs	Quadra 23064	35W HIT CE/830	35	Halogeen downlighter	Inbouw
T	Belux	Slim	35W 15/830	39	TLS armatuur	Pendel
U	TriLux	2901 C-B 26E	26W TC-DEL/830	33	PL downlighter	Inbouw
V	Wia	C207-34-Z	42W TC-DEL/830	49	PL downlighter	Inbouw
V2	Wia	C2100-34-K	18W TC-TEL/830	25	PL downlighter	Inbouw
W	Philips	TMS 122/128/HFP	26W 15/830	32	TLS montagebalk	mb. wand
W2	Schuch					Opbouw
X	Philips	TMS 122/135/HFP	35W 15/830	39	TLS montagebalk	Opbouw
X1	TriLux	3603 D-RW/716	3x 14W 15/830	54	TL armatuur	Inbouw
Xn	Philips	TMS 122/135/HFP	35W 15/830	39	TLS montagebalk met nood-unit	Opbouw
Y	Ercs	01273	35W HIT-CE	35	Halogeen downlighter	Inbouw
Z	Detalight	MD80-PROFILE AND, code 2980000	8W 18/830	40	TL armatuur	Opbouw
Zn	Detalight	MD80-PROFILE AND, code 2980000	8W 18/830	40	TL armatuur met nood-unit	Opbouw

PRINCIPE AANSLUITEN VERLICHTING

PRINCIPE AANSLUITEN VERLICHTING

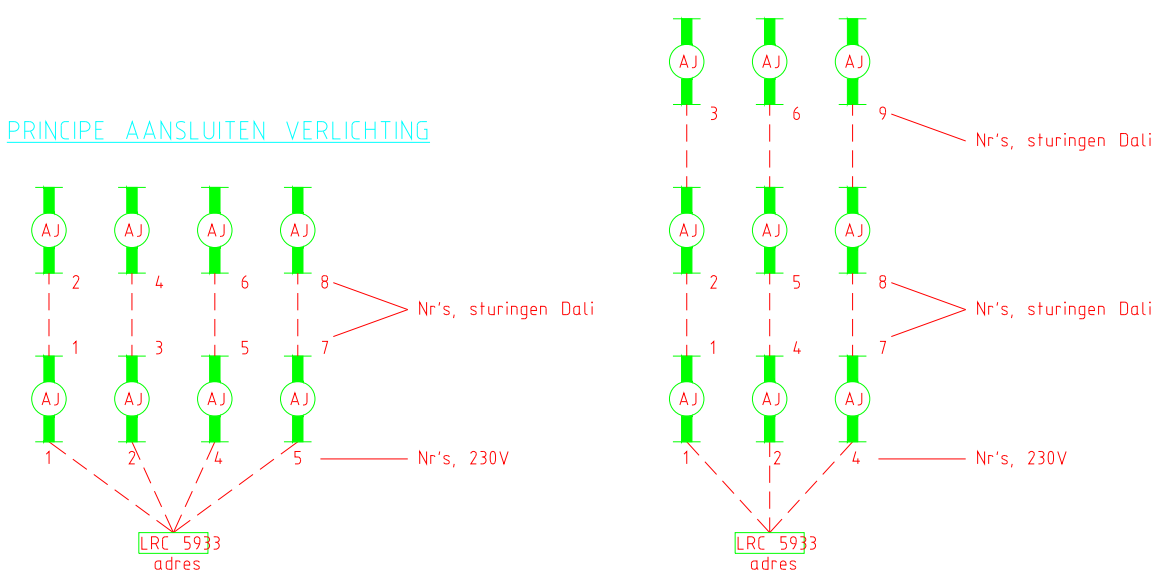

RENVODI	OMSCHRIJVING
SYMBOL	aansluitpunt 1f nul aarde
	armatuur
	armatuur met fluorescentiebuislamp (noodverlichting)
	armatuur met fluorescentiebuislamp
	armatuur met fluorescentiebuislamp op wand
	armatuur nood transp. vluchtweg beneden
	armatuur nood transp. vluchtweg links
	armatuur nood transp. vluchtweg rechts
XOC SW	occluswitch, schakeld verl. toiletten
XSEN	sensor, schakelen verlichting
	enkelpolige schakelaar
	verdeelinrichting
LRC 5933	relaiskast schakelen verlichting
LRC 5933	relaiskast schakelen verlichting

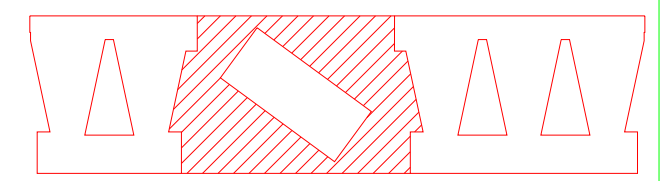

BOUWDEEL H



REVISIE

WIJZ	DATUM	OMSCHRIJVING	GETEKEND	GEZEN
PROJECT		ONDERWERP	GETEKEND	GEZEN
Rijksgedebouwendienst		Elektrotechnische installatie	DARUM	12-08-2008
Westraven		(Nood)lichtinstallatie	CONTROLE	
Te Utrecht		Bouwlaag H19 hoogbouw	GEZEN	
			SCHAAL	1:100
			FORMAAT	A1
			PROEFTAFEL	
			TEKENING NR.	1150604
			TEKENING NR.	010-919
			BLAD 1 VAN 1	WIJZIGING 0