





| Armatuurcode | Fabrikant | Type                                    | Lamp               | Vermogen | Omschrijving                           | Montage |
|--------------|-----------|-----------------------------------------|--------------------|----------|----------------------------------------|---------|
| A            | Philips   | TBS 400199 - OLR- afzuig                | 39W 15/830         | 43       | TLS armatuur                           | Inbouw  |
| A1           | Philips   | TBS 400199 afzuig                       | 39W 15/830         | 43       | TLS armatuur                           | Inbouw  |
| A1n          | Philips   | TBS 400199 afzuig                       | 39W 15/830         | 43       | TLS armatuur met nood-unit             | Inbouw  |
| AA           | Ansorg    | SDW 04 CD 7111410                       | 70W HIT-DE CRV830  | 70       | Wallwasher                             | Inbouw  |
| AB           | Ansorg    | SDW 04 CD 711199-410                    | 35W HIT-DE CRV830  | 35       | Wallwasher                             | Inbouw  |
| AD           | Ercol     | Panarac                                 | 2x TC-S 9W         | 32       | PL downlighter                         | Inbouw  |
| AE           | Ercol     | Panarac                                 | 2x TC-S 9W         | 32       | PL downlighter                         | Inbouw  |
| AF           | Ercol     | 6504.000                                | 116 28W/830        | 32       | Fluorescentie wallwasher               | Inbouw  |
| AG           | Ercol     | 83516.000                               | TC-DEL 18W/830     | 25       | Fluorescentie wallwasher               | Inbouw  |
| AH           | Etap      | FA37 L130HFW                            | TL-D 36W/830       | 40       | TL armatuur                            | Opbouw  |
| AI           | Ercol     | 44554.000                               | TC-DEL 9W          | 16       | Vloerwisher                            | Inbouw  |
| AJ           | Philips   | TBN 400199 (375) 239W 827/865           | 35W 15/830         | 64       | TLS armatuur                           | Inbouw  |
| AK           | Philips   | TBS 400P (375) 254W 827/865             | 35W 15/830         | 64       | TLS armatuur                           | Inbouw  |
| AL           | Etap      | K63-230                                 | 8W 15/830          | 10       | TL armatuur                            | Opbouw  |
| B            | Philips   | TBN 400199/49/80                        | 35W/49W/80W 15/830 | 84       | TLS armatuur                           | Inbouw  |
| B1           | Philips   | TBN 400199/49/80                        | 35W/49W/80W 15/830 | 84       | TLS armatuur                           | Inbouw  |
| B1n          | Philips   | TBN 400199/49/80                        | 35W/49W/80W 15/830 | 84       | TLS armatuur                           | Inbouw  |
| B2           | Philips   | TCW 216 149 HFP                         | TL5 1x 49W         | 55       | TLS armatuur, spatwaterdicht           | Opbouw  |
| B3           | Philips   | TCW 216 249 HFP                         | TL5 2x 49W         | 110      | TLS armatuur, spatwaterdicht           | Opbouw  |
| B4           | Philips   | FCW 216 opaal                           | TL5 2x18W          | 55       | TLS armatuur                           | Opbouw  |
| B5           | Philips   | TCW 216 HFP                             | TL5 2x18W          | 55       | TLS armatuur                           | Opbouw  |
| C            | Etap      | FA 2/0110F                              | 19W TC-DEL         | 20       | PL armatuur                            | Opbouw  |
| D            | Philips   | TMS 122/135/HFP                         | 35W 15/830         | 39       | TLS montagebalk                        | Opbouw  |
| D1           | Philips   | TMS 122/135/HFP                         | 35W 15/830         | 39       | TLS montagebalk                        | Opbouw  |
| D2           | Philips   | TMS 122                                 | 1x 21W HFP         | 25       | TLS montagebalk                        | Opbouw  |
| Dn           | Philips   | TMS 122/135/HFP                         | 35W 15/830         | 39       | TLS montagebalk                        | Opbouw  |
| E            | Wia       | C2701-3A                                | 42W TC-DEL         | 49       | PL downlight compact MS3               | Inbouw  |
| E2           | Wia       | downlight E-connect 2602-3A (18W) (R13) | 18W TC-TEL/830     | 25       | PL downlight E-connect MS3             | Inbouw  |
| ED           | Wia       | DOR234                                  | 70W HIT            | 70       | Lijfspot                               | Inbouw  |
| F            | Philips   | TMS 122/135/HFP                         | 35W 15/830         | 39       | TLS montagebalk                        | Opbouw  |
| F2           | Philips   | TMS 122/135/HFP                         | 18W TL-D/830       | 22       | TL montagebalk                         | Opbouw  |
| F3           | Philips   | TMS 122/135/HFP                         | 18W TL-D/830       | 22       | TL montagebalk                         | Opbouw  |
| G            | Philips   | TMS 122/135/HFP                         | 18W TL-D/830       | 22       | TL montagebalk                         | Opbouw  |
| H            | Philips   | TMS 122/135/HFP                         | 18W TL-D/830       | 22       | TL montagebalk                         | Opbouw  |
| Hn           | Philips   | TMS 122/135/HFP                         | 18W TL-D/830       | 22       | TL montagebalk                         | Opbouw  |
| I            | Etap      | FA1E140                                 | 1x 40W             | 40       | TL armatuur                            | Opbouw  |
| J            | Philips   | TMS 122/135/HFP                         | 35W 15/830         | 39       | TLS montagebalk                        | Opbouw  |
| Jn           | Philips   | TMS 122/135/HFP                         | 35W 15/830         | 39       | TLS montagebalk met nood-unit          | Opbouw  |
| K            | Ercol     | 8864-9.000 Quadra 4-V                   | 4x 50W DR-CEC      | 240      | Richtbare spot                         | Inbouw  |
| KEU          | Ercol     | 6720                                    | PLC 18W/830        | 20       | PL downlighter (IP65)                  | Inbouw  |
| L            | Ercol     | 6504.1000                               | 116 54W/830        | 25       | Fluorescentie wallwasher               | Opbouw  |
| M            | Ercol     | 6504.1000                               | 116 54W/830        | 25       | Fluorescentie wallwasher met nood-unit | Opbouw  |
| N            | Ugazzini  | 80113.819.65                            | 32W TC-DEL/830     | 39       | Walk over PL armatuur                  | Inbouw  |
| NV1a         | Etap      | K9 K9243/DP1                            | led wit            | 10       | NV led armatuur met pictogram          | Inbouw  |
| NV1b         | Etap      | K9 K9243/DP                             | led wit            | 10       | NV led armatuur met pictogram          | Inbouw  |
| NV2a         | Etap      | K1 K133/6N                              | 8W 15/830          | 15       | NV TL armatuur                         | Opbouw  |
| NV2b         | Etap      | K1 K133/6N                              | 8W 15/830          | 15       | NV TL armatuur                         | Opbouw  |
| NV3a         | Etap      | K1 K133/6P                              | 8W 15/830          | 15       | NV TL armatuur met pictogram           | Opbouw  |
| NV3b         | Etap      | K1 K133/6P                              | 8W 15/830          | 15       | NV TL armatuur met pictogram           | Opbouw  |
| NV3c         | Etap      | K1 K133/6P                              | 8W 15/830          | 15       | NV TL armatuur met pictogram           | Opbouw  |
| NV5          | Etap      | K4 K413/8N2                             | 8W 15/830          | 15       | NV TL armatuur                         | Opbouw  |
| NV6a         | Etap      | K5 K533/8N                              | 8W 15/830          | 20       | NV TL armatuur, wit                    | Inbouw  |
| NV6b         | Etap      | K5 K533/8N2                             | 8W 15/830          | 20       | NV TL armatuur, alu                    | Inbouw  |
| NV6c         | Etap      | K5 K533/8N2                             | 8W 15/830          | 20       | NV TL armatuur, alu                    | Inbouw  |
| NV7a         | Etap      | K6 K613/8N2                             | 8W 15/830          | 20       | NV TL armatuur, alu                    | Opbouw  |
| NV7b         | Etap      | K6 K613/8P                              | 8W 15/830          | 20       | NV TL armatuur met pictogram           | Opbouw  |
| NV7c         | Etap      | K6 K613/8P                              | 8W 15/830          | 20       | NV TL armatuur met pictogram           | Opbouw  |
| NV7d         | Etap      | K6 K613/8P                              | 8W 15/830          | 20       | NV TL armatuur met pictogram           | Opbouw  |
| NV7e         | Etap      | K6 K613/8P                              | 8W 15/830          | 20       | NV TL armatuur met pictogram           | Opbouw  |
| O            | Neonplus  | Opale Lichtpijp                         | 80W 15/830         | 80       | Armaturen gecombineerd met NV          | Pendel  |
| P            | Bega      | 8815                                    | 250W HIE/r/830     | 250      | Schijfwerper                           | Inbouw  |
| D            | Ansorg    | SK 48                                   | 8x 70W HIT-CE/830  | 560      | Halogeen spots                         | Opbouw  |
| D1           | Ansorg    | SK 48                                   | 8x 35W HIT-CE/830  | 280      | Halogeen spots                         | Opbouw  |
| R            | Ercol     | Quadra 88056                            | 35W HIT-CE         | 35       | Halogeen spot                          | Inbouw  |
| RaR          | Ercol     | Quadra 23064                            | 35W HIT CE/830     | 35       | Halogeen downlighter                   | Inbouw  |
| S            | Belux     | Slim                                    | 35W 15/830         | 39       | TLS armatuur                           | Pendel  |
| T            | Trilux    | 2901 E-B 26E                            | 26W TC-DEL/830     | 33       | PL downlighter                         | Inbouw  |
| V            | Wia       | C2701-3A-Z                              | 42W TC-TEL/830     | 49       | PL downlighter                         | Inbouw  |
| V2           | Wia       | C2701-3A-Z                              | 42W TC-TEL/830     | 49       | PL downlighter                         | Inbouw  |
| W            | Philips   | TMS 122/128/HFP                         | 28W 15/830         | 32       | TLS montagebalk                        | Inbouw  |
| W2           | Schuch    |                                         |                    |          |                                        | Opbouw  |
| X            | Philips   | TMS 122/135/HFP                         | 35W 15/830         | 39       | TLS montagebalk                        | Opbouw  |
| X1           | Philips   | TMS 122/135/HFP                         | 35W 15/830         | 39       | TLS montagebalk met nood-unit          | Opbouw  |
| Xn           | Philips   | TMS 122/135/HFP                         | 35W 15/830         | 39       | TLS montagebalk met nood-unit          | Opbouw  |
| Y            | Ercol     | 81273                                   | 35W HIT-CE         | 35       | Halogeen downlighter                   | Inbouw  |
| Z            | Detalight | MD80-PROFILE AND, code 2980000          | 8W 15/830          | 40       | TL armatuur                            | Opbouw  |
| Zn           | Detalight | MD80-PROFILE AND, code 2980000          | 8W 15/830          | 40       | TL armatuur met nood-unit              | Opbouw  |

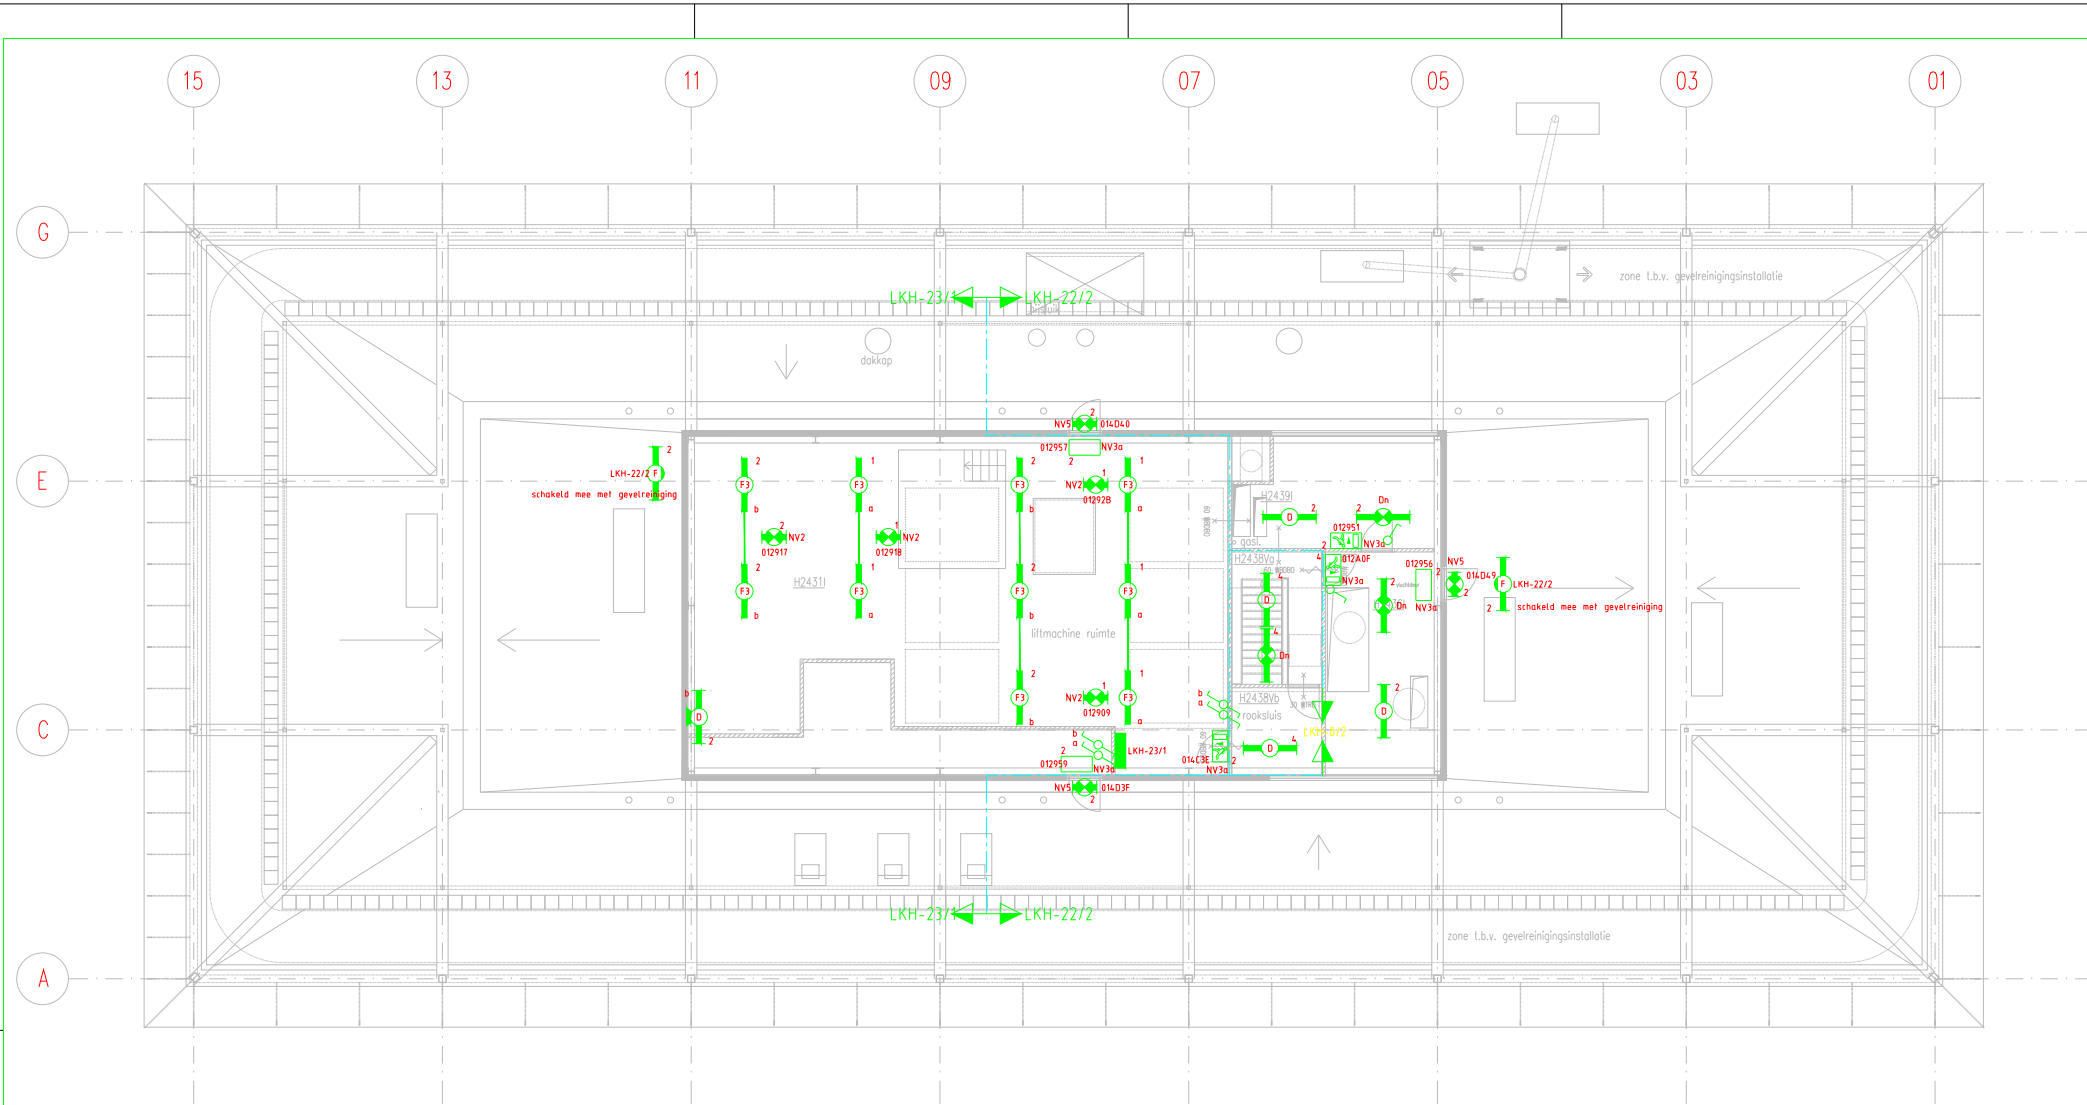

## BOUWDEEL H

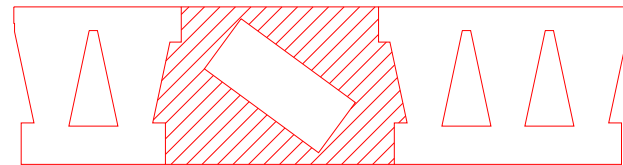

REVISIE

| RENVODI | OMSCHRIJVING                                        |
|---------|-----------------------------------------------------|
| SYMBOL  | aansluitpunt 1f nul aarde                           |
|         | armatuur                                            |
|         | armatuur met fluorescentiebuslamp (noodverlichting) |
|         | armatuur met fluorescentiebuslamp                   |
|         | armatuur met fluorescentiebuslamp                   |
|         | armatuur met fluorescentiebuslamp op wand           |
|         | armatuur nood transp. vluchtweg beneden             |
|         | armatuur nood transp. vluchtweg links               |
|         | armatuur nood transp. vluchtweg rechts              |
| XOC SW  | occluswitch, schakeld verl. toiletten               |
| XSEN    | sensor, schakelen verlichting                       |
|         | enkelpolige schakelaar                              |
|         | verdeelinrichting                                   |
| ESC 50  | relaiskast schakelen verlichting                    |
| ESC 50  | relaiskast schakelen verlichting                    |

| WIJZ             | DATUM | OMSCHRIJVING                                         | GETEKEND      | CONTROLE   | GEZEN |
|------------------|-------|------------------------------------------------------|---------------|------------|-------|
| PROJECT          |       | ONDERWERP                                            | GETEKEND      | LBUI       |       |
| Rijkswaterdienst |       | Elektrotechnische installatie (Nood)lichtinstallatie | DARUM         | 12-08-2008 |       |
| Westraven        |       | Bouwlaag H24 hoogbouw                                | CONTROLE      |            |       |
| Te Utrecht       |       |                                                      | GEZEN         |            |       |
|                  |       |                                                      | SCHAAL        | 1:100      |       |
|                  |       |                                                      | FORMAAT       | A1         |       |
|                  |       |                                                      | PROJECTNUMMER |            |       |
|                  |       |                                                      | TEKENING NR.  | 1150604    |       |
|                  |       |                                                      | BLAD 1 VAN 1  | 010-924    |       |
|                  |       |                                                      | WIJZIGING     | 0          |       |