



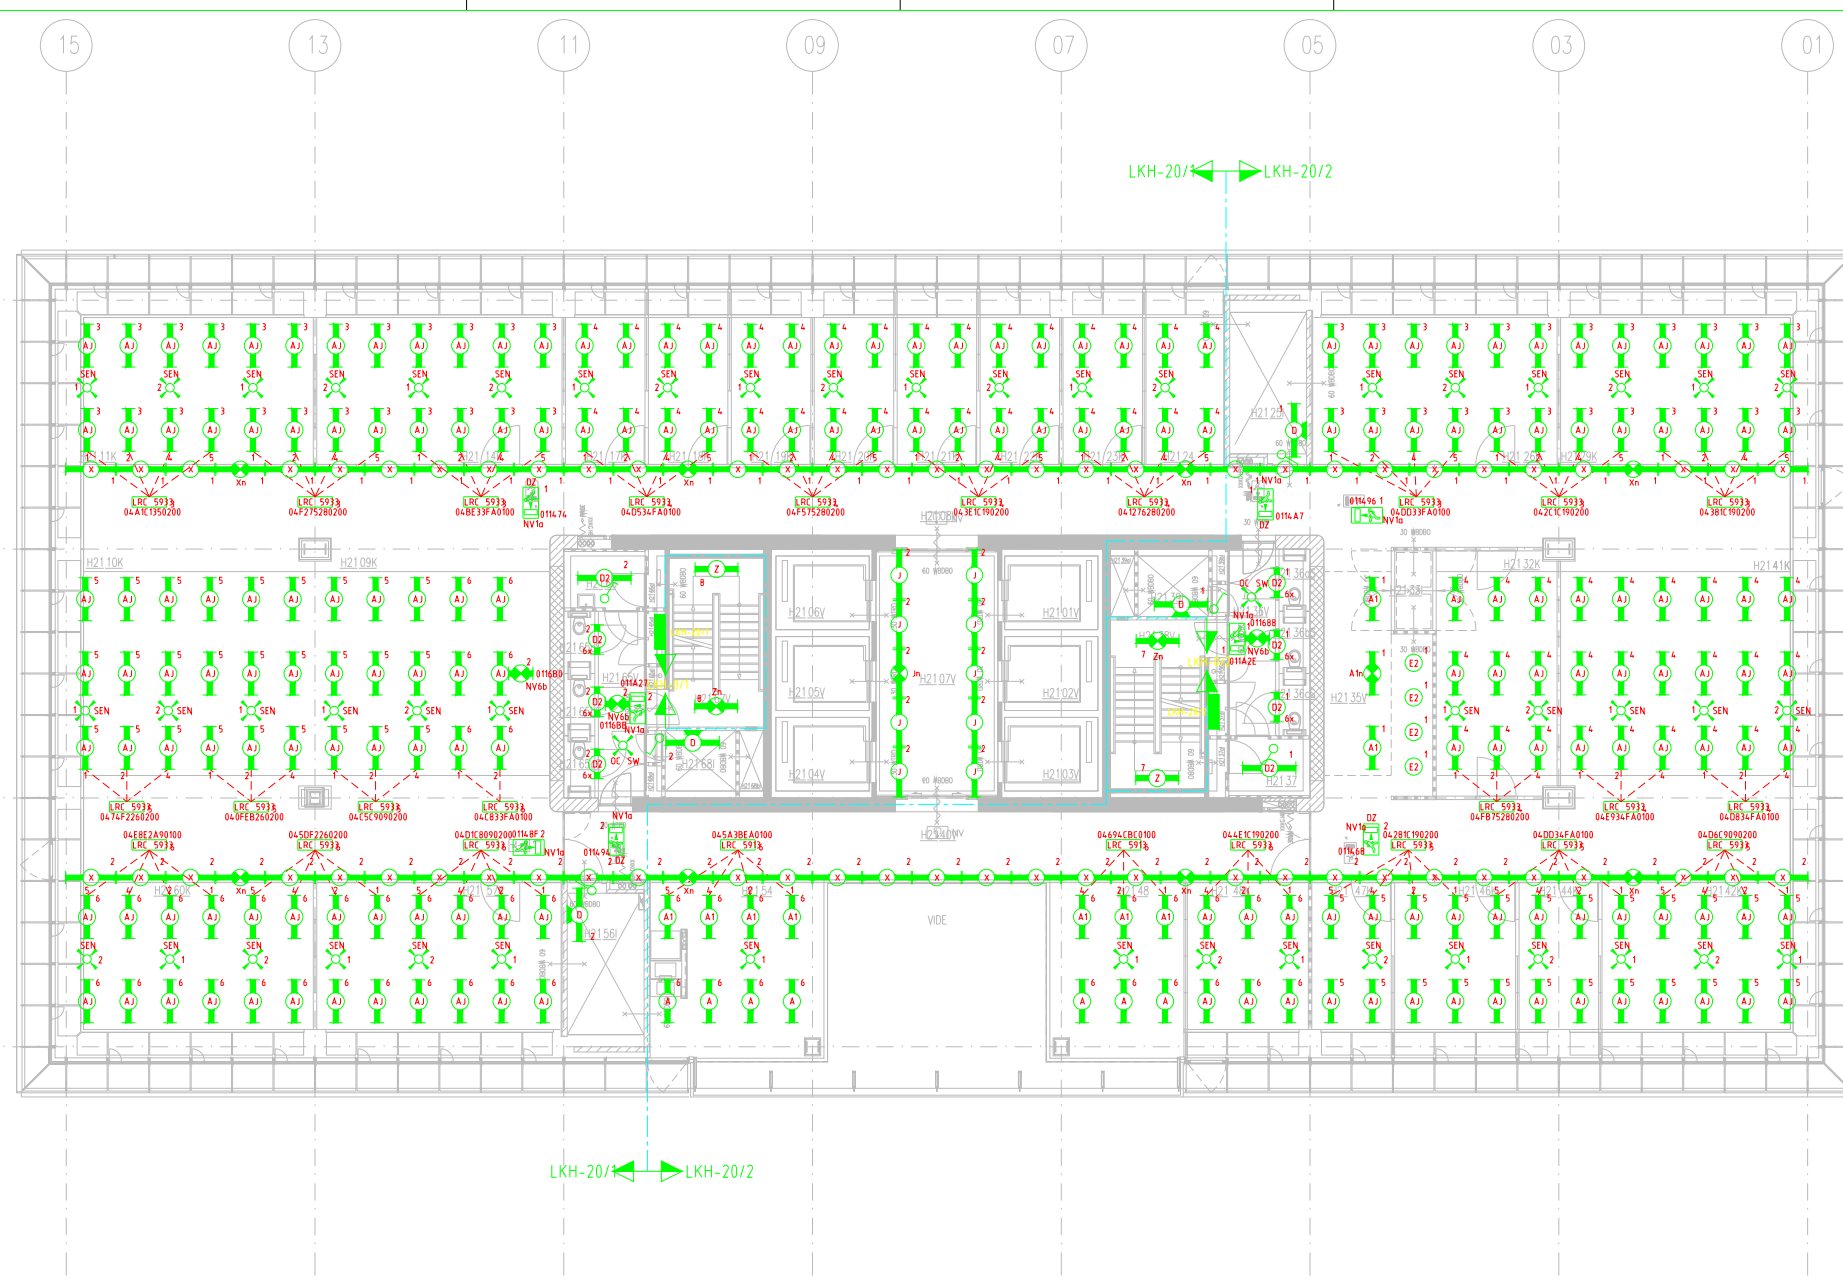


Armatuurcode	Fabrikant	Type	Lamp	Vermogen	Omschrijving	Montage
A	Philips	TBS 400199 afzuig	39W 15/830	43	TLS armatuur	Inbouw
A1	Philips	TBS 400199 afzuig	39W 15/830	43	TLS armatuur	Inbouw
A1n	Philips	TBS 400199 afzuig	39W 15/830	43	TLS armatuur met nood-unit	Inbouw
AA	Ansorg	SDW 04 CD 7111410	70W HIT-DE CRV830	70	Waliwasher	Inbouw
AB	Ansorg	SDW 04 CD 7111410	35W HIT-DE CRV830	35	Waliwasher	Inbouw
AD	Erco	Panarac	2x TC-S 9W	32	PL downlighter	Inbouw
AE	Erco	Panarac	2x TC-S 9W	32	PL downlighter	Inbouw
AF	Erco	6504.000	116 28W/830	32	Fluorescentie waliwasher	Inbouw
AG	Erco	83516.000	TC-DEL 18W/830	25	Fluorescentie waliwasher	Inbouw
AH	Etap	FA3/ L136HF	TLD 36W/830	40	TL armatuur	Opbouw
AI	Erco	44551.000	TC-DEL 9W	16	Vloerwasher	Inbouw
AJ	Philips	TBN 400P (375) 239W 827/865	HF 39W 15/827/865	64	TLS armatuur	Inbouw
AK	Philips	TBS 400P (375) 254W 827/865	HF 54W 15/827/865	86	TLS armatuur	Inbouw
AL	Etap	K63-230	BW 15/830	10	TL armatuur	Opbouw
B	Philips	TBN 400195/49/80	35W/49W/80W 15/830	84	TLS armatuur	Inbouw
B1	Philips	TBN 400195/49/80	35W/49W/80W 15/830	84	TLS armatuur	Inbouw
B1n	Philips	TBN 400195/49/80	35W/49W/80W 15/830	84	TLS armatuur	Inbouw
B2	Philips	TCW 216 149 HFP	TL5 1x 49W	55	TLS armatuur, spatwatersdicht	Opbouw
B3	Philips	TCW 216 249 HFP	TL5 2x 49W	110	TLS armatuur, spatwatersdicht	Opbouw
B4	Philips	FCW 249 opaal	TL5 2x18W	55	TLS armatuur	Opbouw
B5	Philips	TCW 216 HFP	TL5 2x18W	55	TLS armatuur	Opbouw
C	Erap	FA 2/011HF	13W TC-DEL	20	PL downlighter	Inbouw
D	Philips	TMS 122/135/HFP	35W 15/830	39	TLS montagebalk	Opbouw
D1	Philips	TMS 122/135/HFP	35W 15/830	39	TLS montagebalk	Opbouw
D2	Philips	TMS 122	1x 21W HFP	25	TLS montagebalk	Opbouw
Dn	Philips	TMS 122/135/HFP	35W 15/830	39	TLS montagebalk	Opbouw
E	Wia	C2701-34	42W TC-DEL	49	PL downlight compact M53	Inbouw
G	Wia	downlight E-connect 2602-34 (18W) (R13)	18W TC-TEL/830	25	PL downlight E-connect M53	Inbouw
ED	Wia	downlight E-connect 2602-34 (18W) (R13)	18W TC-TEL/830	25	PL downlight E-connect M53	Inbouw
F	Philips	TMS 122/135/HFP	35W 15/830	39	TLS montagebalk	Opbouw
F2	Philips	TMS 122/135/HFP	35W 15/830	39	TLS montagebalk	Opbouw
PRINCIPE AANSluiten VERLICHTING

PRINCIPE AANSluiten VERLICHTING

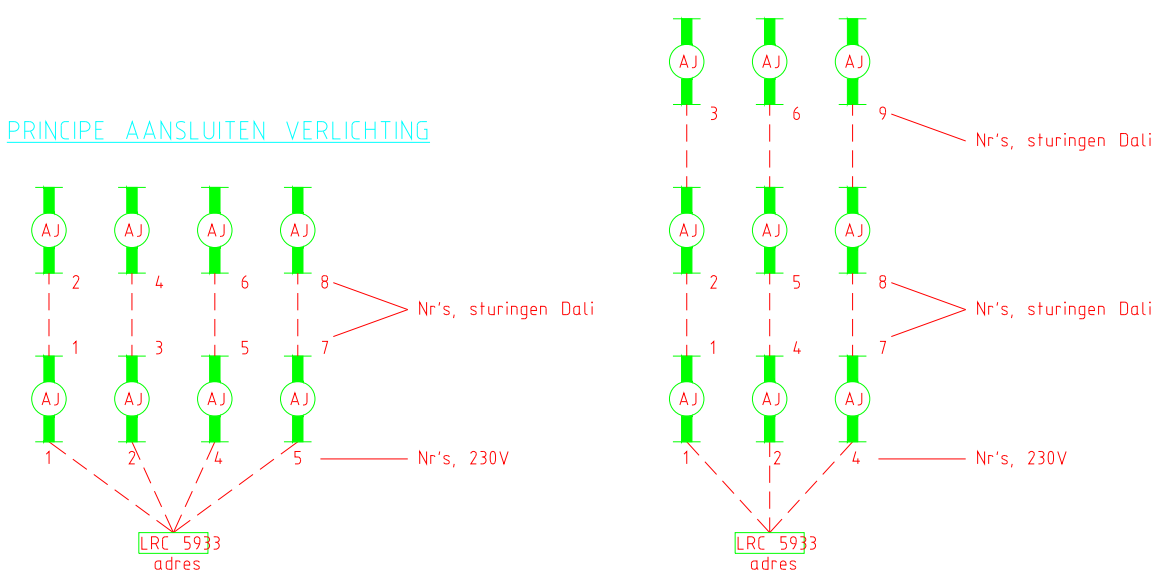

RENVODI	SYMBOL	OMSCHRIJVING
1	○	aansluitpunt 1f nul aarde
2	○	armatuur
3	○	armatuur met fluorescentiebuislamp (noodverlichting)
4	○	armatuur met fluorescentiebuislamp
5	○	armatuur met fluorescentiebuislamp
6	○	armatuur met fluorescentiebuislamp op wand
7	○	armatuur nood transp. vluchtweg beneden
8	○	armatuur nood transp. vluchtweg links
9	○	armatuur nood transp. vluchtweg rechts
10	○	occluswitch, schakeld verl. toiletten
11	○	sensor, schakelen verlichting
12	○	enkelpolige schakelaar
13	○	verdeelinrichting
14	○	relaiskast schakelen verlichting
15	○	relaiskast schakelen verlichting

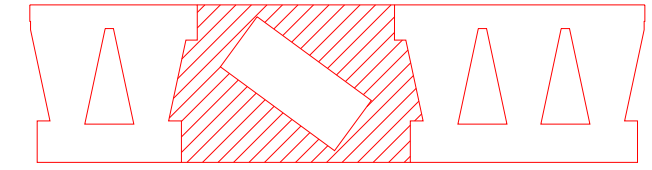

BOUWDEEL H



REVISIE

WIJZ	DATUM	OMSCHRIJVING	GETEKEND	GEZEN
PROJECT				
Rijksgedwondendienst		Elektrotechnische installatie (Nood)lichtinstallatie	GETEKEND	GEZEN
Westraven		Bouwlaag H21 hoogbouw	DARUM	12-08-2008
Te Utrecht			KONTROLE	
			GEZEN	
			SCHAAL	1:100
			FORMAAT	A1
			PROEFTUUR	
			TEKENING NR.	1150604
			TEKENING NR.	010-921
			BLAD 1 VAN 1	WIJZIGING 0