



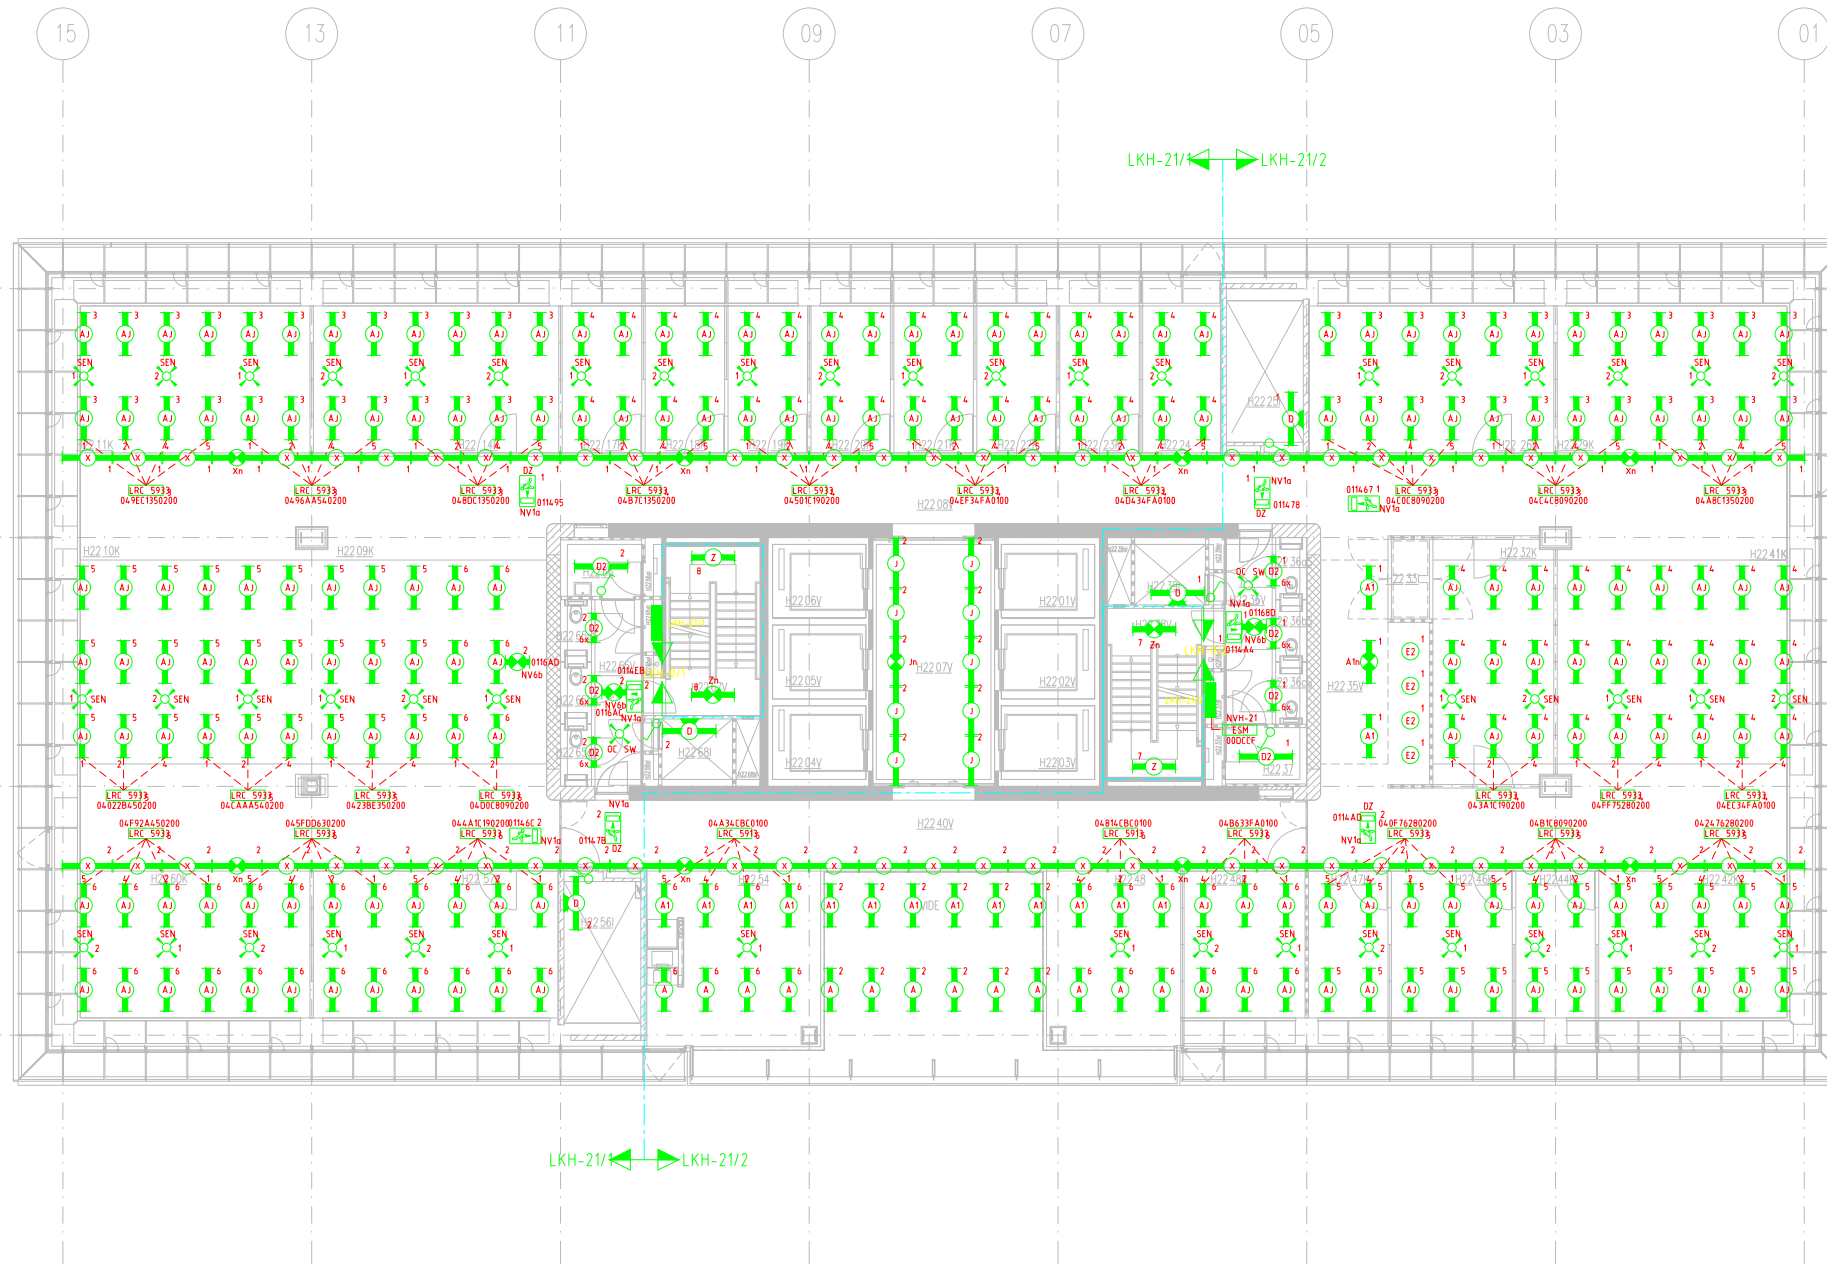


| Armatuurcode | Fabrikant | Type                               | Lamp               | Vermogen | Omschrijving                           | Montage |
|--------------|-----------|------------------------------------|--------------------|----------|----------------------------------------|---------|
| A            | Philips   | TBS 400199 - afzuig                | 39W 15/830         | 43       | TLS armatuur                           | Inbouw  |
| A1           | Philips   | TBS 400199 afzuig                  | 39W 15/830         | 43       | TLS armatuur                           | Inbouw  |
| A1n          | Philips   | TBS 400199 afzuig                  | 39W 15/830         | 43       | TLS armatuur met nood-unit             | Inbouw  |
| AA           | Ansorg    | SDW 04 CD 7111410                  | 70W HIT-DE CRV830  | 70       | Waliwasher                             | Inbouw  |
| AB           | Ansorg    | SDW 04 CD 7111410                  | 35W HIT-DE CRV830  | 35       | Waliwasher                             | Inbouw  |
| AD           | Ercs      | Panarac                            | 2x TC-S 9W         | 32       | PL downlighter                         | Inbouw  |
| AE           | Ercs      | Panarac                            | 2x TC-S 9W         | 32       | PL downlighter                         | Inbouw  |
| AF           | Ercs      | 05040.000                          | 116 28W/830        | 32       | Fluorescentie waliwasher               | Inbouw  |
| AG           | Ercs      | 83516.000                          | TC-DEL 18W/830     | 25       | Fluorescentie waliwasher               | Inbouw  |
| AH           | Etap      | FA37 L136HF                        | TLD 36W/830        | 40       | TL armatuur                            | Opbouw  |
| AI           | Ercs      | 44555.000                          | TC-DEL 9W          | 16       | Vloerwasher                            | Inbouw  |
| AJ           | Philips   | TBN 400P (375) 239W 827/865        | HS 39W 15/827/865  | 64       | TLS armatuur                           | Inbouw  |
| AK           | Philips   | TBS 400P (375) 254W 827/865        | HS 45W 15/827/865  | 86       | TLS armatuur                           | Inbouw  |
| AL           | Etap      | K63-230                            | BW 15/830          | 10       | TL armatuur                            | Opbouw  |
| B            | Philips   | TBN 400195/49/80                   | 35W/49W/80W 15/830 | 84       | TLS armatuur                           | Inbouw  |
| B1           | Philips   | TBN 400195/49/80                   | 35W/49W/80W 15/830 | 84       | TLS armatuur                           | Inbouw  |
| B1n          | Philips   | TBN 400195/49/80                   | 35W/49W/80W 15/830 | 84       | TLS armatuur                           | Inbouw  |
| B2           | Philips   | TCW 216 149 HFP                    | TL5 1x 49W         | 55       | TLS armatuur, spatwatersdicht          | Opbouw  |
| B3           | Philips   | TCW 216 249 HFP                    | TL5 2x 49W         | 110      | TLS armatuur, spatwatersdicht          | Opbouw  |
| B4           | Philips   | FCW 216 opaal                      | TL5 2x18W          | 55       | TLS armatuur                           | Opbouw  |
| B5           | Philips   | TCW 216 HFP                        | TL5 2x18W          | 55       | TLS armatuur                           | Opbouw  |
| C            | Etap      | FA 22011HF                         | 13W TC-DEL         | 20       | PL downlighter                         | Opbouw  |
| D            | Philips   | TMS 122/135/HFP                    | 35W 15/830         | 39       | TLS montagebalk                        | Opbouw  |
| D1           | Philips   | TMS 122/135/HFP                    | 35W 15/830         | 39       | TLS lichtlijn armatuur                 | Opbouw  |
| D2           | Philips   | TMS 122                            | 1x 21W HFP         | 25       | TLS montagebalk                        | Opbouw  |
| Dn           | Philips   | TMS 122/135/HFP                    | 35W 15/830         | 39       | TLS montagebalk                        | Opbouw  |
| E            | Wia       | 22011-3A                           | 42W TC-DEL         | 49       | PL downlight compact M53               | Inbouw  |
| E2           | Wia       | E-connect 2602-3A (18W) (R13)      | 18W TC-TEL/830     | 25       | PL downlight E-connect M53             | Inbouw  |
| ED           | Wia       | DR234                              | 70W HIT            | 70       | Lijfspot                               | Inbouw  |
| F            | Philips   | TMS 122/135/HFP                    | 35W 15/830         | 39       | TLS lichtlijn armatuur                 | Opbouw  |
| F2           | Philips   | TMS 122/135/HFP                    | 18W TLD/830        | 22       | TL montagebalk                         | Opbouw  |
| F3           | Philips   | TMS 122/135/HFP                    | 2x 15 49W/830      | 55       | TLS montage balk                       | Opbouw  |
| G            | Philips   | TMS 122/135/HFP                    | 18W TC-DEL 830     | 25       | PL downlighter                         | Inbouw  |
| H            | Philips   | TBS400 Celina80                    | 35W 15/830         | 39       | TLS armatuur                           | Opbouw  |
| Hn           | Philips   | TBS400 Celina80                    | 35W 15/830         | 39       | TLS armatuur met nood-unit             | Inbouw  |
| I            | Etap      | FA1E140                            | T-R 40W            | 40       | Opbouw                                 | Opbouw  |
| J            | Philips   | TMS 122/135/HFP                    | 35W 15/830         | 39       | TLS montagebalk                        | Opbouw  |
| Jn           | Philips   | TMS 122/135/HFP                    | 35W 15/830         | 39       | TLS montagebalk met nood-unit          | Inbouw  |
| K            | Ercs      | 88649.000 Quadra 4-V               | 4x 50W DR-CBC      | 240      | Richtbare spot                         | Inbouw  |
| KEU          | Bega      | 6720                               | PLC 18W/830        | 20       | PL downlighter (IP65)                  | Inbouw  |
| L            | Ercs      | 65041.000                          | 116 54W/830        | 25       | Fluorescentie waliwasher               | Opbouw  |
| M            | Ercs      | 65041.000                          | 116 54W/830        | 25       | Fluorescentie waliwasher met nood-unit | Opbouw  |
| N            | Ugazzini  | 80113.819/65                       | 32W TC-DEL/830     | 39       | Walk over PL armatuur                  | Inbouw  |
| NV1a         | Etap      | Etap K9 K9243/DPX1                 | led wit            | 10       | NV led armatuur met pictogram          | Inbouw  |
| NV1b         | Etap      | Etap K9 K9243/DP                   | led wit            | 10       | NV led armatuur met pictogram          | Inbouw  |
| NV2a         | Etap      | Etap K1 K133/6N                    | BW 15/830          | 15       | NV TL armatuur                         | Opbouw  |
| NV2b         | Etap      | Etap K1 K133/6N                    | BW 15/830          | 15       | NV TL armatuur                         | Opbouw  |
| NV3a         | Etap      | Etap K1 K133/6P                    | BW 15/830          | 15       | NV TL armatuur met pictogram           | Opbouw  |
| NV3b         | Etap      | Etap K1 K133/6P                    | BW 15/830          | 15       | NV TL armatuur met pictogram           | Opbouw  |
| NV3c         | Etap      | Etap K1 K133/6P - K1H1             | BW 15/830          | 15       | NV TL armatuur met pictogram           | Opbouw  |
| NV5          | Etap      | Etap K4 K413/8N2                   | BW 15/830          | 15       | NV TL armatuur                         | Opbouw  |
| NV6a         | Etap      | Etap K5 K533/8N                    | BW 15/830          | 20       | NV TL armatuur, wit                    | Inbouw  |
| NV6b         | Etap      | Etap K5 K533/8N2                   | BW 15/830          | 20       | NV TL armatuur, alu                    | Inbouw  |
| NV6c         | Etap      | Etap K5 K533/8N2                   | BW 15/830          | 20       | NV TL armatuur, alu                    | Inbouw  |
| NV7a         | Etap      | Etap K6 K613/8N2                   | BW 15/830          | 20       | NV TL armatuur, alu                    | Opbouw  |
| NV7b         | Etap      | Etap K6 K613/8P                    | BW 15/830          | 20       | NV TL armatuur met pictogram           | Opbouw  |
| NV7c         | Etap      | Etap K6 K623/8P                    | BW 15/830          | 20       | NV TL armatuur met pictogram           | Opbouw  |
| NV7d         | Etap      | K643/8P                            | BW 15/830          | 20       | NV TL armatuur met pictogram           | Opbouw  |
| NV7e         | Etap      | K643/8P                            | BW 15/830          | 20       | NV TL armatuur met pictogram           | Opbouw  |
| P            | Neoplux   | Optie Lichtpijp                    | 80W 15/830         | 80       | Armaturen gecombineerd met NV          | Pendel  |
| P            | Bega      | 8815                               | 250W HIE/r/830     | 250      | Schijfwerper                           | Inbouw  |
| O            | Ansorg    | SK 48                              | 8x 70W HIT-CE/830  | 560      | Halogeen spots                         | Opbouw  |
| O1           | Ansorg    | SK 48                              | 8x 35W HIT-CE/830  | 280      | Halogeen spots                         | Opbouw  |
| R            | Ercs      | Quadra 88056                       | 35W HIT-CE         | 35       | Halogeen spot                          | Inbouw  |
| R            | Raik      |                                    |                    | 100      |                                        |         |
| S            | Ercs      | Quadra 23064                       | 35W HIT CE/830     | 35       | Halogeen downlighter                   | Inbouw  |
| T            | Belux     | Slim                               | 35W 15/830         | 39       | TLS armatuur                           | Pendel  |
| U            | Trilux    | 2901 C-B 26E                       | 26W TC-DEL/830     | 33       | PL downlighter                         | Inbouw  |
| V            | Wia       | C207-3A-Z                          | 42W TC-TEL/830     | 49       | PL downlighter                         | Inbouw  |
| V2           | Wia       | C200-3A-K                          | 19W TC-TEL/830     | 25       | PL downlighter                         | Inbouw  |
| W            | Philips   | TMS 122/128/HFP                    | 28W 15/830         | 32       | TLS montagebalk                        | Inbouw  |
| W2           | Schuch    |                                    |                    |          |                                        | Opbouw  |
| X            | Philips   | TMS 122/135/HFP                    | 35W 15/830         | 39       | TLS montagebalk                        | Opbouw  |
| X1           | Trilux    | 3603 D-RW/716                      | 3x 14W 15/830      | 54       | TL armatuur                            | Opbouw  |
| Y            | Philips   | TMS 122/135/HFP                    | 35W 15/830         | 39       | TLS montagebalk met nood-unit          | Opbouw  |
| Y            | Ercs      | 01273                              | 35W HIT-CE         | 35       | Halogeen downlighter                   | Inbouw  |
| Z            | Detalight | MD80-PROFILE AND, code 2980000/ANW | T8/830             | 40       | TL armatuur                            | Opbouw  |
| Zn           | Detalight | MD80-PROFILE AND, code 2980000/ANW | T8/830             | 40       | TL armatuur met nood-unit              | Opbouw  |

PRINCIPE AANSLUITEN VERLICHTING

PRINCIPE AANSLUITEN VERLICHTING

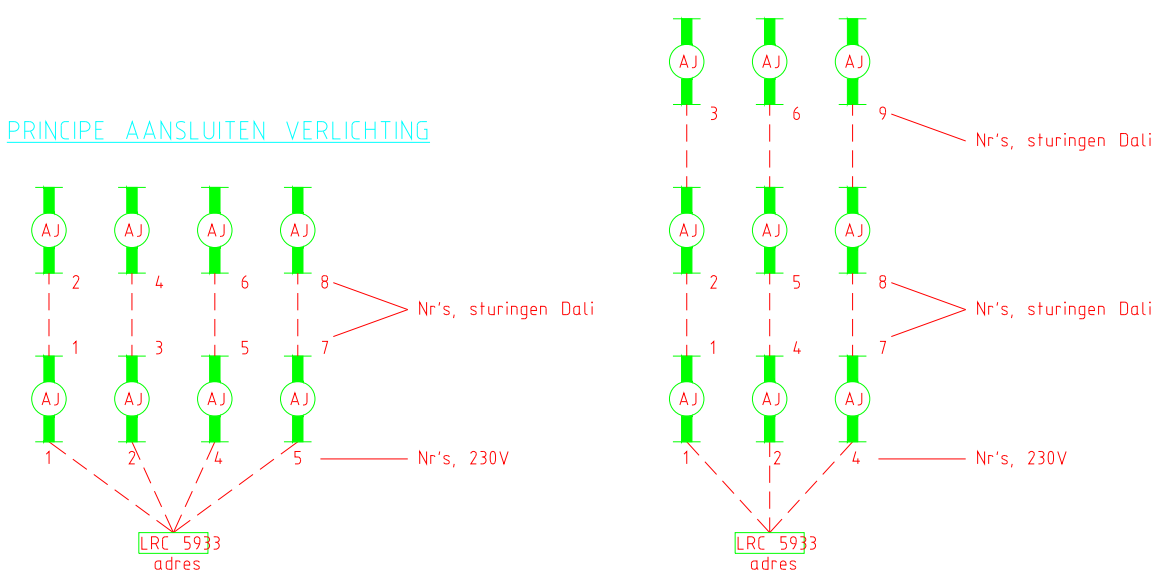

| RENVODI  | OMSCHRIJVING                                        |
|----------|-----------------------------------------------------|
| SYMBOL   | aansluitpunt 1f nul aarde                           |
|          | armatuur                                            |
|          | armatuur met fluorescentiebuslamp (noodverlichting) |
|          | armatuur met fluorescentiebuslamp                   |
|          | armatuur met fluorescentiebuslamp                   |
|          | armatuur met fluorescentiebuslamp op wand           |
|          | armatuur nood transp. vluchtweg beneden             |
|          | armatuur nood transp. vluchtweg links               |
|          | armatuur nood transp. vluchtweg rechts              |
| XOC SW   | occluswitch, schakeld verl. toiletten               |
| XSEN     | sensor, schakelen verlichting                       |
|          | enkelpolige schakelaar                              |
|          | verdeelinrichting                                   |
| LRC 5933 | relaiskast schakelen verlichting                    |
| LRC 5933 | relaiskast schakelen verlichting                    |

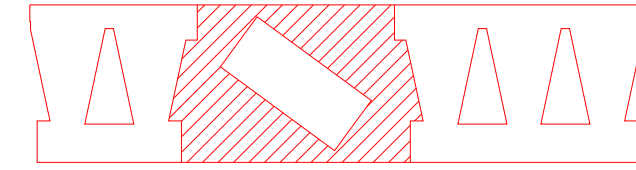

BOUWDEEL H



REVISE

| WIJZ    | DATUM | OMSCHRIJVING          | GETEKEND  | CONTROLE      | GEZEN       |
|---------|-------|-----------------------|-----------|---------------|-------------|
| PROJECT |       | Rijksgedebouwendienst | ONDERWERP | GETEKEND      | LBUI        |
|         |       | Westraven             |           | DARUM         | 12-08-2008  |
|         |       | Te Utrecht            |           | CONTROLE      |             |
|         |       |                       |           | GEZEN         |             |
|         |       |                       |           | SCHAAL        | 1:100       |
|         |       |                       |           | FORMAAT       | A1          |
|         |       |                       |           | PROJECTNUMMER | 1150604     |
|         |       |                       |           | TEKENING NR.  | 010-922     |
|         |       |                       |           | BLAD 1 VAN 1  | WIJZIGING 0 |

IMTECH UTILITEIT WEST B.V.  
MAANLANDER 47  
POSTBUS 017  
3800 BA AMERSFOORT  
TEL (033) 453 93 00  
FAX (033) 453 93 93