



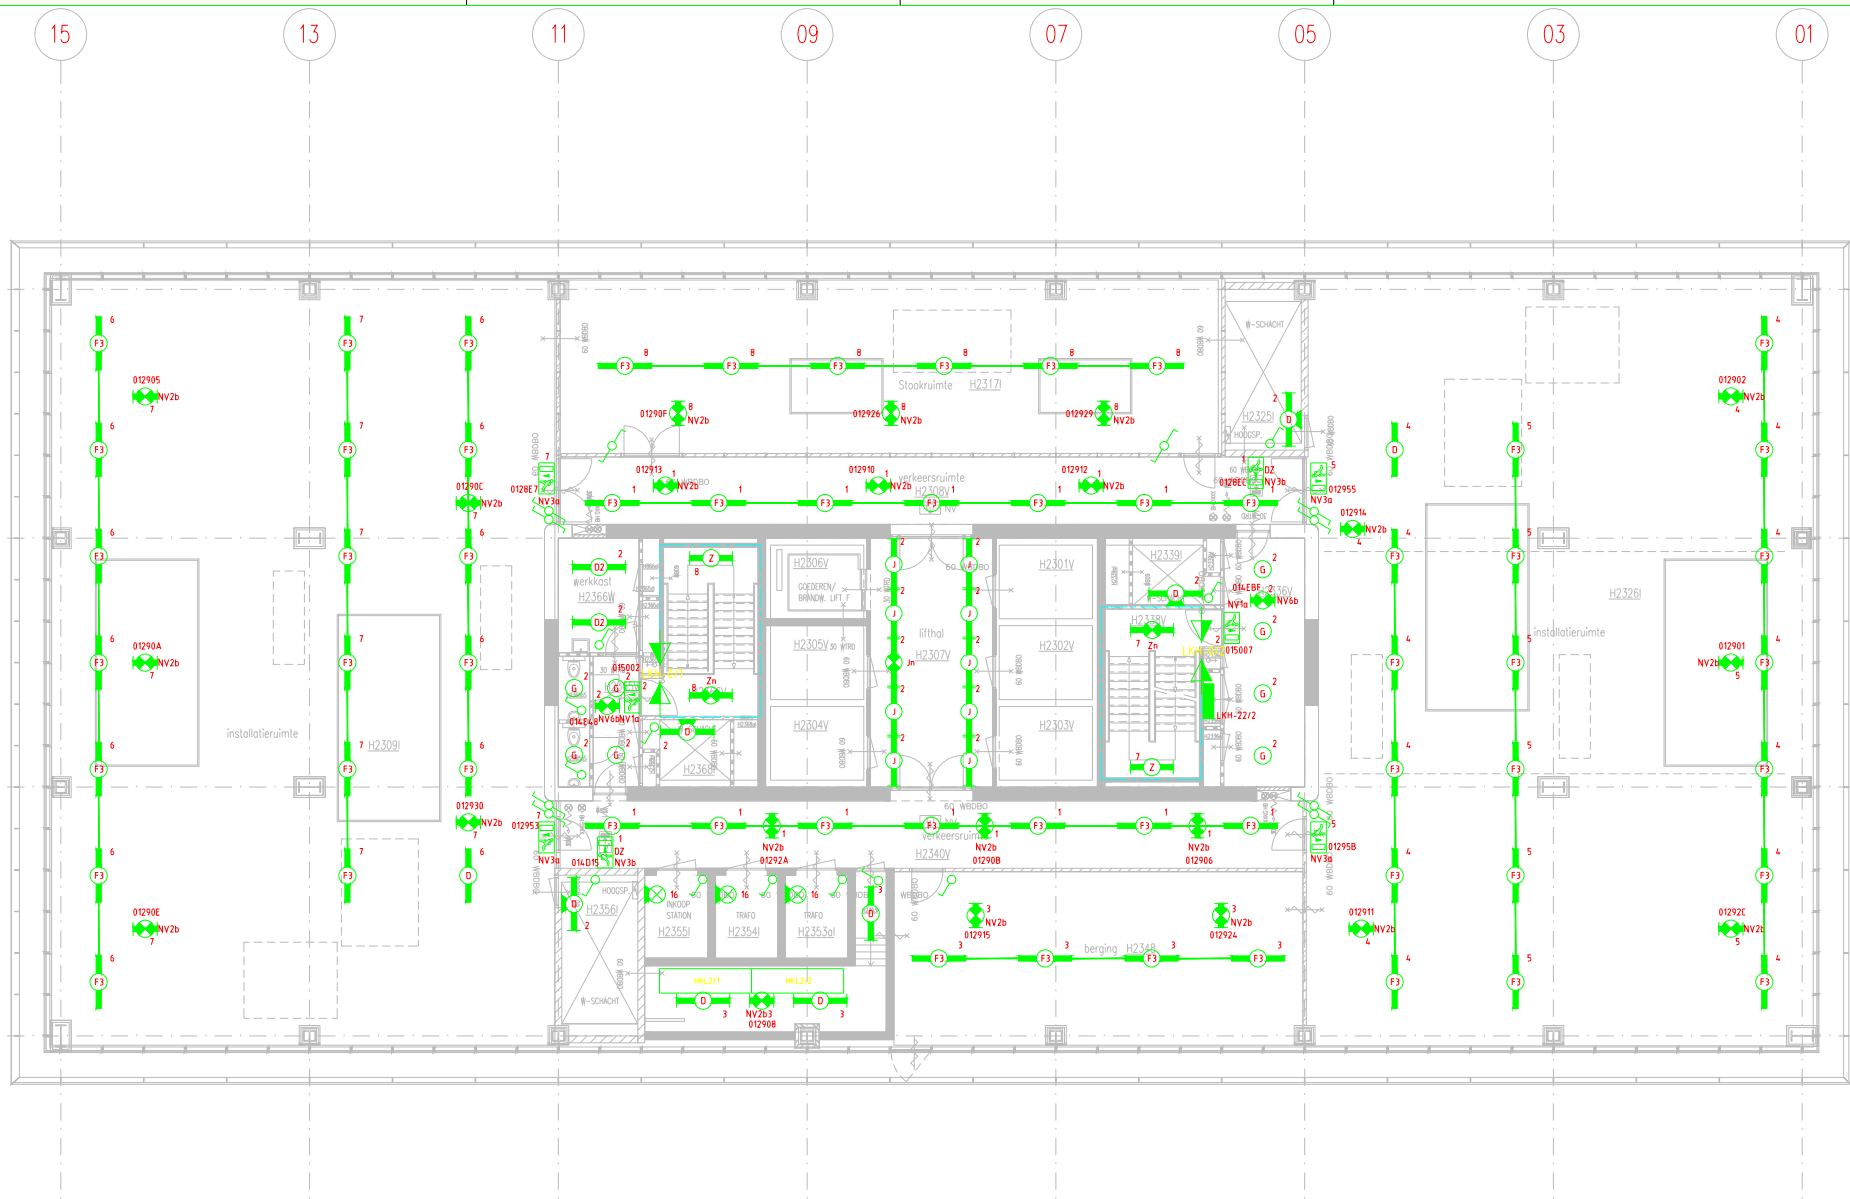

Armatuurcode	Fabrikant	Type	Lamp	Vermogen	Omschrijving	Montage
A	Philips	TBS 400199 afzuig	39W 15/830	43	TLS armatuur	Inbouw
A1	Philips	TBS 400199 afzuig	39W 15/830	43	TLS armatuur	Inbouw
A1n	Philips	TBS 400199 afzuig	39W 15/830	43	TLS armatuur met nood-unit	Inbouw
AA	Ansorg	SDW 04 CD 7111410	70W HIT-DE CRV830	70	Waliwasher	Inbouw
AB	Ansorg	SDW 04 CD 7111410	35W HIT-DE CRV830	35	Waliwasher	Inbouw
AD	Ercs	Panarac	2x TC-S 9W	32	PL downlighter	Inbouw
AE	Ercs	Panarac	2x TC-S 9W	32	PL downlighter	Inbouw
AF	Ercs	6504.000	116 28W/830	32	Fluorescentie waliwasher	Inbouw
AG	Ercs	83516.000	TC-DEL 18W/830	25	Fluorescentie waliwasher	Inbouw
AH	Etap	FA37 L136HF	TL0 36W/830	40	TL armatuur	Opbouw
AI	Ercs	44554.000	TC-DEL 9W	16	Vloerwasher	Inbouw
AJ	Philips	TBN 400199 (375) 239W 827/865	35W/4W/80W 15/830	84	TLS armatuur	Inbouw
AK	Philips	TBS 400P (375) 254W 827/865	35W/4W/80W 15/830	84	TLS armatuur	Inbouw
AL	Etap	K63-230	8W 15/830	10	TL armatuur	Opbouw
B	Philips	TBN 400199/49/80	35W/4W/80W 15/830	84	TLS armatuur	Inbouw
B1	Philips	TBN 400199/49/80	35W/4W/80W 15/830	84	TLS armatuur	Inbouw
B1n	Philips	TBN 400199/49/80	35W/4W/80W 15/830	84	TLS armatuur	Inbouw
B2	Philips	TCW 216 24V HFP	TL5 1x 49W	55	TLS armatuur, spatwatersdicht	Opbouw
B3	Philips	TCW 216 24V HFP	TL5 2x 49W	110	TLS armatuur, spatwatersdicht	Opbouw
B4	Philips	FCW 2x18 opaal	TL5 2x18W	55	TLS armatuur	Opbouw
B5	Philips	TCW 216 HFP	TL5 2x18W	55	TLS armatuur	Opbouw
C	Etap	FA 2011HF	42W TC-DEL	70	PL armatuur	Opbouw
D	Philips	TMS 122/135/HFP	35W 15/830	39	TLS montagebalk	Opbouw
D1	Philips	TMS 122/135/HFP	35W 15/830	39	TLS lichtlijn armatuur	Opbouw
D2	Philips	TMS 122	1x 21W HFP	25	TLS montagebalk	Opbouw
Dn	Philips	TMS 122/135/HFP	35W 15/830	39	TLS montagebalk	Opbouw
E	Wia	C20734	42W TC-DEL	49	PL downlight compact M53	Inbouw
E2	Wia	E-connect 2602-34 (18W) (R13)	18W TC-DEL/830	25	PL downlight E-connect M53	Inbouw
ED	W-eef	DOR234	70W HIT	70	Luifelspot	Inbouw
F	Philips	TMS 122/135/HFP	35W 15/830	39	TLS lichtlijn armatuur	Opbouw
F2	Philips	TMS 122/135/HFP	18W TLD/830	22	TL montagebalk	Opbouw
F3	Philips	TMS 122/135/HFP	18W TLD/830	22	TL montagebalk	Opbouw
G	Trilux	2901 C-B 26E	26W TC-DEL/830	33	PL downlighter	Inbouw
H	Philips	TBS400 Celina880	35W 15/830	39	TLS armatuur	Opbouw
Hn	Philips	TBS400 Celina880	35W 15/830	39	TLS armatuur met nood-unit	Opbouw
I	Etap	FA1E140	1x 40W	40	TL armatuur	Opbouw
J	Philips	TMS 122/135/HFP	35W 15/830	39	TLS montagebalk	Opbouw
Jn	Philips	TMS 122/135/HFP	35W 15/830	39	TLS montagebalk met nood-unit	Opbouw
K	Ercs	88049.000 Quadra 4-V	4x 50W DR-CBC	240	Richtbare spot	Inbouw
KEU	Bega	6720	PLC 18W/830	20	PL downlighter (IP65)	Inbouw
L	Ercs	6504.1000	116 54W/830	25	Fluorescentie waliwasher	Opbouw
M	Ercs	6504.1000	116 54W/830	25	Fluorescentie waliwasher met nood-unit	Opbouw
N	Igazini	80113.819.65	32W TC-DEL/830	39	Walk over PL armatuur	Inbouw
NV1a	Etap	Etap K9 K9243/DP1	led wit	10	NV led armatuur met pictogram	Inbouw
NV1b	Etap	Etap K9 K9243/DP	led wit	10	NV led armatuur met pictogram	Inbouw
NV2a	Etap	Etap K1 K133/6N	8W 15/830	15	NV TL armatuur	Opbouw
NV2b	Etap	Etap K1 K133/6N	8W 15/830	15	NV TL armatuur	Opbouw
NV3a	Etap	Etap K1 K133/6P	8W 15/830	15	NV TL armatuur met pictogram	Opbouw
NV3b	Etap	Etap K1 K133/6P	8W 15/830	15	NV TL armatuur met pictogram	Opbouw
NV3c	Etap	Etap K1 K133/6P	8W 15/830	15	NV TL armatuur met pictogram	Opbouw
NV5	Etap	Etap K4 K413/8N2	8W 15/830	15	NV TL armatuur	Opbouw
NV6a	Etap	Etap K5 K533/8N	8W 15/830	20	NV TL armatuur, wit	Inbouw
NV6b	Etap	Etap K5 K533/8N2	8W 15/830	20	NV TL armatuur, alu	Inbouw
NV6c	Etap	Etap K5 K533/8N2	8W 15/830	20	NV TL armatuur, alu	Inbouw
NV7a	Etap	Etap K6 K613/8N2	8W 15/830	20	NV TL armatuur, alu	Opbouw
NV7b	Etap	Etap K6 K613/8P	8W 15/830	20	NV TL armatuur met pictogram	Opbouw
NV7c	Etap	Etap K6 K613/8P	8W 15/830	20	NV TL armatuur met pictogram	Opbouw
NV7d	Etap	Etap K6 K613/8P	8W 15/830	20	NV TL armatuur met pictogram	Opbouw
NV7e	Etap	Etap K6 K613/8P	8W 15/830	20	NV TL armatuur met pictogram	Opbouw
P	Neonplus	Opale Lichtpijp	80W 15/830	80	Armaturen gecombineerd met NV	Pendel
Q	Bega	8815	250W HIE/r/830	250	Schijfwerper	nb, grand
O	Ansorg	SK 48	8x 70W HIT-CE/830	560	Halogeen spots	Opbouw
O1	Ansorg	SK 48	8x 35W HIT-CE/830	280	Halogeen spots	Opbouw
R	Ercs	Quadra 88056	35W HIT-CE	35	Halogeen spot	Inbouw
RaR	Ercs	Quadra 23064	35W HIT CE/830	35	Halogeen downlighter	Inbouw
S	Belux	Slim	35W 15/830	39	TLS armatuur	Pendel
T	Trilux	2901 C-B 26E	26W TC-DEL/830	33	PL downlighter	Inbouw
U	Wia	C20734-Z	42W TC-DEL/830	49	PL downlighter	Inbouw
V	Wia	C2100-34-K	18W TC-TEL/830	25	PL downlighter	Inbouw
V2	Philips	TMS 122/128/HFP	28W 15/830	32	TLS montagebalk	nb, wond
W	Schuch	TMS 122/135/HFP	35W 15/830	39	TLS montagebalk	Opbouw
X	Philips	TMS 122/135/HFP	35W 15/830	39	TLS montagebalk	Opbouw
X1	Philips	TMS 122/135/HFP	35W 15/830	39	TLS montagebalk met nood-unit	Opbouw
Xn	Philips	TMS 122/135/HFP	35W 15/830	39	TLS montagebalk met nood-unit	Opbouw
Y	Ercs	01273	35W HIT-CE	35	Halogeen downlighter	Inbouw
Z	Detalight	MD80-PROFILE AND, code 2980000	8W 15/830	40	TL armatuur	Opbouw
Zn	Detalight	MD80-PROFILE AND, code 2980000	8W 15/830	40	TL armatuur met nood-unit	Opbouw

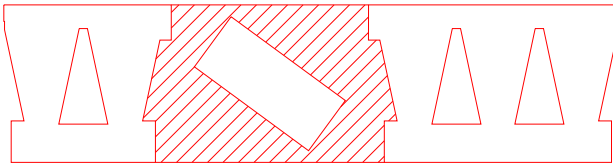

BOUWDEEL H



REVISE

RENVODI	OMSCHRIJVING
SYMBOL	aansluitpunt 1f nul aarde
	armatuur
	armatuur met fluorescentiebuislamp (noodverlichting)
	armatuur met fluorescentiebuislamp
	armatuur met fluorescentiebuislamp
	armatuur met fluorescentiebuislamp op wand
	armatuur nood transp. vluchtweg beneden
	armatuur nood transp. vluchtweg links
	armatuur nood transp. vluchtweg rechts
XOC SW	occluswitch, schakeld verl. toiletten
XSEN	sensor, schakelen verlichting
	enkelpolige schakelaar
	verdeelinrichting
ESC 50	relaiskast schakelen verlichting
ESC 50	relaiskast schakelen verlichting

WIJZ	DATUM	OMSCHRIJVING	GETEKEND	CONTROLE	GEZEN
PROJECT		ONDERWERP	GETEKEND	LBUI	
Rijksgedebouwendienst		Elektrotechnische installatie (Nood)lichtinstallatie	DAROM	12-08-2008	
Westraven		Bouwlaag H23 hoogbouw	CONTROLE		
Te Utrecht			GEZEN		
			SCHAAL	1:100	
			FORMAAT	A1	
			PROJECTNUMMER	1150604	
			TEKENING NR.	010-923	
			BLAD 1 VAN 1	WIJZIGING	0