



8AKPH

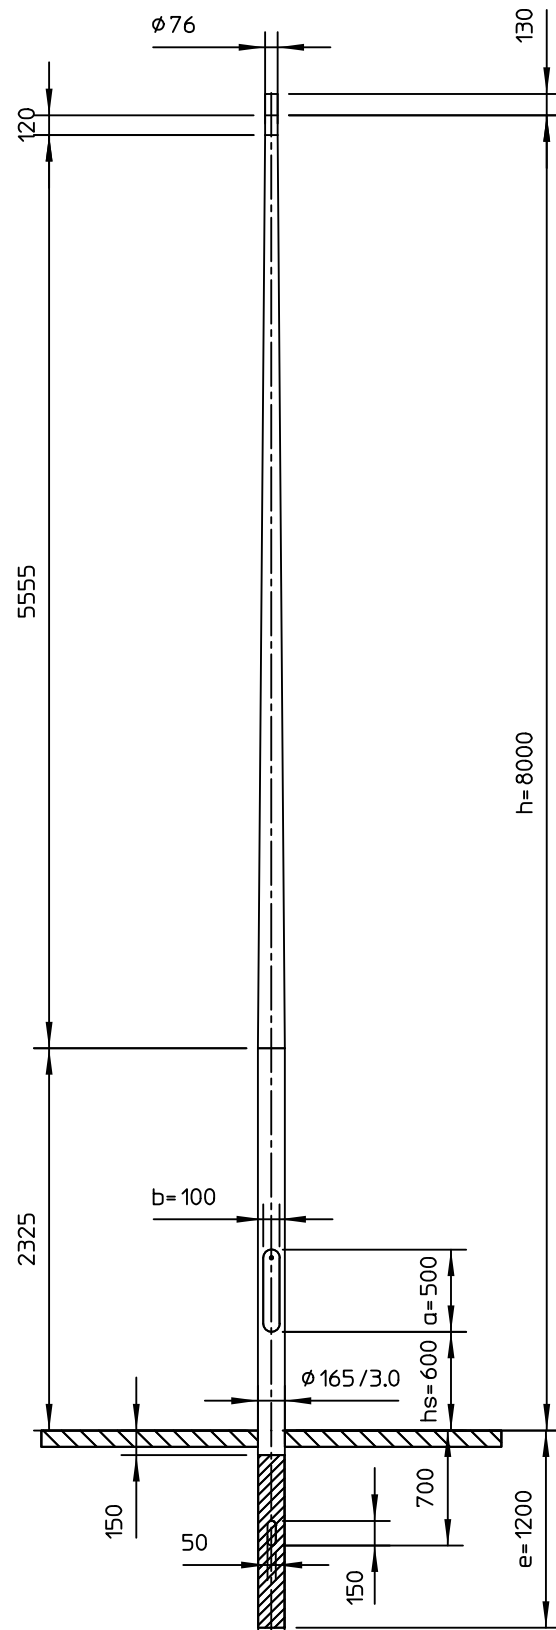

HDPE geïsoleerd grondstuk, vlgs. tekening 81351

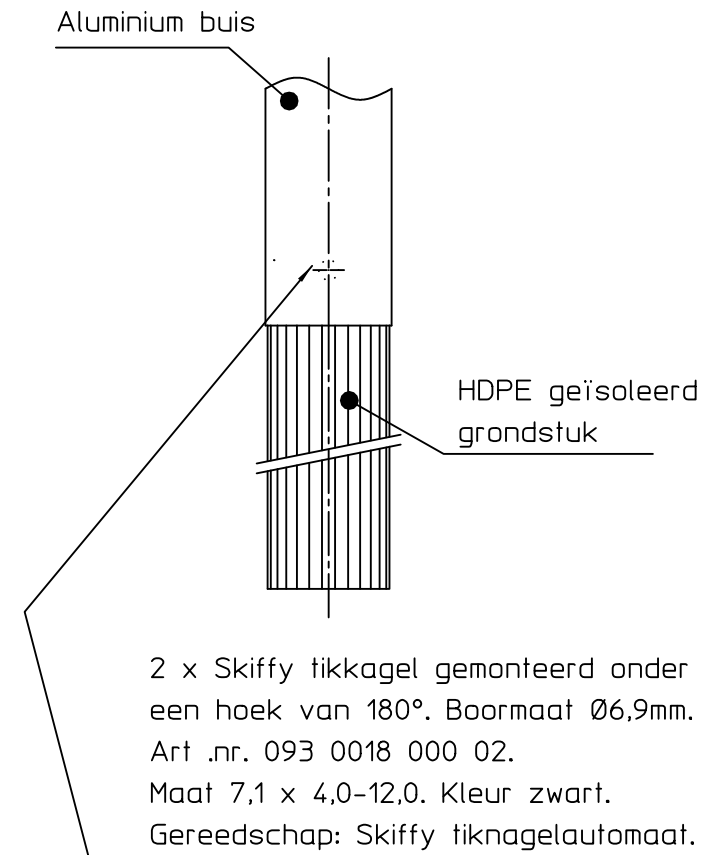

Let op!! mast zal 350mm dieper in de grond geplaatst worden waardoor er een LPH van 8m ontstaat

8	1.00	ST	HDPE 165 X 1590			HDPE165.1590.01		
7	1.00	ST	Sluitbout RVS A2/3K M8x25MM			693.00226.000		
6	1.00	ST	Aardbout hamerkop M8x25			693.00020.025		
5	860.0	mm	Binnenbuis 165 incl rail			16593.08000.BBL		
4	1.00	ST	Ronde buis 165.00 x 3.00mm			20214.08300.LMB		
3	1.00	ST	Sluitlip ALU			693.00250.000		
2	1.00	ST	Sluitbeugel Nedal			693.00241.000		
1	2.00	ST	Glijmoer zwart Norm15/07 M6			693.00060.000		
Item	Aant	Eenh	Omschrijving			Artikelnummer		
Lt	5555	mm.	<div><div><div><div><div></div><div>2023</div></div></div><div>Maten in mm tenzij anders aangegeven.</div></div><div><div>Alle rechten voorbehouden. Deze tekening is eigendom van NEDAL en mag niet worden vermenigvuldigd of gekopieerd en aan derden ter inzage worden gegeven.</div><div><div>MEMBER OF THE</div><div>HunterDouglas</div><div>GROUP</div></div></div><div><div><div>Nedal[®]</div><div>ALUMINIUM</div></div></div></div>					
Lc	2675	mm.					Door	Datum
M	40.0	kg.				Getek.	JK	03-09-2004
Doorn	1653-8							
Leg	ALU-6063T6		Gecontr.	.	.			
Omschrijving:						Art.nr.		
Lichtmast Boulevard						K084PT06.8E.000 A		