
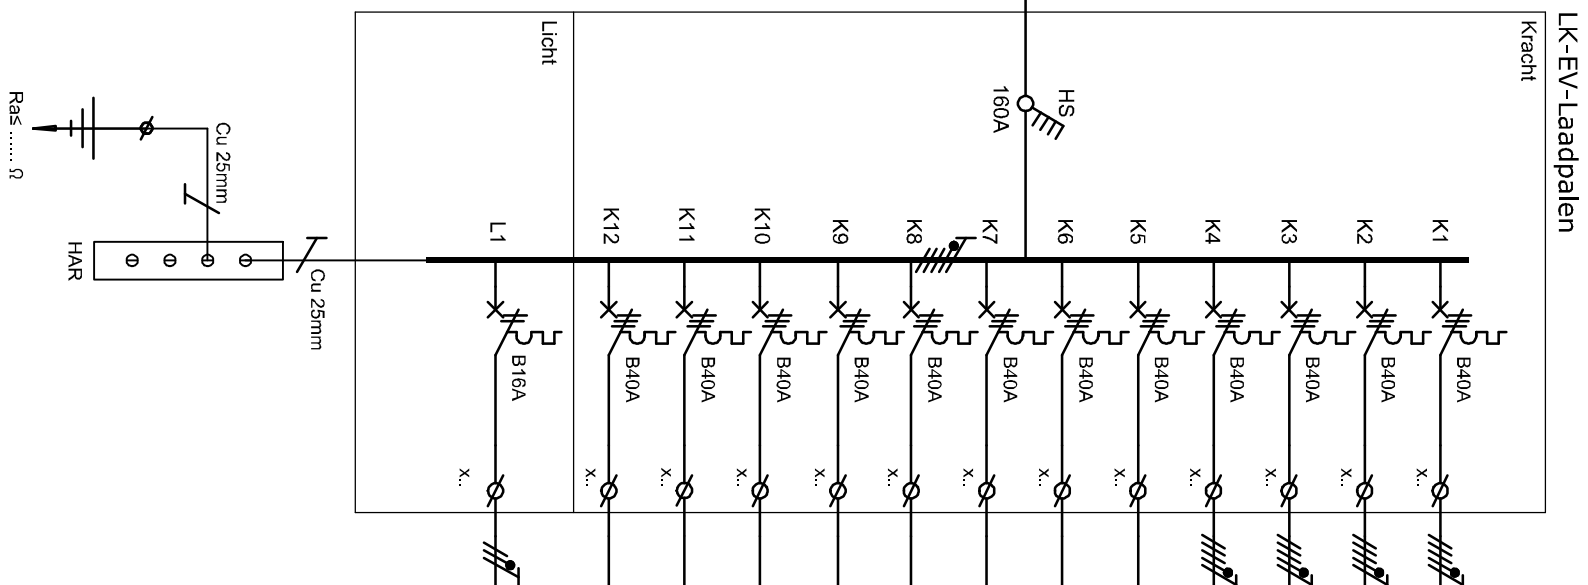


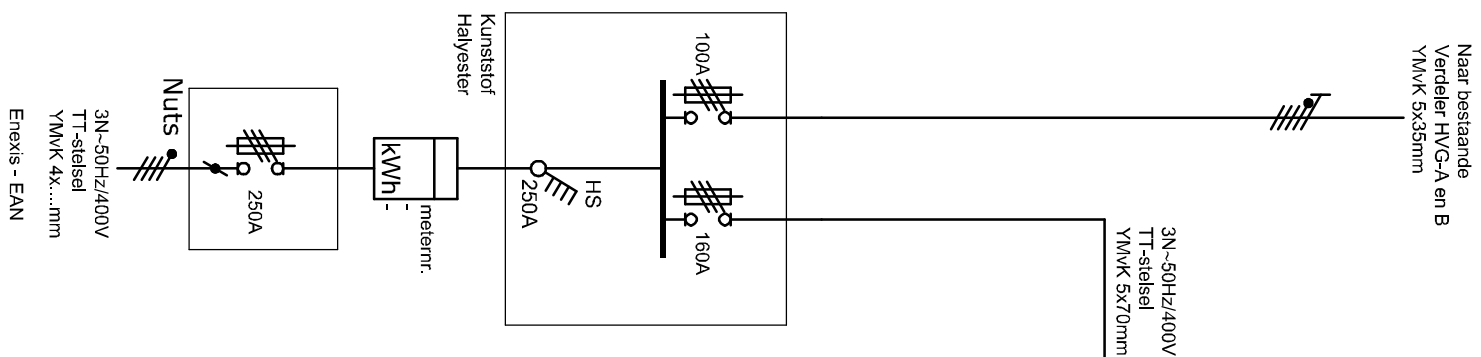

Omschrijving	✖	↑	●	V/A	Gel.%	VVA
Laadpaal 1: NL-EFL-EV-7328/65		2		22000	50	11000
YMWK 5x4mm						
Laadpaal 2: NL-EFL-EV-1035819		2		22000	50	11000
YMWK 5x4mm						
Laadpaal 3: NL-GEY-A0368		2		22000	50	11000
YMWK 5x4mm						
Laadpaal 4: NL-EFL-EV-2900392		2		22000	50	11000
YMWK 5x4mm						
Toekomstige Laadpaal						
Toekomstige Laadpaal						
Toekomstige Laadpaal						
Toekomstige Laadpaal						
Toekomstige Laadpaal						
Toekomstige Laadpaal						
Toekomstige Laadpaal						
Sturing laadpalen		1		150	100	150
YMWK 3x2,5mm						
TOTAAL				-	-	-

Totaal geïnstalleerd vermogen	= - kV/A
Totaal geïnstalleerd vermogen	= - kV/A
Overall factor 0,85	= - kV/A

OPMERKINGEN:

- Voldoen aan NEN-EN-IEC 61439, NEN1010 en IEC61851-1
- Aansluitvoorwaarden Nutsbedrijf
- Aansluitklemmen en invoerwartels aan de onderkant van de verdeler aanbrengen

Documentnummer		Documentnummer	
Installatieschema Verdeler Laadpalen		E62-00	
Onderwerp		Objekt: 8017J268	
Parkeergarage Pas de Deux		Datum: 19-06-2024	
Hanzelaan 268 te Zwolle		Schaal: nvt	
Revisie A:	-	Revisie B:	-
Revisie C:	-	Revisie D:	-
Formaat: A3		Zwolle	