
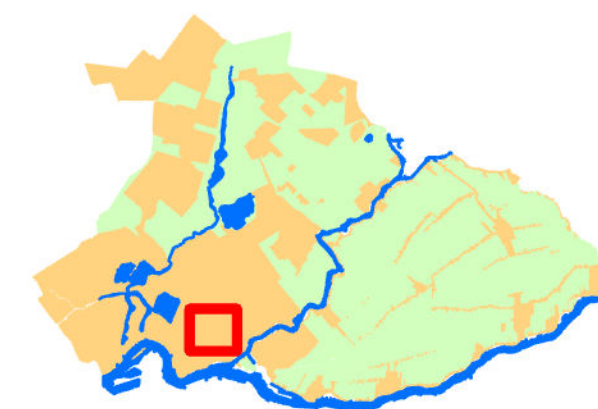


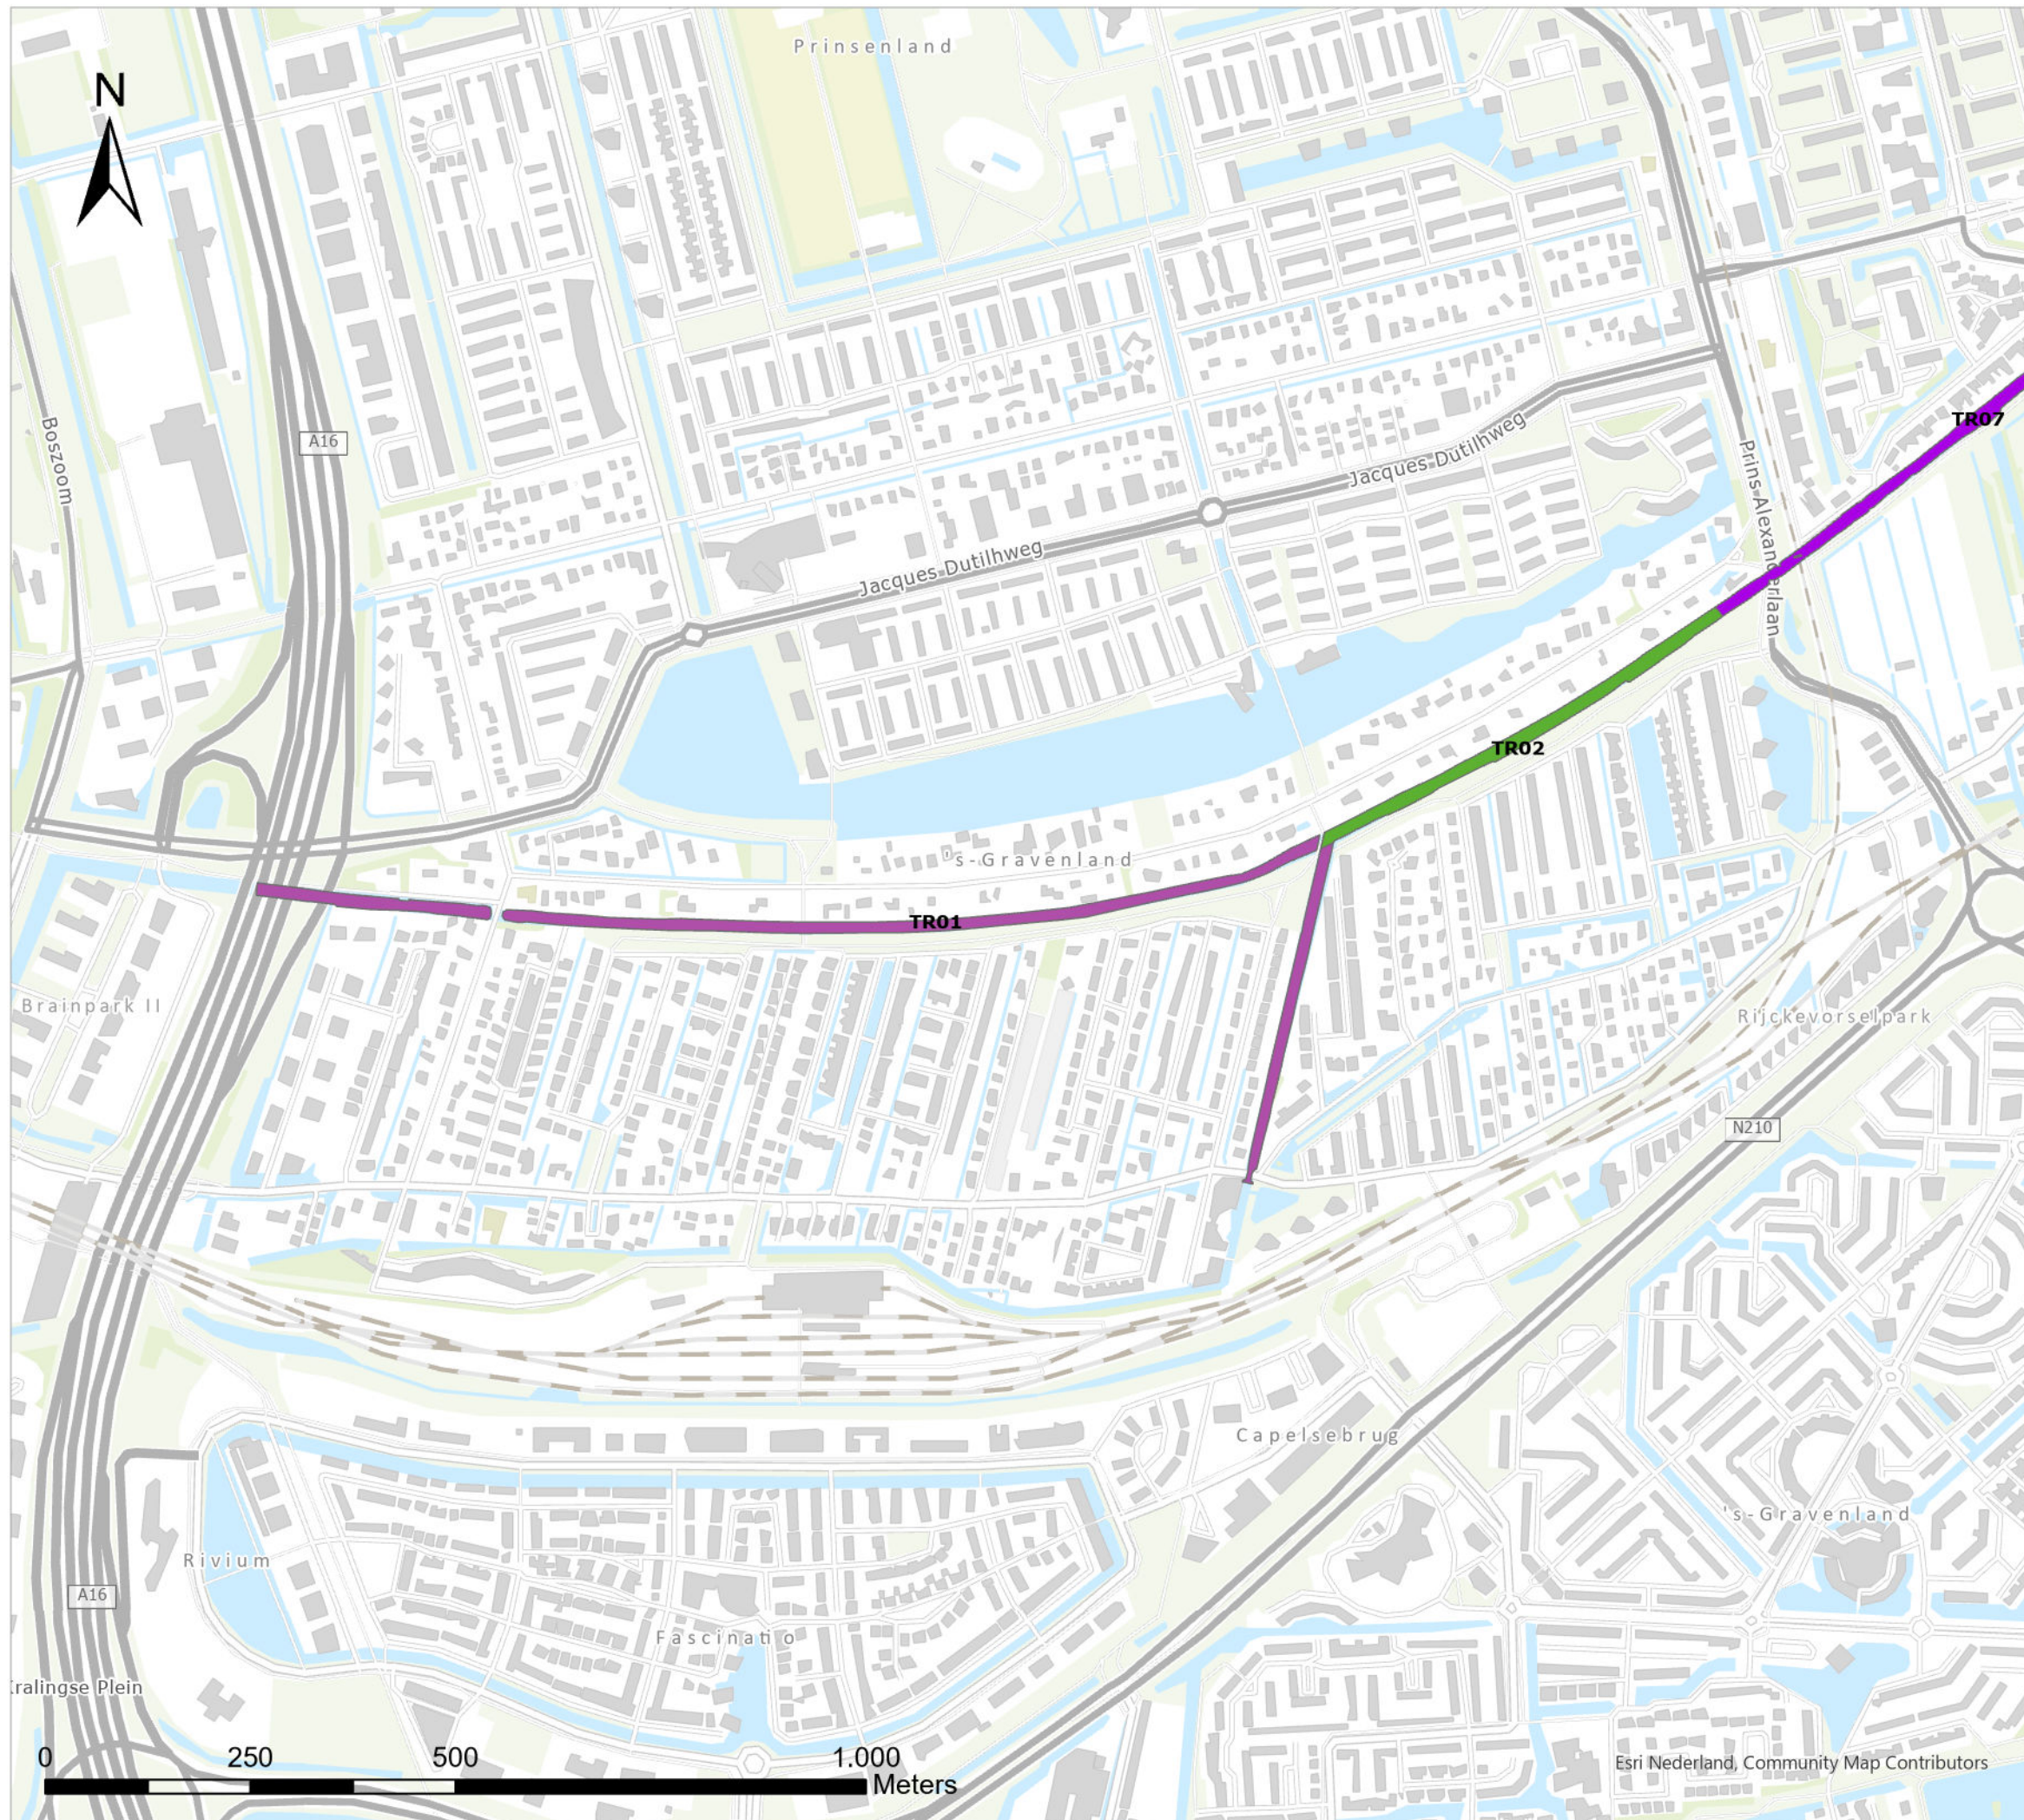



Legenda

-  TR01
-  TR02
-  TR07

Overzichtstekening KLIC

WS-2026-02 - Ringvaart deel 2

Tek. nr. :	T05	1/4
Bestand :	WS-2026-02.aprx	
Datum :	28-8-2025	
Formaat	A3	
Get. :	D. Bonnes	
Versie :	01	
Status :	Definitief	
Schaal :	1:8.000	

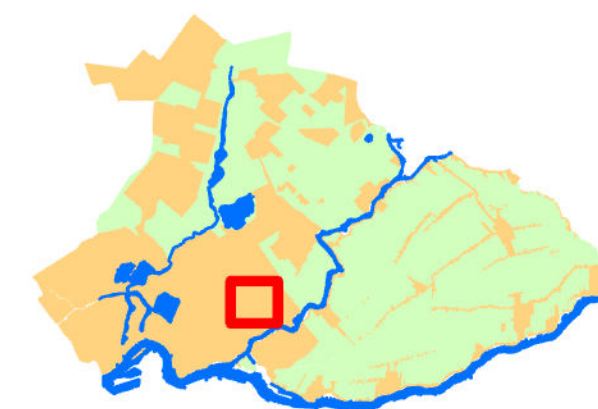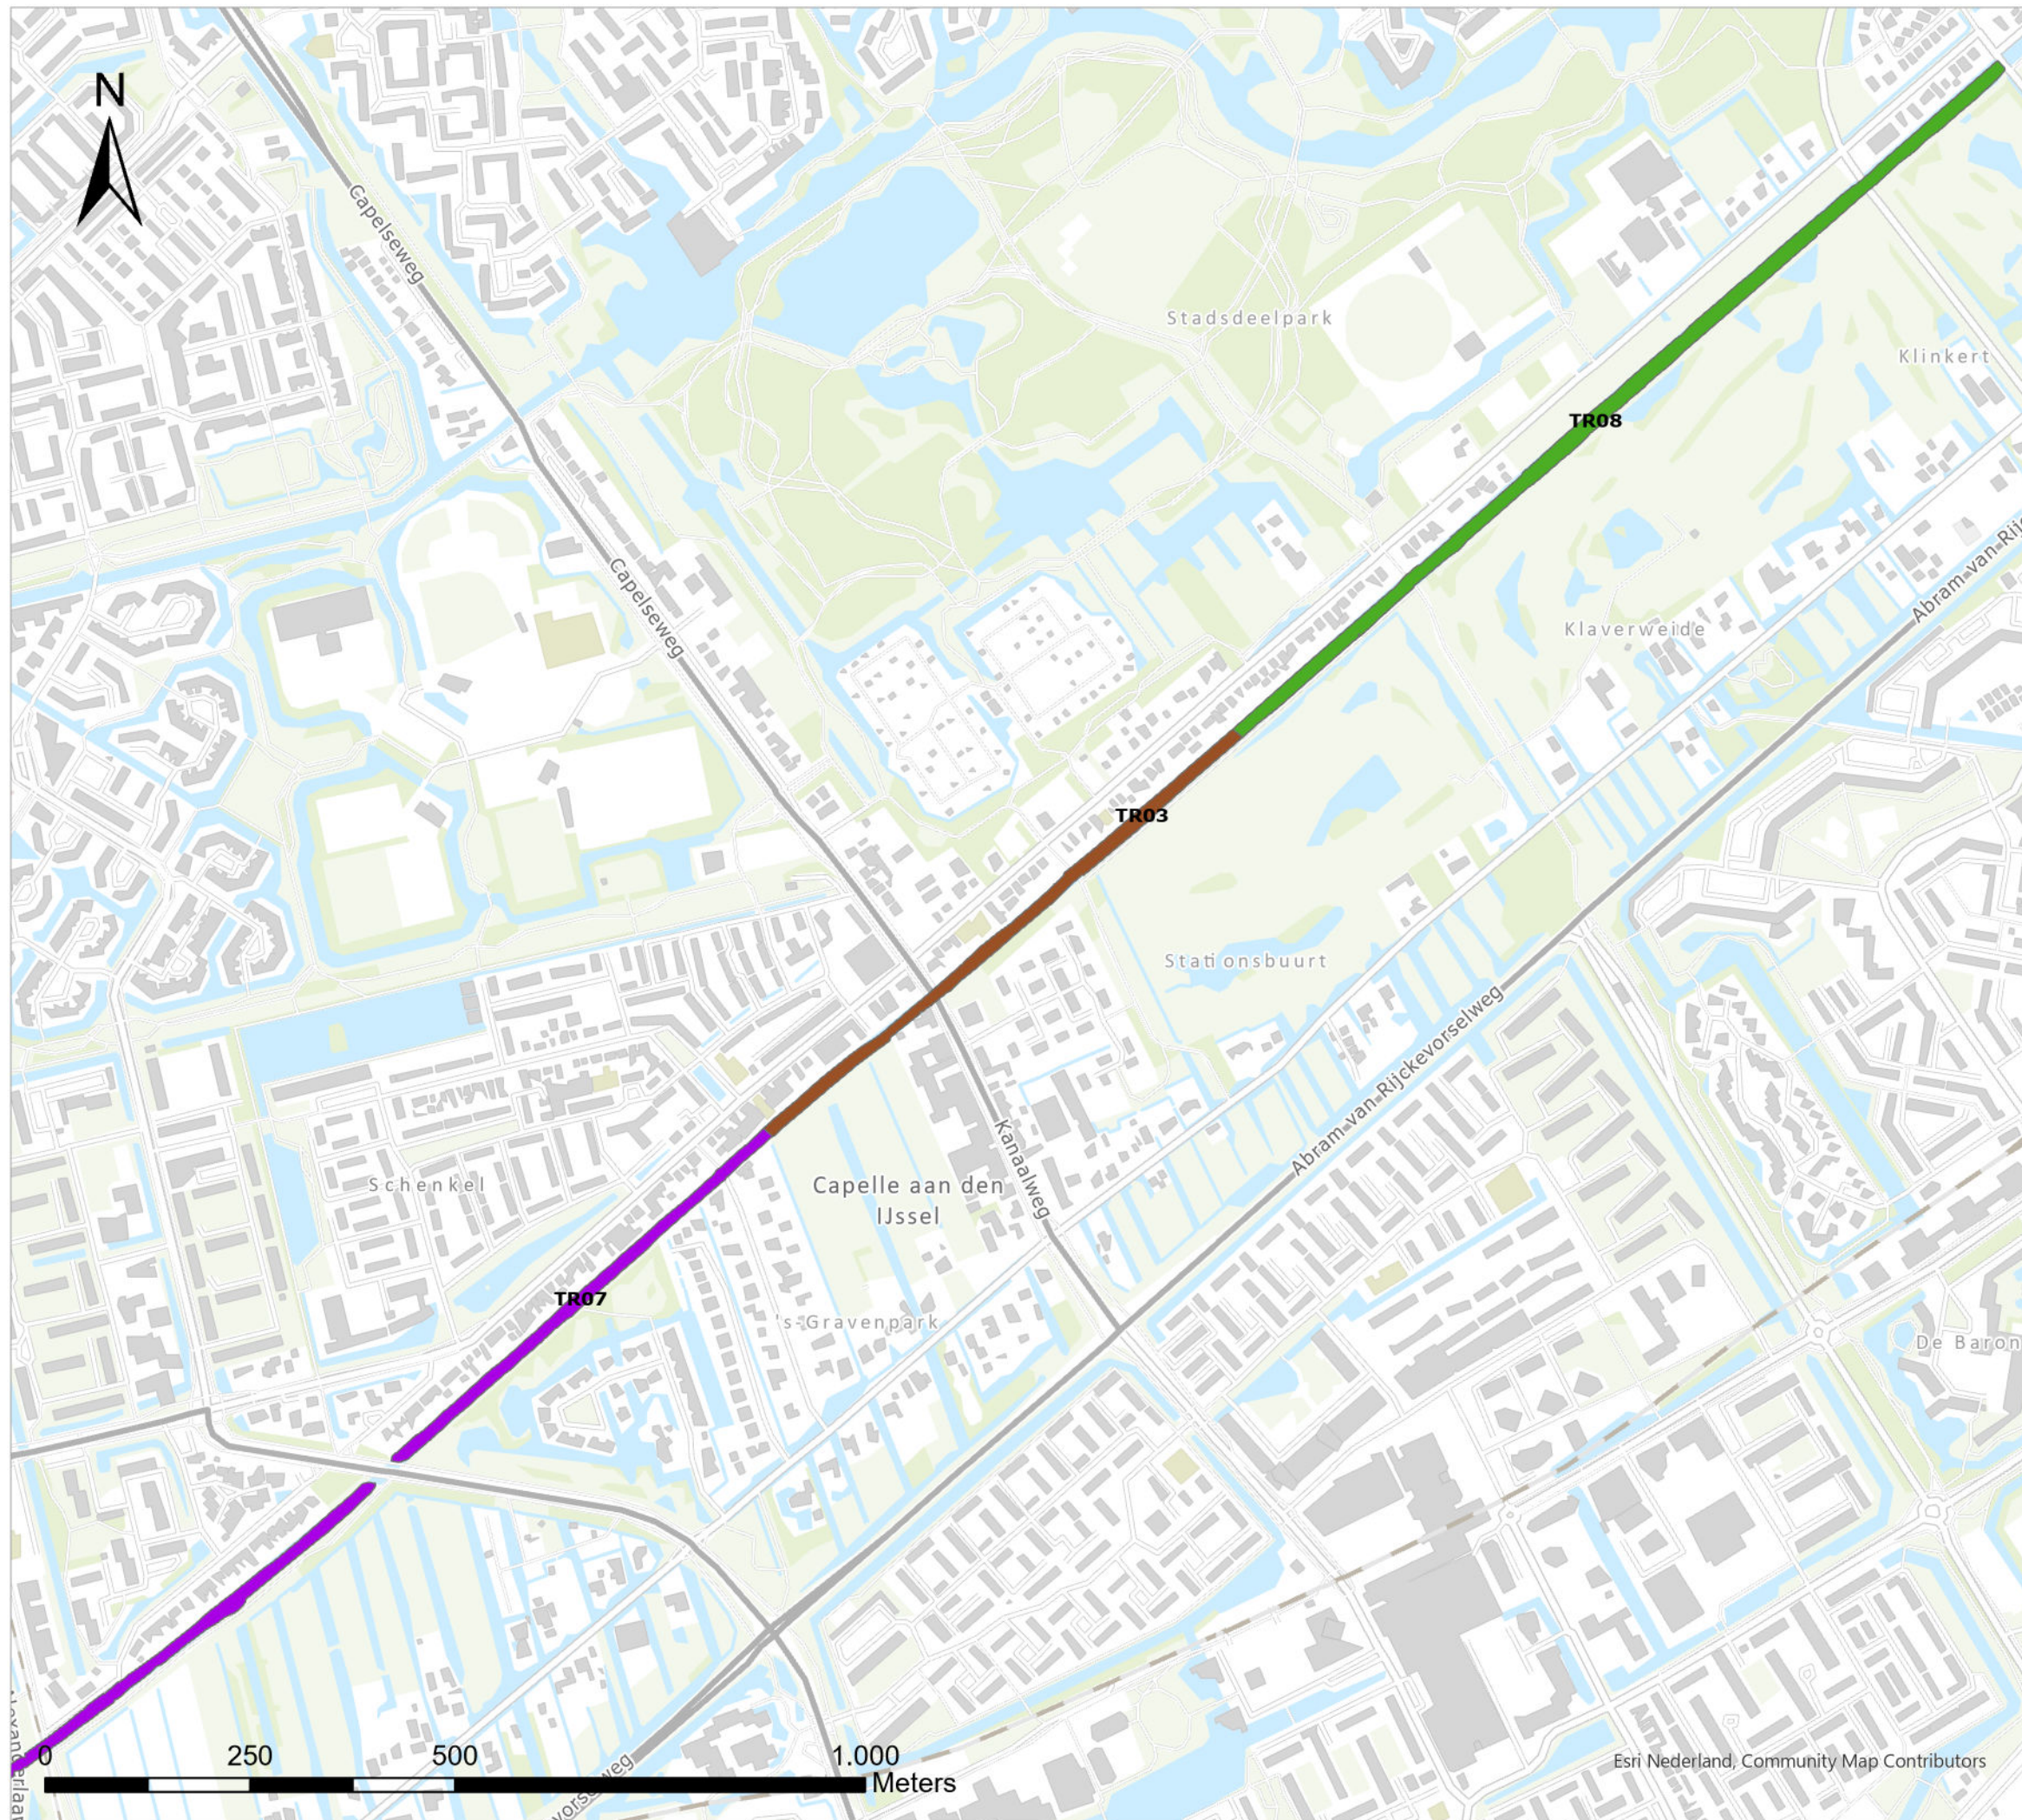


Legenda

-  TR03
-  TR07
-  TR08

Overzichtstekening KLIC

WS-2026-02 - Ringvaart deel 2

Tek. nr. :	T05	2/4
Bestand :	WS-2026-02.aprx	
Datum :	28-8-2025	
Formaat	A3	
Get. :	D. Bonnes	
Versie :	01	
Status :	Definitief	
Schaal :	1:8.000	

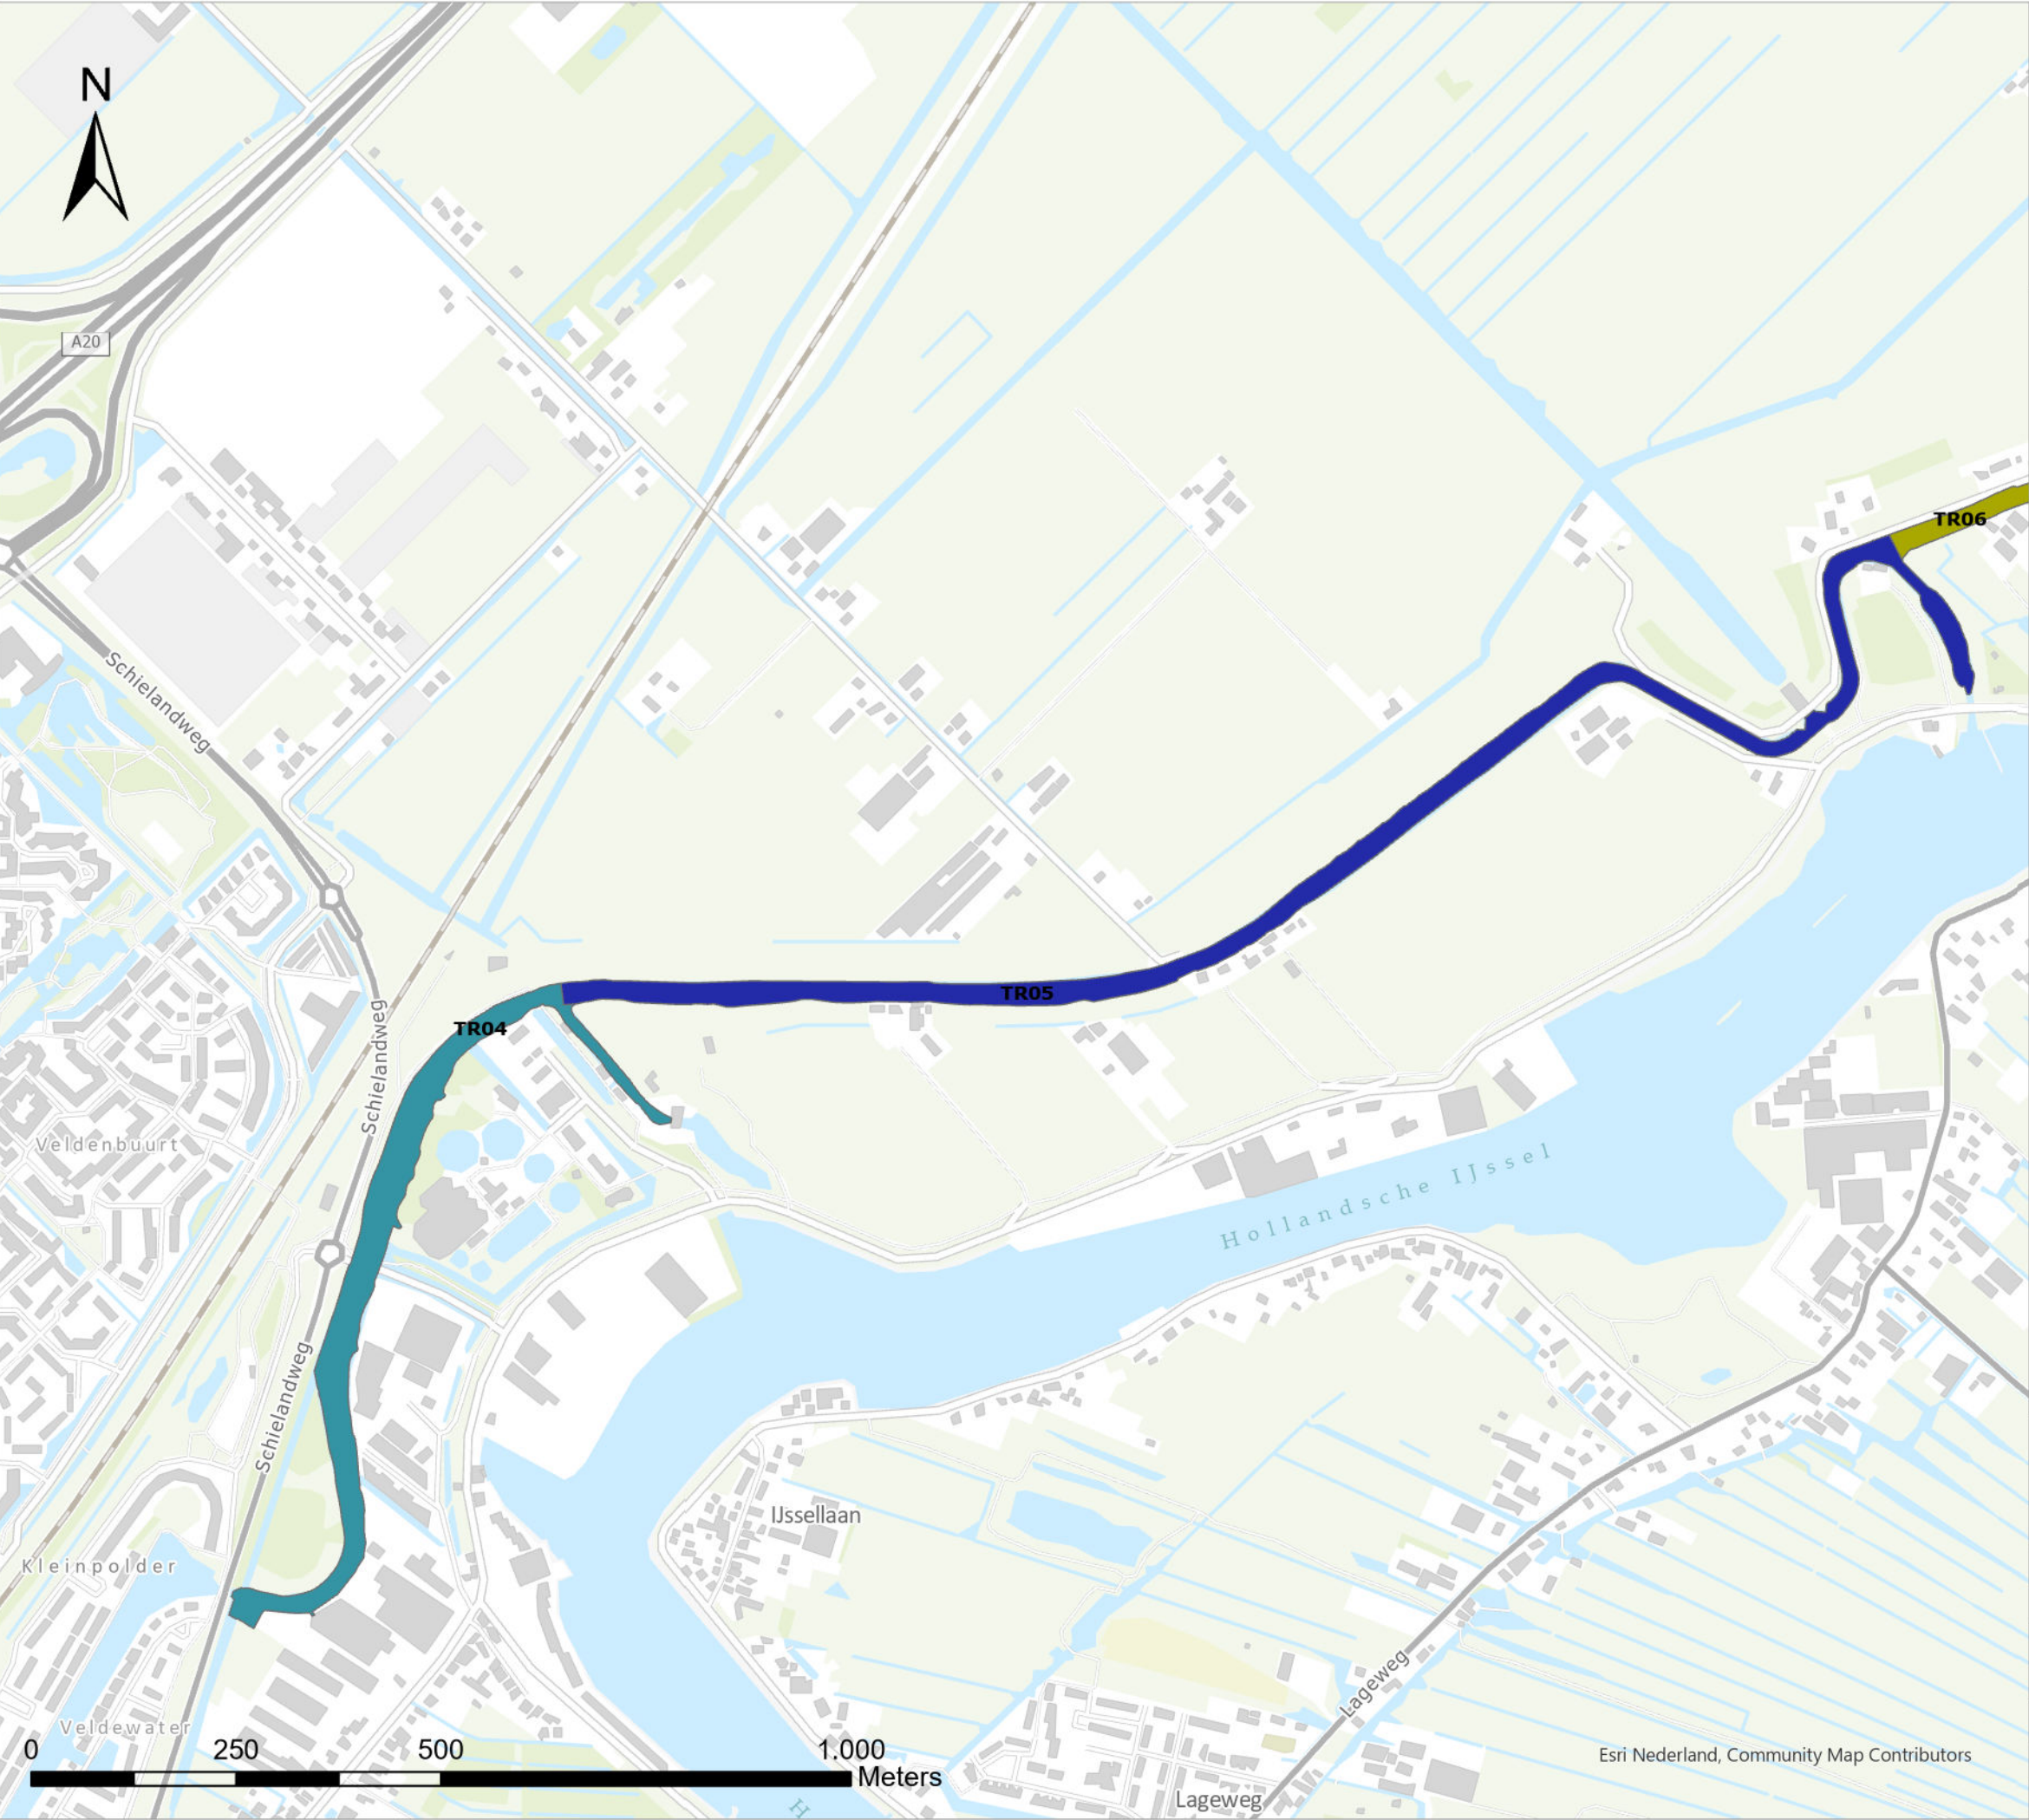

Legenda

 TR04

 TR05

Overzichtstekening KLIC		
WS-2026-02 - Ringvaart deel 2		
Tek. nr. :	T05	3/4
Bestand :	WS-2026-02.aprx	
Datum :	28-8-2025	
Formaat	A3	
Get. :	D. Bonnes	
Versie :	01	
Status :	Definitief	
Schaal :	1:8.000	



Legenda

-  TR05
-  TR06

Overzichtstekening KLIC		
WS-2026-02 - Ringvaart deel 2		
Tek. nr. :	T05	4/4
Bestand :	WS-2026-02.aprx	
Datum :	28-8-2025	
Formaat :	A3	
Get. :	D. Bonnes	
Versie :	01	
Status :	Definitief	
Schaal :	1:8.000	