


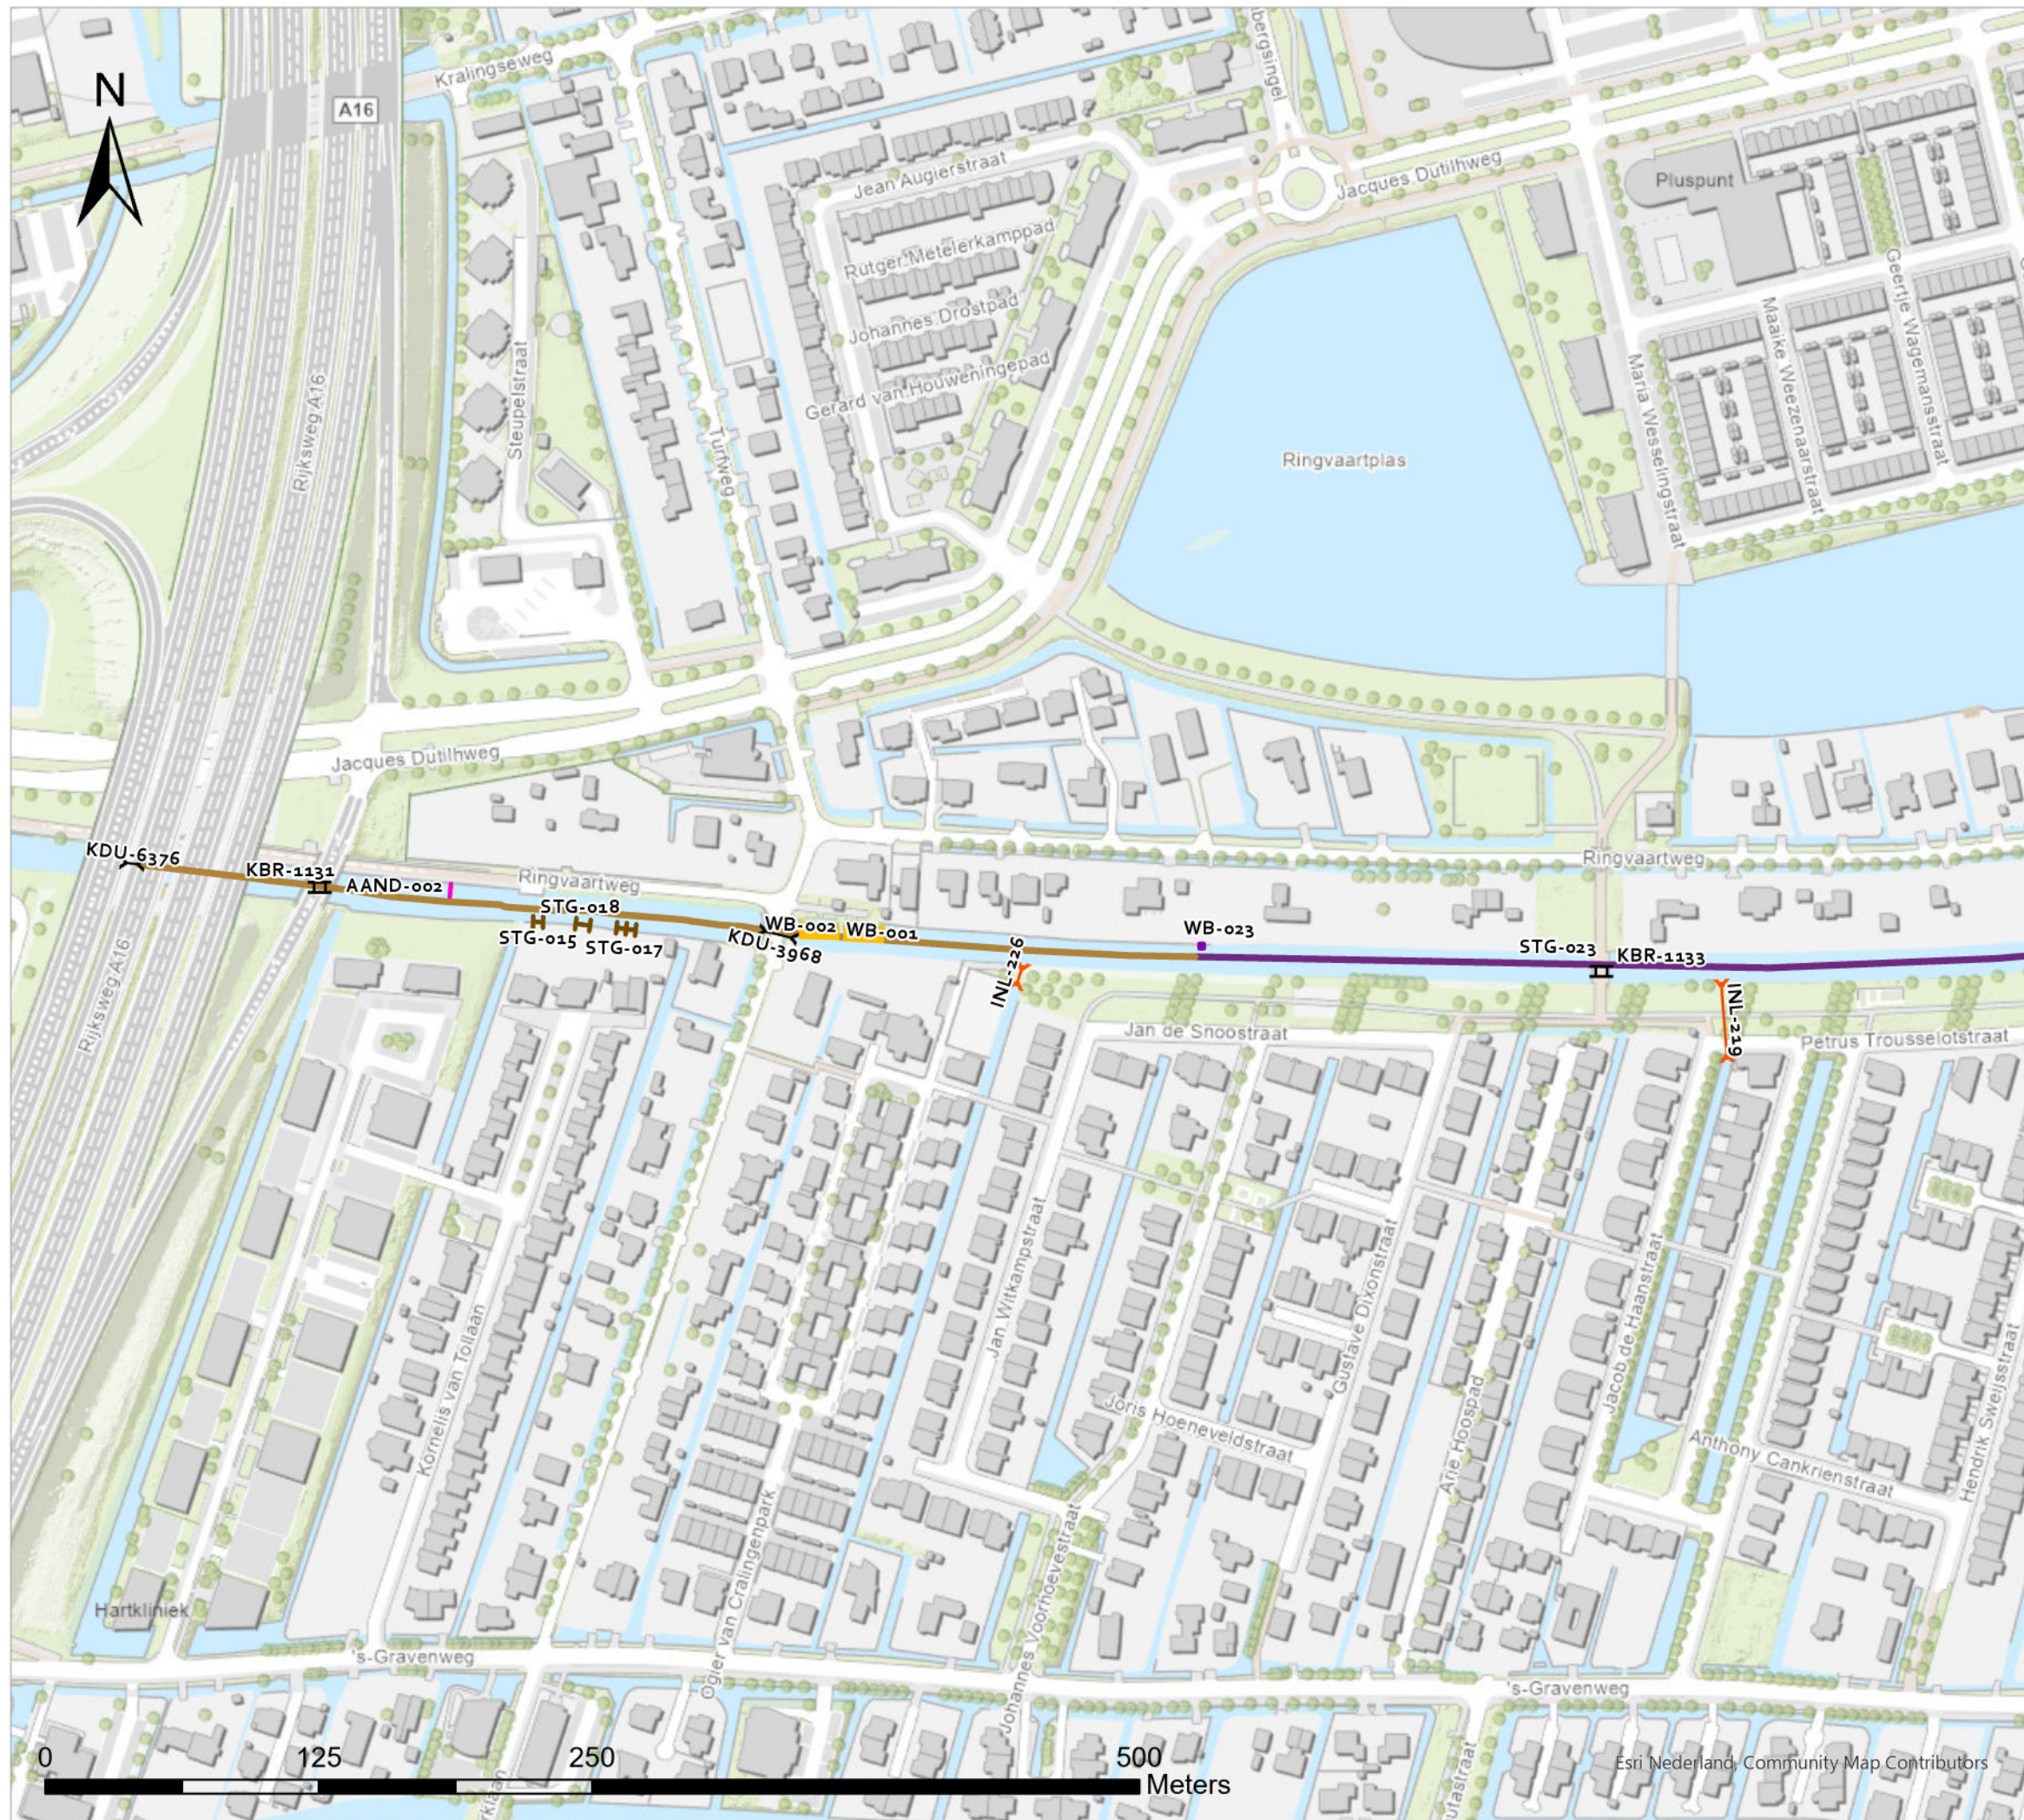


Legenda

- WOWA-70098-02
- WOWA-70098-03
- Brug
- Duiker
- Inlaat
- Overige bijzonderheden
- Steiger
- Woonboot
- Aandachtspunt

Overzichtstekening kunstwerken

WS-2026-02

Tek. nr. :	T03	1
Bestand :	WS-2026-02.aprx	
Datum :	30-10-2025	
Formaat :	A3	
Get. :	D. Bonnes	
Versie :	01	
Status :	Definitief	
Schaal :	1:3.000	

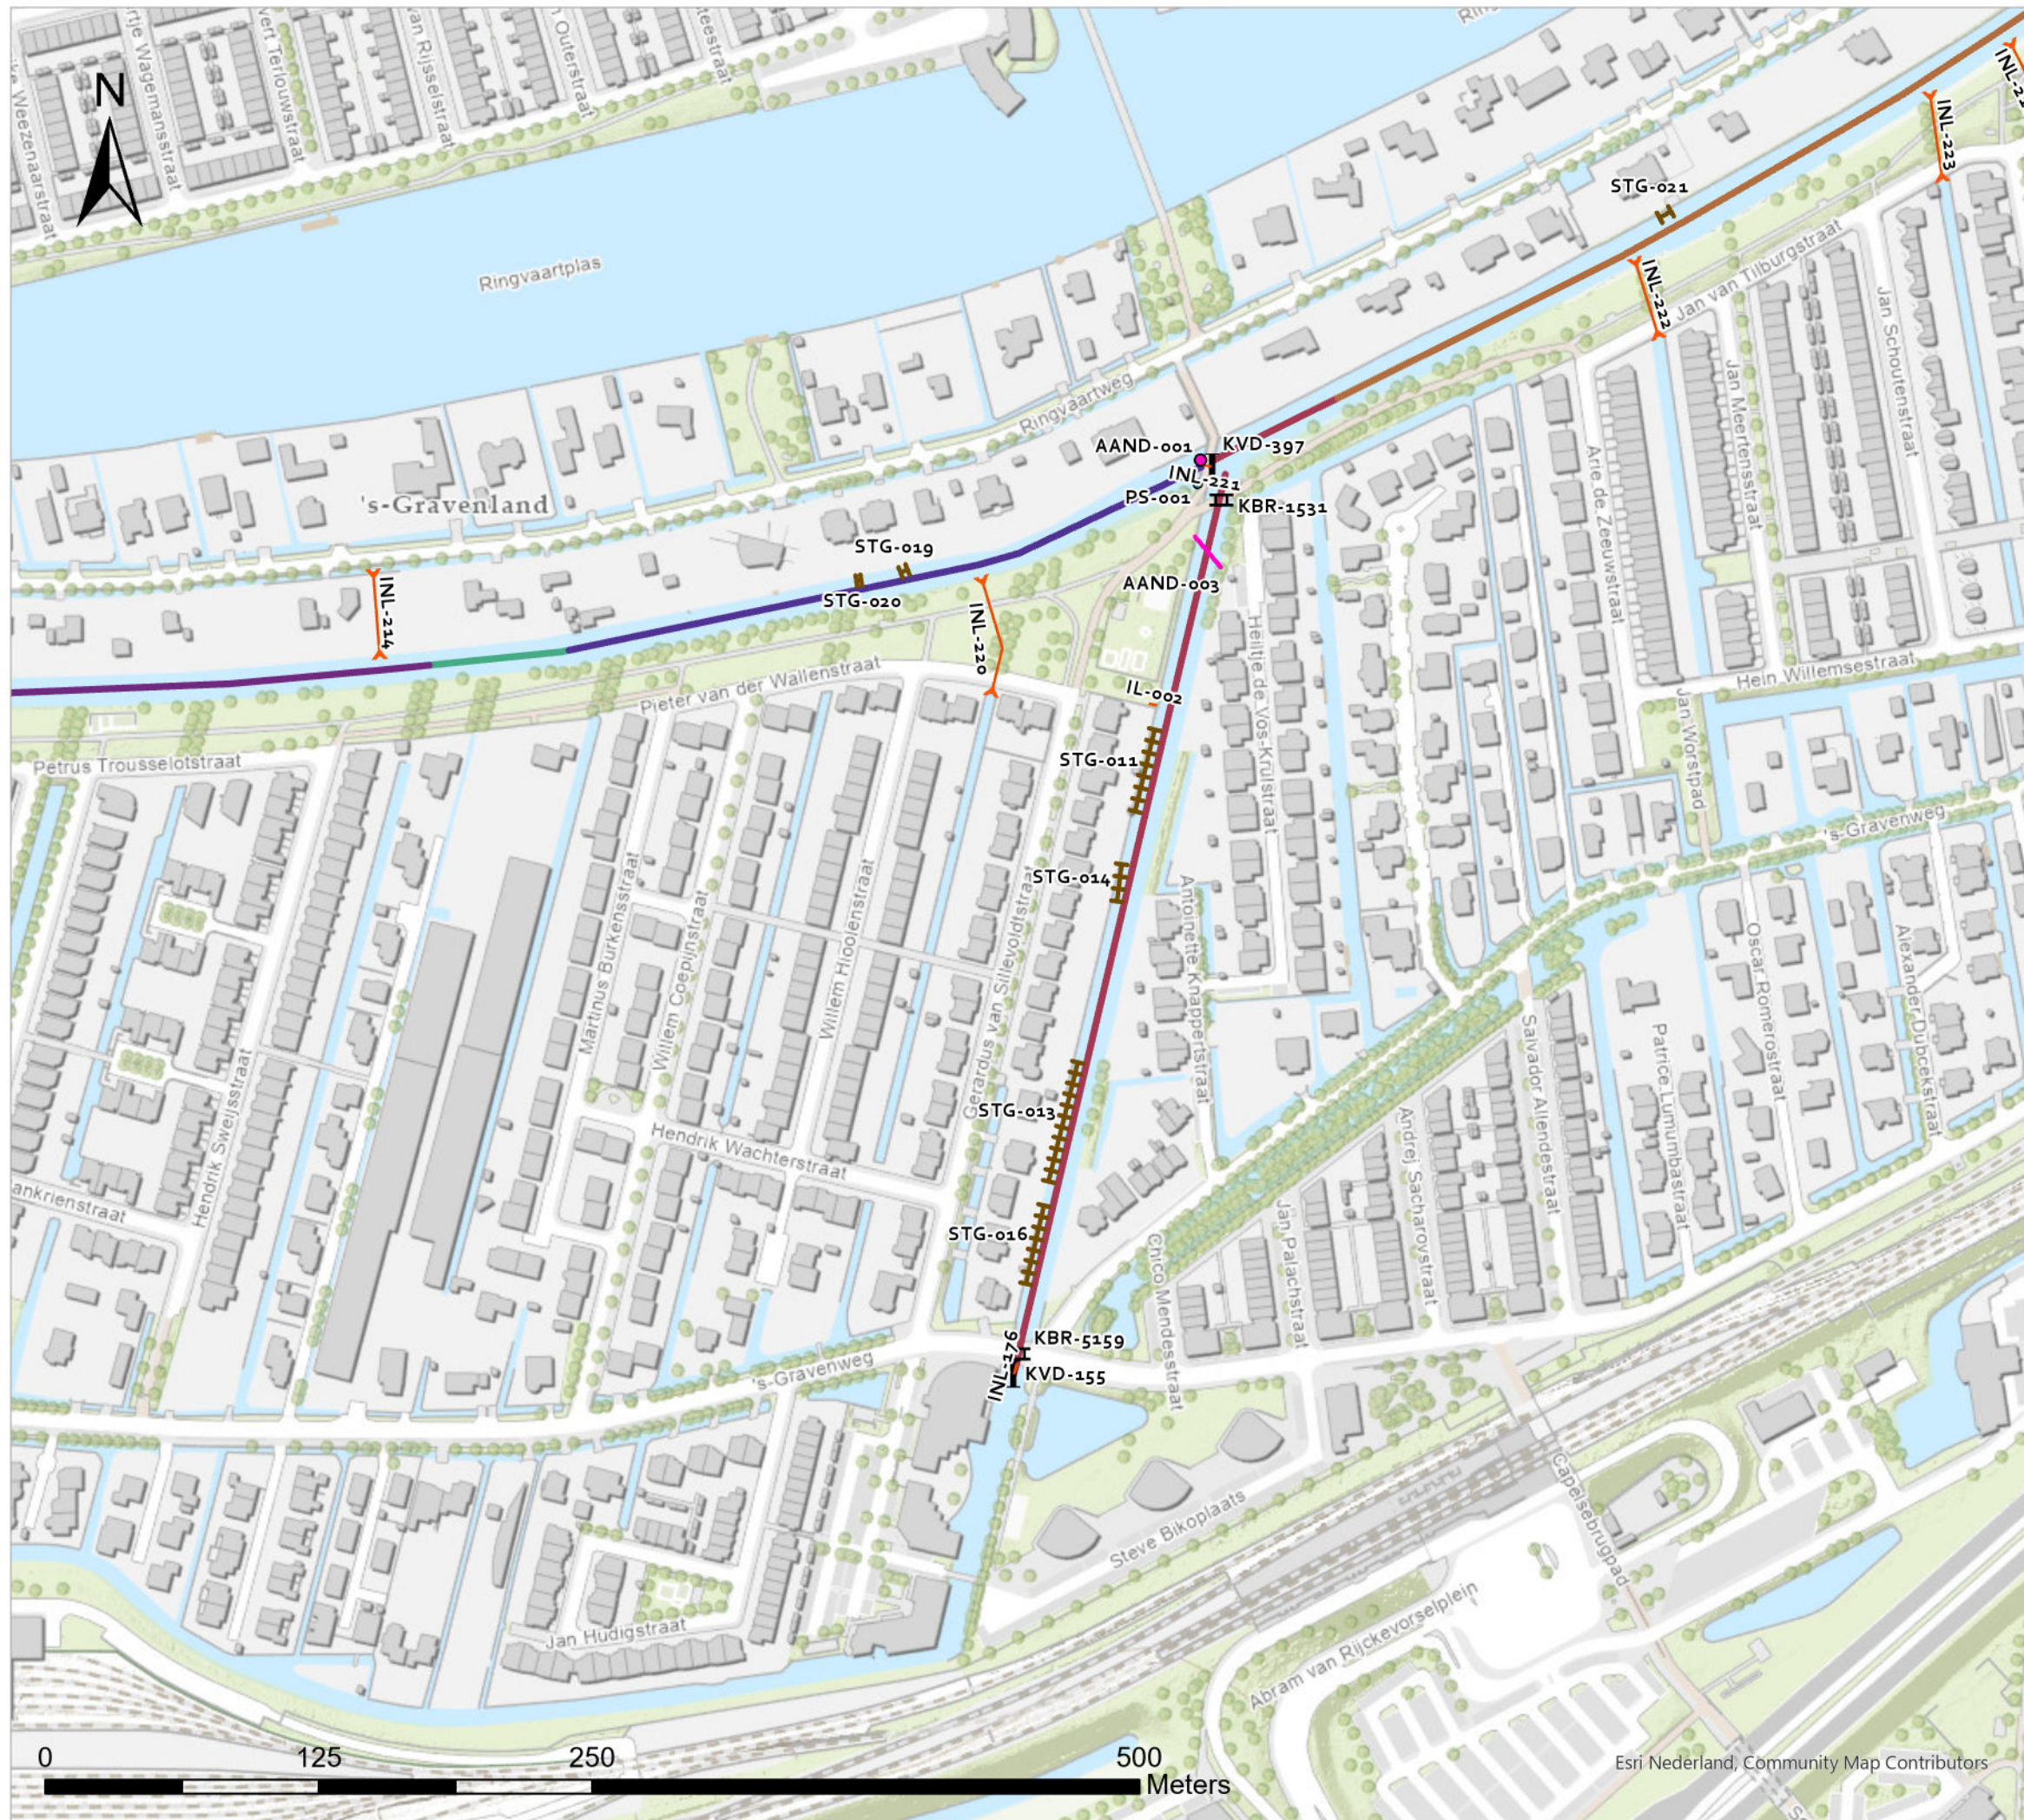


Legenda

- WOWA-69209-01
- WOWA-69209-02
- WOWA-70098-01A
- WOWA-70098-01B
- WOWA-70098-02
- Brug
- Inlaat
- Peilschaalpunt
- Steiger
- Vaste dam
- Aandachtspunt
- Aandachtspunt

Overzichtstekening kunstwerken

WS-2026-02

Tek. nr. :	T03	2
Bestand :	WS-2026-02.aprx	
Datum :	30-10-2025	
Formaat	A3	
Get. :	D. Bonnes	
Versie :	01	
Status :	Definitief	
Schaal :	1:3.000	

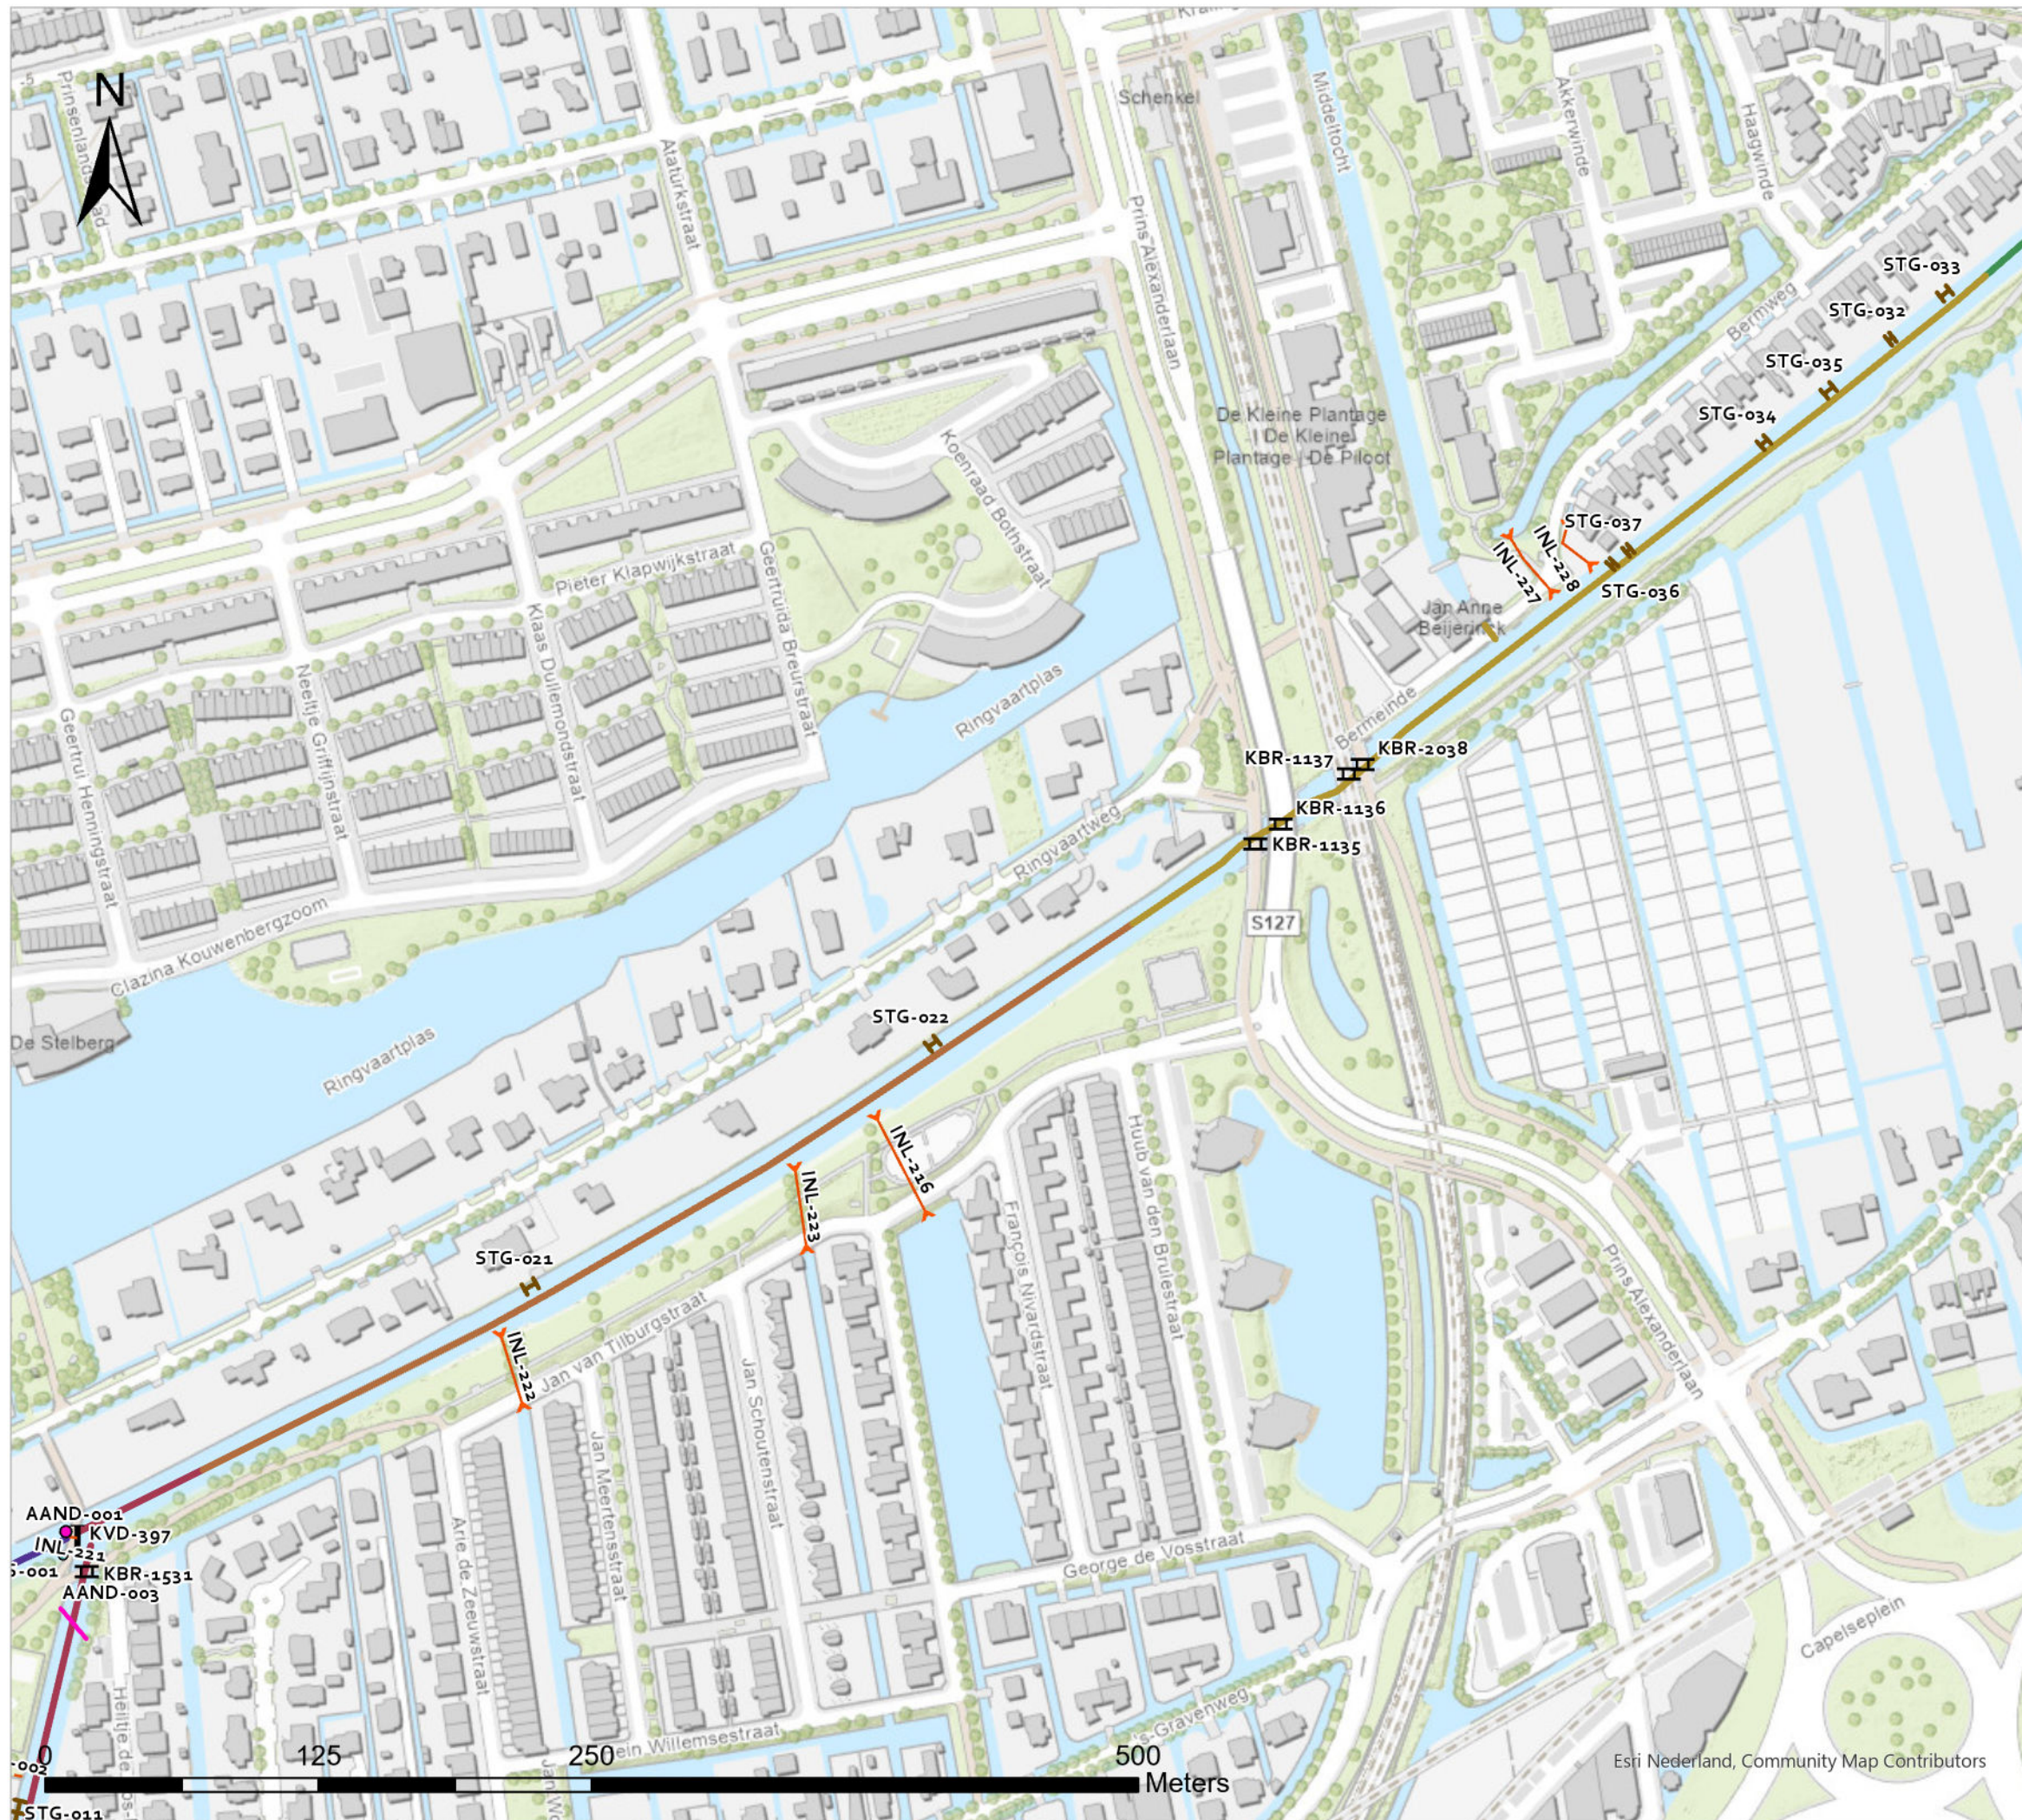


Legenda

-  WOWA-69209-01
-  WOWA-69209-02
-  WOWA-70098-01B
-  WOWA-33656-01
-  WOWA-69209-03
-  Brug
-  Inlaat
-  Peilschaalpunt
-  Steiger
-  Vaste dam
-  Aandachtspunt
-  Aandachtspunt

Overzichtstekening kunstwerken

WS-2026-02

Tek. nr. :	T03	3
Bestand :	WS-2026-02.aprx	
Datum :	30-10-2025	
Formaat	A3	
Get. :	D. Bonnes	
Versie :	01	
Status :	Definitief	
Schaal :	1:3.000	

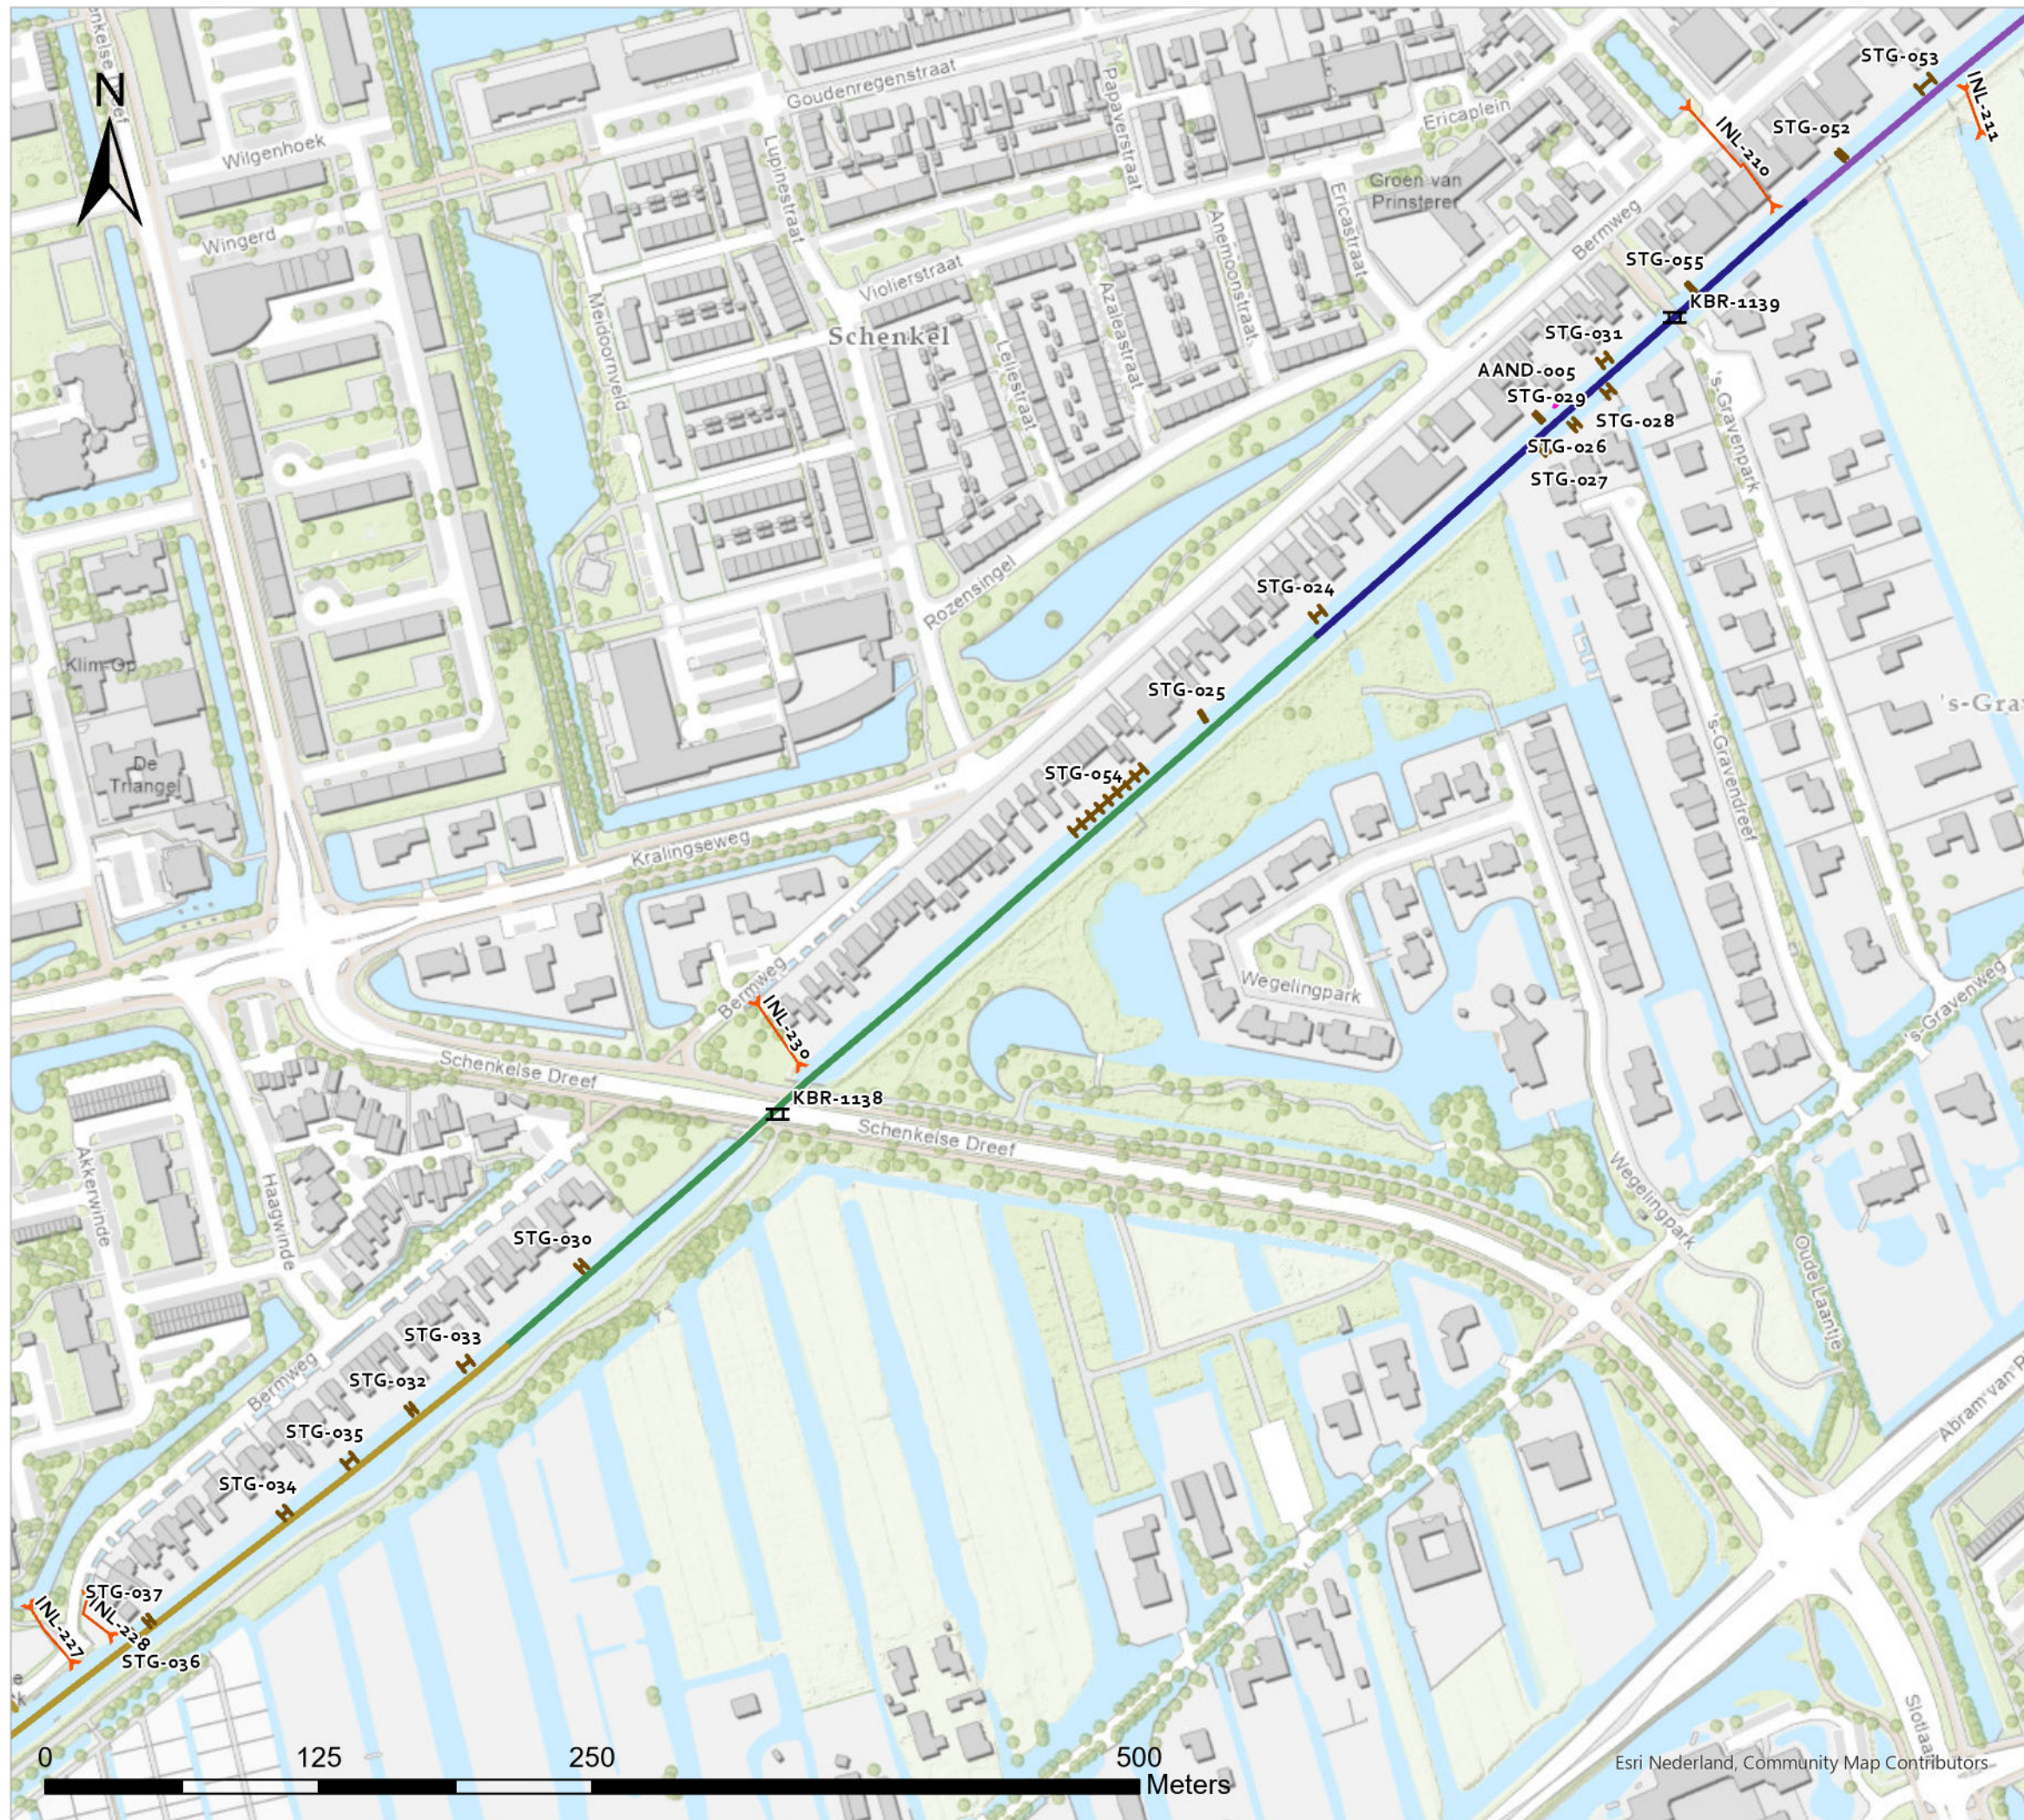


Legenda

-  WOWA-33656-02A
-  WOWA-33656-01
-  WOWA-33656-02B
-  WOWA-69209-03
-  Brug
-  Inlaat
-  Steiger
-  Aandachtspunt

Overzichtstekening kunstwerken

WS-2026-02

Tek. nr. :	T03	4
Bestand :	WS-2026-02.aprx	
Datum :	30-10-2025	
Formaat	A3	
Get. :	D. Bonnes	
Versie :	01	
Status :	Definitief	
Schaal :	1:3.000	

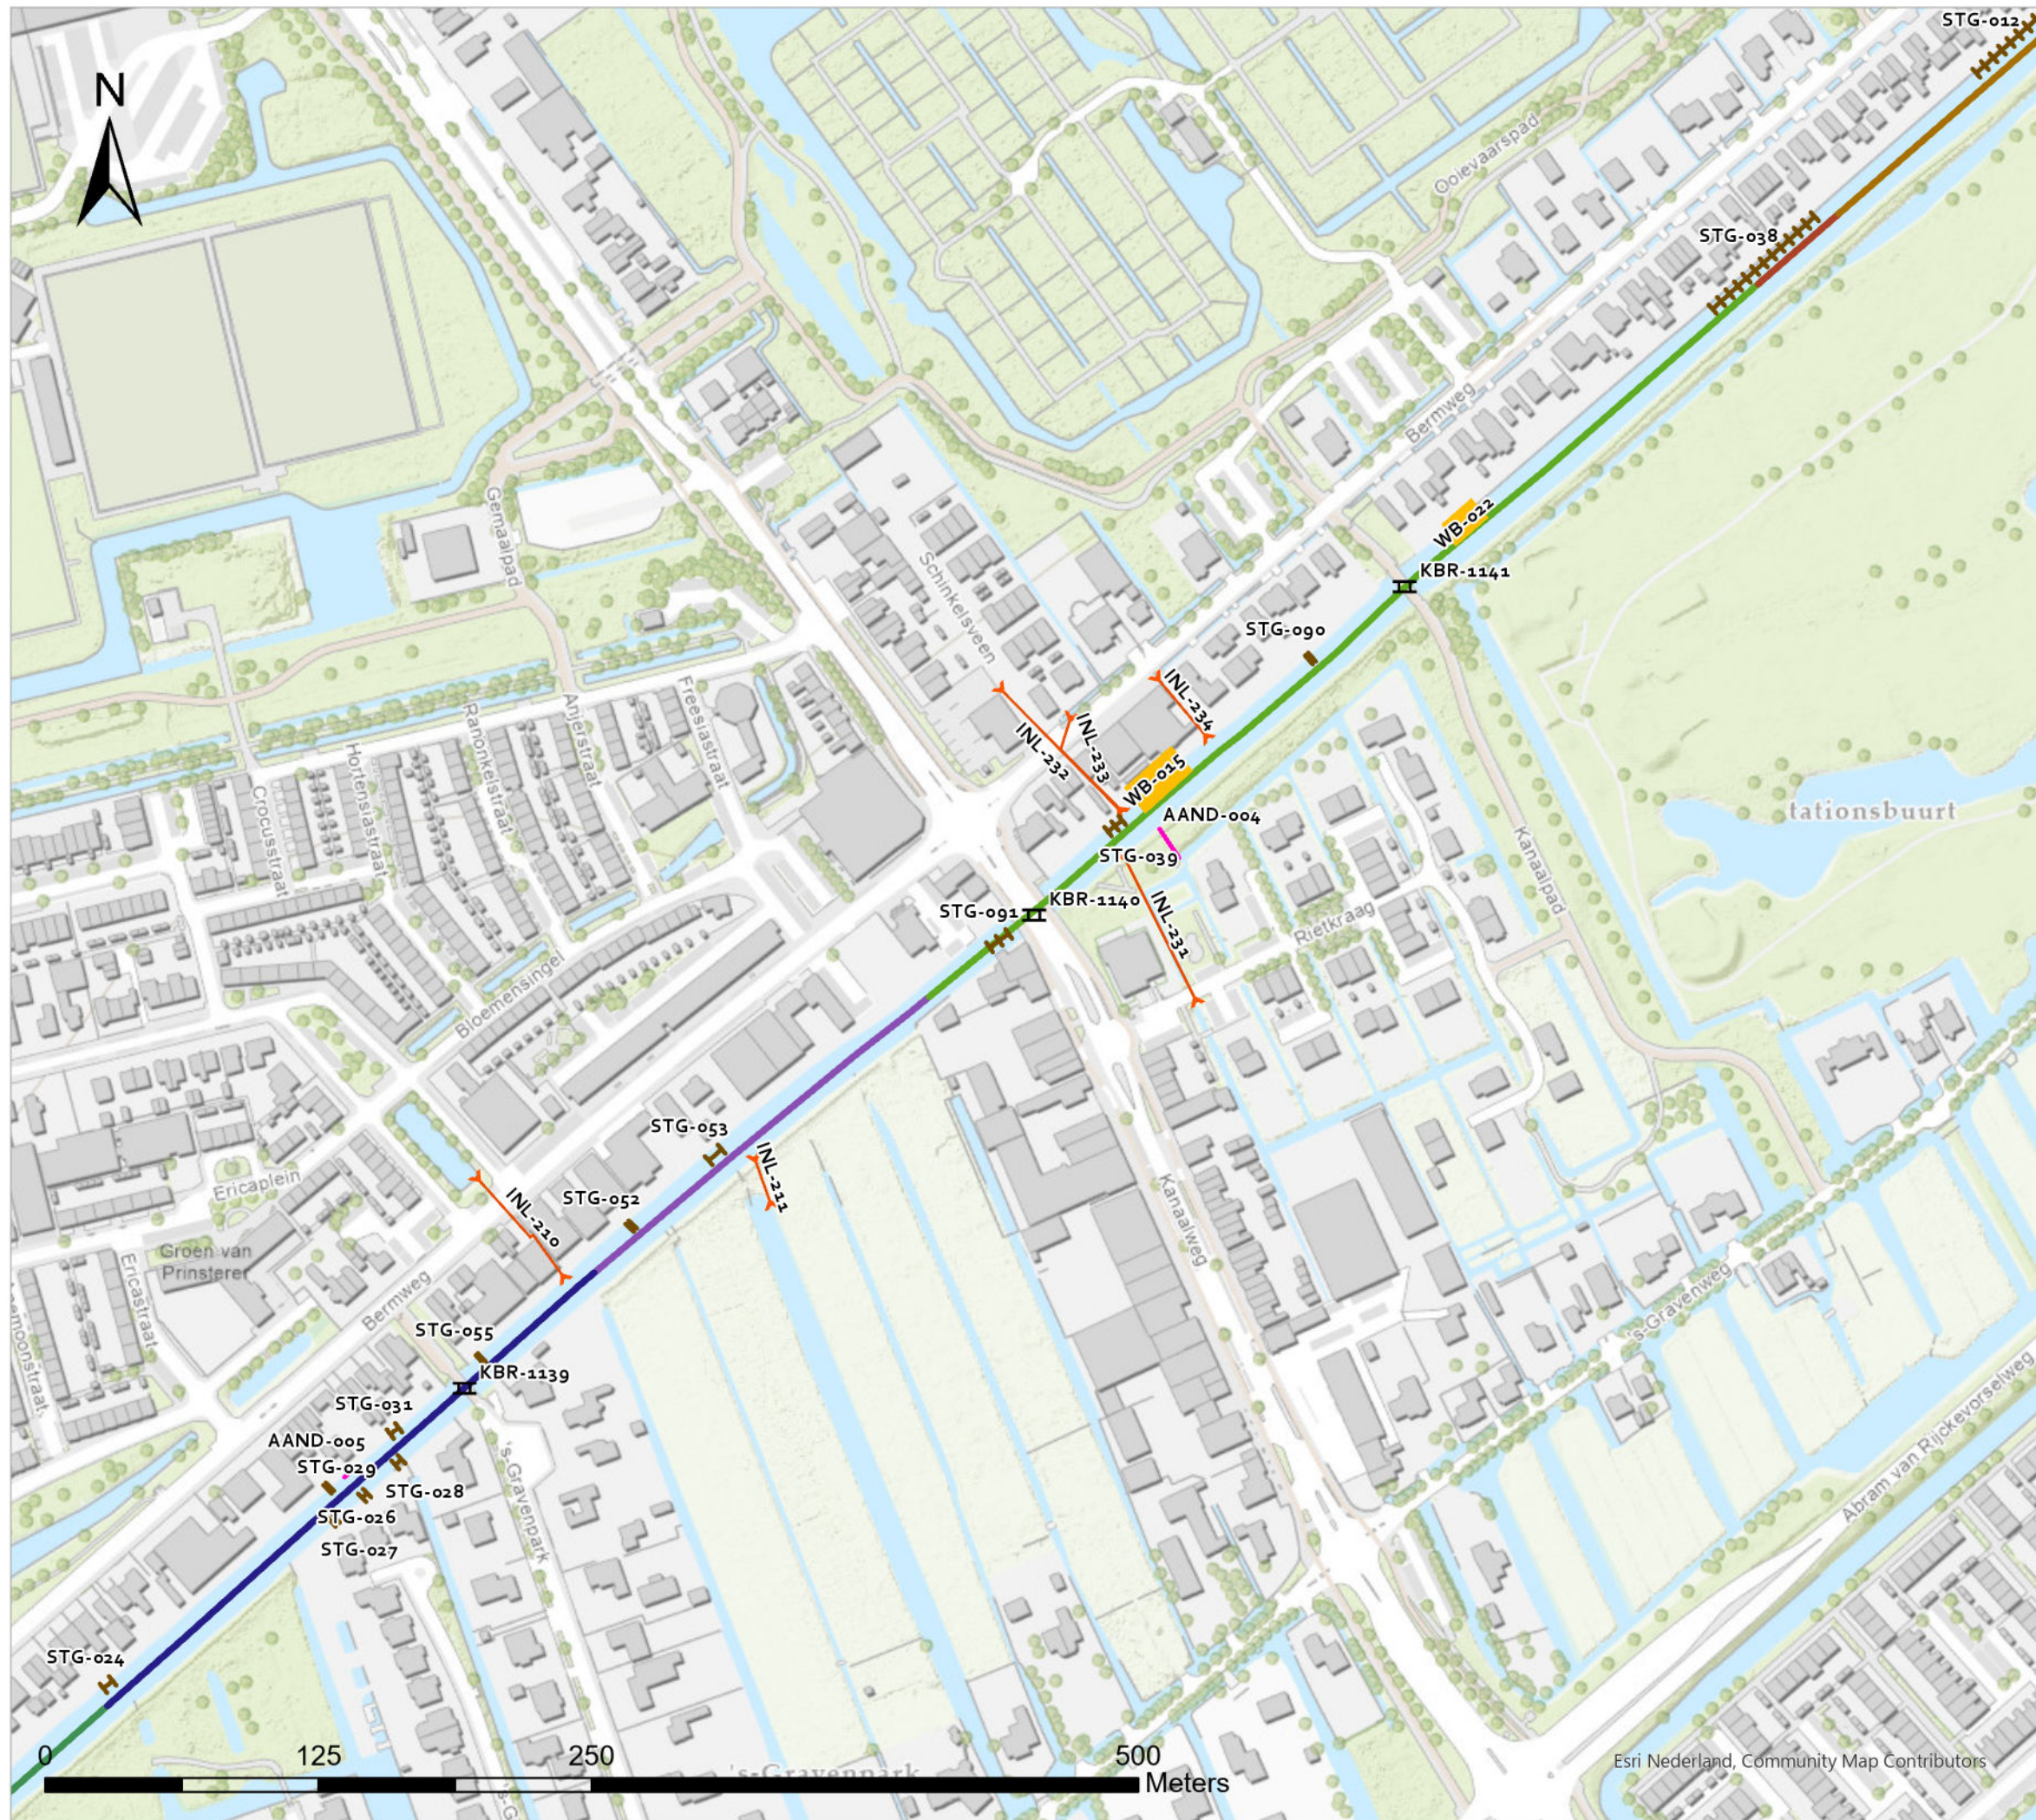


Legenda

-  WOWA-33656-02A
-  WOWA-33656-03
-  WOWA-33656-04A
-  WOWA-33656-01
-  WOWA-33656-02B
-  WOWA-33656-04B
-  Brug
-  Inlaat
-  Steiger
-  Woonboot
-  Aandachtspunt

Overzichtstekening kunstwerken

WS-2026-02

Tek. nr. :	T03	5
Bestand :	WS-2026-02.aprx	
Datum :	30-10-2025	
Formaat :	A3	
Get. :	D. Bonnes	
Versie :	01	
Status :	Definitief	
Schaal :	1:3.000	

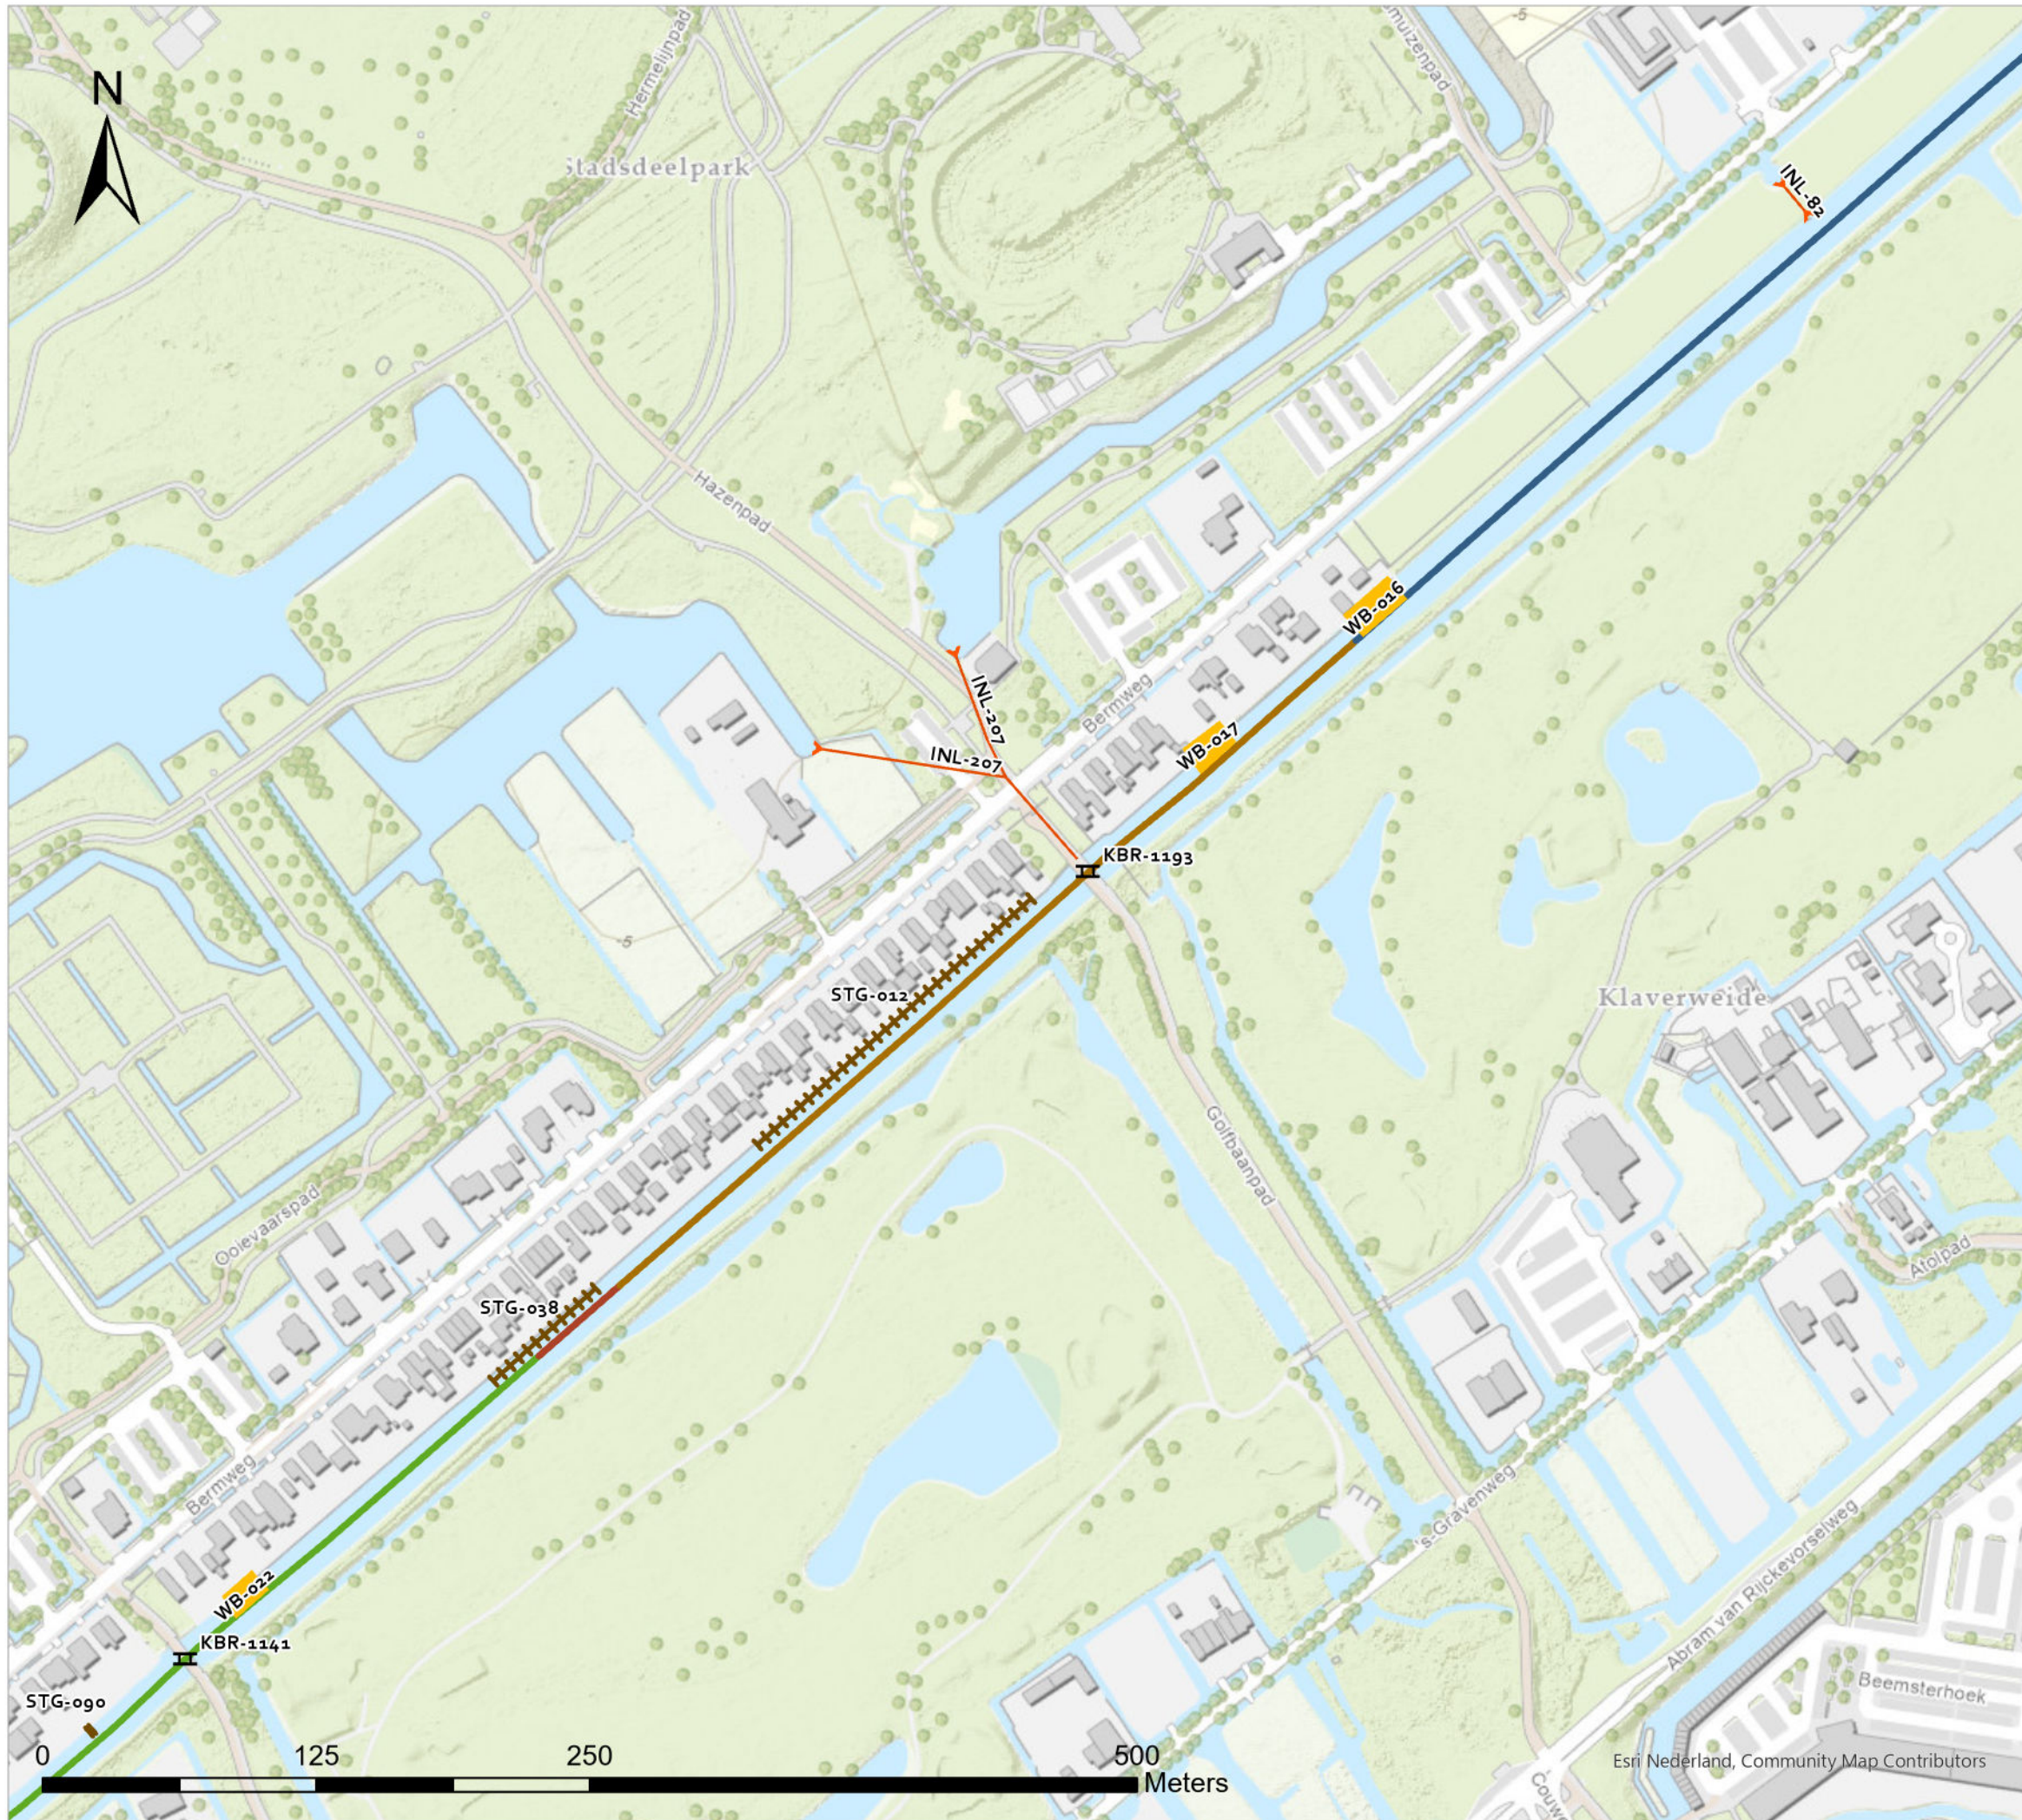

Legenda

—

WOWA-33656-03

—

WOWA-33656-04A

—

WOWA-33656-04B

—

WOWA-33656-05

⌘

Brug

⌘

Inlaat



⌘

Steiger

■

Woonboot

Overzichtstekening kunstwerken		
WS-2026-02		
Tek. nr. :	T03	6
Bestand :	WS-2026-02.aprx	
Datum :	30-10-2025	
Formaat	A3	
Get. :	D. Bonnes	
Versie :	01	
Status :	Definitief	
Schaal :	1:3.000	

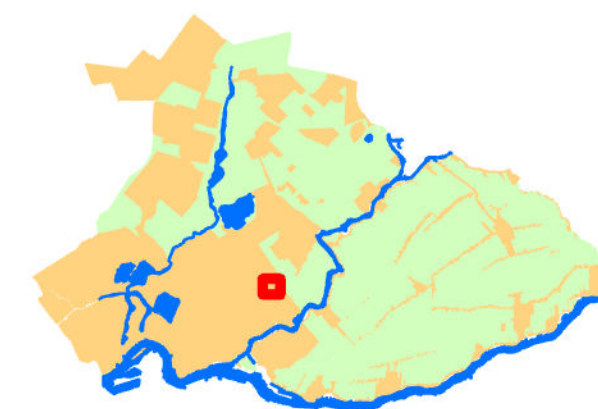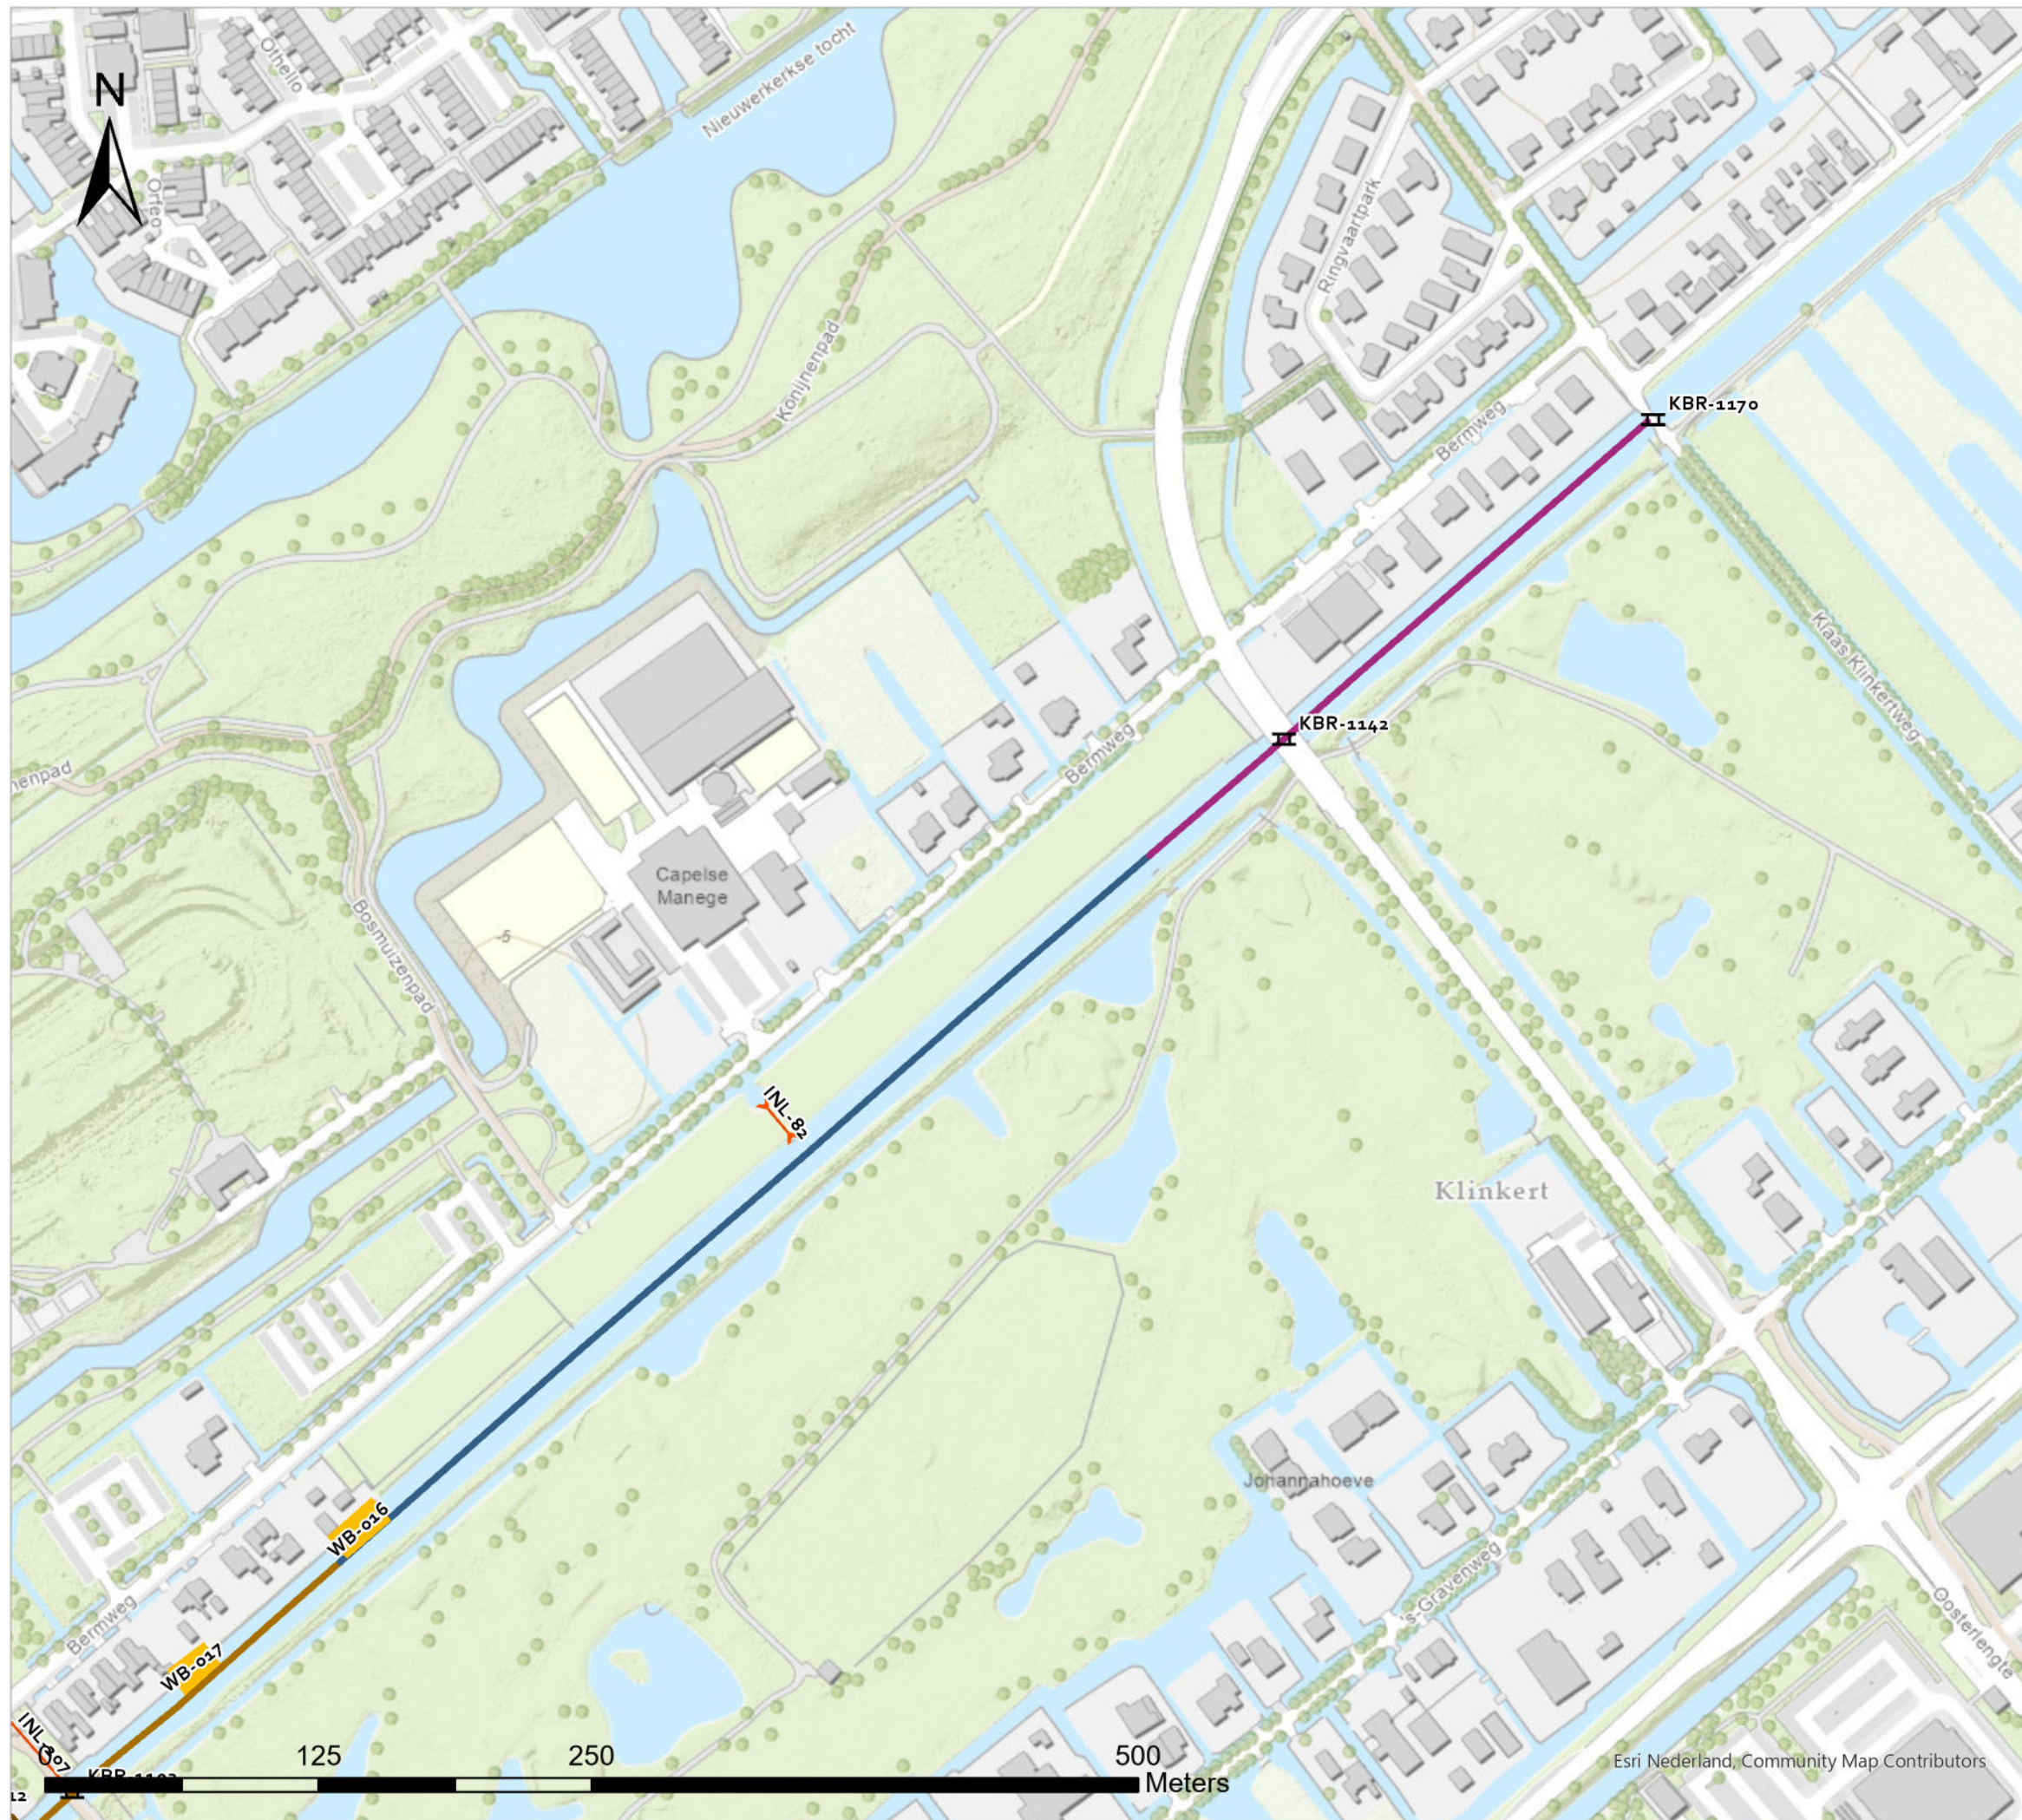


Legenda

-  WOWA-33656-04B
-  WOWA-33656-05
-  WOWA-33656-06
-  Brug
-  Inlaat
-  Steiger
-  Woonboot

Overzichtstekening kunstwerken

WS-2026-02

Tek. nr. :	T03	7
Bestand :	WS-2026-02.aprx	
Datum :	30-10-2025	
Formaat :	A3	
Get. :	D. Bonnes	
Versie :	01	
Status :	Definitief	
Schaal :	1:3.000	

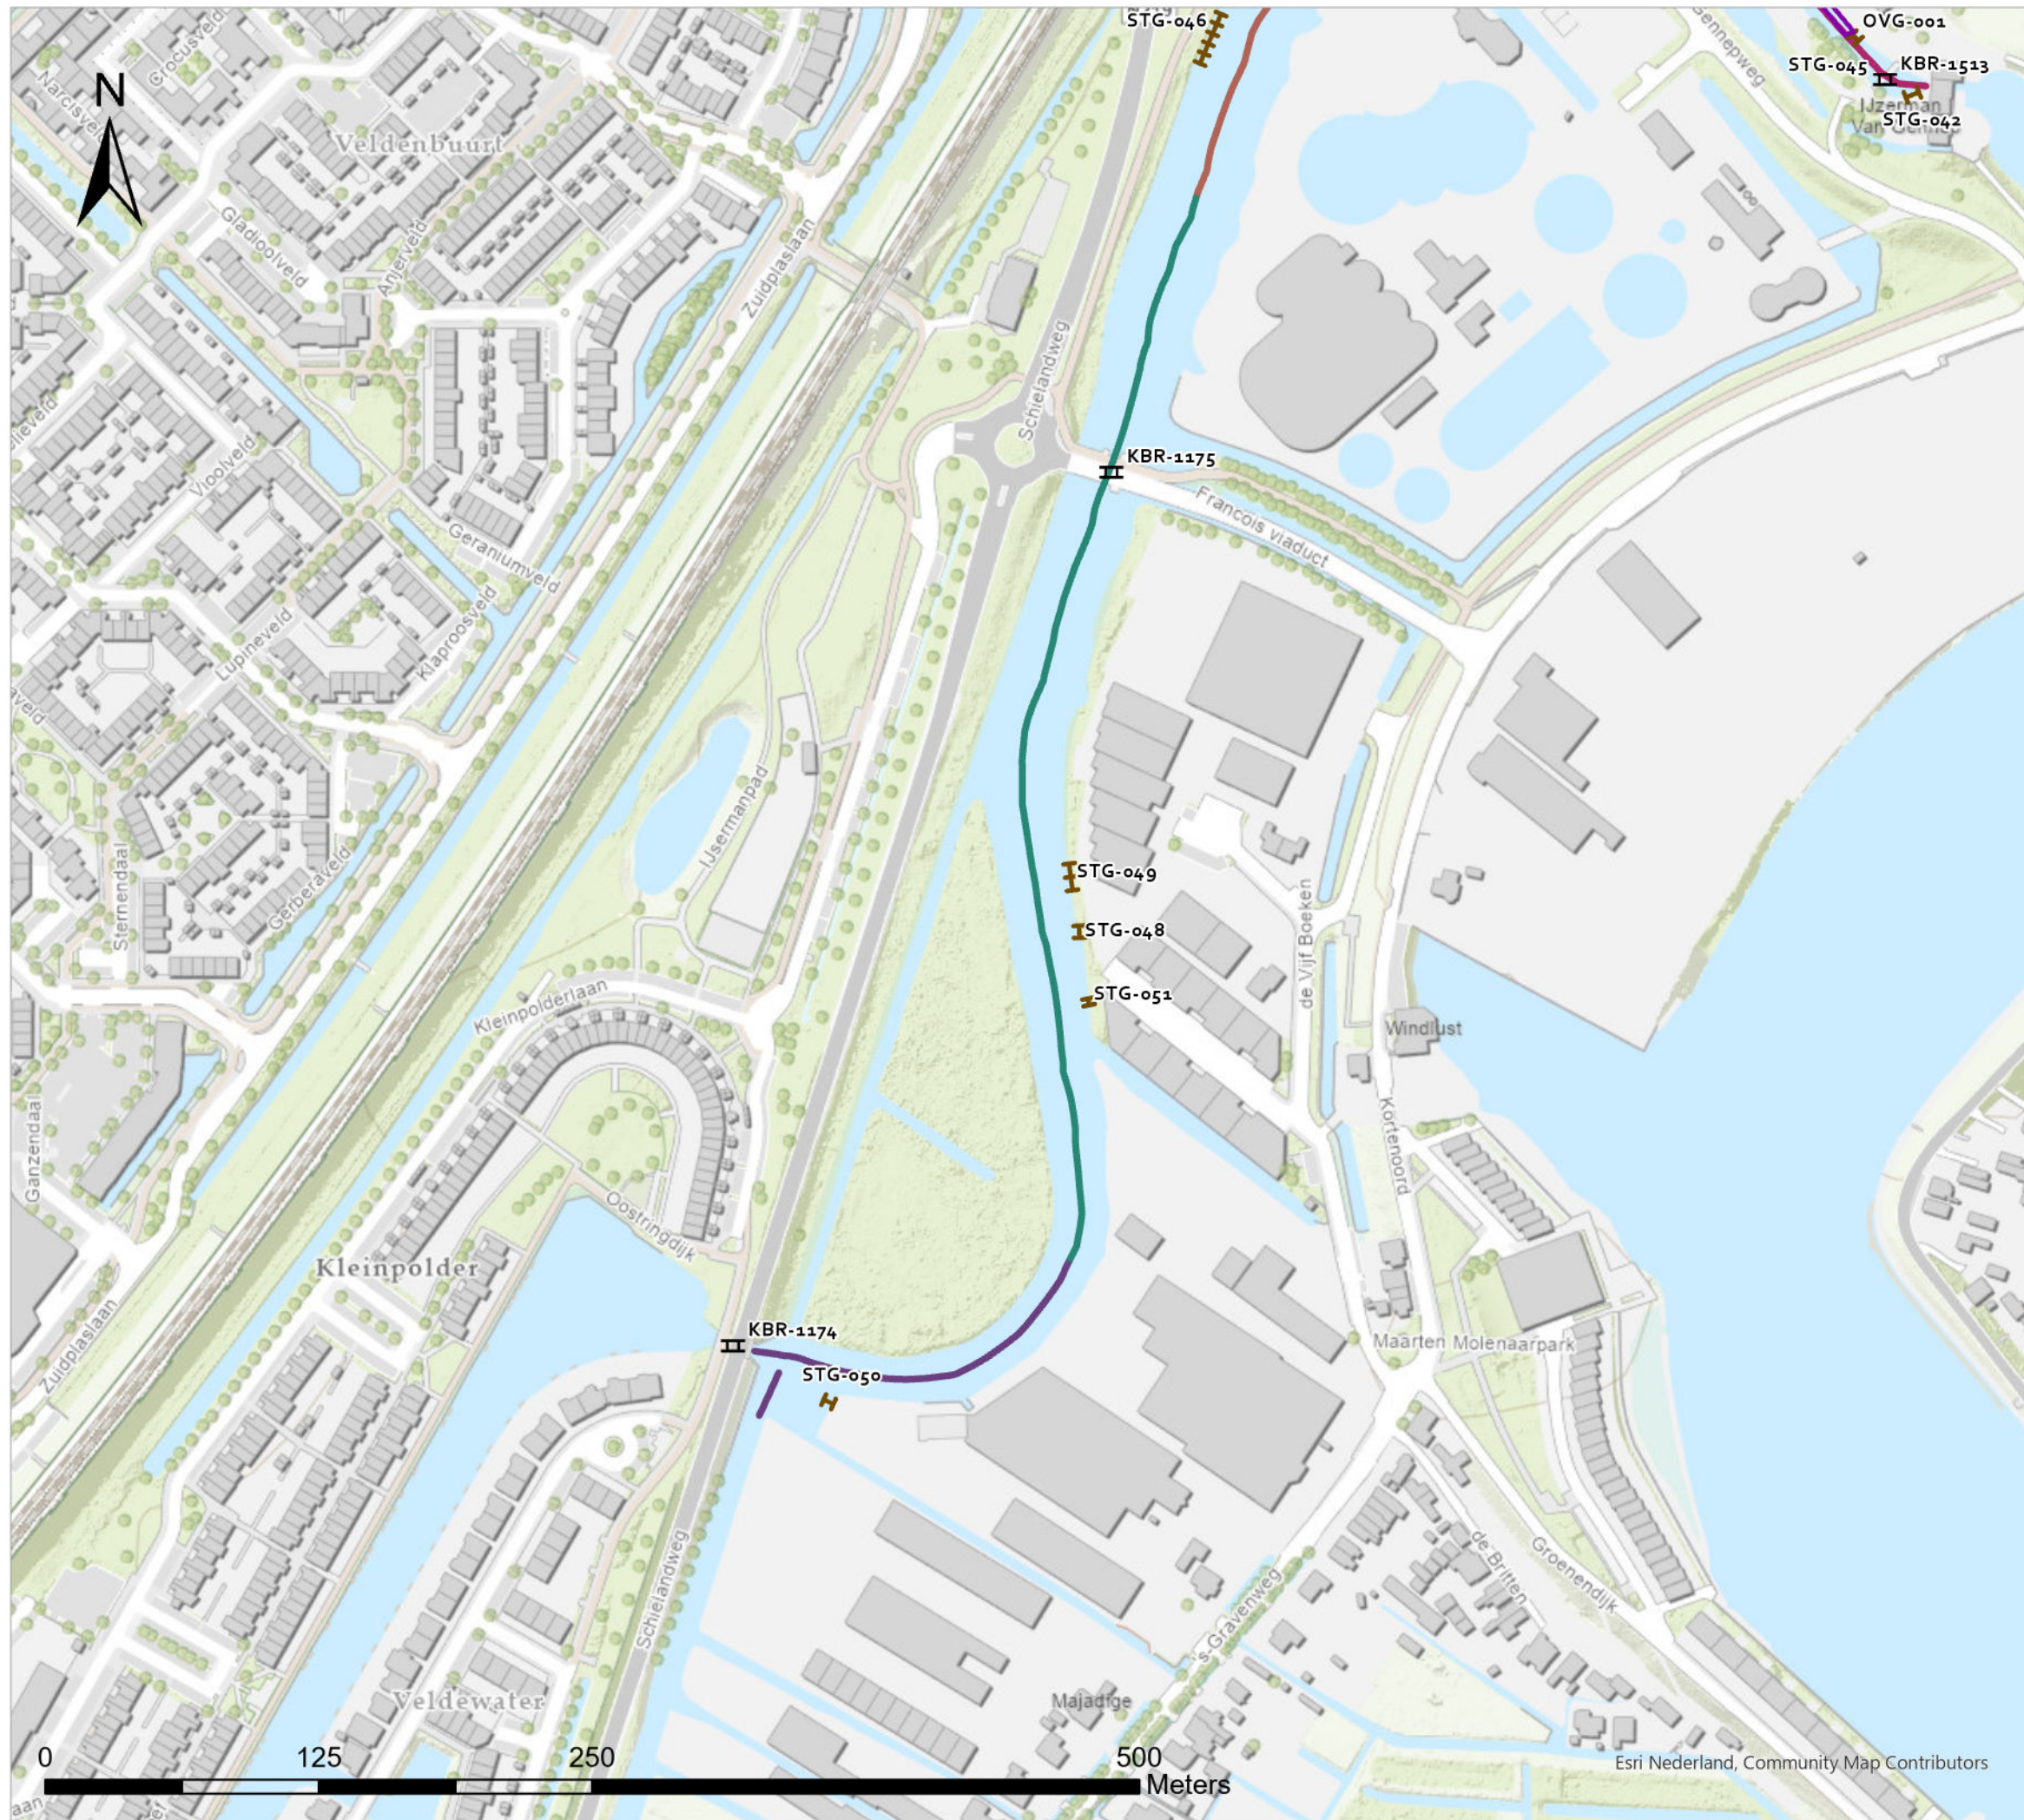


Legenda

-  WOWA-42123-01A
-  WOWA-43131
-  WOWA-43262-01
-  WOWA-43262-02
-  Brug
-  Overige bijzonderheden
-  Steiger

Overzichtstekening kunstwerken

WS-2026-02

Tek. nr. :	T03	8
Bestand :	WS-2026-02.aprx	
Datum :	30-10-2025	
Formaat	A3	
Get. :	D. Bonnes	
Versie :	01	
Status :	Definitief	
Schaal :	1:3.000	

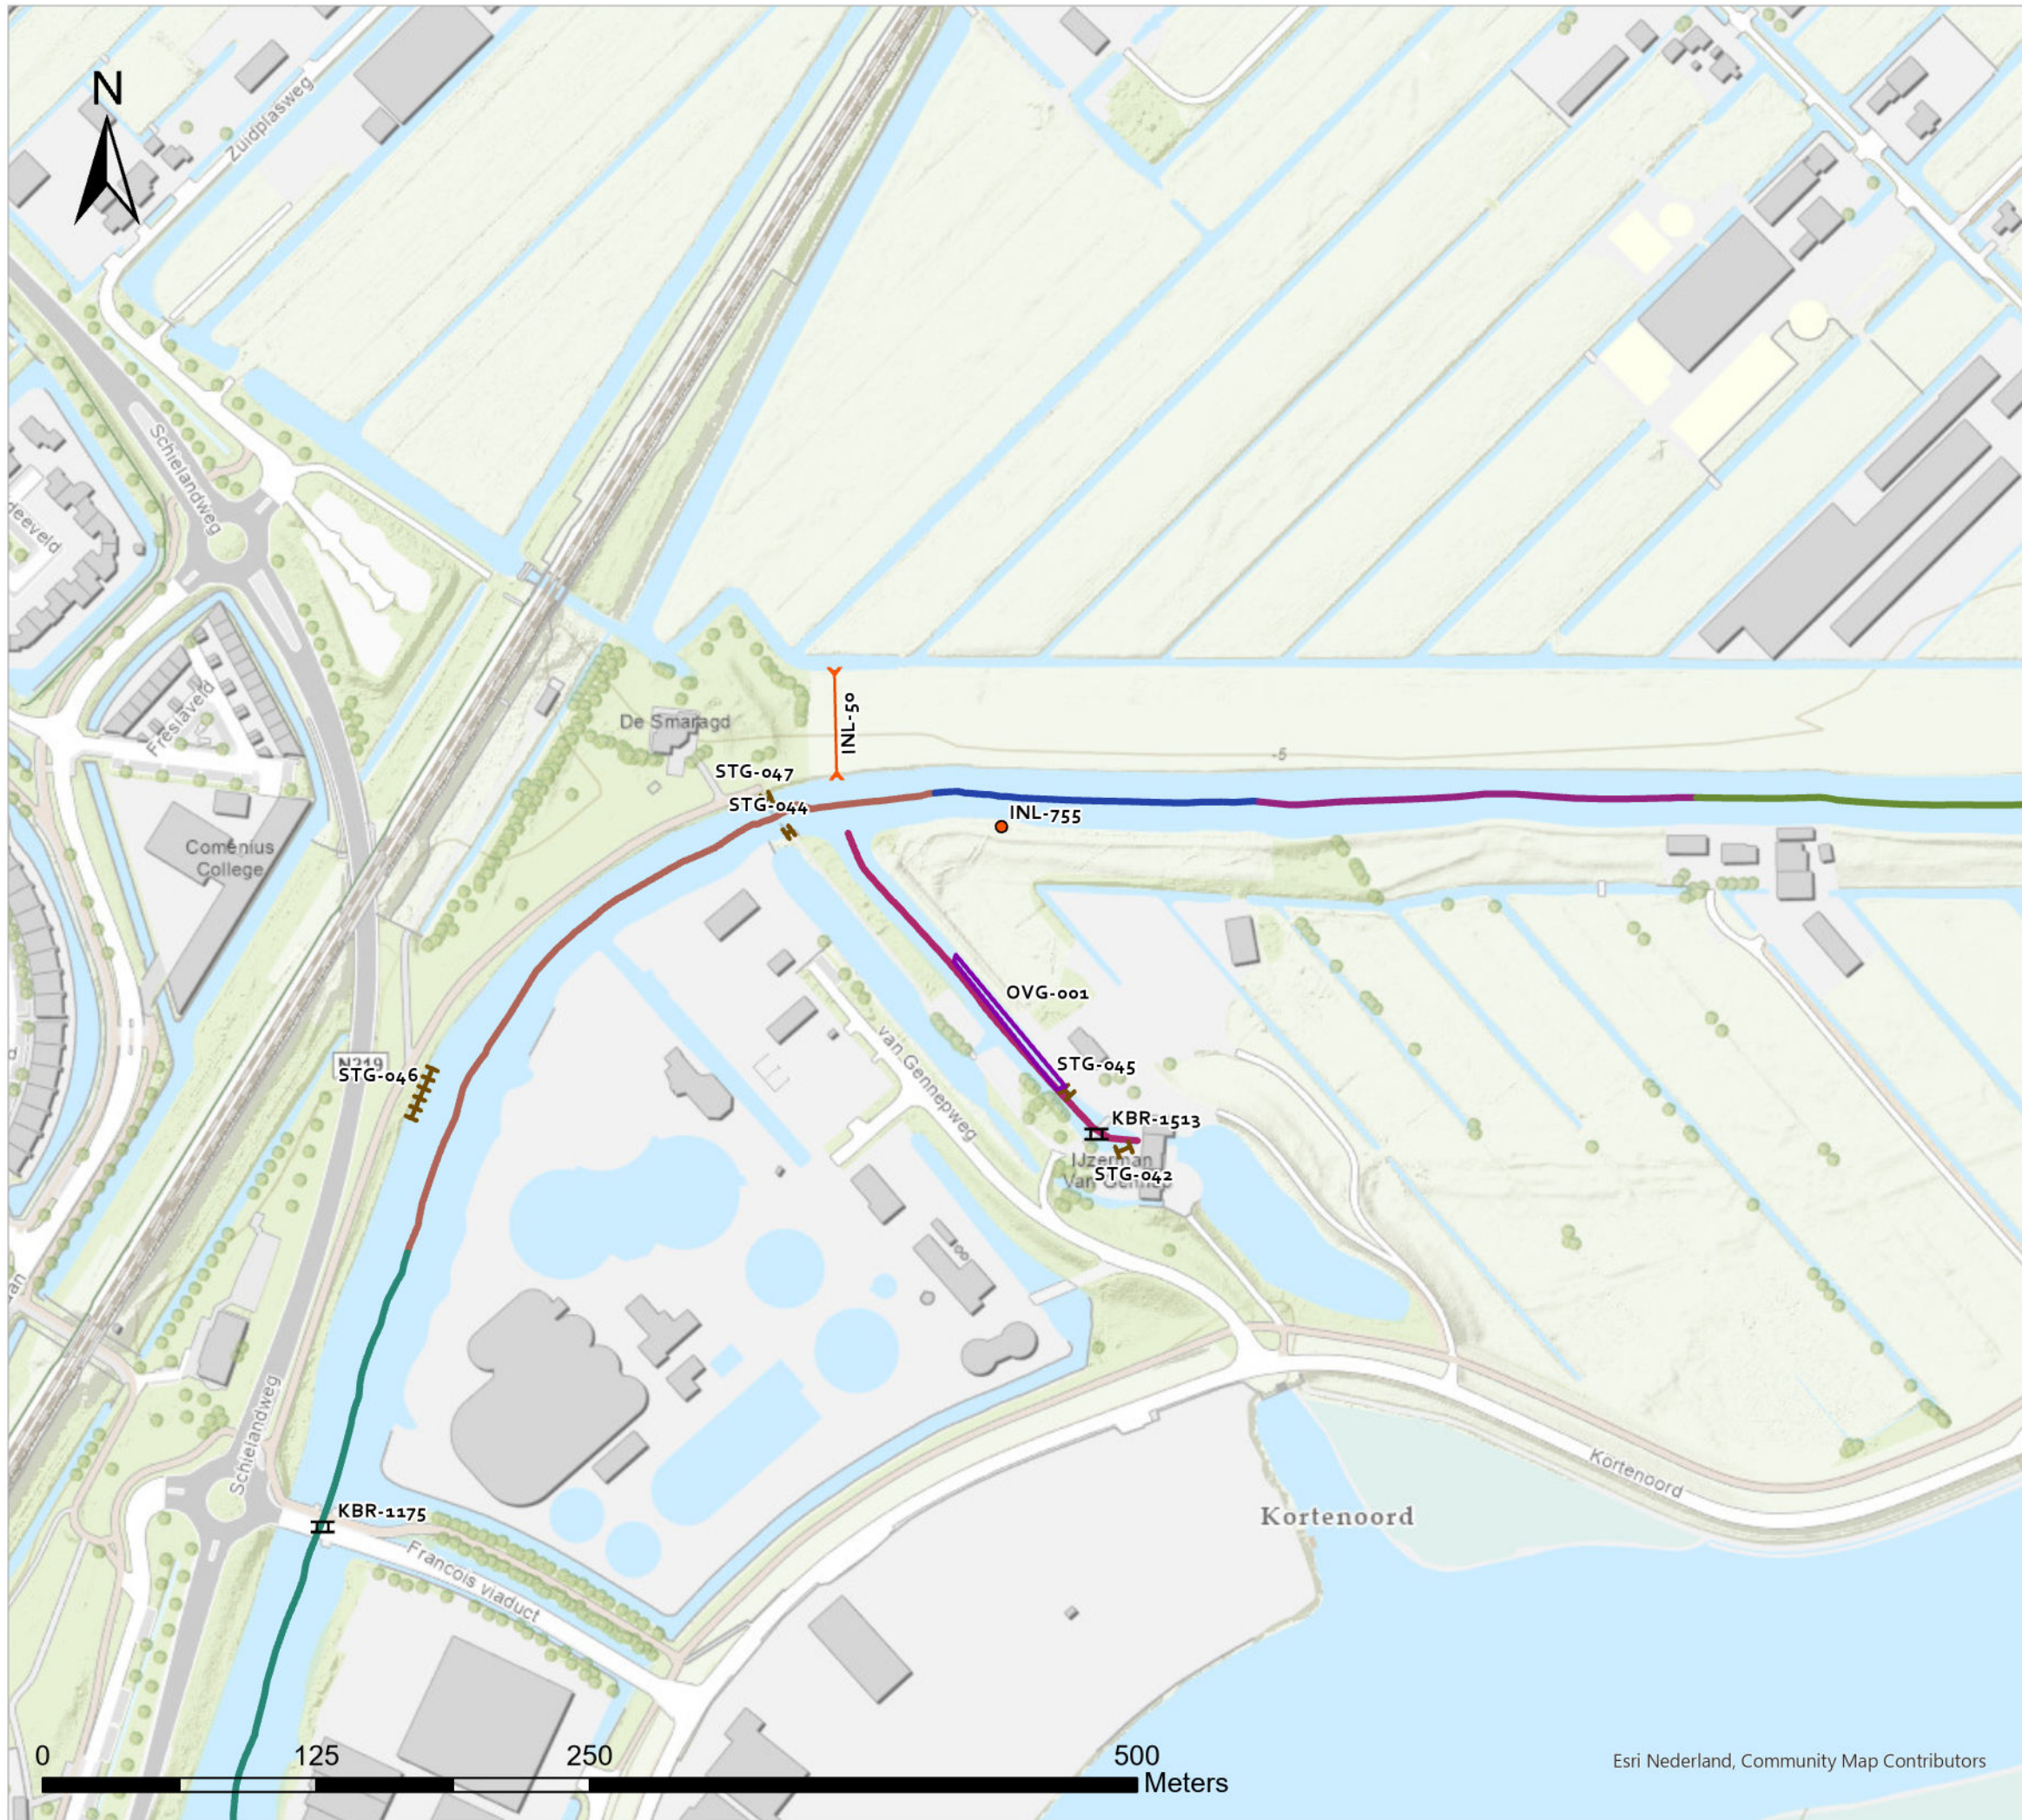


Legenda

- WOWA-42123-01A
- WOWA-42123-01B
- WOWA-42123-02A
- WOWA-42123-02B
- WOWA-43131
- WOWA-43262-02
- ⌘ Brug
- ⌘ Inlaat
- Inlaat
- Overige bijzonderheden
- ⌘ Steiger

Overzichtstekening kunstwerken

WS-2026-02

Tek. nr. :	T03	9
Bestand :	WS-2026-02.aprx	
Datum :	30-10-2025	
Formaat	A3	
Get. :	D. Bonnes	
Versie :	01	
Status :	Definitief	
Schaal :	1:3.000	

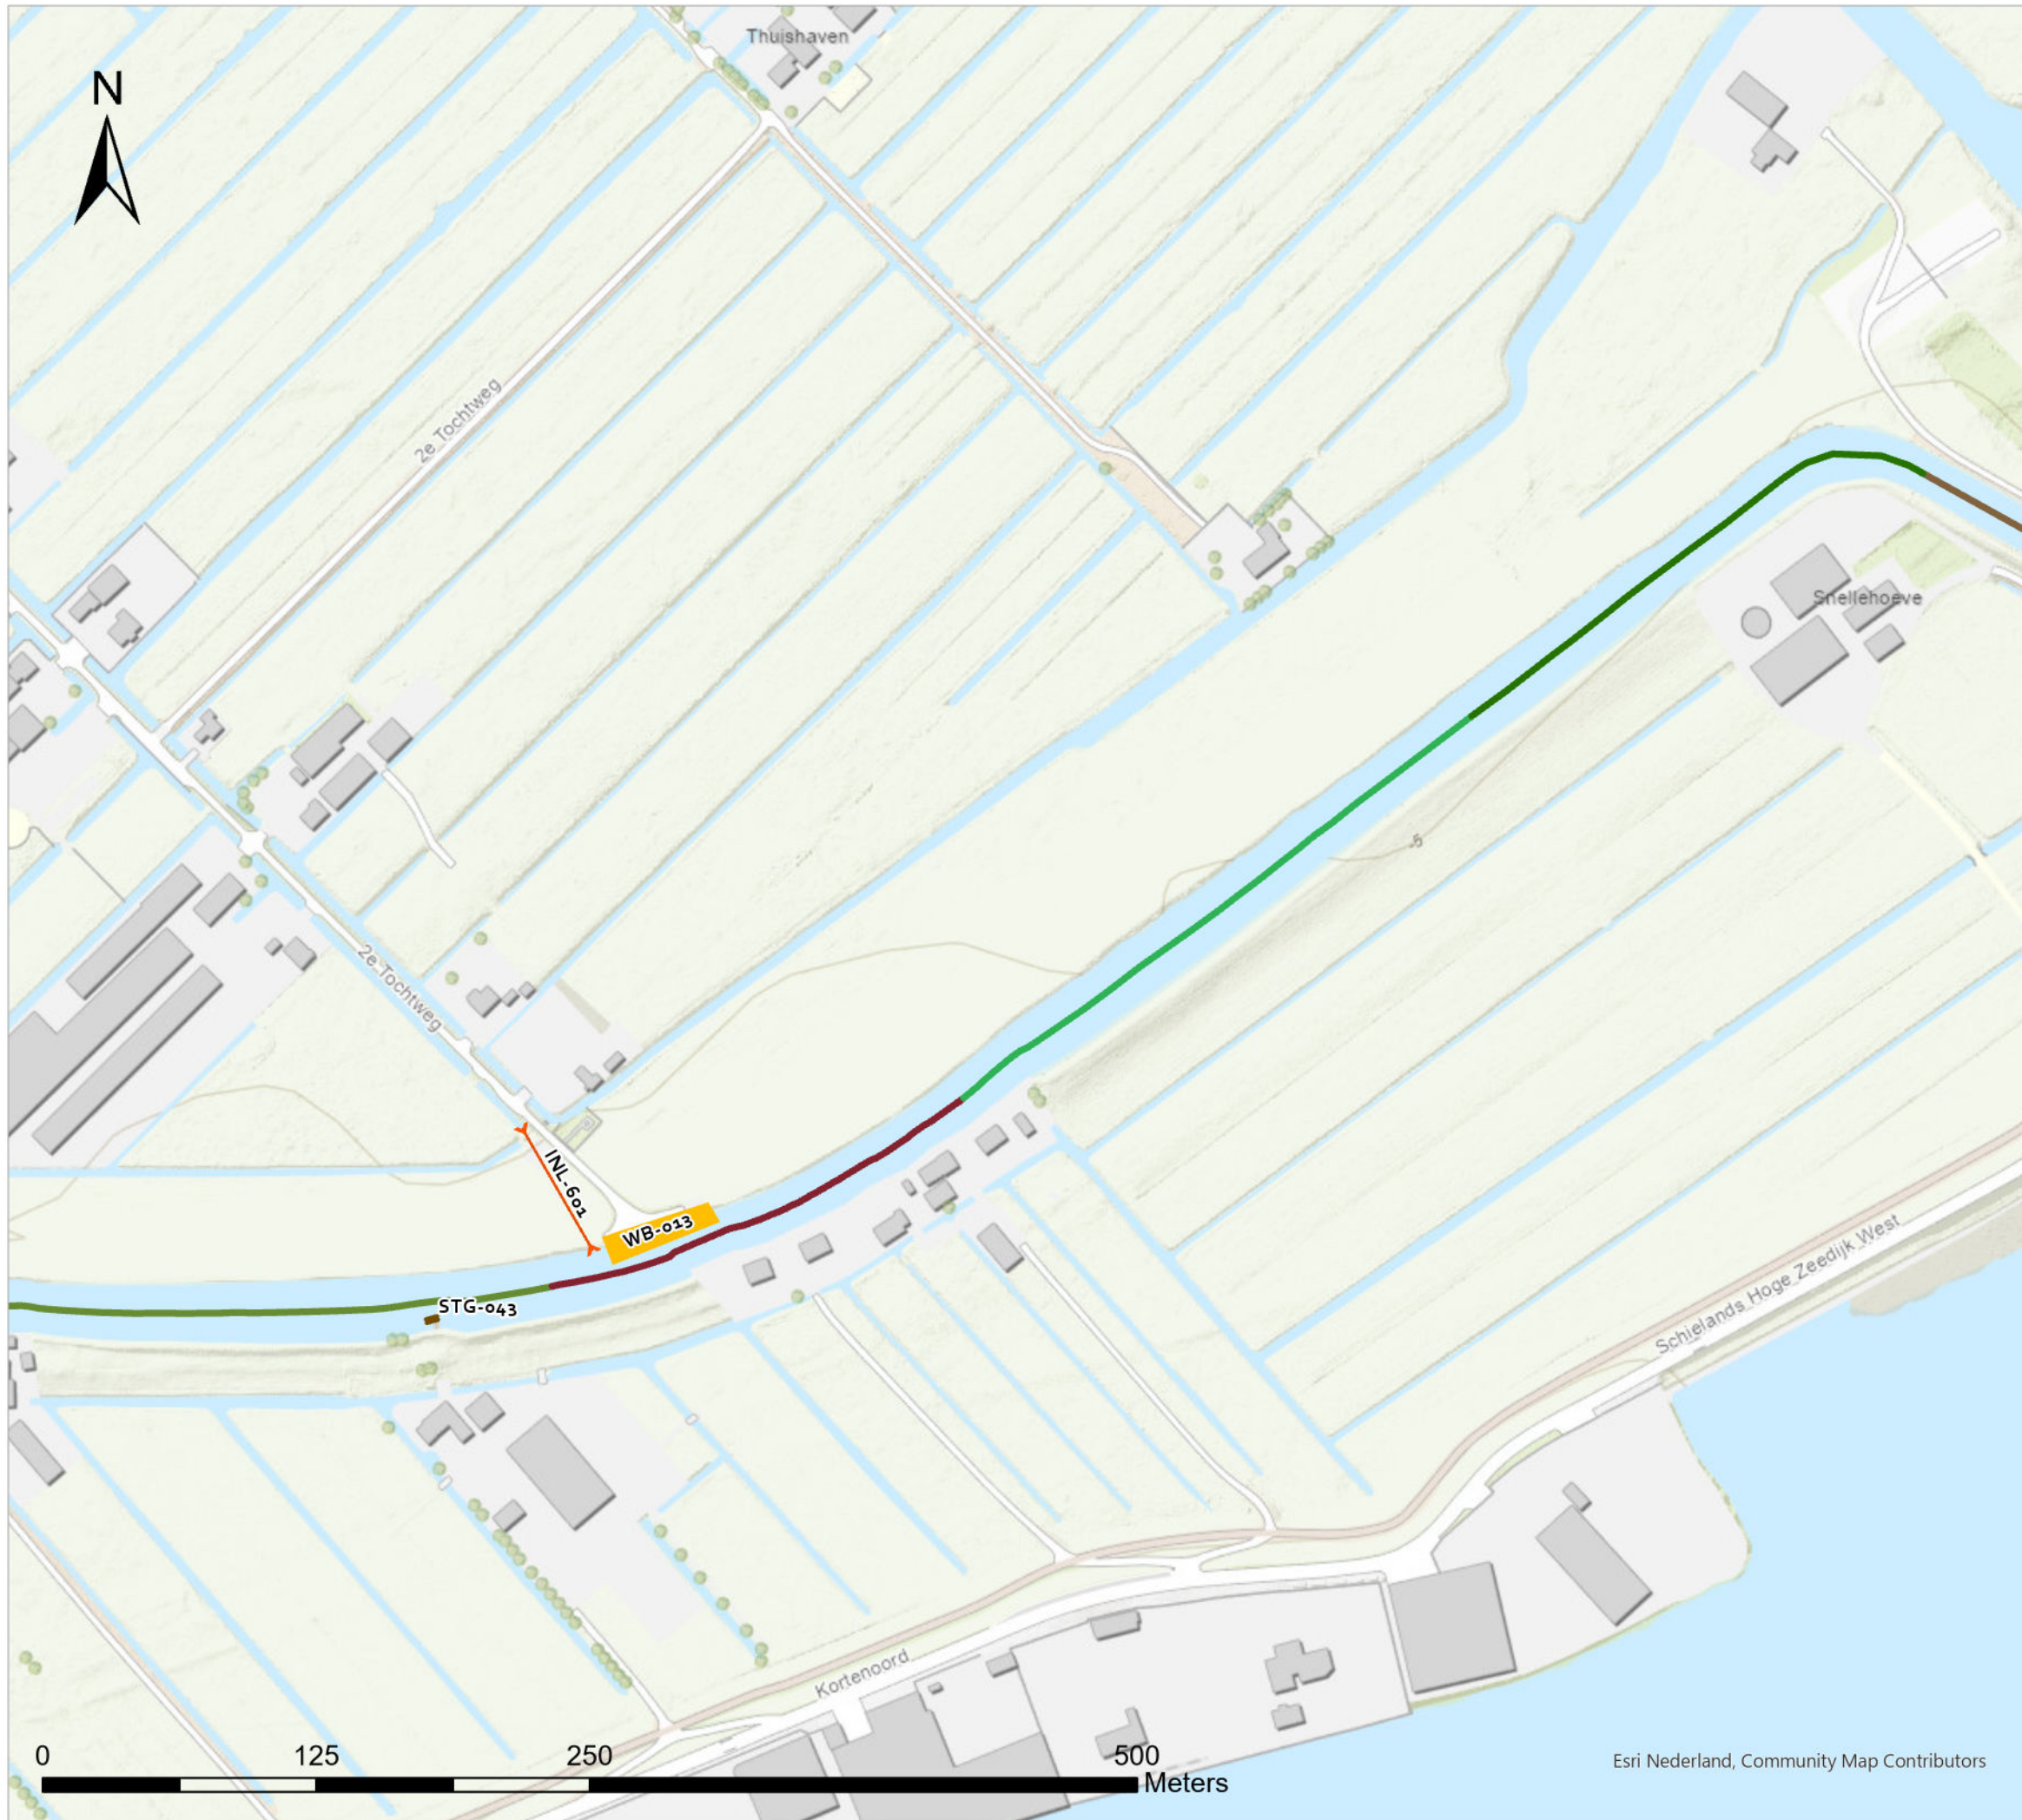


Legenda

- WOWA-42123-02B
- WOWA-42123-03A
- WOWA-42123-03B
- WOWA-42123-04A
- WOWA-42123-04B
- Inlaat
- Steiger
- Woonboot

Overzichtstekening kunstwerken

WS-2026-02

Tek. nr. :	T03	10
Bestand :	WS-2026-02.aprx	
Datum :	30-10-2025	
Formaat :	A3	
Get. :	D. Bonnes	
Versie :	01	
Status :	Definitief	
Schaal :	1:3.000	

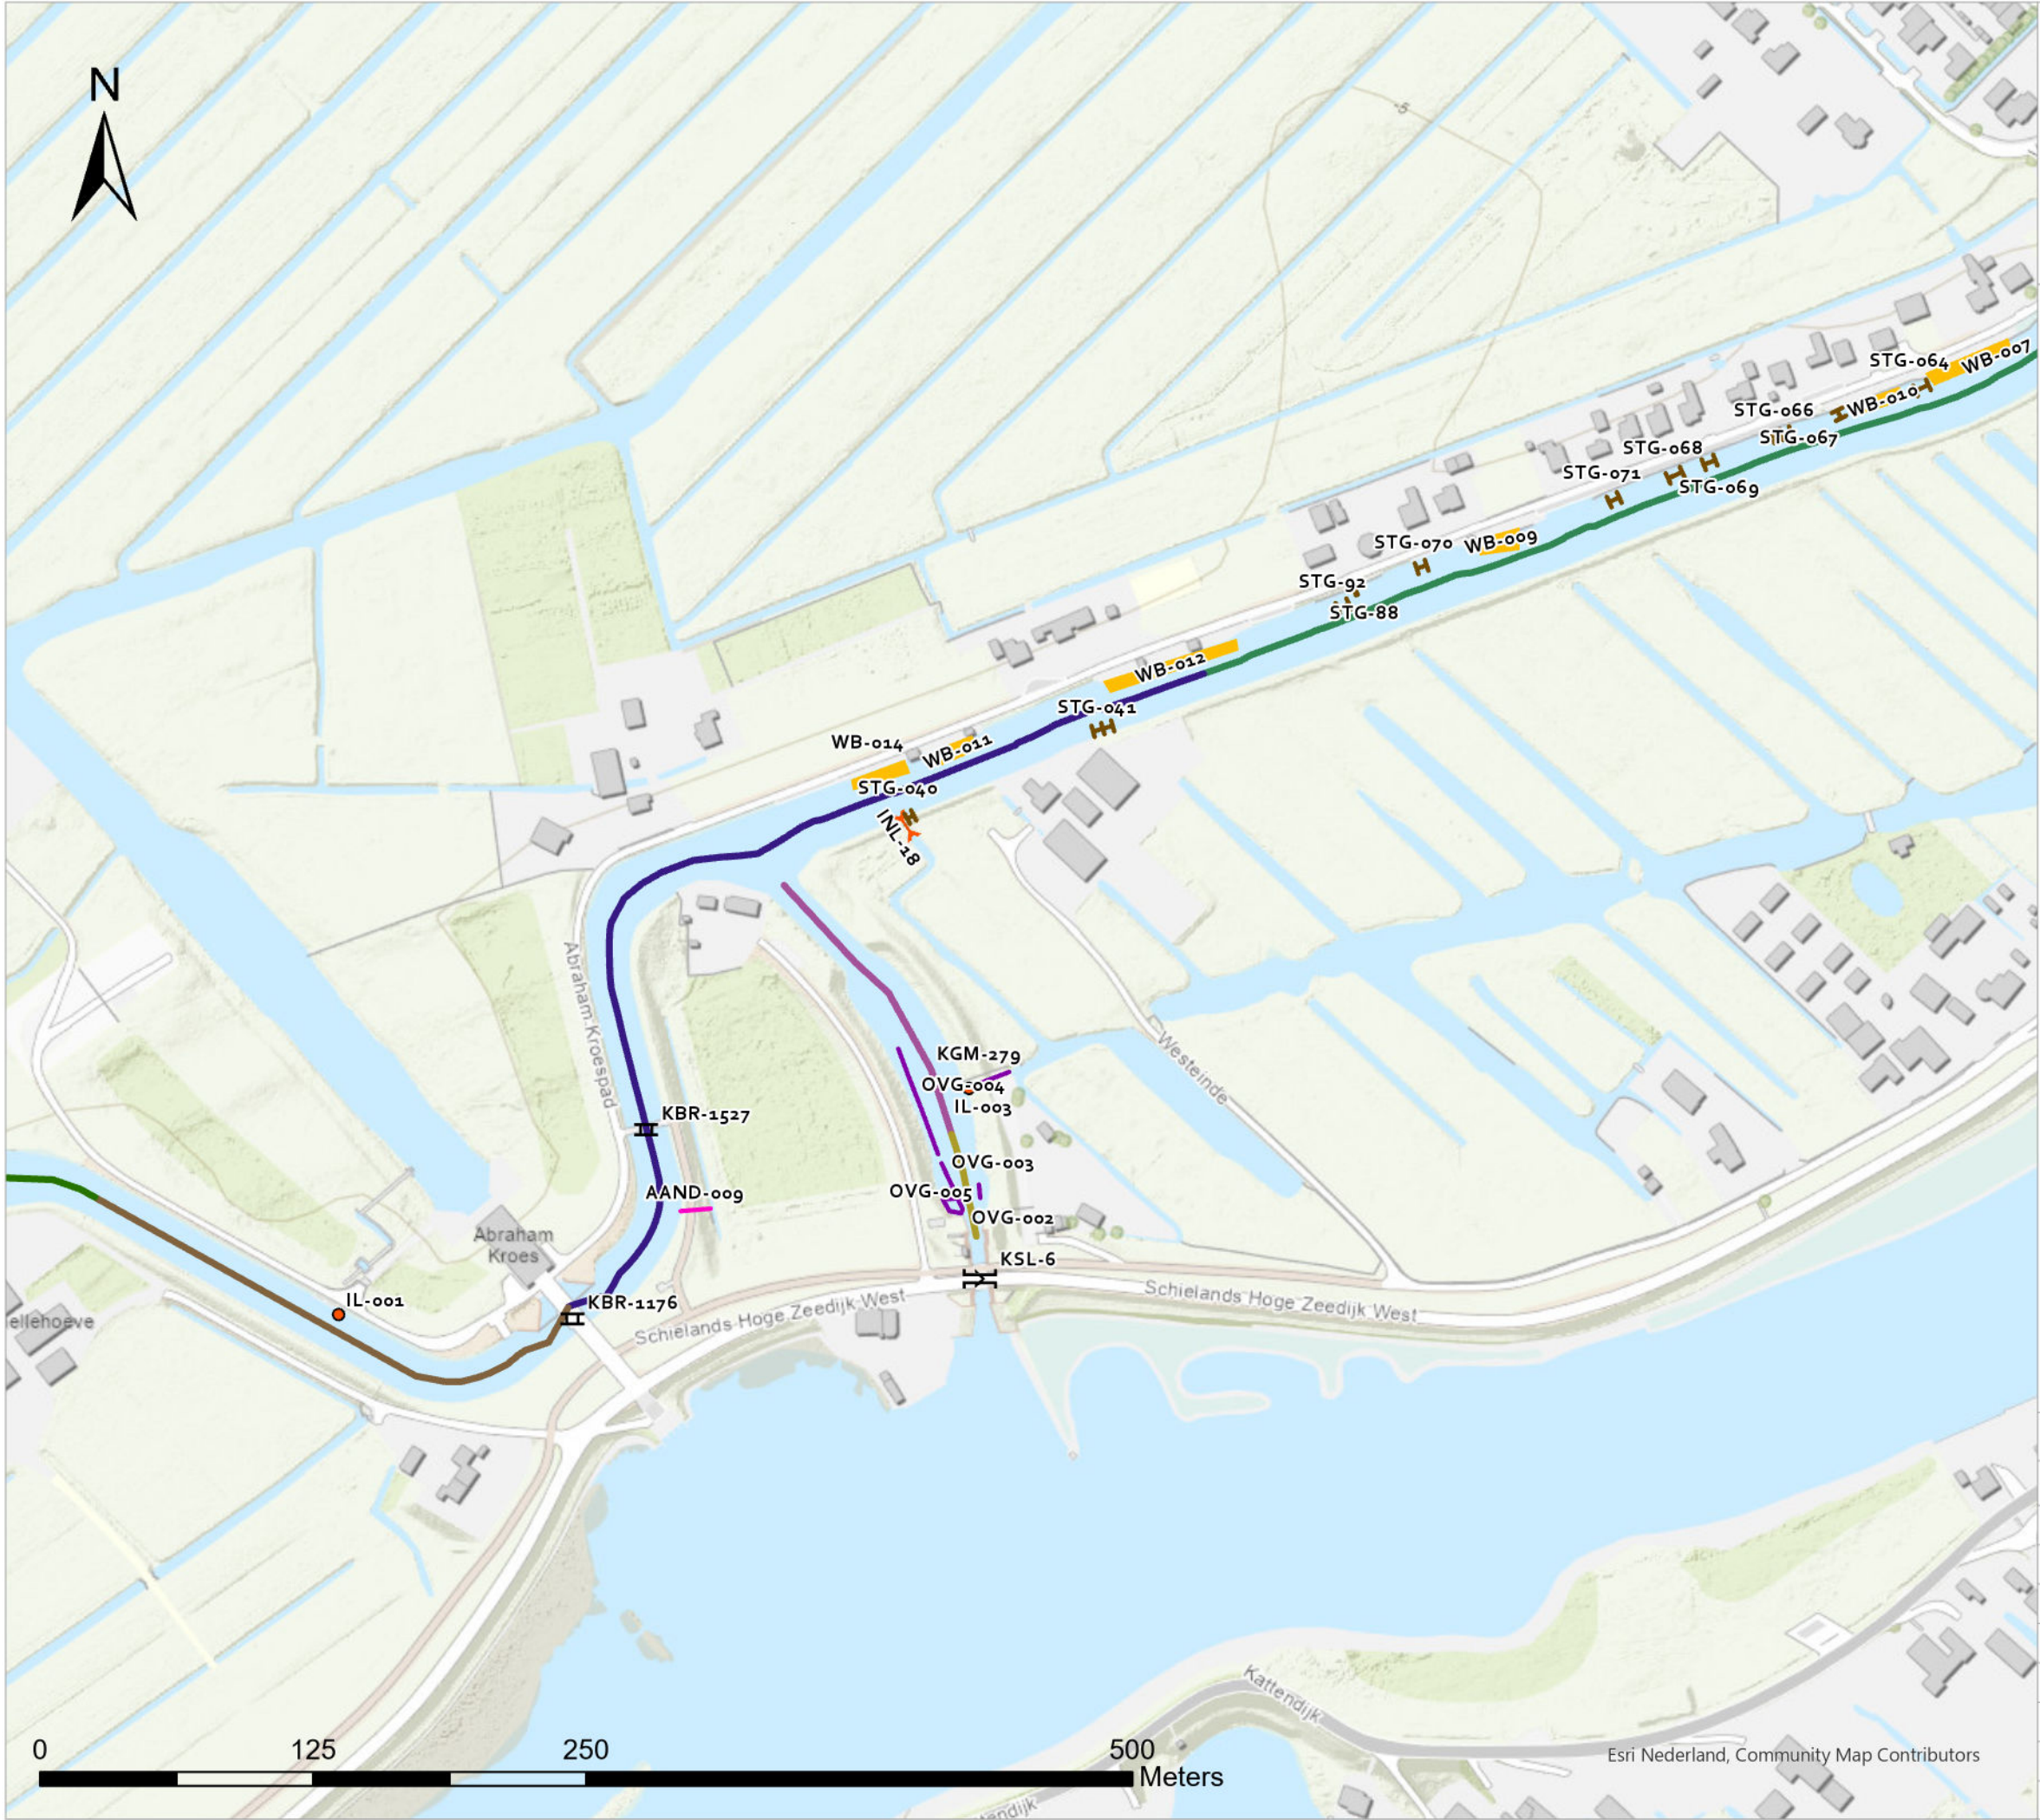


Legenda

- WOWA-39208-02
- WOWA-39208-03
- WOWA-42123-04A
- WOWA-42123-04B
- WOWA-81947A
- WOWA-81947B
- Brug
- Gemaal
- Inlaat
- Inlaat
- Overige bijzonderheden
- Overige bijzonderheden
- Sluis
- Steiger
- Woonboot
- Aandachtspunt

Overzichtstekening kunstwerken

WS-2026-02

Tek. nr. :	T03	11
Bestand :	WS-2026-02.aprx	
Datum :	30-10-2025	
Formaat	A3	
Get. :	D. Bonnes	
Versie :	01	
Status :	Definitief	
Schaal :	1:3.000	

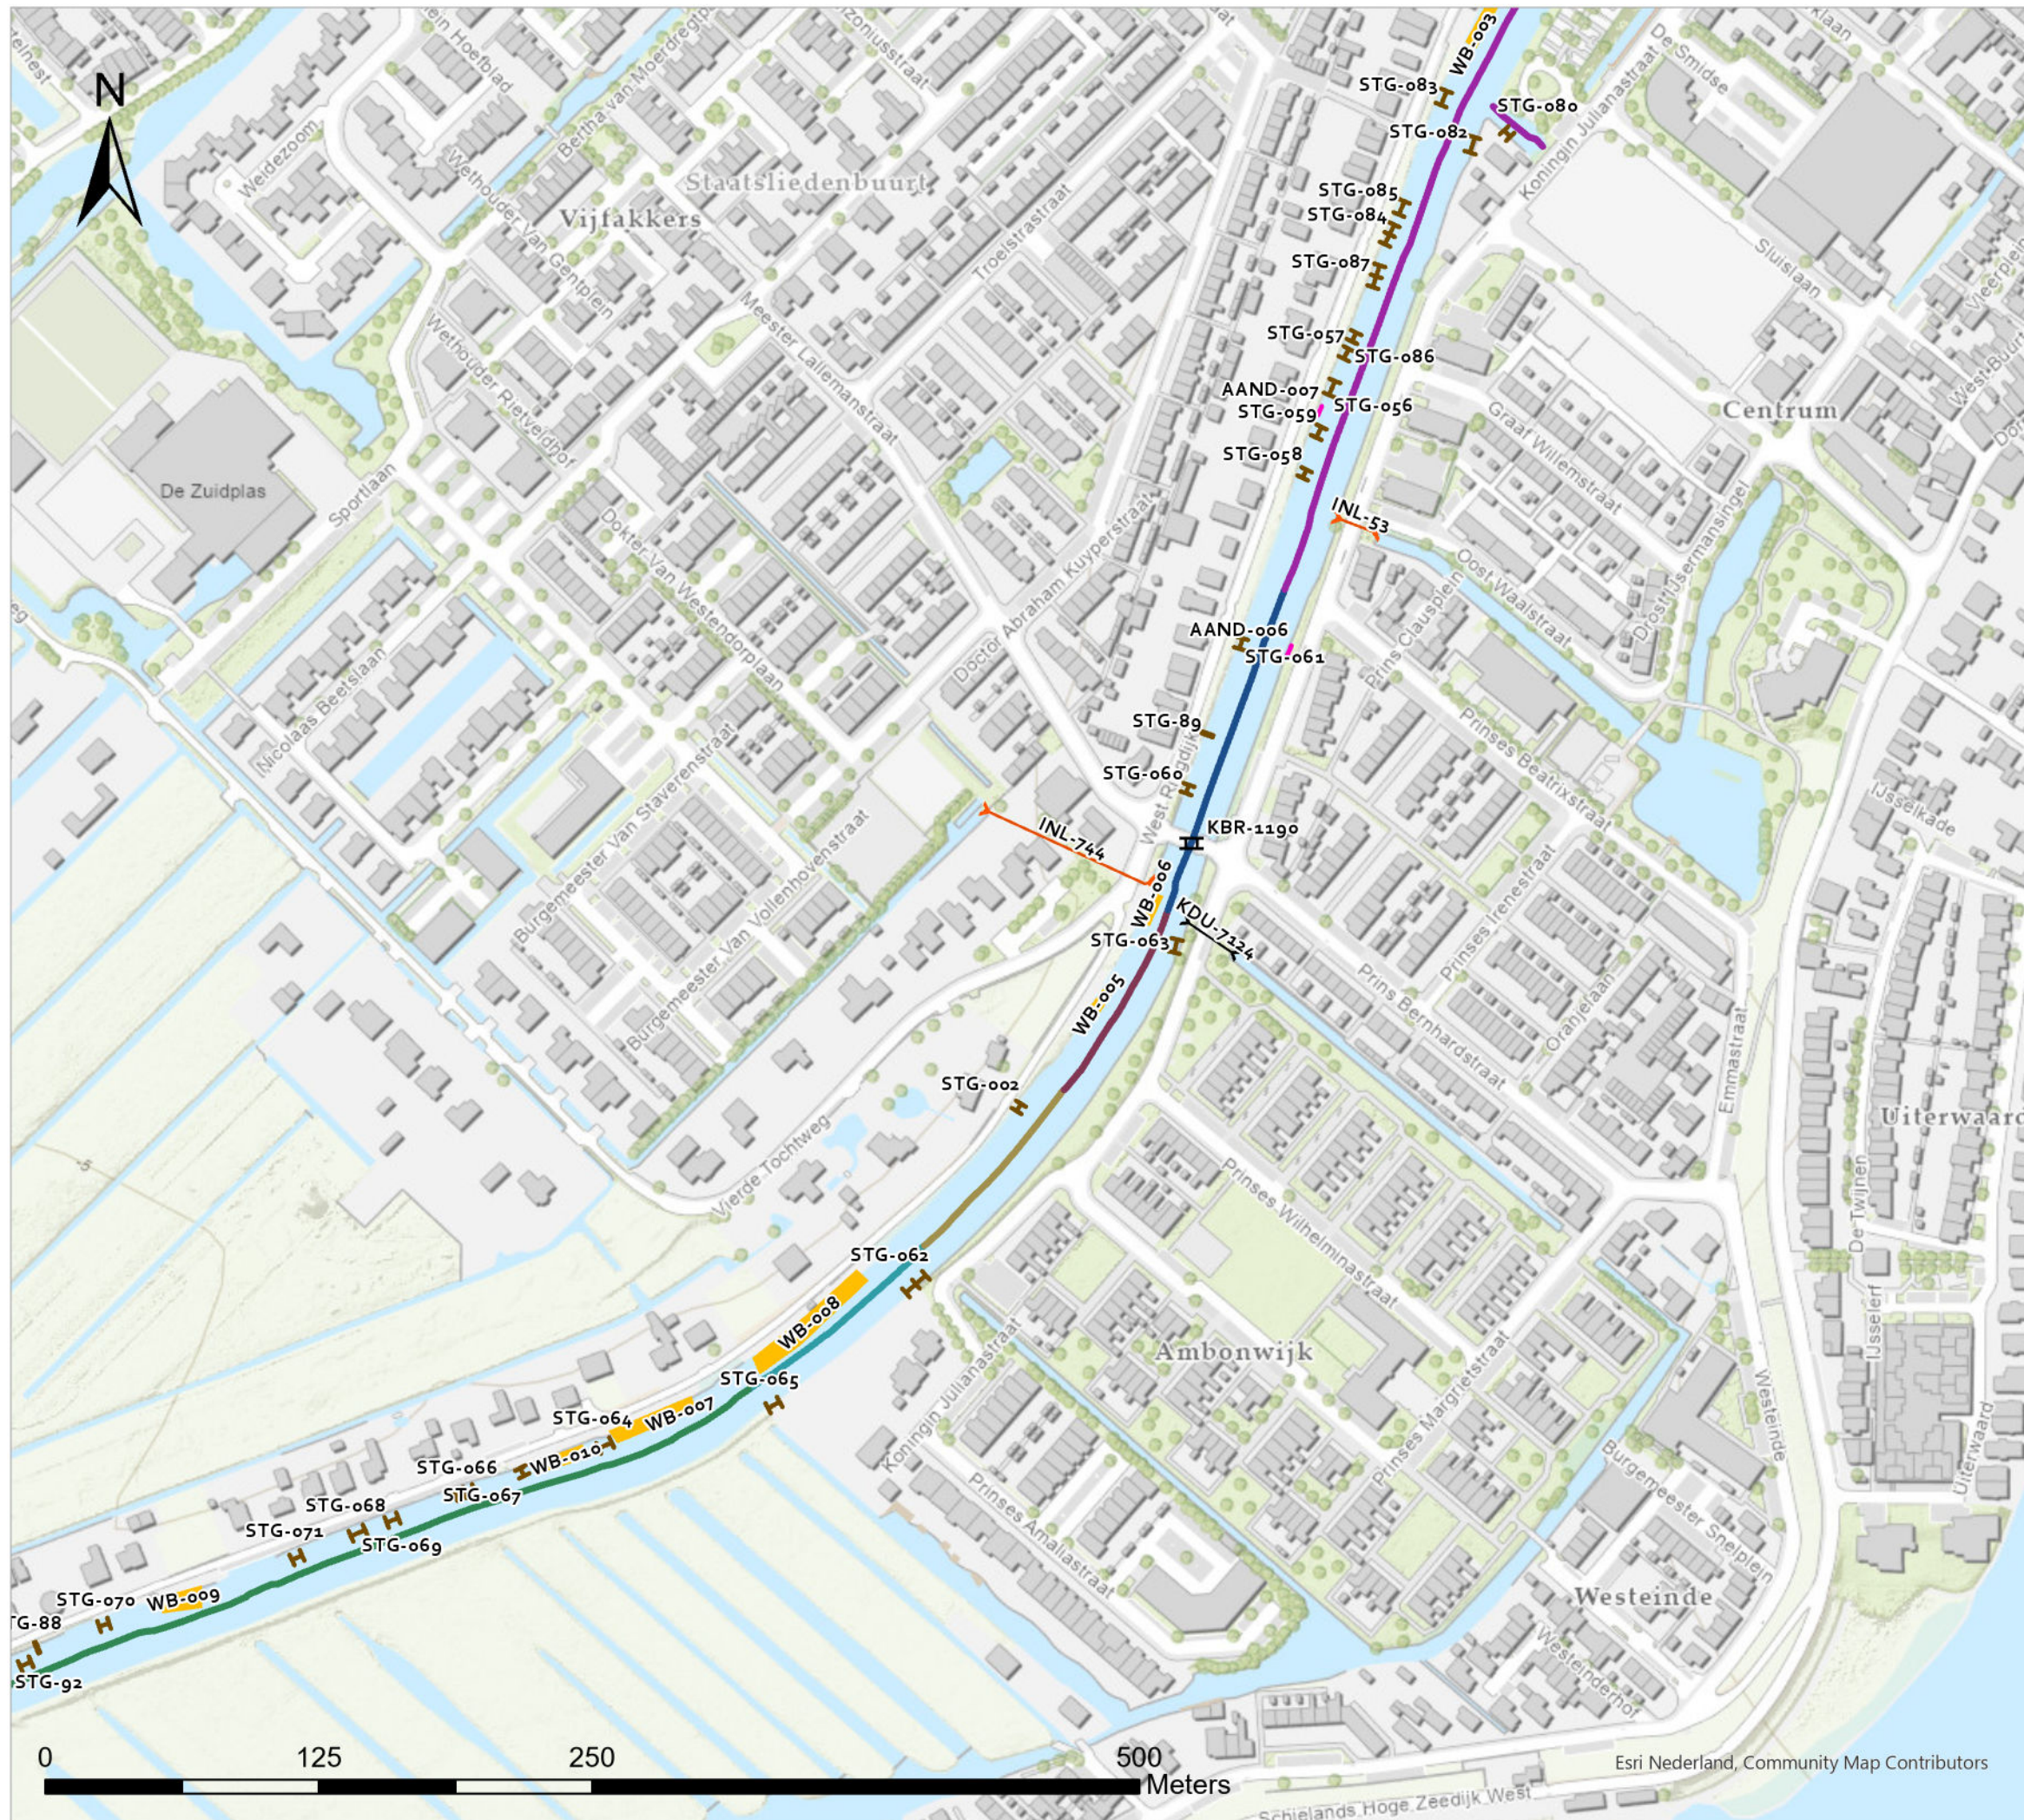


Legenda

-  WOWA-39208-01A
-  WOWA-39208-01B
-  WOWA-39208-01C
-  WOWA-39208-01D
-  WOWA-39208-02
-  WOWA-43189-05
-  Brug
-  Duiker
-  Inlaat
-  Steiger
-  Woonboot
-  Aandachtspunt

Overzichtstekening kunstwerken

WS-2026-02

Tek. nr. :	T03	12
Bestand :	WS-2026-02.aprx	
Datum :	30-10-2025	
Formaat :	A3	
Get. :	D. Bonnes	
Versie :	01	
Status :	Definitief	
Schaal :	1:3.000	

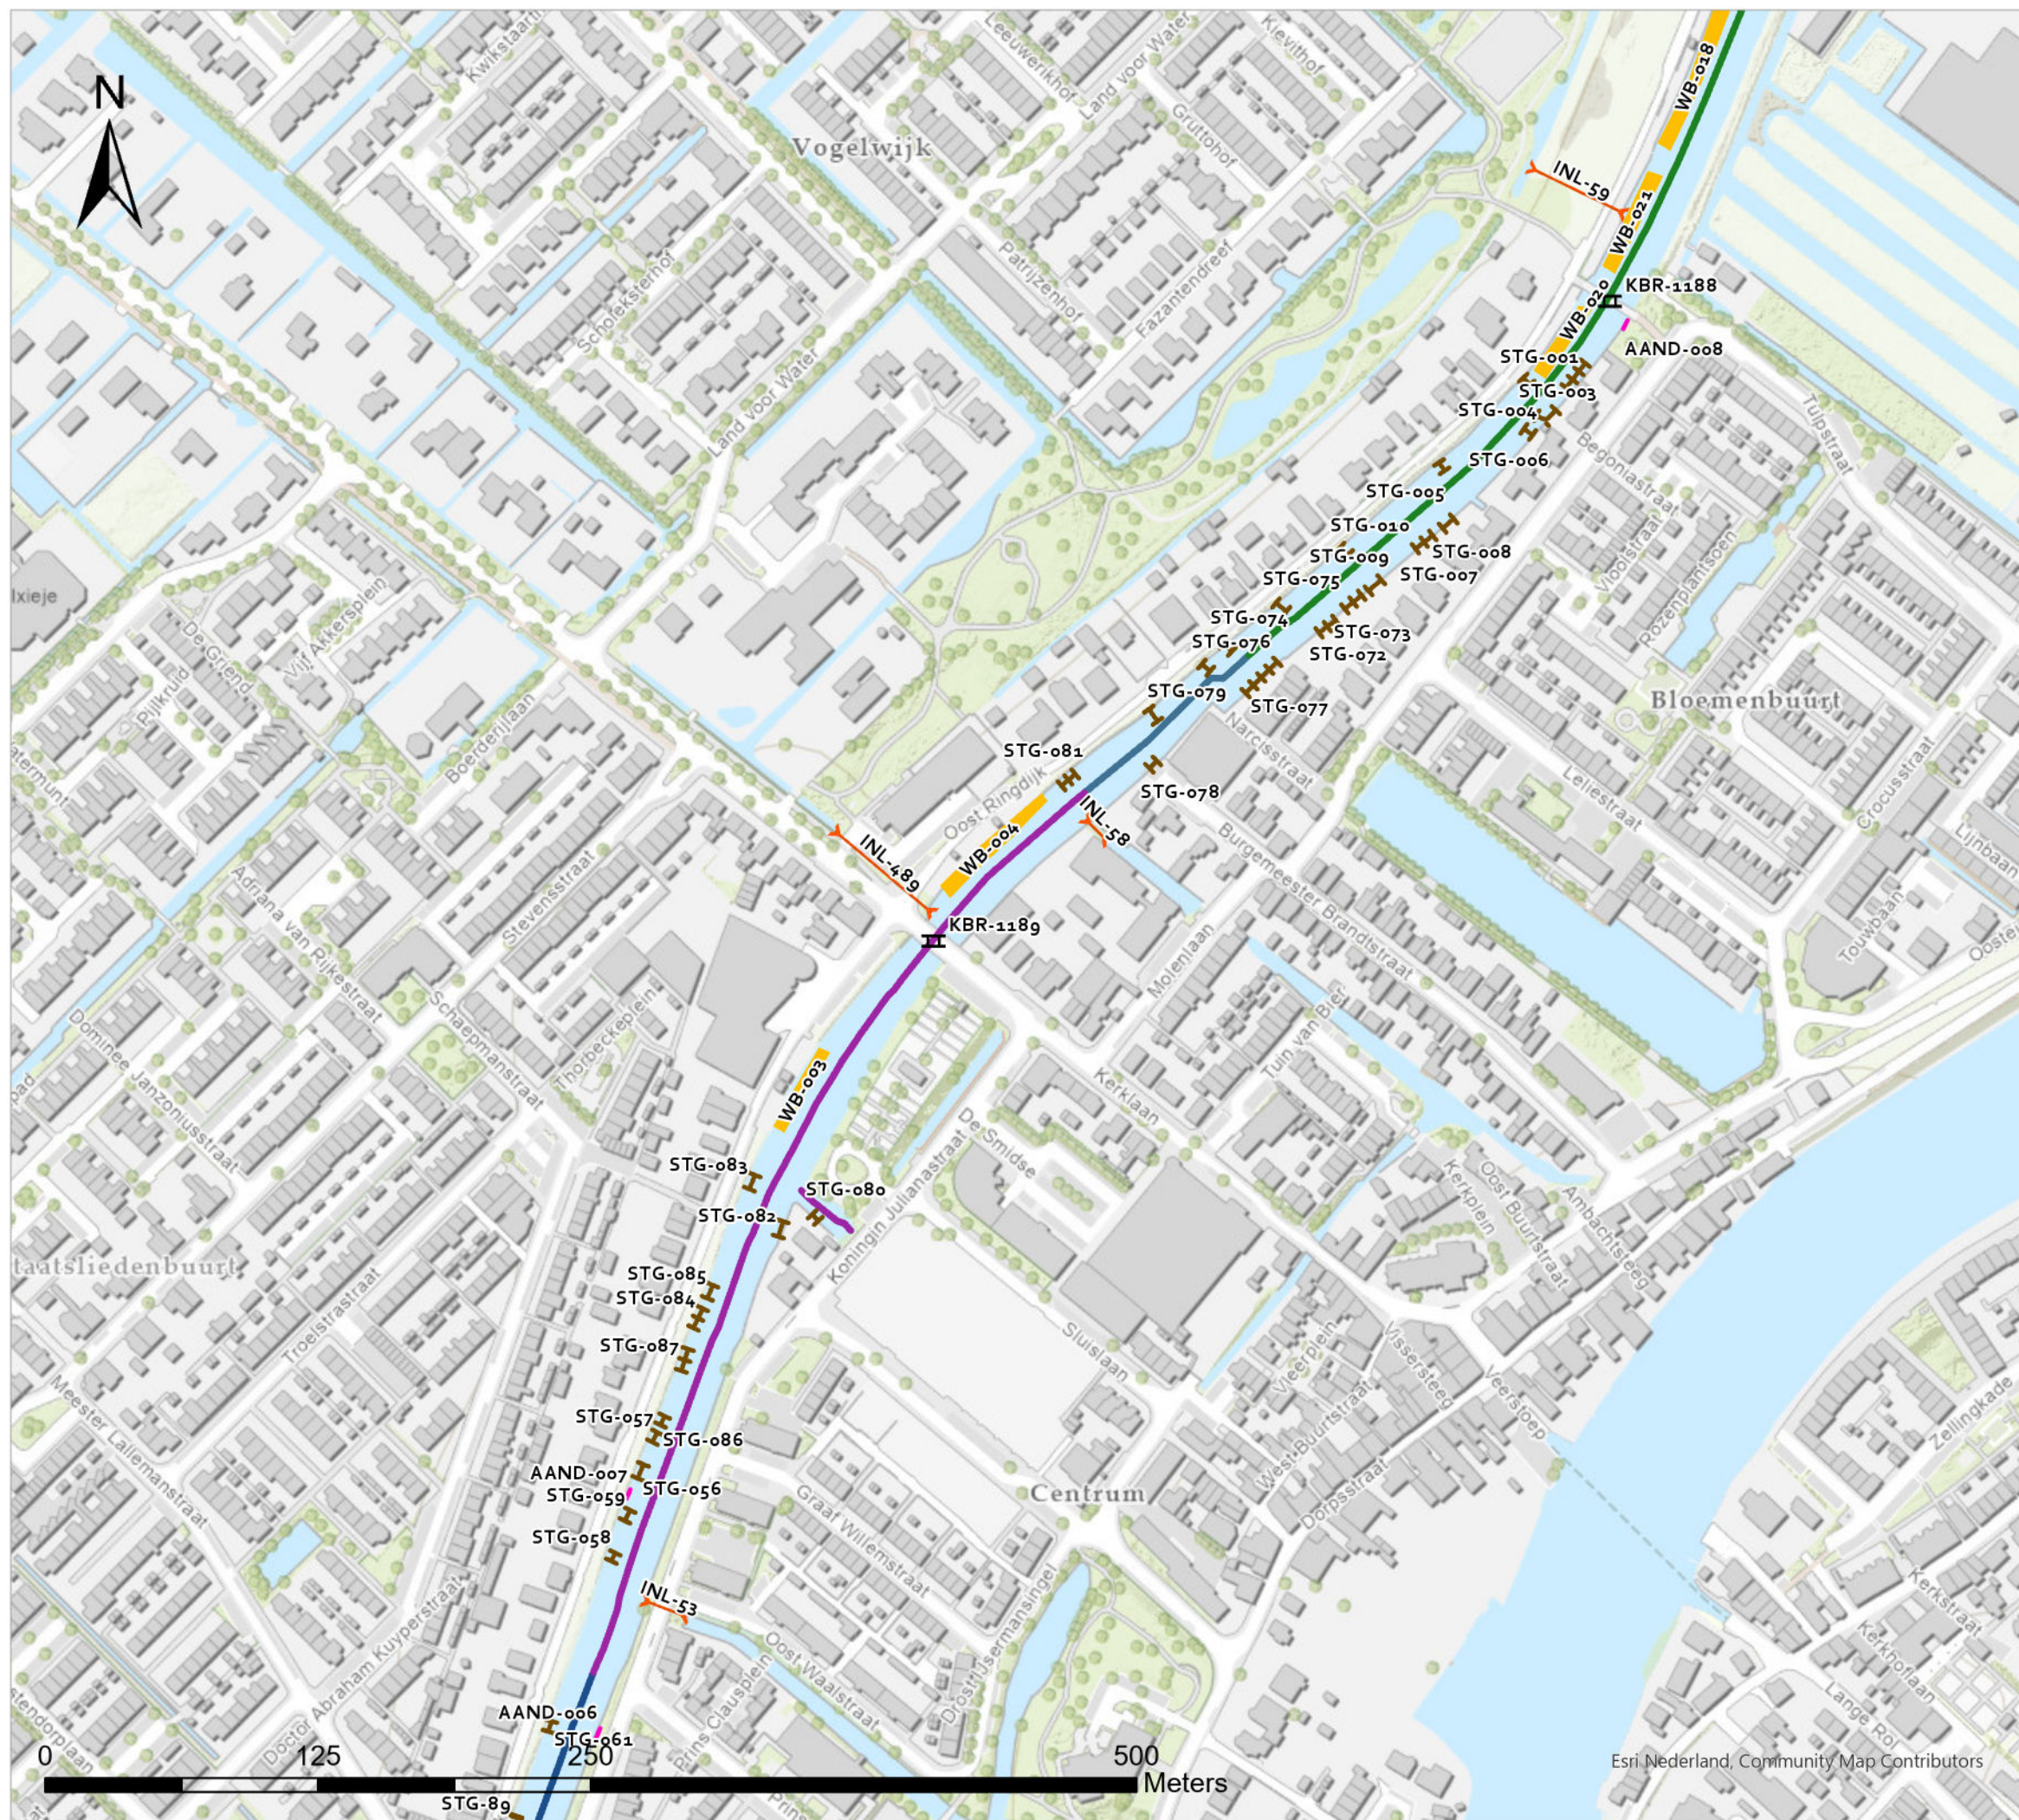


Legenda

-  WOWA-39208-01D
-  WOWA-43189-04A
-  WOWA-43189-04B
-  WOWA-43189-05
-  Brug
-  Inlaat
-  Steiger
-  Woonboot
-  Aandachtspunt

Overzichtstekening kunstwerken

WS-2026-02

Tek. nr. :	T03	13
Bestand :	WS-2026-02.aprx	
Datum :	30-10-2025	
Formaat :	A3	
Get. :	D. Bonnes	
Versie :	01	
Status :	Definitief	
Schaal :	1:3.000	

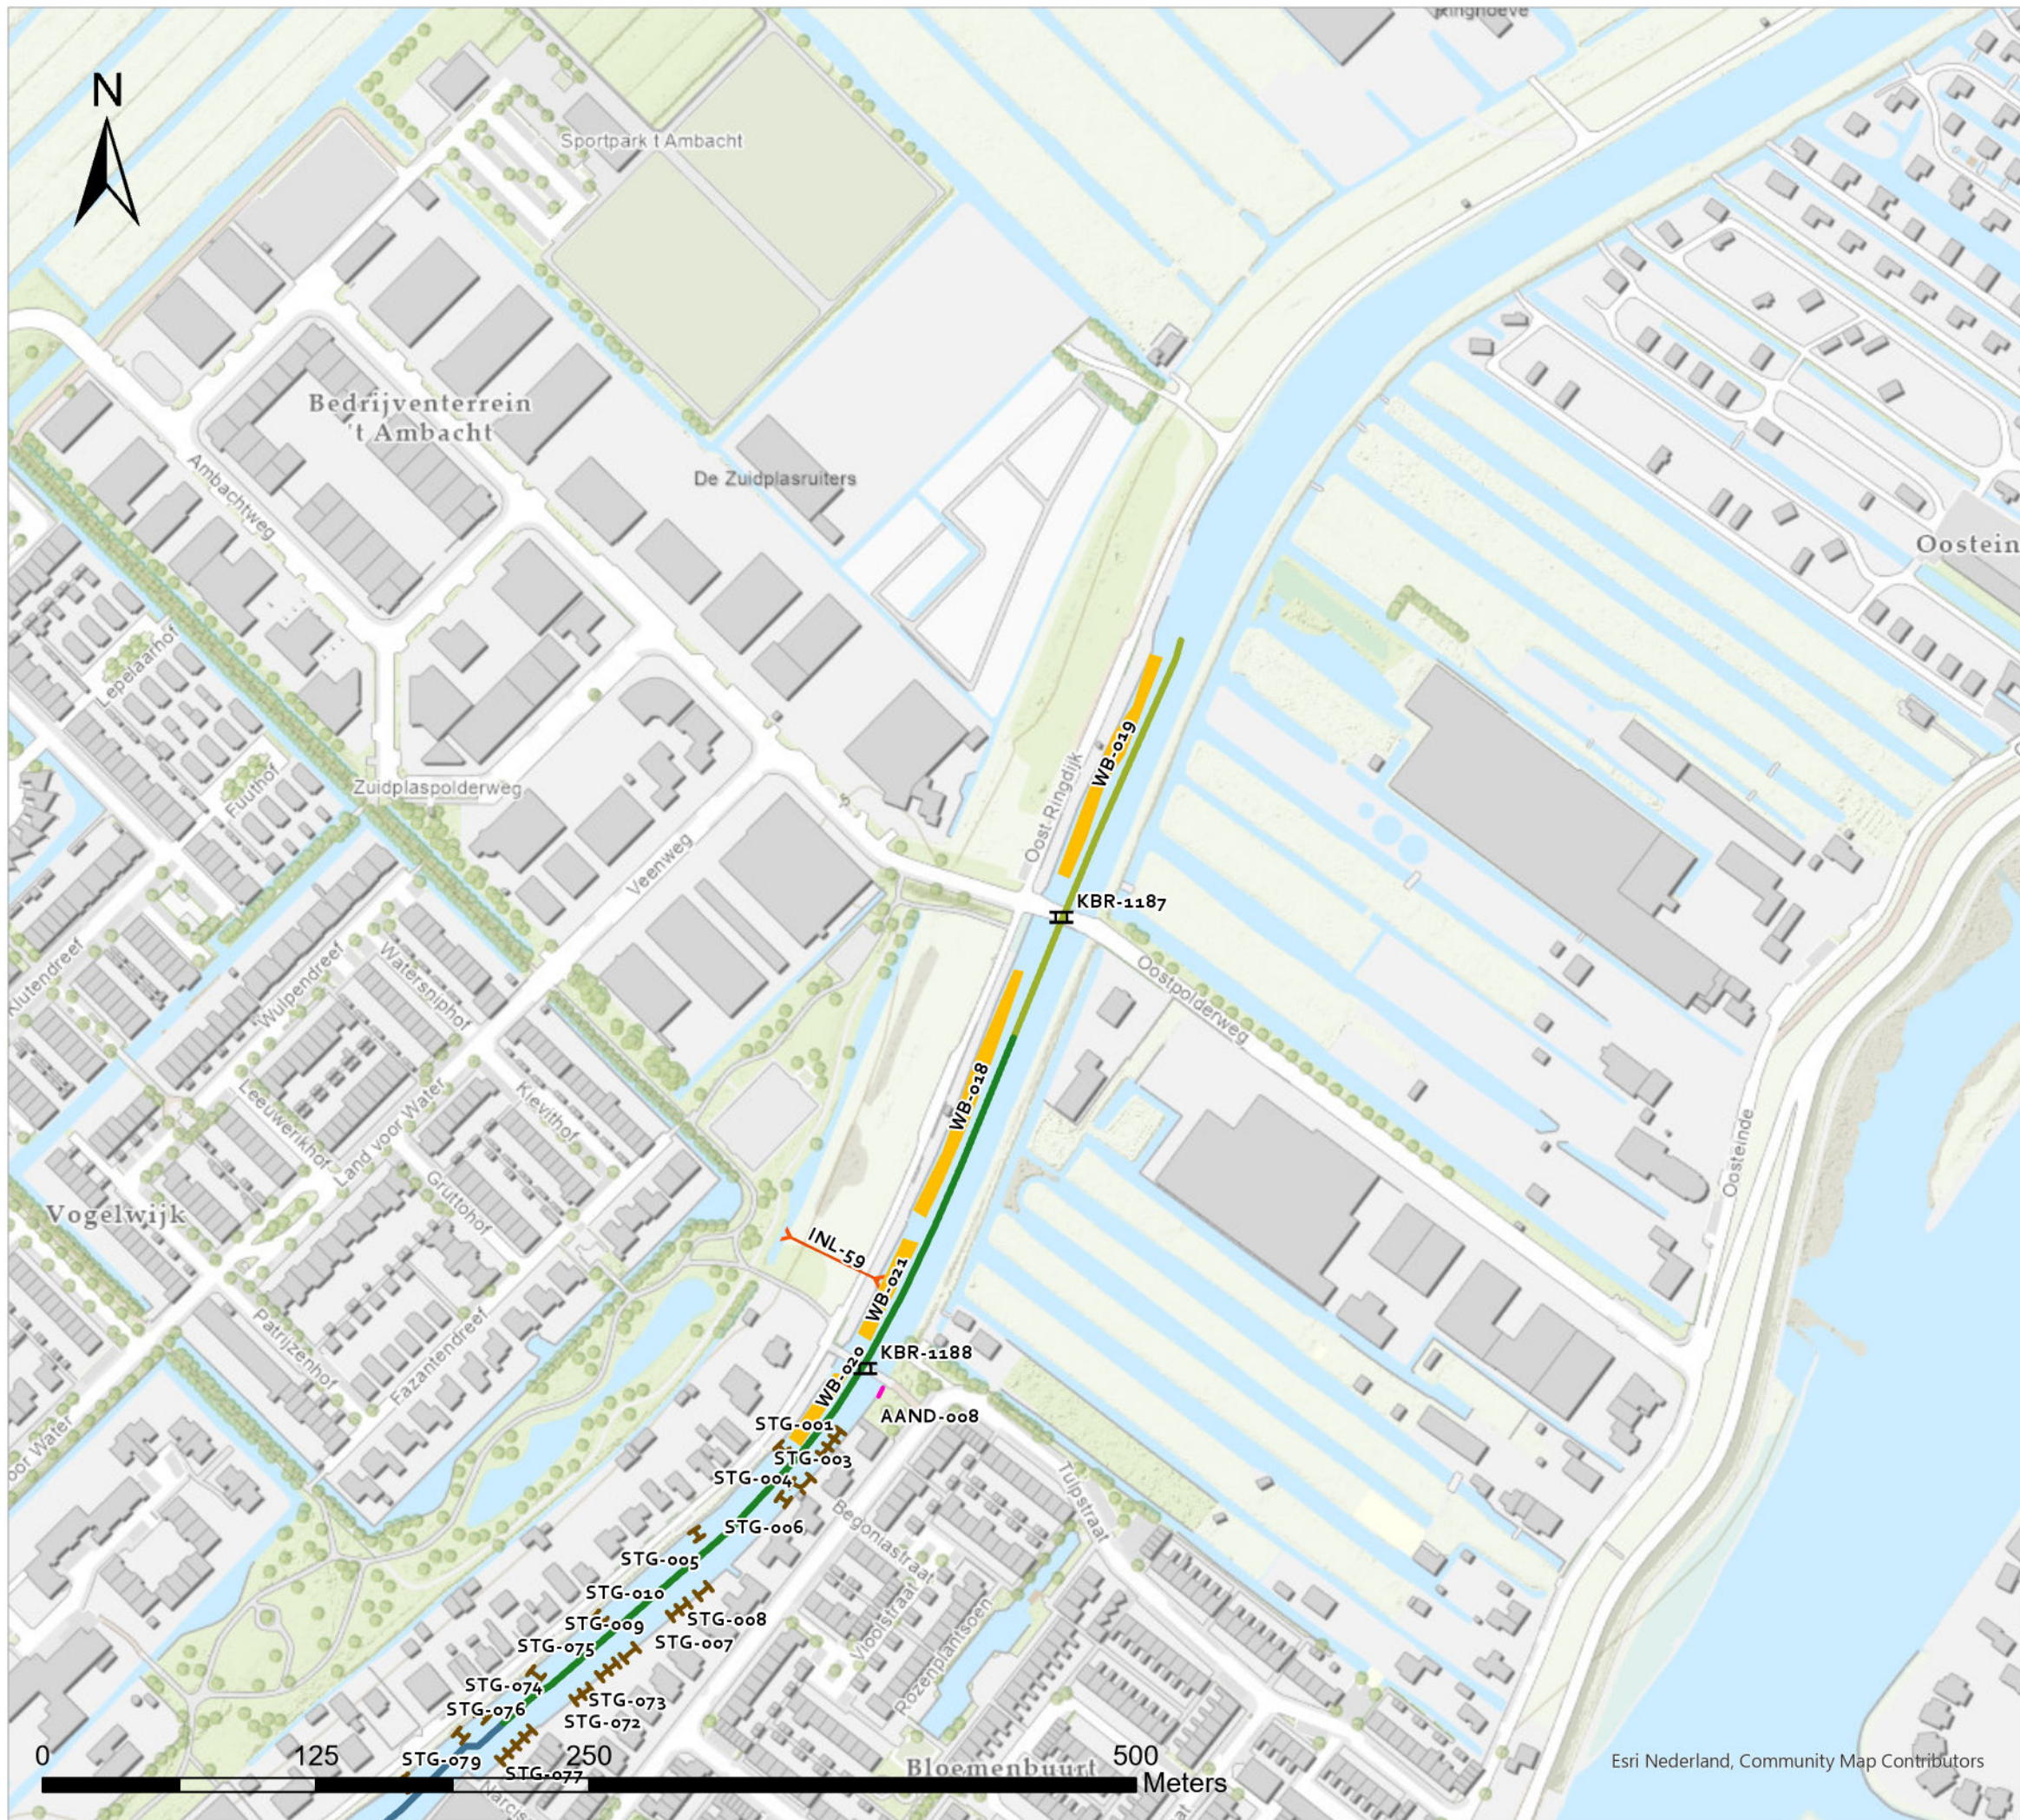

Legenda

-  WOWA-43189-03A
-  WOWA-43189-04A
-  WOWA-43189-04B
-  Brug
-  Inlaat
-  Steiger
-  Woonboot
-  Aandachtspunt

Overzichtstekening kunstwerken

WS-2026-02

Tek. nr. :	T03	14
Bestand :	WS-2026-02.aprx	
Datum :	30-10-2025	
Formaat :	A3	
Get. :	D. Bonnes	
Versie :	01	
Status :	Definitief	
Schaal :	1:3.000	