


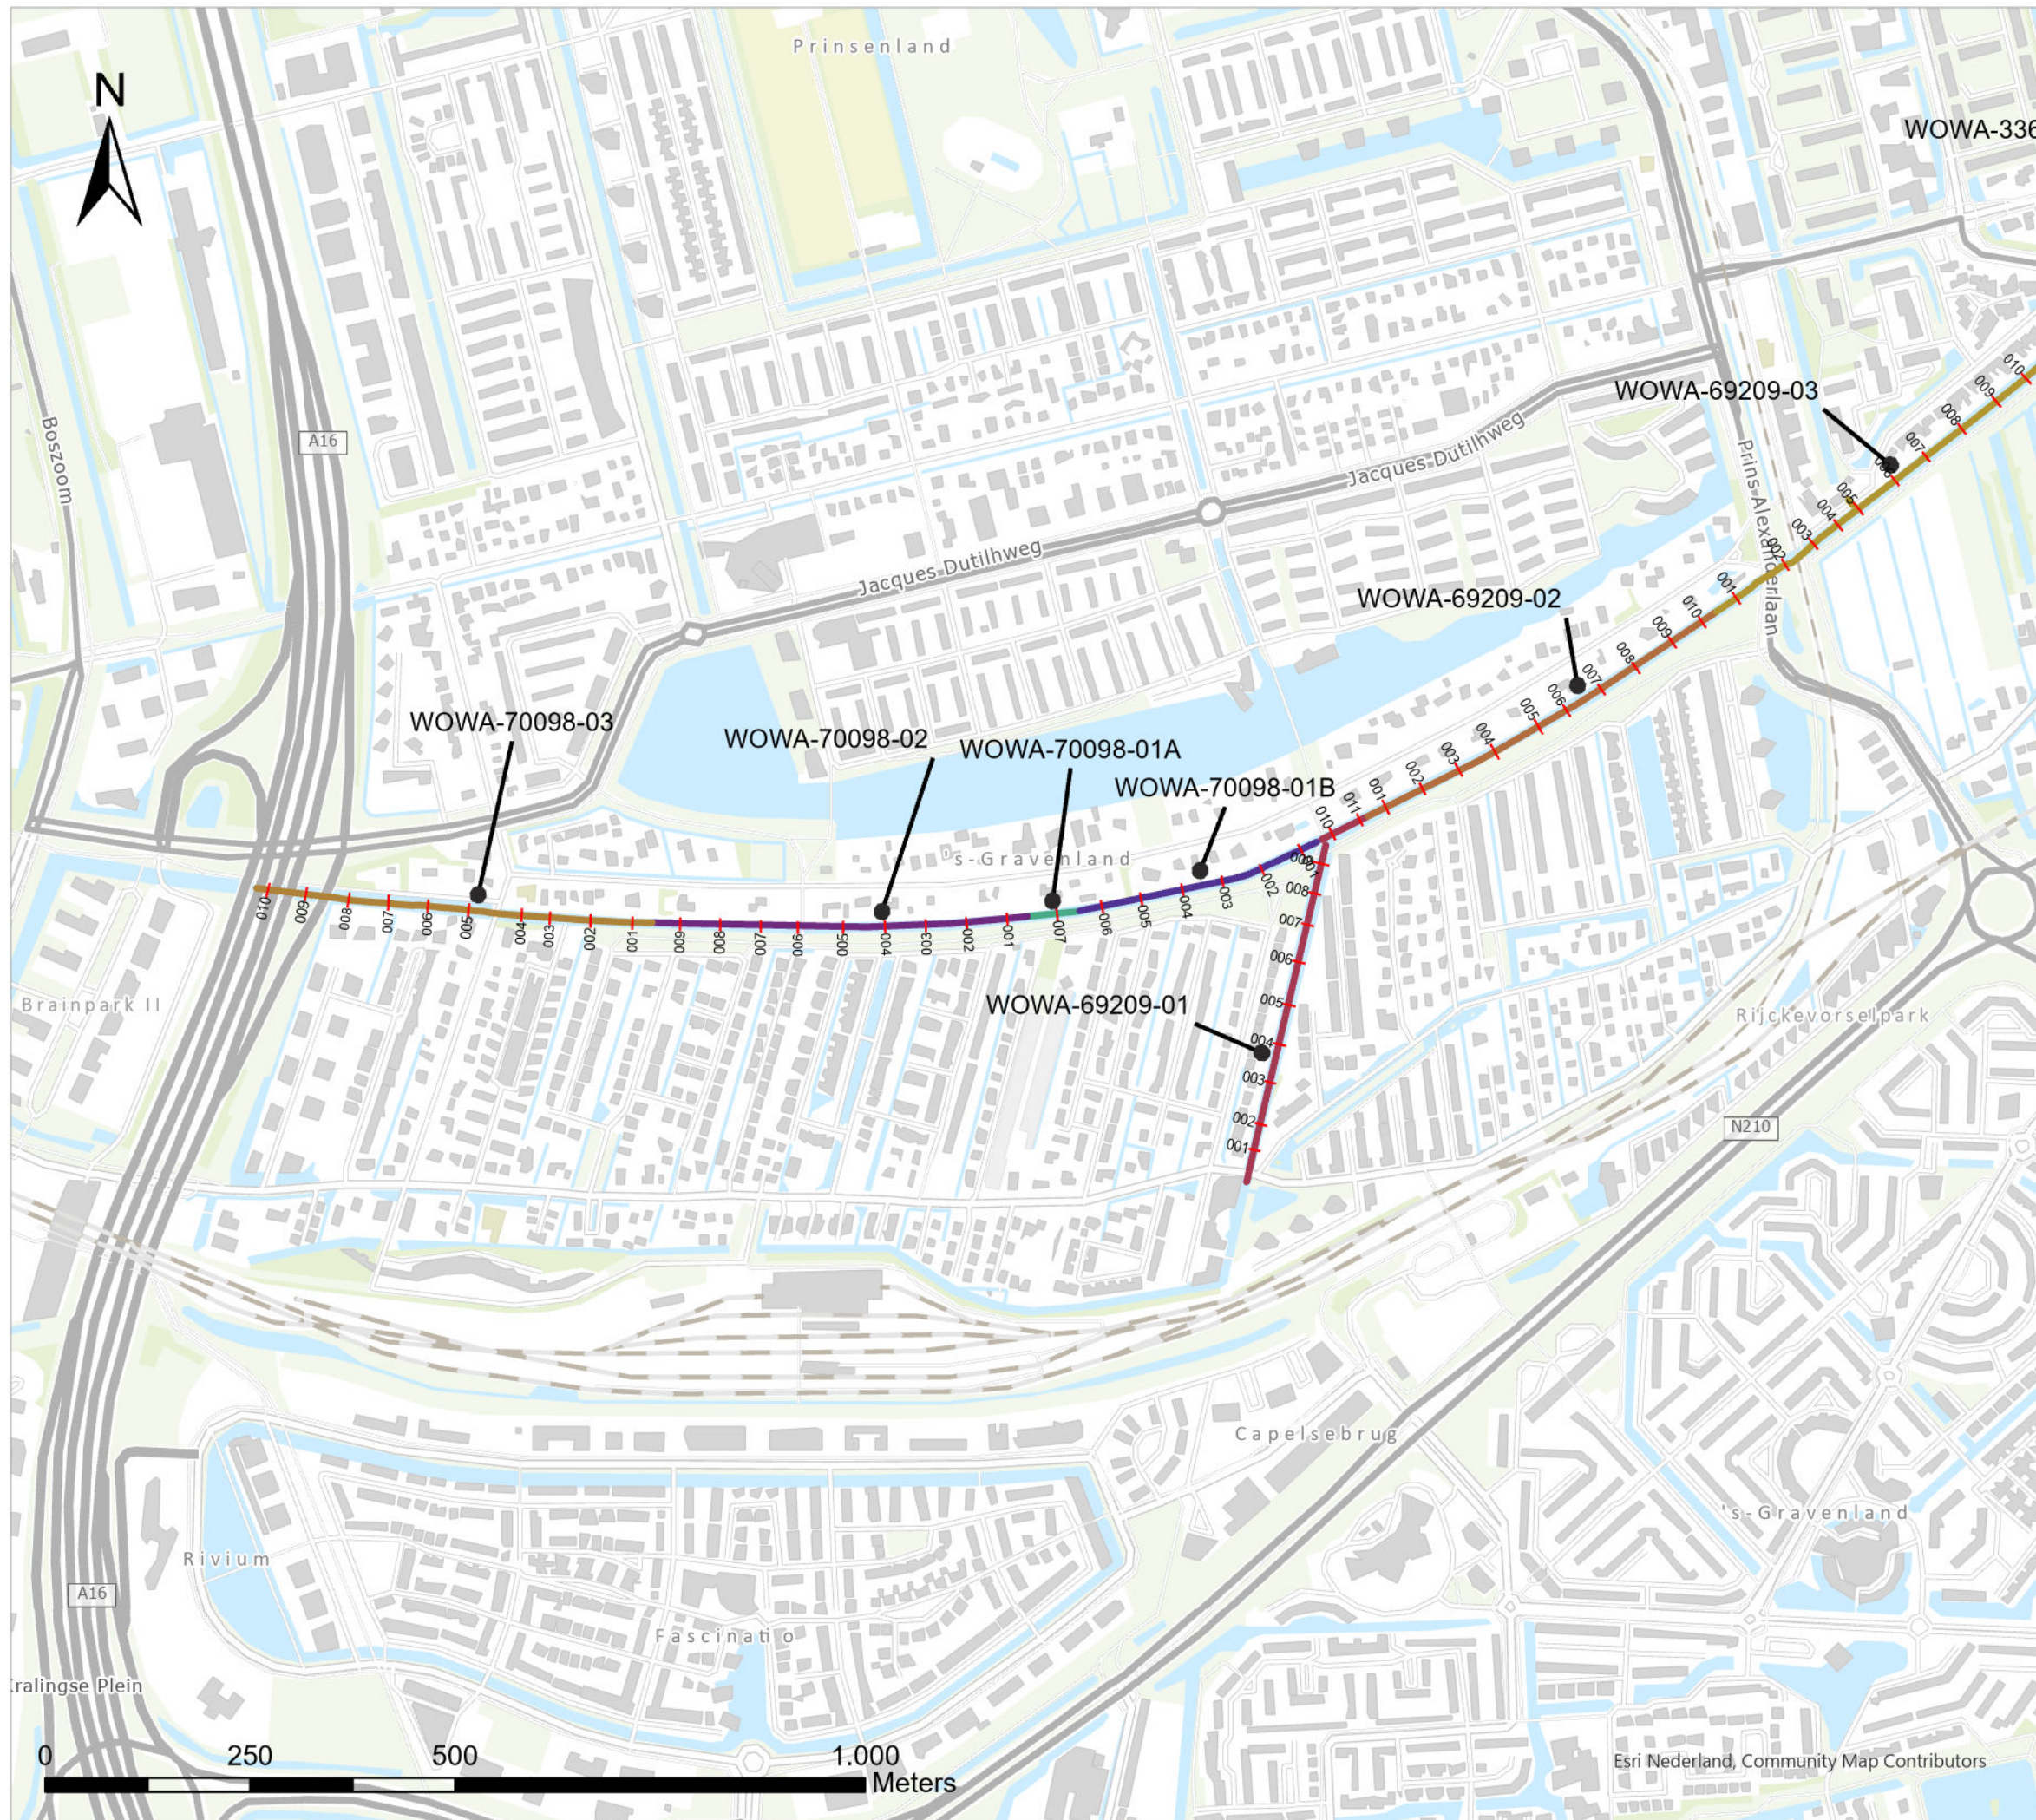

Legenda

— Dwarsprofiel


Monstervak

- WOWA-69209-01
- WOWA-69209-02
- WOWA-70098-01A
- WOWA-70098-01B
- WOWA-70098-02
- WOWA-70098-03
- WOWA-33656-01
- WOWA-69209-03

Overzichtstekening dwarsprofielen

WS-2026-02 - Ringvaart deel 2

Tek. nr. :	T02	1/4
Bestand :	WS-2026-02.aprx	
Datum :	1-9-2025	
Formaat	A3	
Get. :	D. Bonnes	
Versie :	02	
Status :	Definitief	
Schaal :	1:8.000	

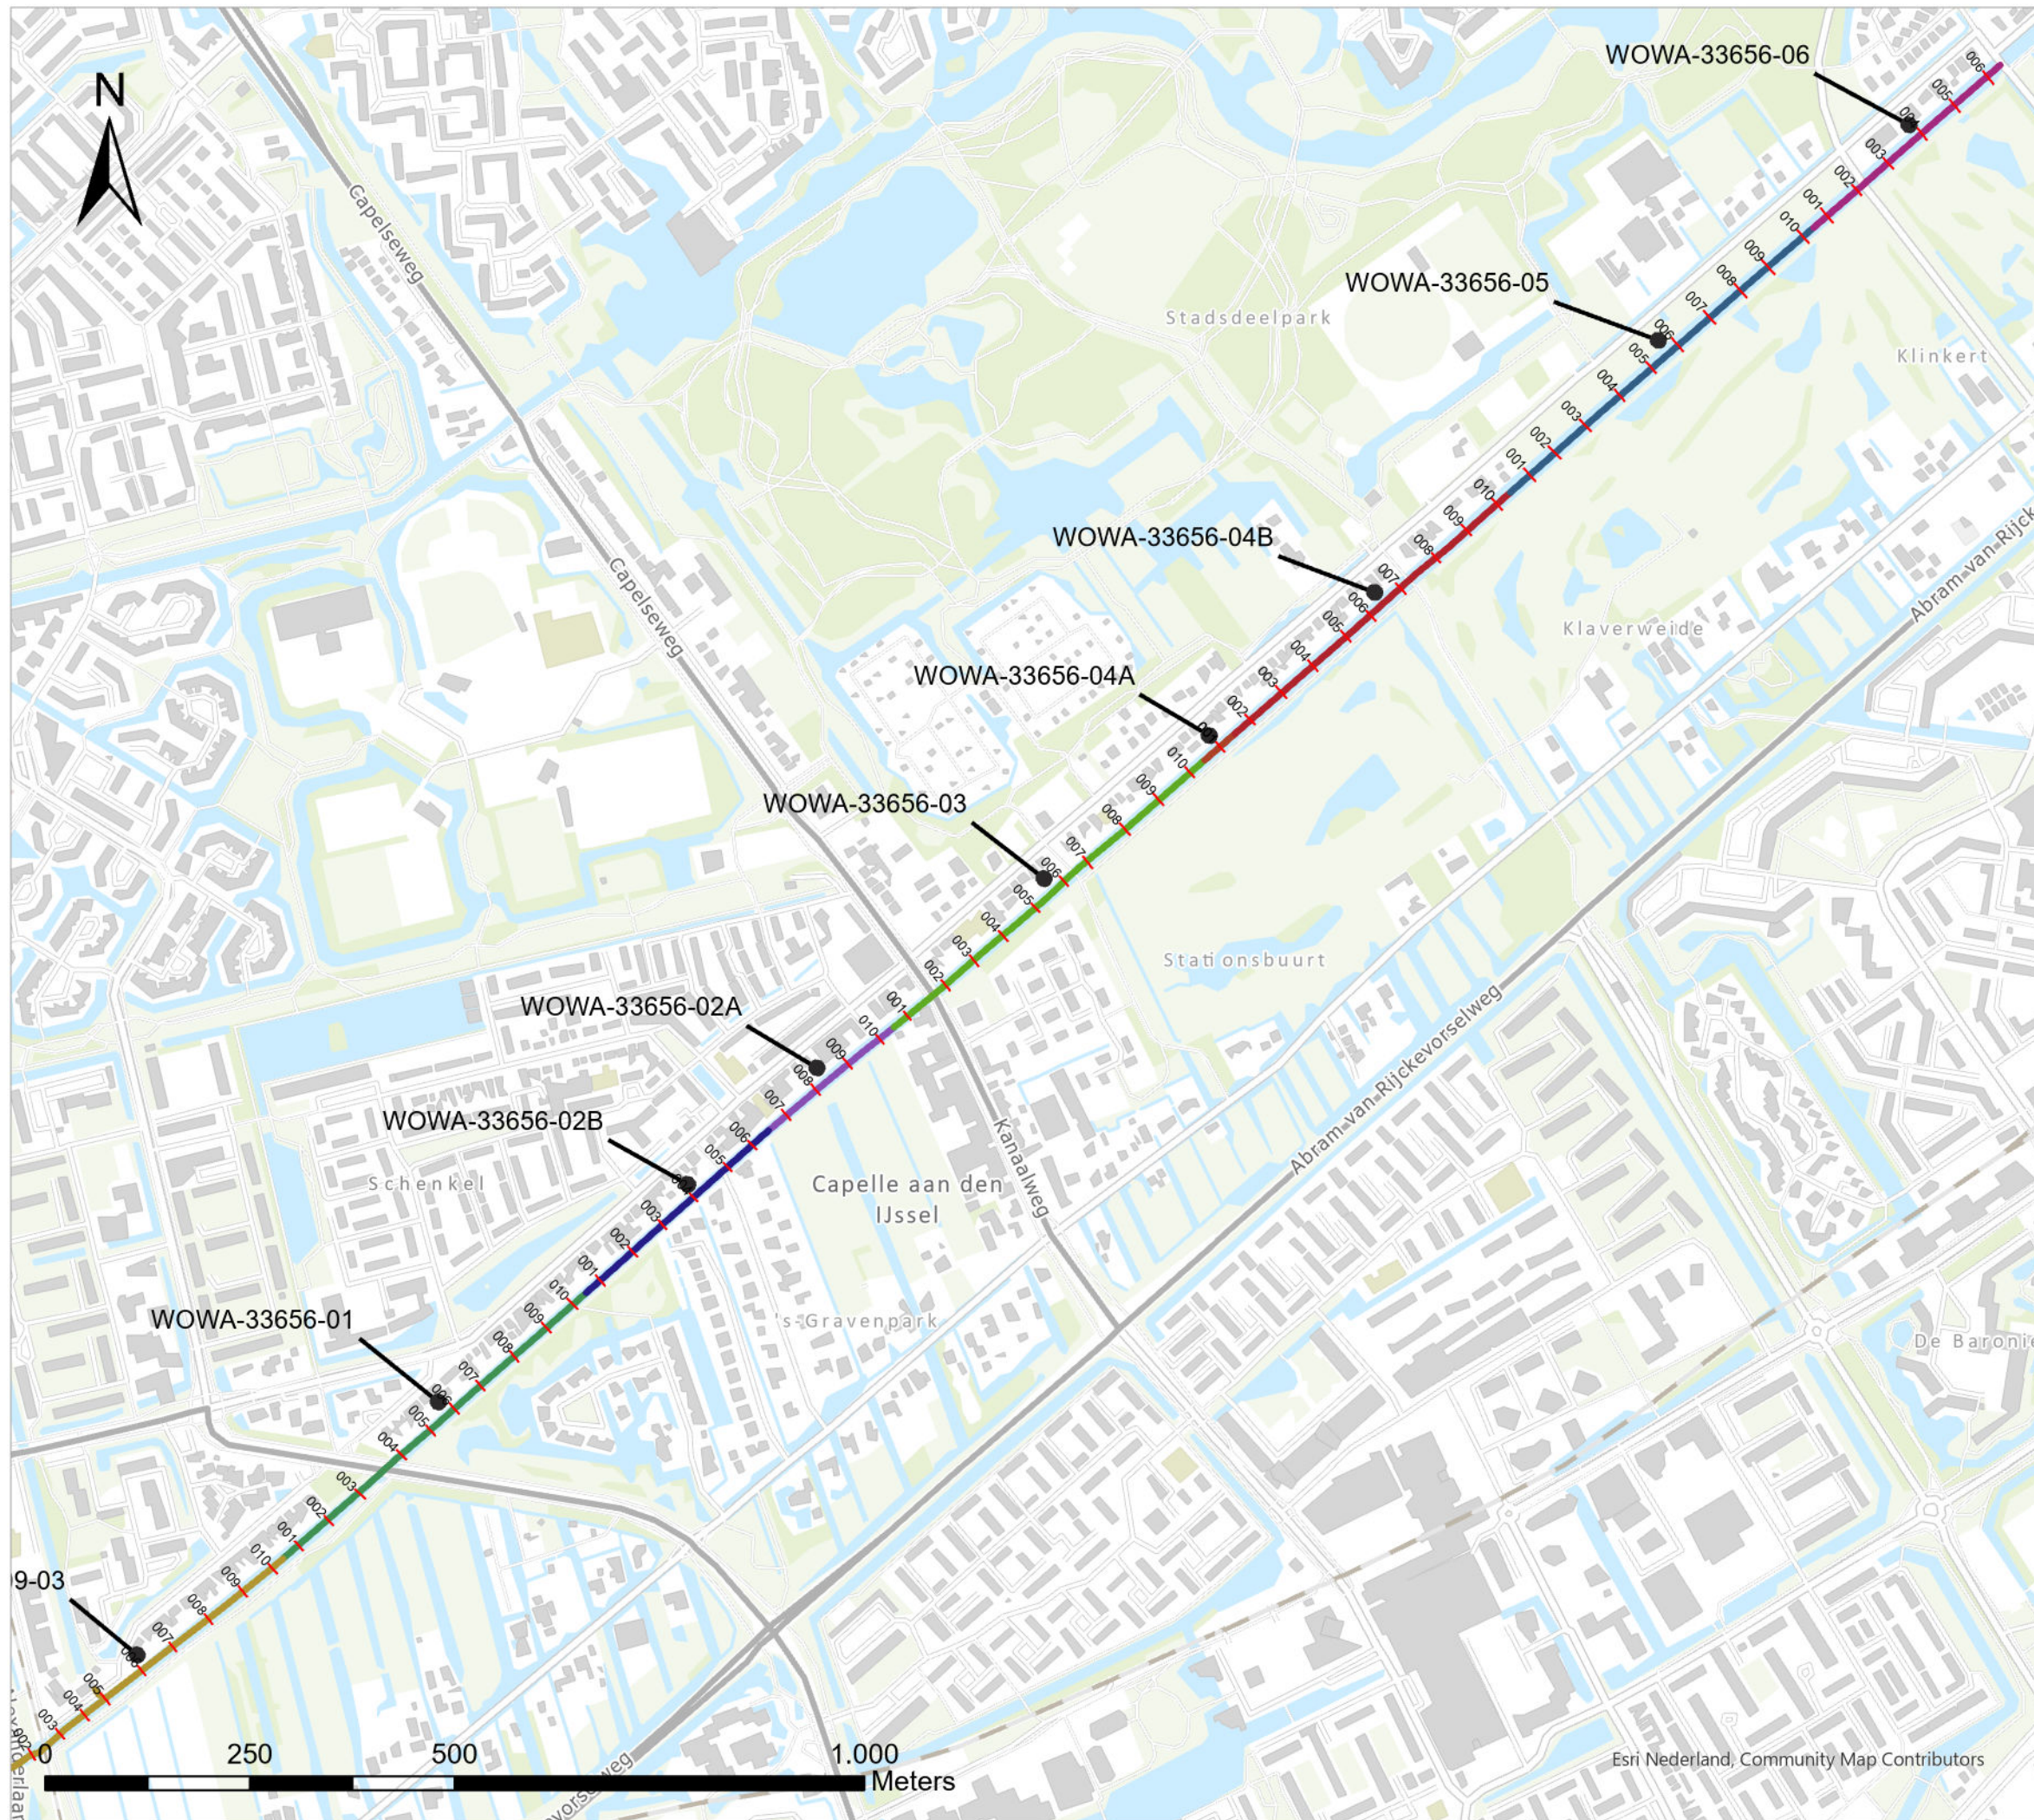

Legenda

— Dwarsprofiel


Monstervak

- WOWA-33656-02A
- WOWA-33656-03
- WOWA-33656-04A
- WOWA-33656-01
- WOWA-33656-02B
- WOWA-33656-04B
- WOWA-33656-05
- WOWA-33656-06
- WOWA-69209-03

Overzichtstekening dwarsprofielen

WS-2026-02 - Ringvaart deel 2

Tek. nr. :	T02	2/4
Bestand :	WS-2026-02.aprx	
Datum :	1-9-2025	
Formaat	A3	
Get. :	D. Bonnes	
Versie :	02	
Status :	Definitief	
Schaal :	1:8.000	

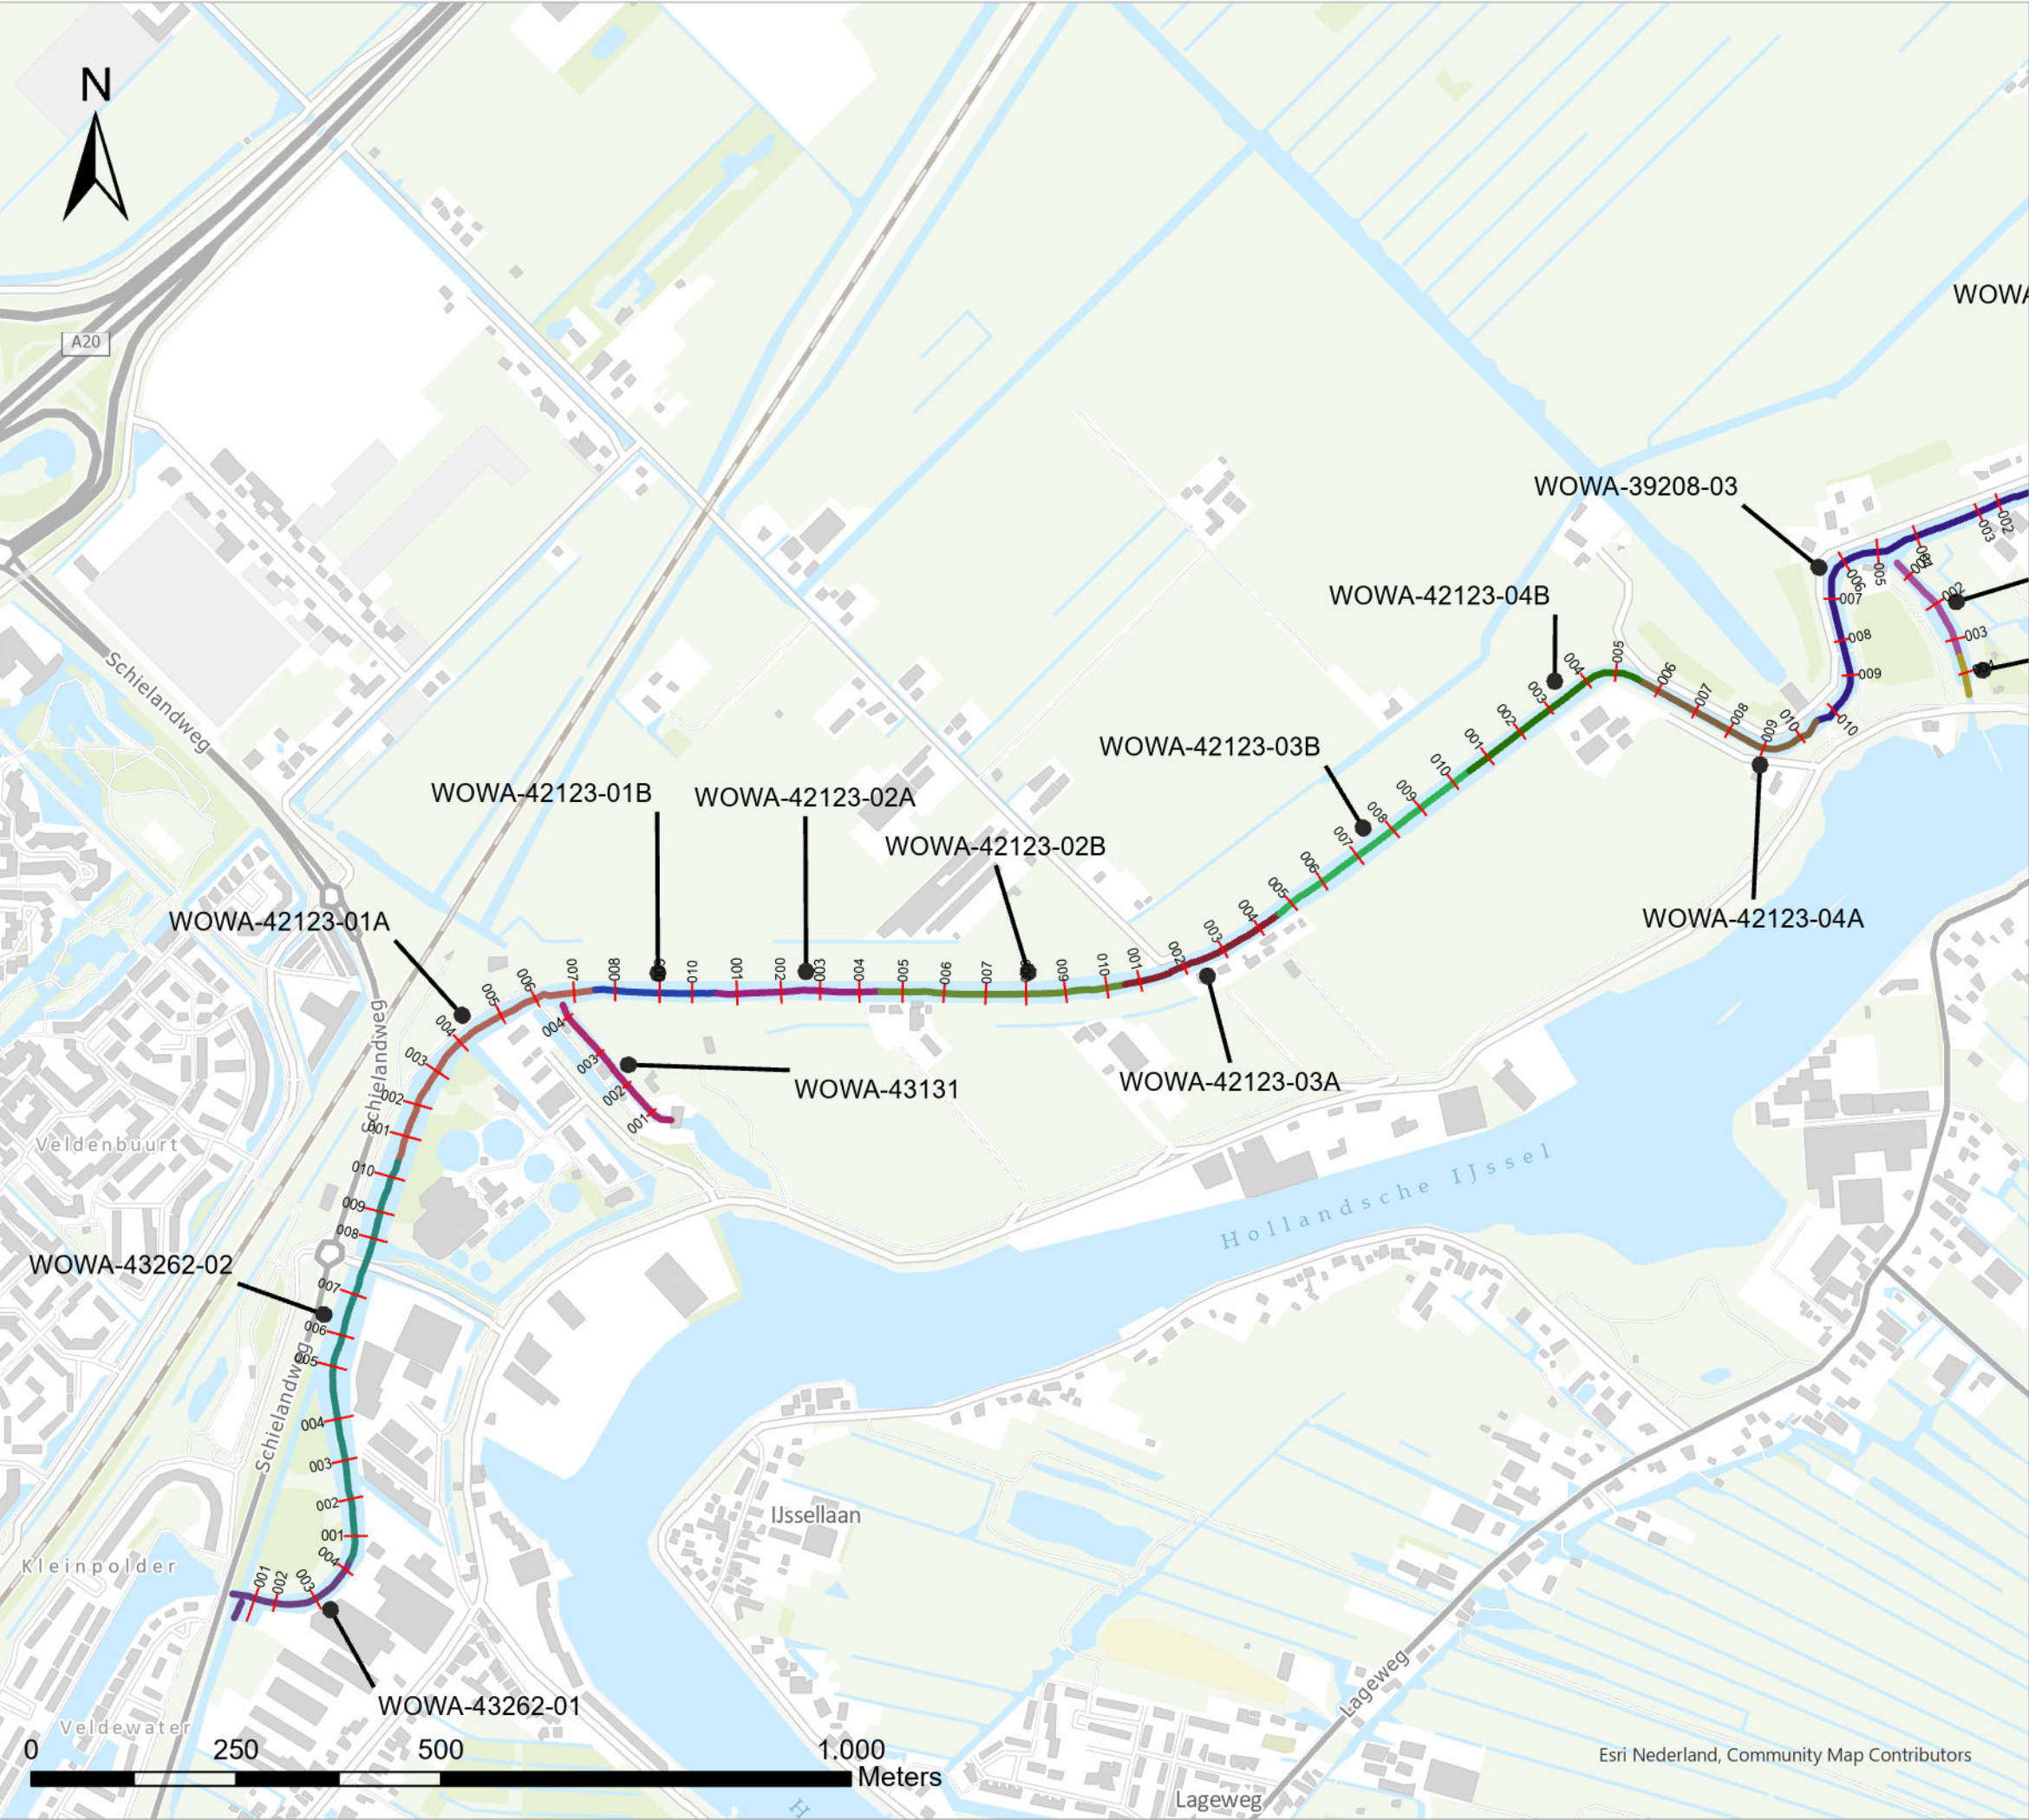



Hoogheemraadschap van
Schieland en de Krimpenerwaard

Maasboulevard 123 - Postbus 4059 - 3006 AB Rotterdam
T. 010 45 37 200 - F. 010 41 30 694 - www.hhsk.nl

Droge voeten en schoon water



Legenda

— Dwarsprofiel


Monstervak

- WOWA-39208-03
- WOWA-42123-01A
- WOWA-42123-01B
- WOWA-42123-02A
- WOWA-42123-02B
- WOWA-42123-03A
- WOWA-42123-03B
- WOWA-42123-04A
- WOWA-42123-04B
- WOWA-43131
- WOWA-43262-01
- WOWA-43262-02
- WOWA-81947A
- WOWA-81947B

Overzichtstekening dwarsprofielen

WS-2026-02 - Ringvaart deel 2

Tek. nr. :	T02	3/4
Bestand :	WS-2026-02.aprx	
Datum :	1-9-2025	
Formaat :	A3	
Get. :	D. Bonnes	
Versie :	02	
Status :	Definitief	
Schaal :	1:8.000	

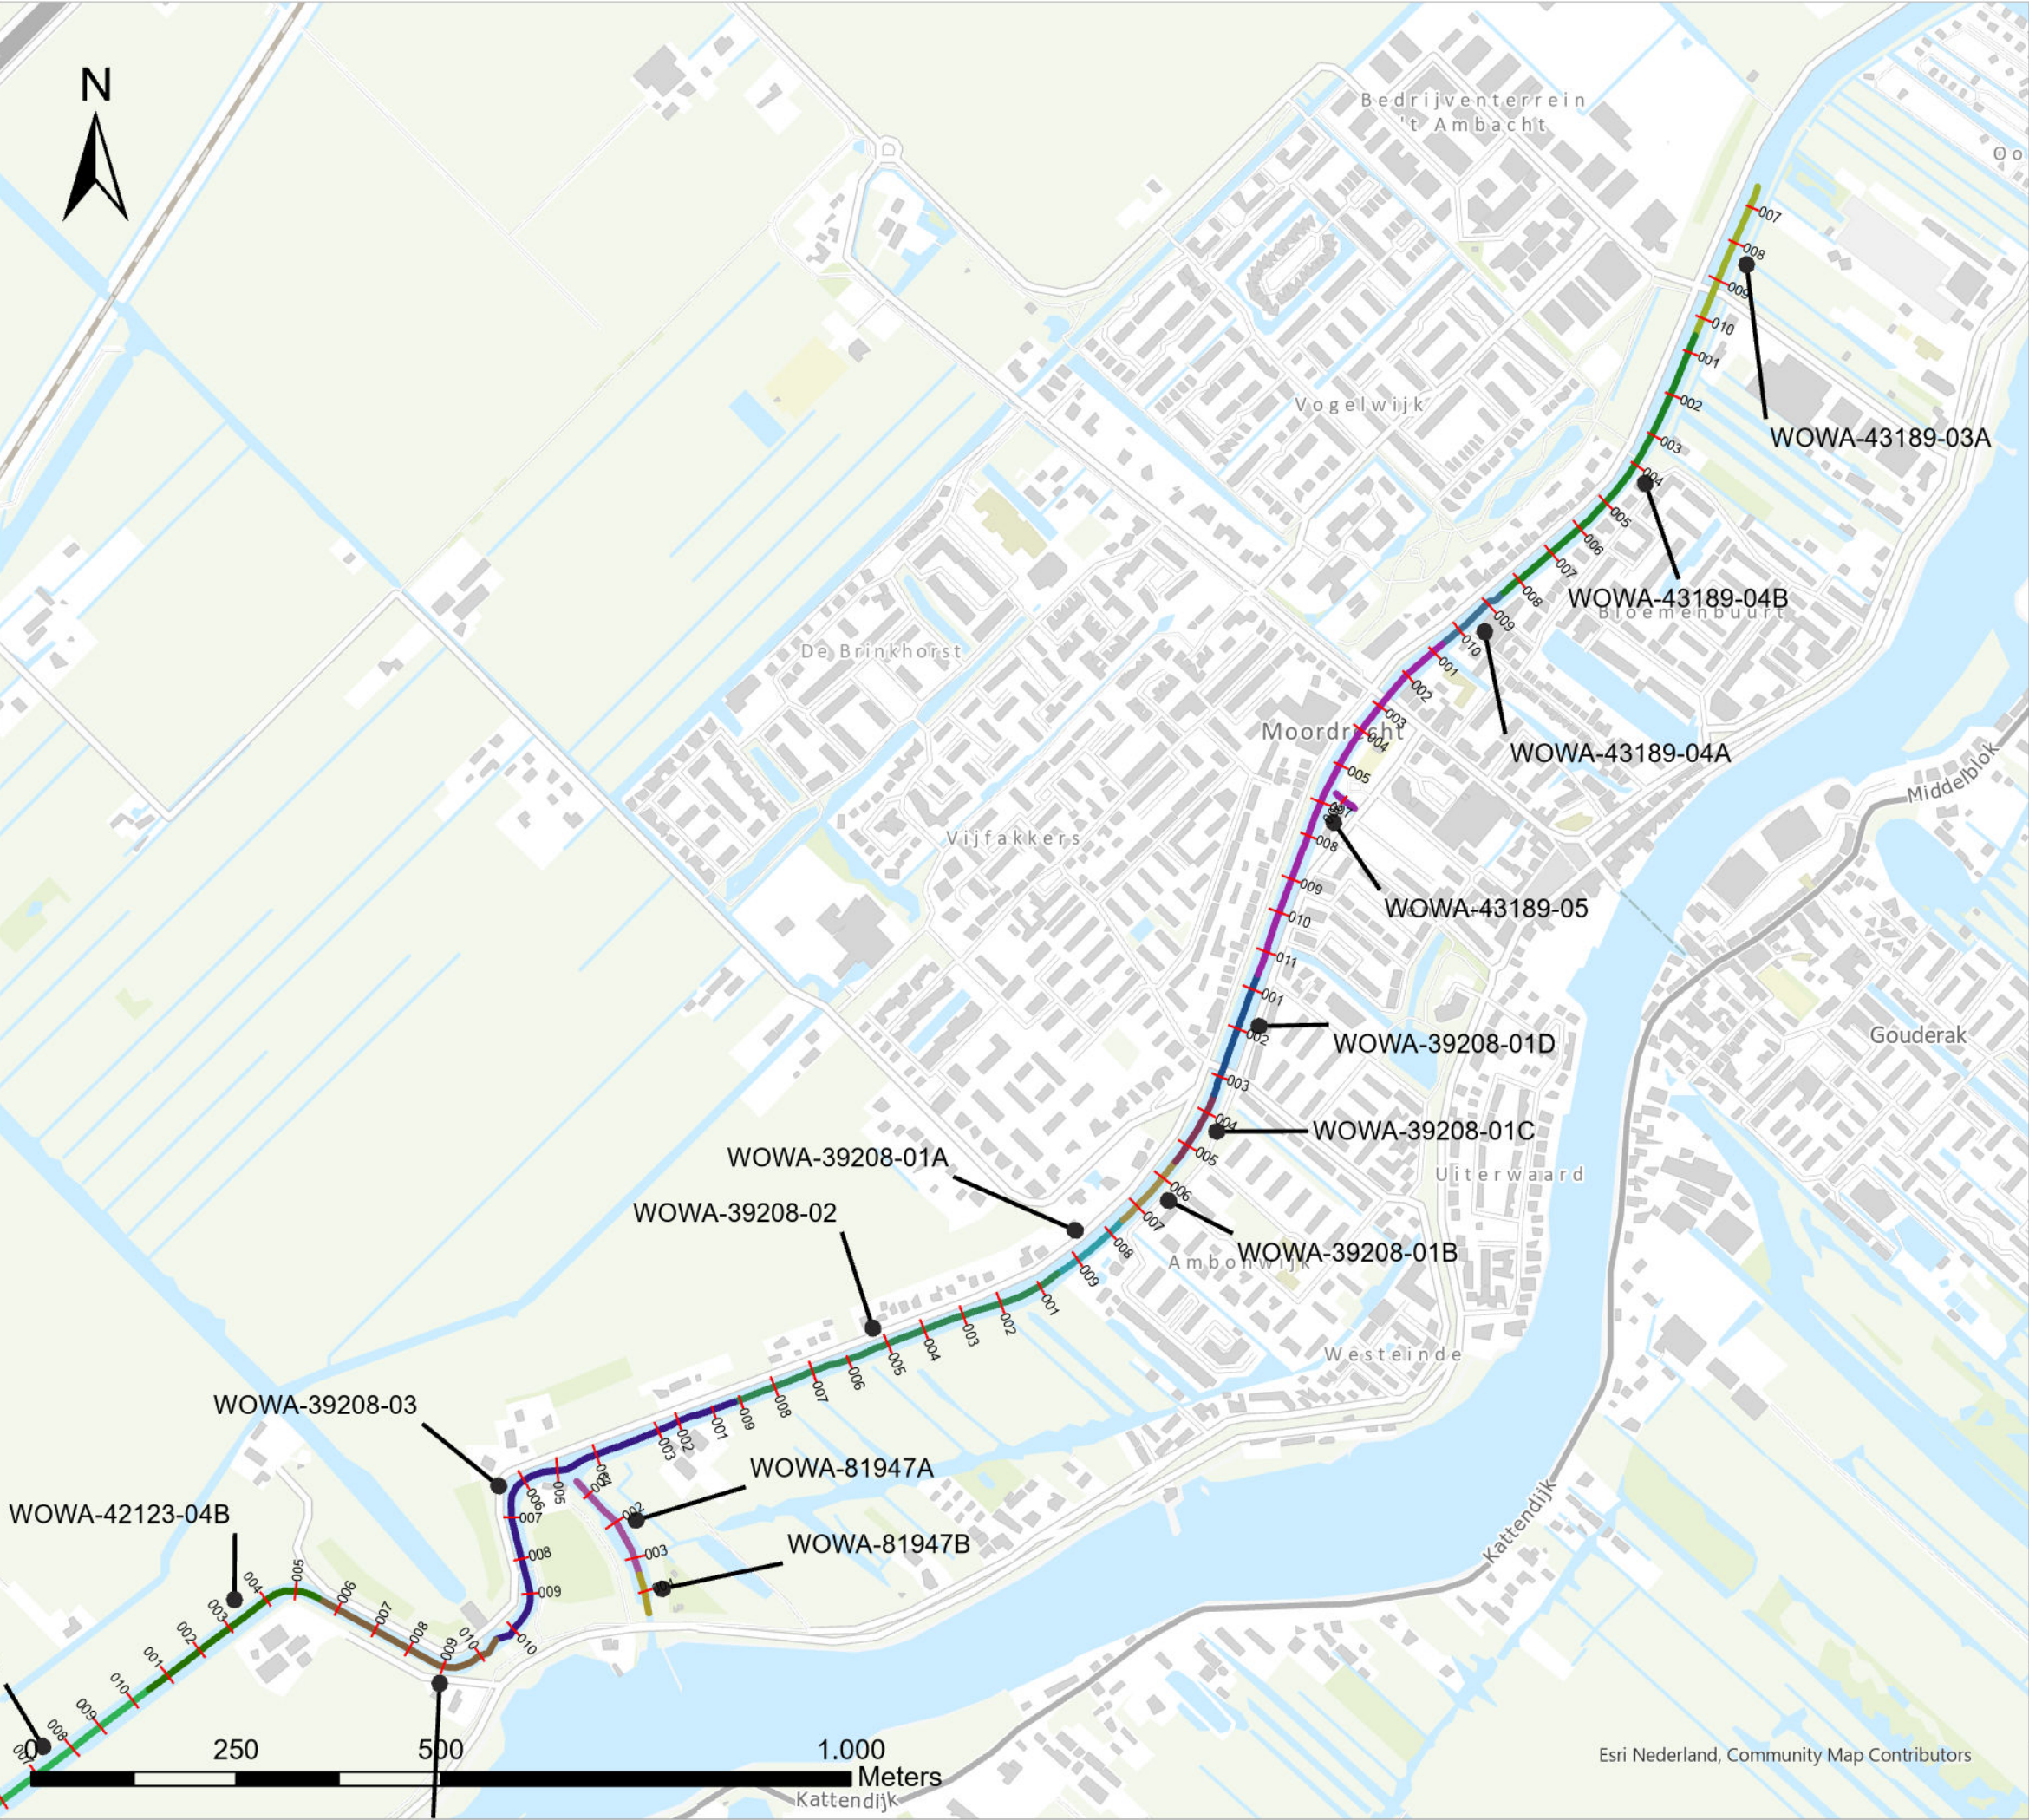



Hoogheemraadschap van
Schieland en de Krimpenerwaard

Maasboulevard 123 - Postbus 4059 - 3006 AB Rotterdam
T. 010 45 37 200 - F. 010 41 30 694 - www.hhsk.nl

Droge voeten en schoon water



Legenda

Dwarsprofiel

Monstervak

- WOWA-39208-01A
- WOWA-39208-01B
- WOWA-39208-01C
- WOWA-39208-01D
- WOWA-39208-02
- WOWA-39208-03
- WOWA-42123-03B
- WOWA-42123-04A
- WOWA-42123-04B
- WOWA-43189-03A
- WOWA-43189-04A
- WOWA-43189-04B
- WOWA-43189-05
- WOWA-81947A
- WOWA-81947B

Overzichtstekening dwarsprofielen

WS-2026-02 - Ringvaart deel 2

Tek. nr. :	T02	4/4
Bestand :	WS-2026-02.aprx	
Datum :	1-9-2025	
Formaat	A3	
Get. :	D. Bonnes	
Versie :	02	
Status :	Definitief	
Schaal :	1:8.000	