


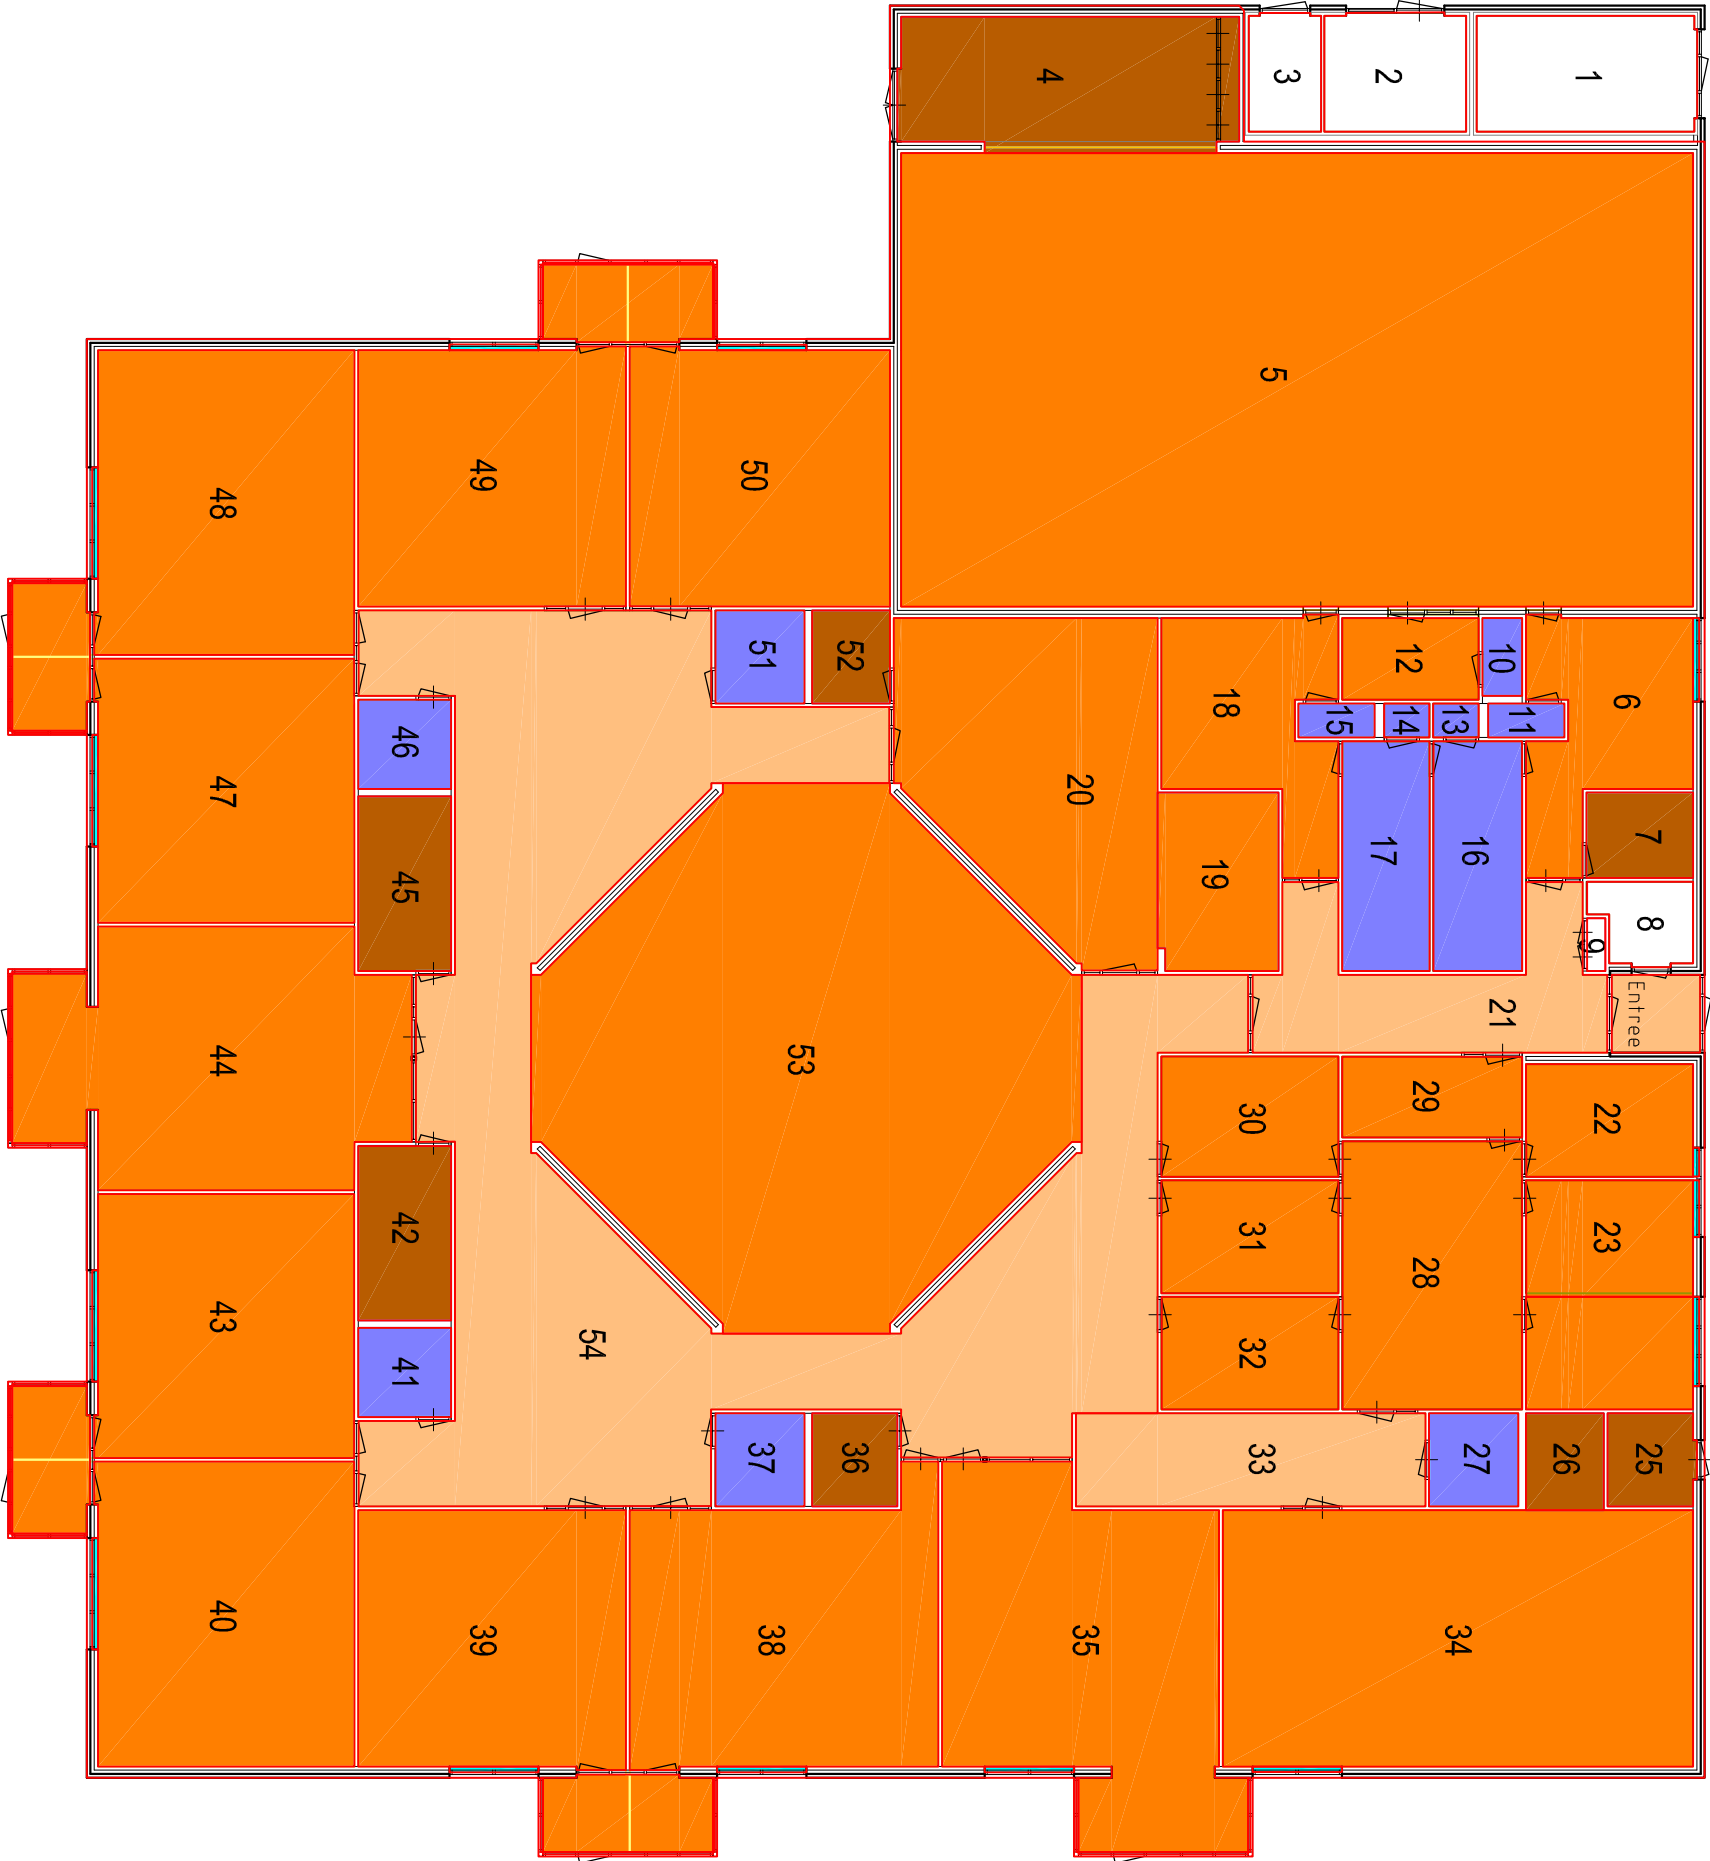

Meetrapportage volgens NEN2580

00-17-bg VVO 1719,40 m² (gearceerd)

00-17-bg BVO 1830,86 m²

- Horizontaal verkeer 260,72 m²
- Sanitair 65,20 m²
- Overige ruimte bergruimte 82,17 m²
- Glaslijncorrectie 7,45 m²
- gebruiksruimte 1303,87 m²
- Vertikaal verkeer 0 m²
- Installatieruimte 6,08 m²
- netto vloeroppervlak 1718,03 m²
- tarraoppervlak 112,83 m²

BVO-bg 1830,86 m²
begane grond

Objectnr	laag	Locatie	BVO	VVO	tarra vloeroppervlakte	netto vloeroppervlakte	Gebouw- installaties	Vertikaal Verkeer	Stalling	Horizontaal verkeer	Sanitair	Overige ruimte	Gebruiks ruimte	Correctie Glaslijn
00-17	bg	Rossinistraat 5	1831	1719	112,83	1718,03	6,08	0	nvt	260,72	65,2	82,16	1303,87	7,45