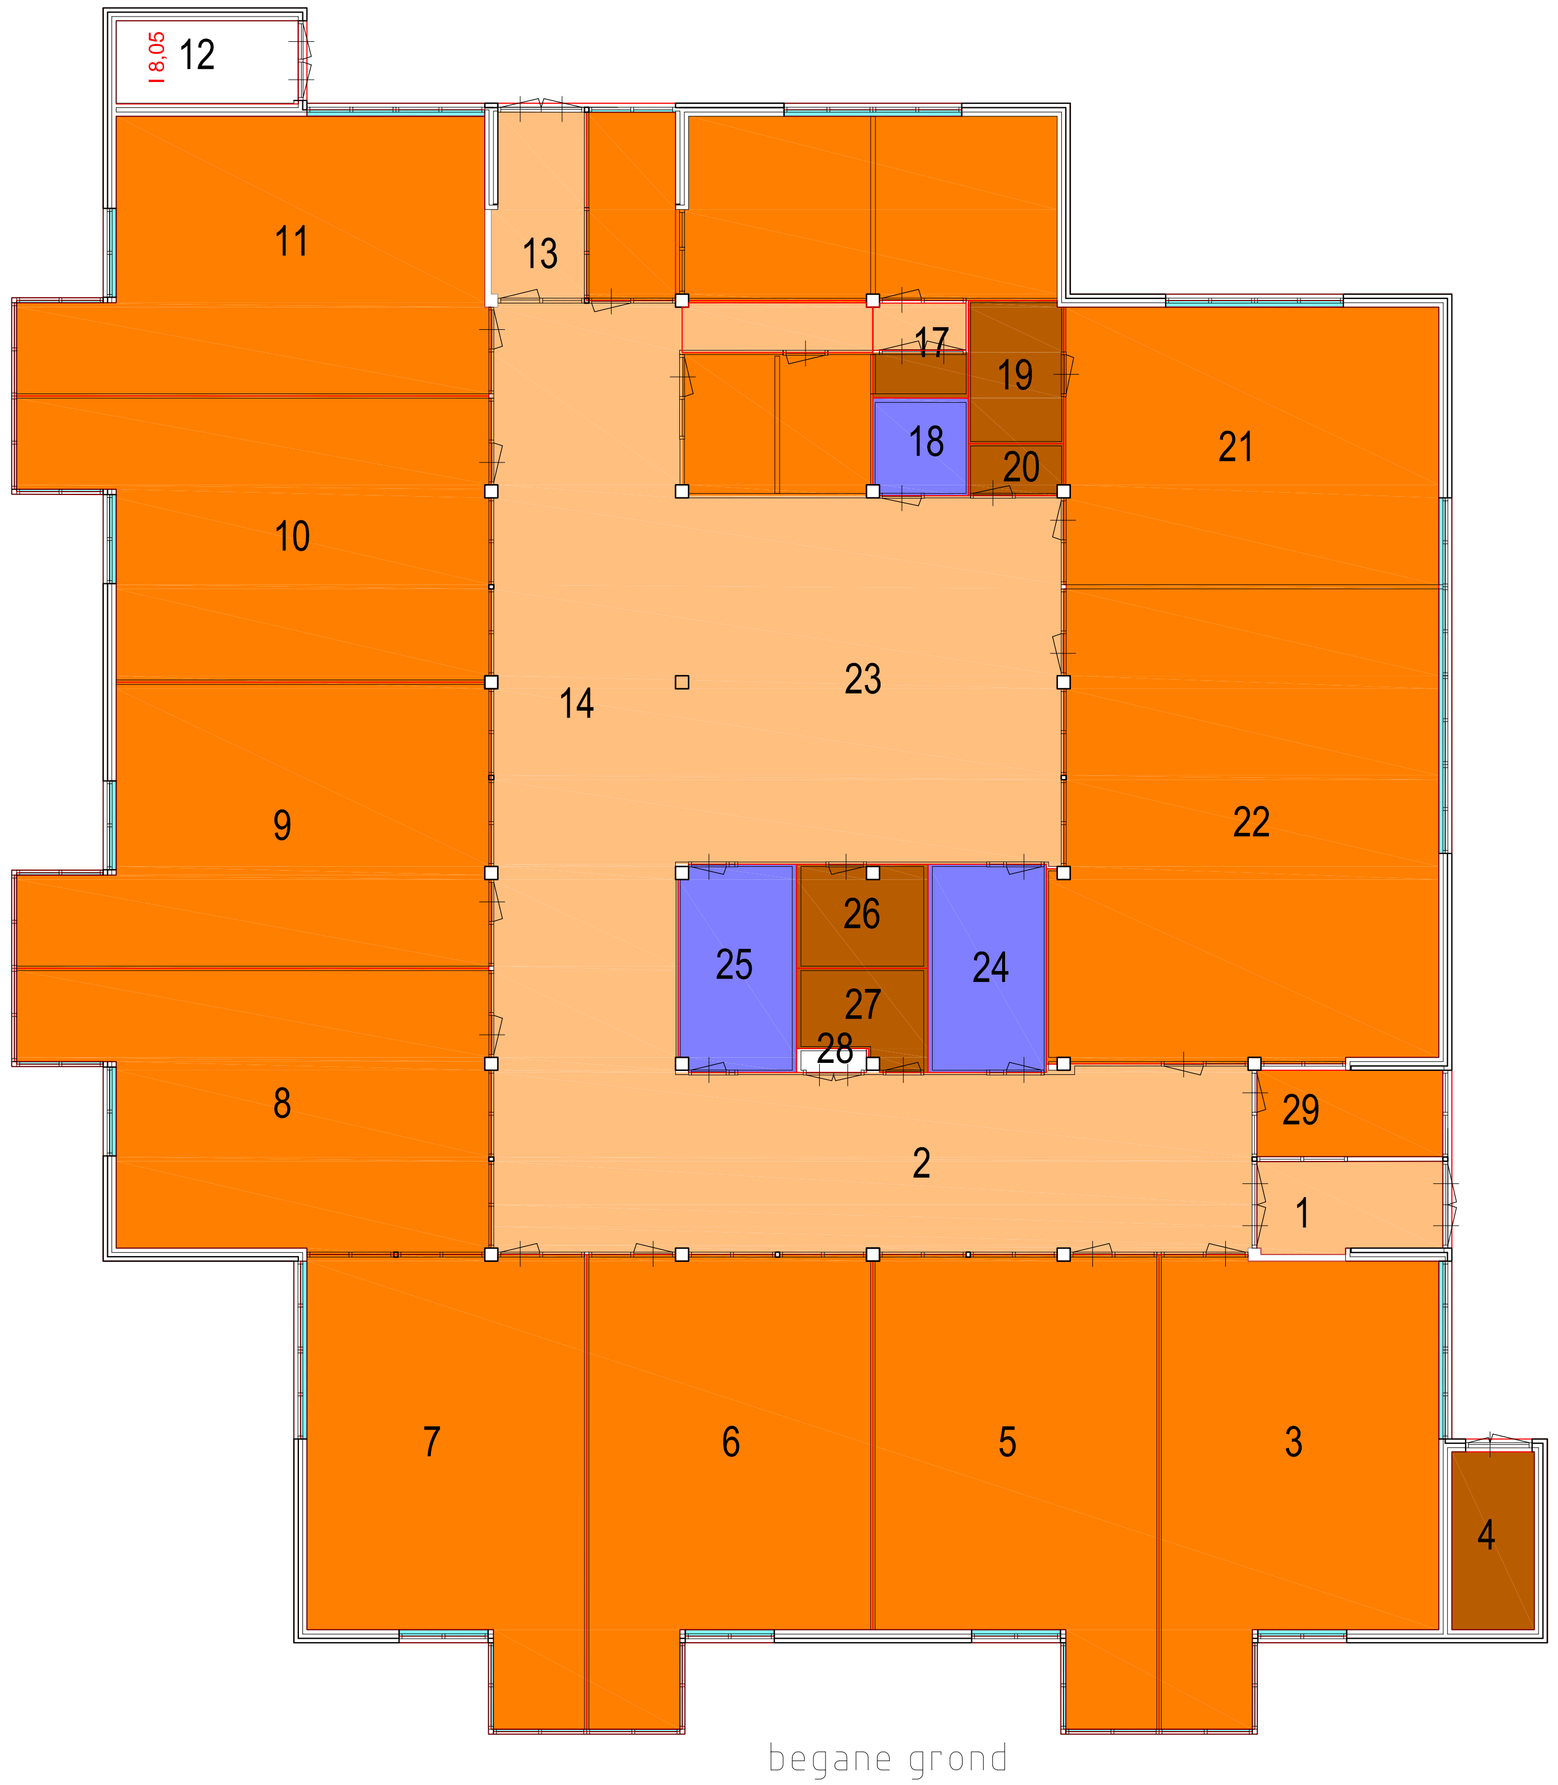

BVO 1085,46 m²

Meetrapportage volgens NEN2580

12-77-bg VVO 1035,97, m² (gearceerd)

12-77-bg BVO 1085,46 m²

Horizontaal verkeer	252,04 m²
Sanitair	30,96 m²
Overige ruimte bergruimte	33,41 m²
Glaslijncorrectie	8,76 m²
Gebruiksruimte	710,80 m²
Vertikaal verkeer	0 m²
Installatieruimte	8,05 m²
netto vloeroppervlak	1035,26 m²
tarraoppervlak	50,20 m²

Objectnr	laag	Locatie	BVO	VVO	tarra Vloeroppervlakte	netto Vloeroppervlakte	Gebouw-installaties	Vertikaal Verkeer	Stalling	Horizontaal verkeer	Sanitair	Overige ruimte	Gebruiks ruimte	Correctie Glaslijn
12-77	bg	Goudsbloemweg 6	1085	1036	50,20	1035,26	8,05	0	nvt	252,04	30,96	33,41	710,8	8,76

WIJZIGINGEN

01-10-2016

Goudsbloemweg 6, 1338 GL

PROJECT:

VVO Meetrapportage NEN2580

Penning architectuur en stedenbouw
Dick Laanweg 2
1321 KE Almere
tel 036 - 5348126
06 - 49034106
architect@kpas.nl
www.kpas.nl

CERTIFICAAT NUMMER: 440-2016

OBJECT NR.: 12-77VVO