


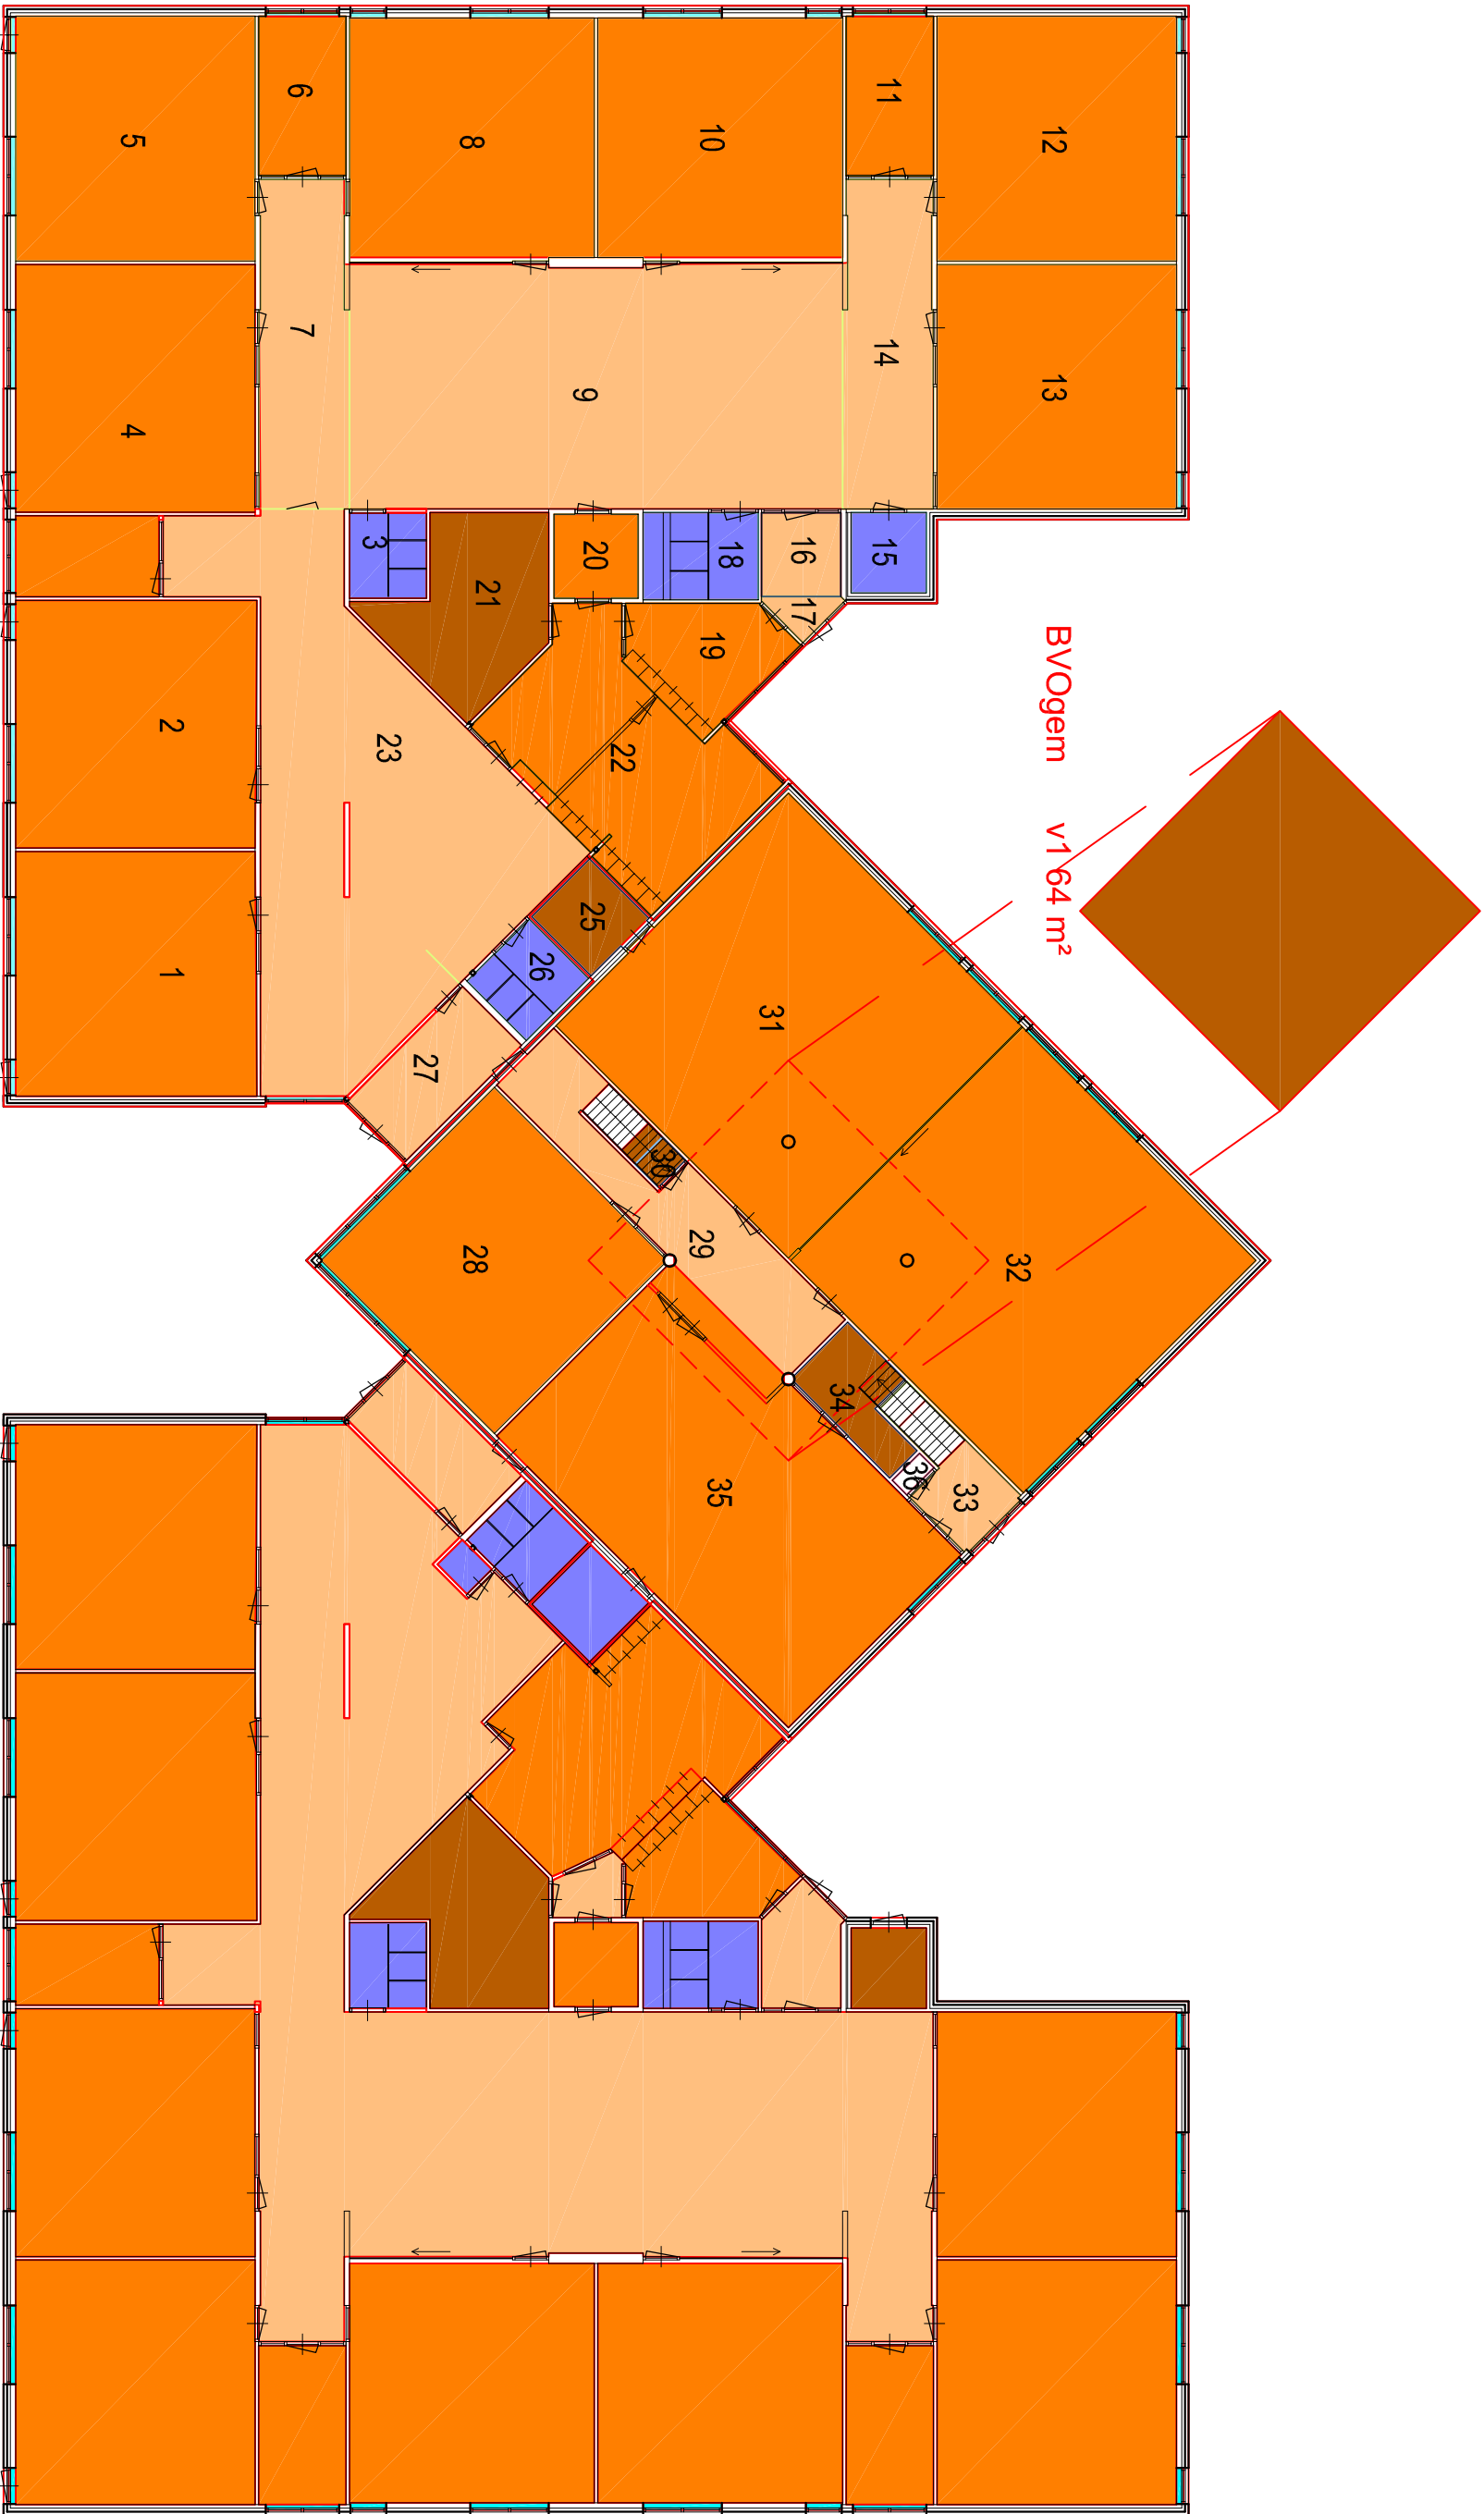

BVO 00-06 totaal bg 838,74 m²

BVOgem bg 388,25 m²  
BVOgem v1 64 m²

BVO 00-16 bg 838,74 m²

begane grond

| Objectnr | laag | Locatie                                | BVO  | VVO | tarra | netto  | Gebouw-<br>installaties | Vertikaal<br>Verkeer | Stalling | Horizontaal<br>verkeer | Sanitair | Overige<br>ruimte | Gebruiks<br>ruimte | Correctie<br>Glaslijn |
|----------|------|----------------------------------------|------|-----|-------|--------|-------------------------|----------------------|----------|------------------------|----------|-------------------|--------------------|-----------------------|
| 00-06    | bg   | Zonnebloemweg 66                       | 839  | 786 | 59,87 | 778,87 | 0,00                    | 0                    | nvt      | 260,91                 | 24,54    | 20,24             | 473,18             | 6,99                  |
| 50%      | bg   | gemeenschappelijk                      | 388  | 361 | 26,03 | 362,22 | 0,64                    | 3,52                 | nvt      | 28,77                  | 5,6      | 14,38             | 309,31             | 3,38                  |
| 50%      | v1   | gemeenschappelijk                      | 64   | 64  | 0,00  | 64,00  | 0,00                    | 0                    | nvt      | 0                      | 0        | 64                | 0                  | 0                     |
| 00-06    |      | Zonnebloemweg 66 incl 50% gemeenschap. | 1065 | 999 | 73    | 992    | 0                       | 2                    |          | 275                    | 27       | 59                | 628                | 9                     |

WIZIENINGEN

01-10-2016

 **Penning**  
architectuur en stedenbouw

Dick Laanweg 2  
1321 KE Almere  
architect@kpas.nl

tel 036 - 5348126  
06 - 49034106  
www.kpas.nl

PROJECT: Zonnebloemweg 66, 1338 TV

VVO Meetrapportage NEN2580

CERTIFICAAT NUMMER: 440-2016

OBJECT NR.: 00-06VVO