


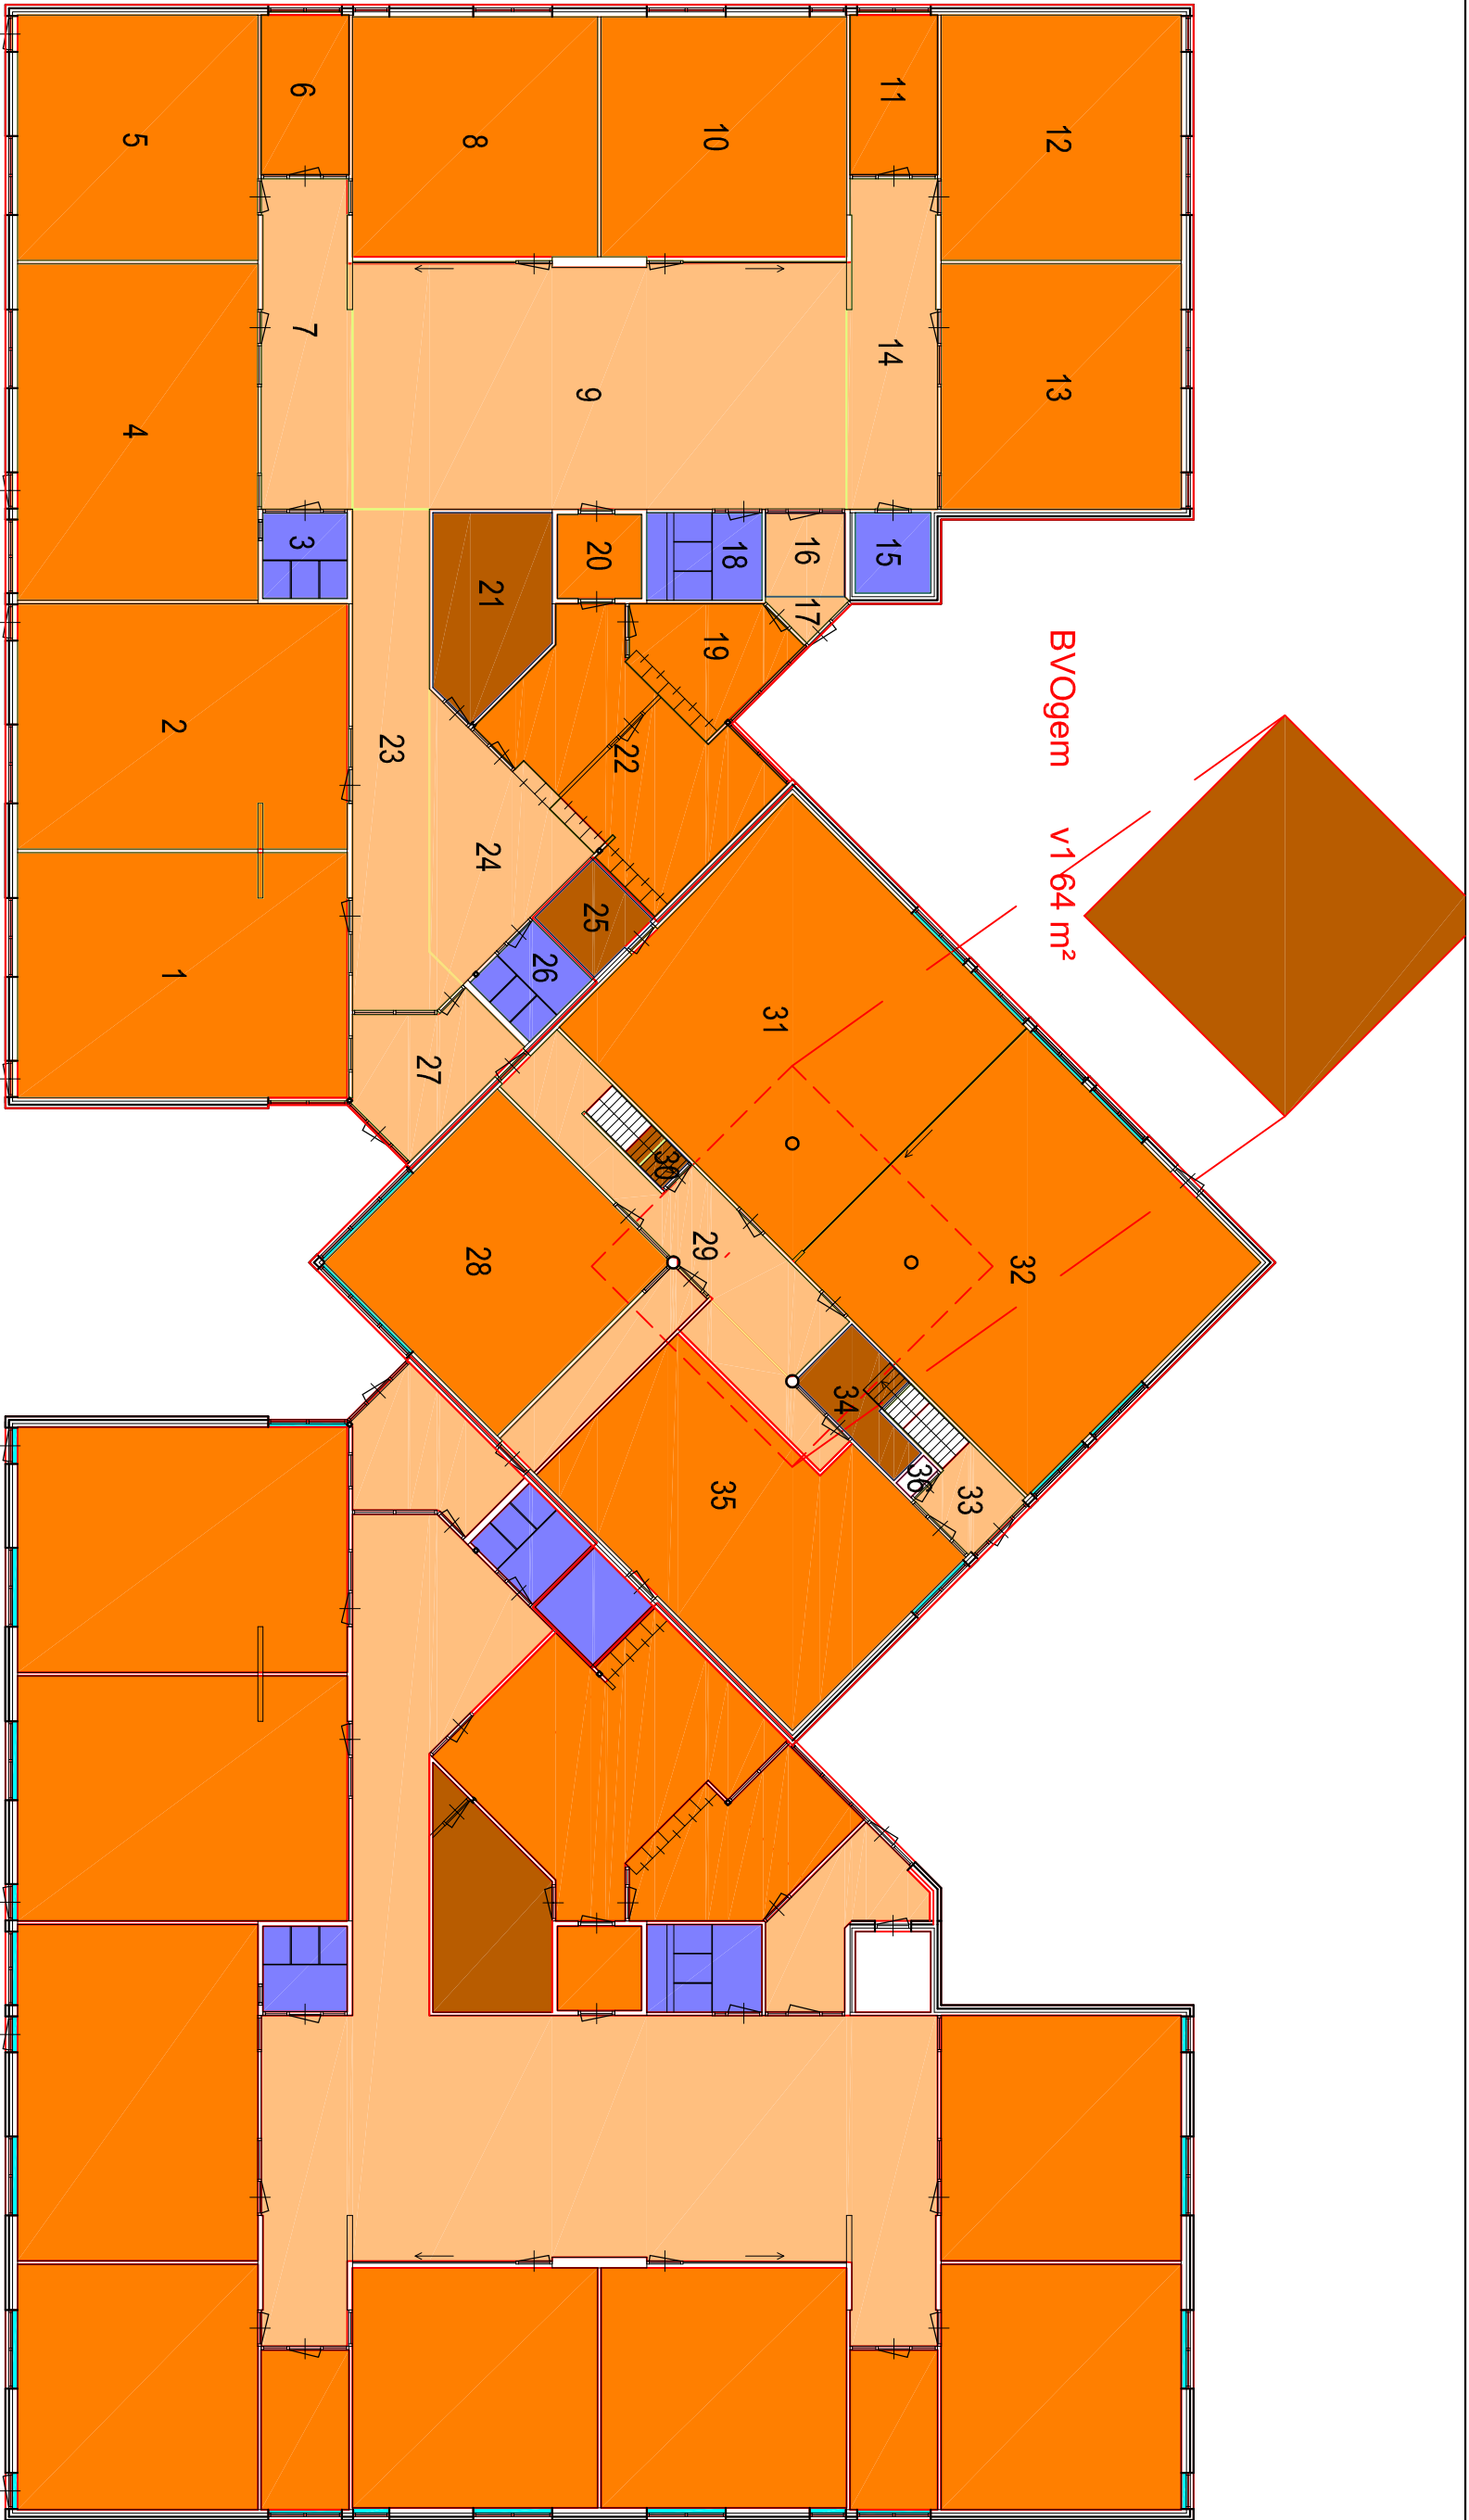

BVO 00-20 totaal bg 838,50 m²

BVO 00-09 totaal bg 852,90 m²

BVOgem bg 388,25 m²
BVOgem v1 64 m²

Objectnr		laag	Locatie	BVO	VVO	tarra	netto	Gebouw- installaties	Vertikaal Verkeer	Stalling	Horizontaal verkeer	Sanitair	Overige ruimte	Gebruiks ruimte	Correctie Glaslijn
00-20		bg	Bongerstraat 2	839	787	58,89	779,61	0,00	0	nvt	223,03	25,03	17,29	514,26	6,99
50%		bg	gemeenschappelijk	388	360	27,52	360,73	0,64	3,52	nvt	45,23	5,6	14,38	291,36	3,38
50%		v1	gemeenschappelijk	64	64	0,00	64,00	0,00	0	nvt	0	0	64	0	0
00-20			Bongerstraat 2 incl 50% gemeenschap.	1065	999	73	992	0	2		246	28	56	660	9

WIJZIGINGEN

01-10-2016

 **Penning**
architectuur en scheidbouw

Dick Laanweg 2
1321 KE Almere
architect@kpas.nl

tel 036 - 5348126
06 - 49034106
www.kpas.nl

PROJECT:

Bongerstraat 2 1326 AB

CERTIFICAAT NUMMER:

VVO Meetrapportage

OBJECT NR.:

NEN2580

44-0-2016

00-20VVO