


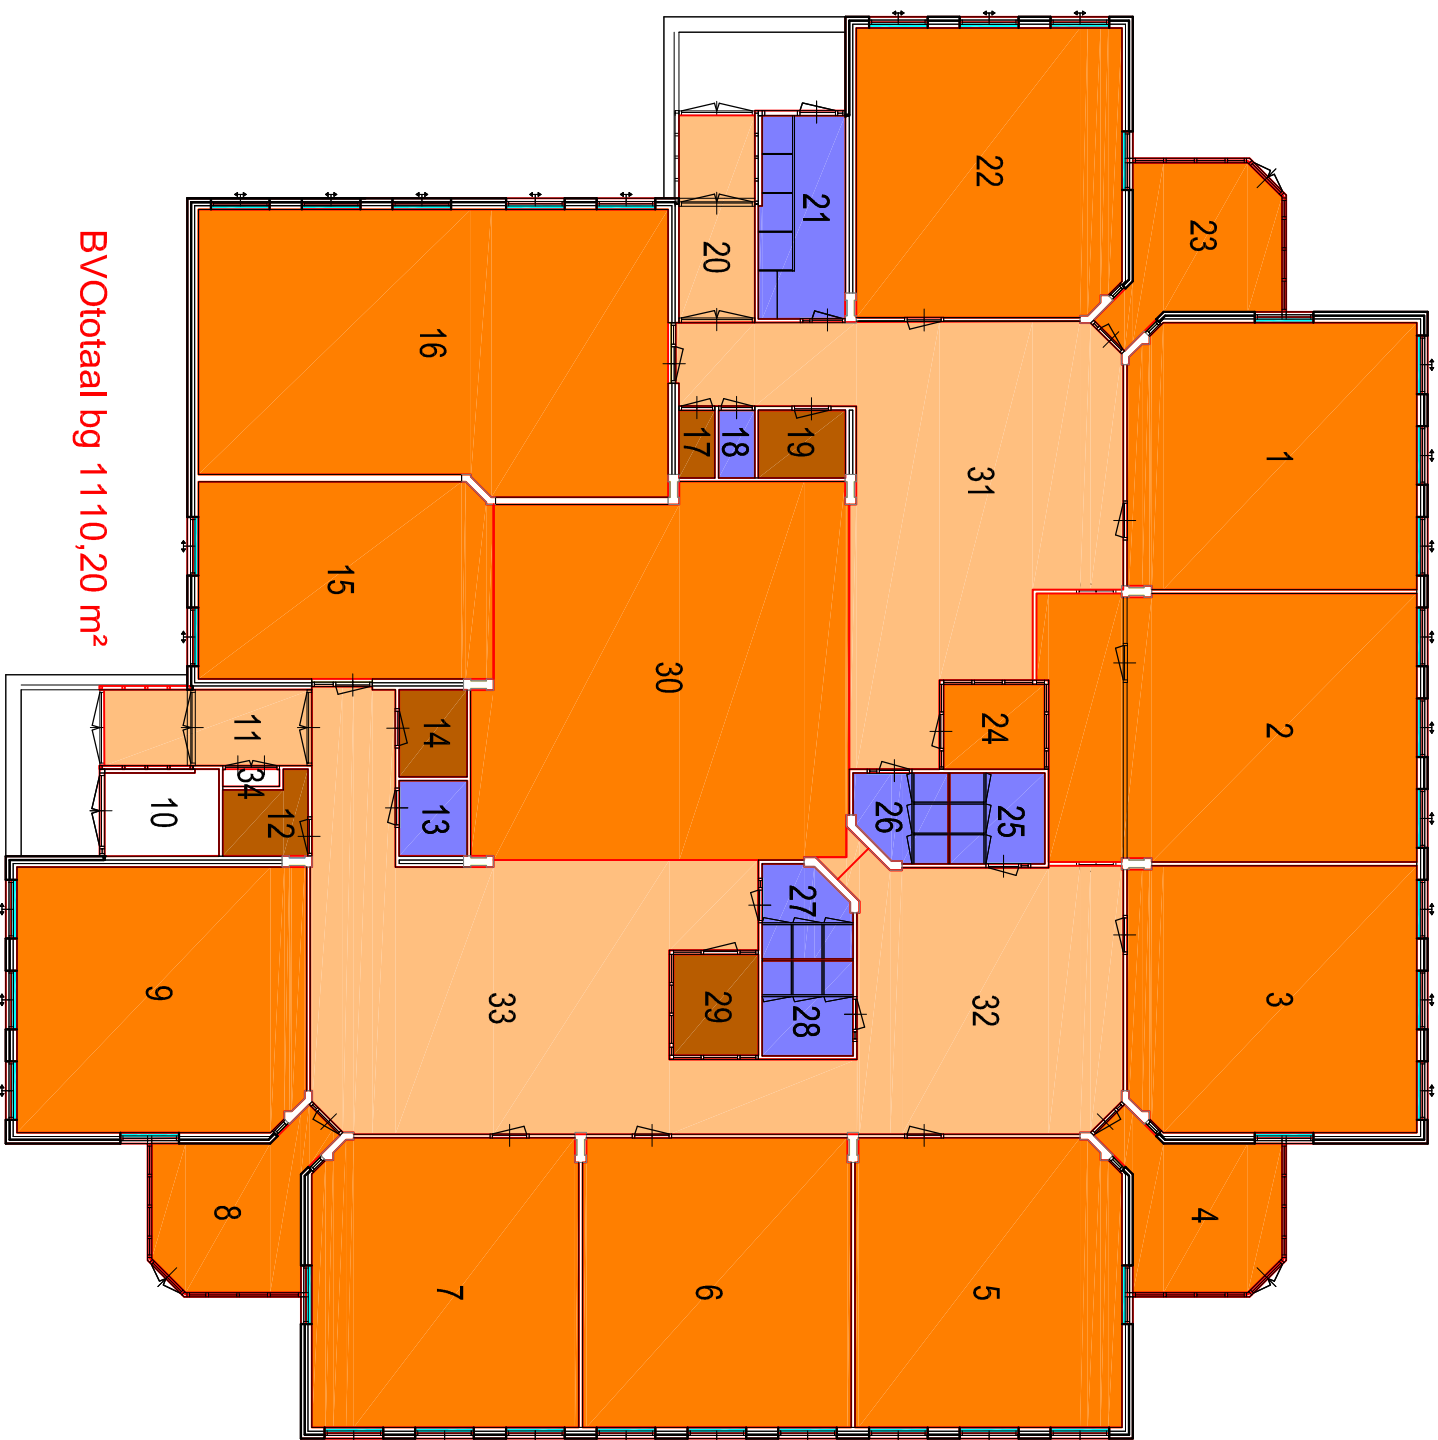

Meetrapportage volgens NEN2580	
00-25-bg VVO 1037,60 m ² (gearceerd)	
00-25-bg BVO 1110,20 m ²	
Horizontaal verkeer	243,54 m ²
Sanitair	40,22 m ²
Overige ruimte bergruimte	20,18 m ²
Glaslijncorrectie	9,60 m ²
gebruiksruimte	724,06 m ²
Vertikaal verkeer	0 m ²
Installatieruimte	7,37 m ²
netto vloeroppervlak	1035,37 m ²
tarraoppervlak	74,83 m ²

[illegible]