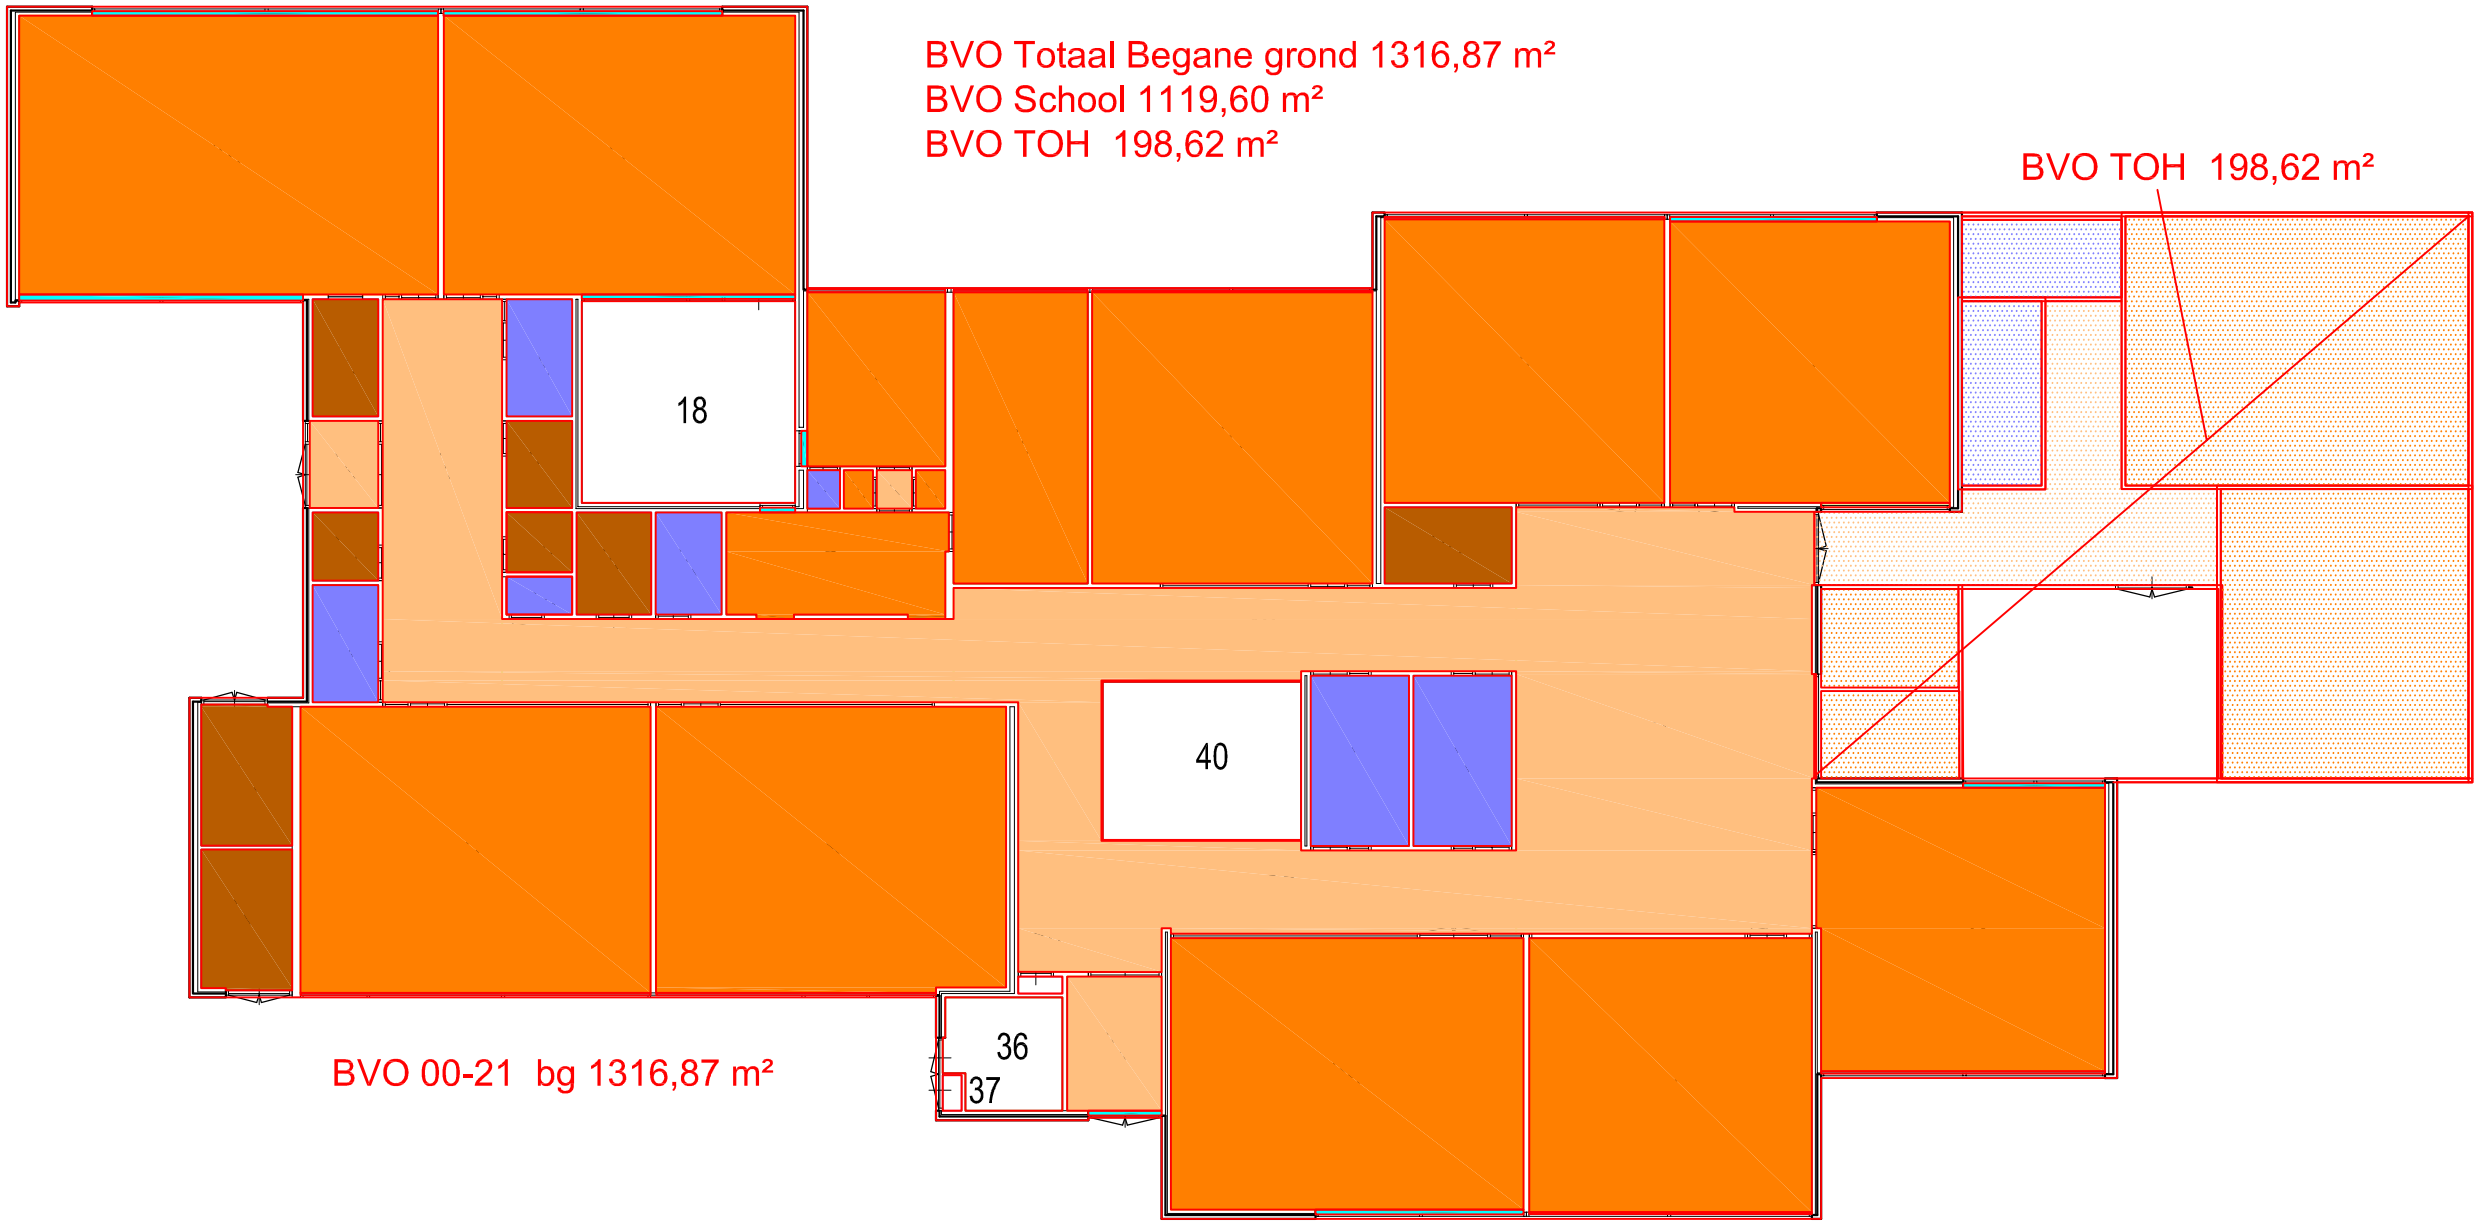

Objectnr	laag	Locatie	BVO	VVO	tarra Vloeroppervlakte	netto Vloeroppervlakte	Gebouw-installaties	Vertikaal Verkeer	Stalling	Horizontaal verkeer	Sanitair	Overige ruimte	Gebruiks ruimte	Correctie Glaslijn
00-21	bg	Klipgriend 1 School	1120	1035	83,75	1035,85	9,83	0	nvt	242,03	41,53	45,17	697,29	9,26
00-21	bg	Klipgriend 1 TOH	199	186	12,26	186,36	0,00	0	nvt	34,68	18,96	0	132,72	0

WIJZIGINGEN: A 15-06-2017

01-10-2016

Klipgriend 1, 1356 GA

PROJECT:

VVO Meetrapportage NEN2580

Penning architectuur en stedenbouw
Dick Laanweg 2
1321 KE Almere
architect@kpas.nl
tel 036 - 5348126
06 - 49034106
www.kpas.nl

CERTIFICAAT NUMMER: 440-2016

OBJECT NR.: 00-21VVO