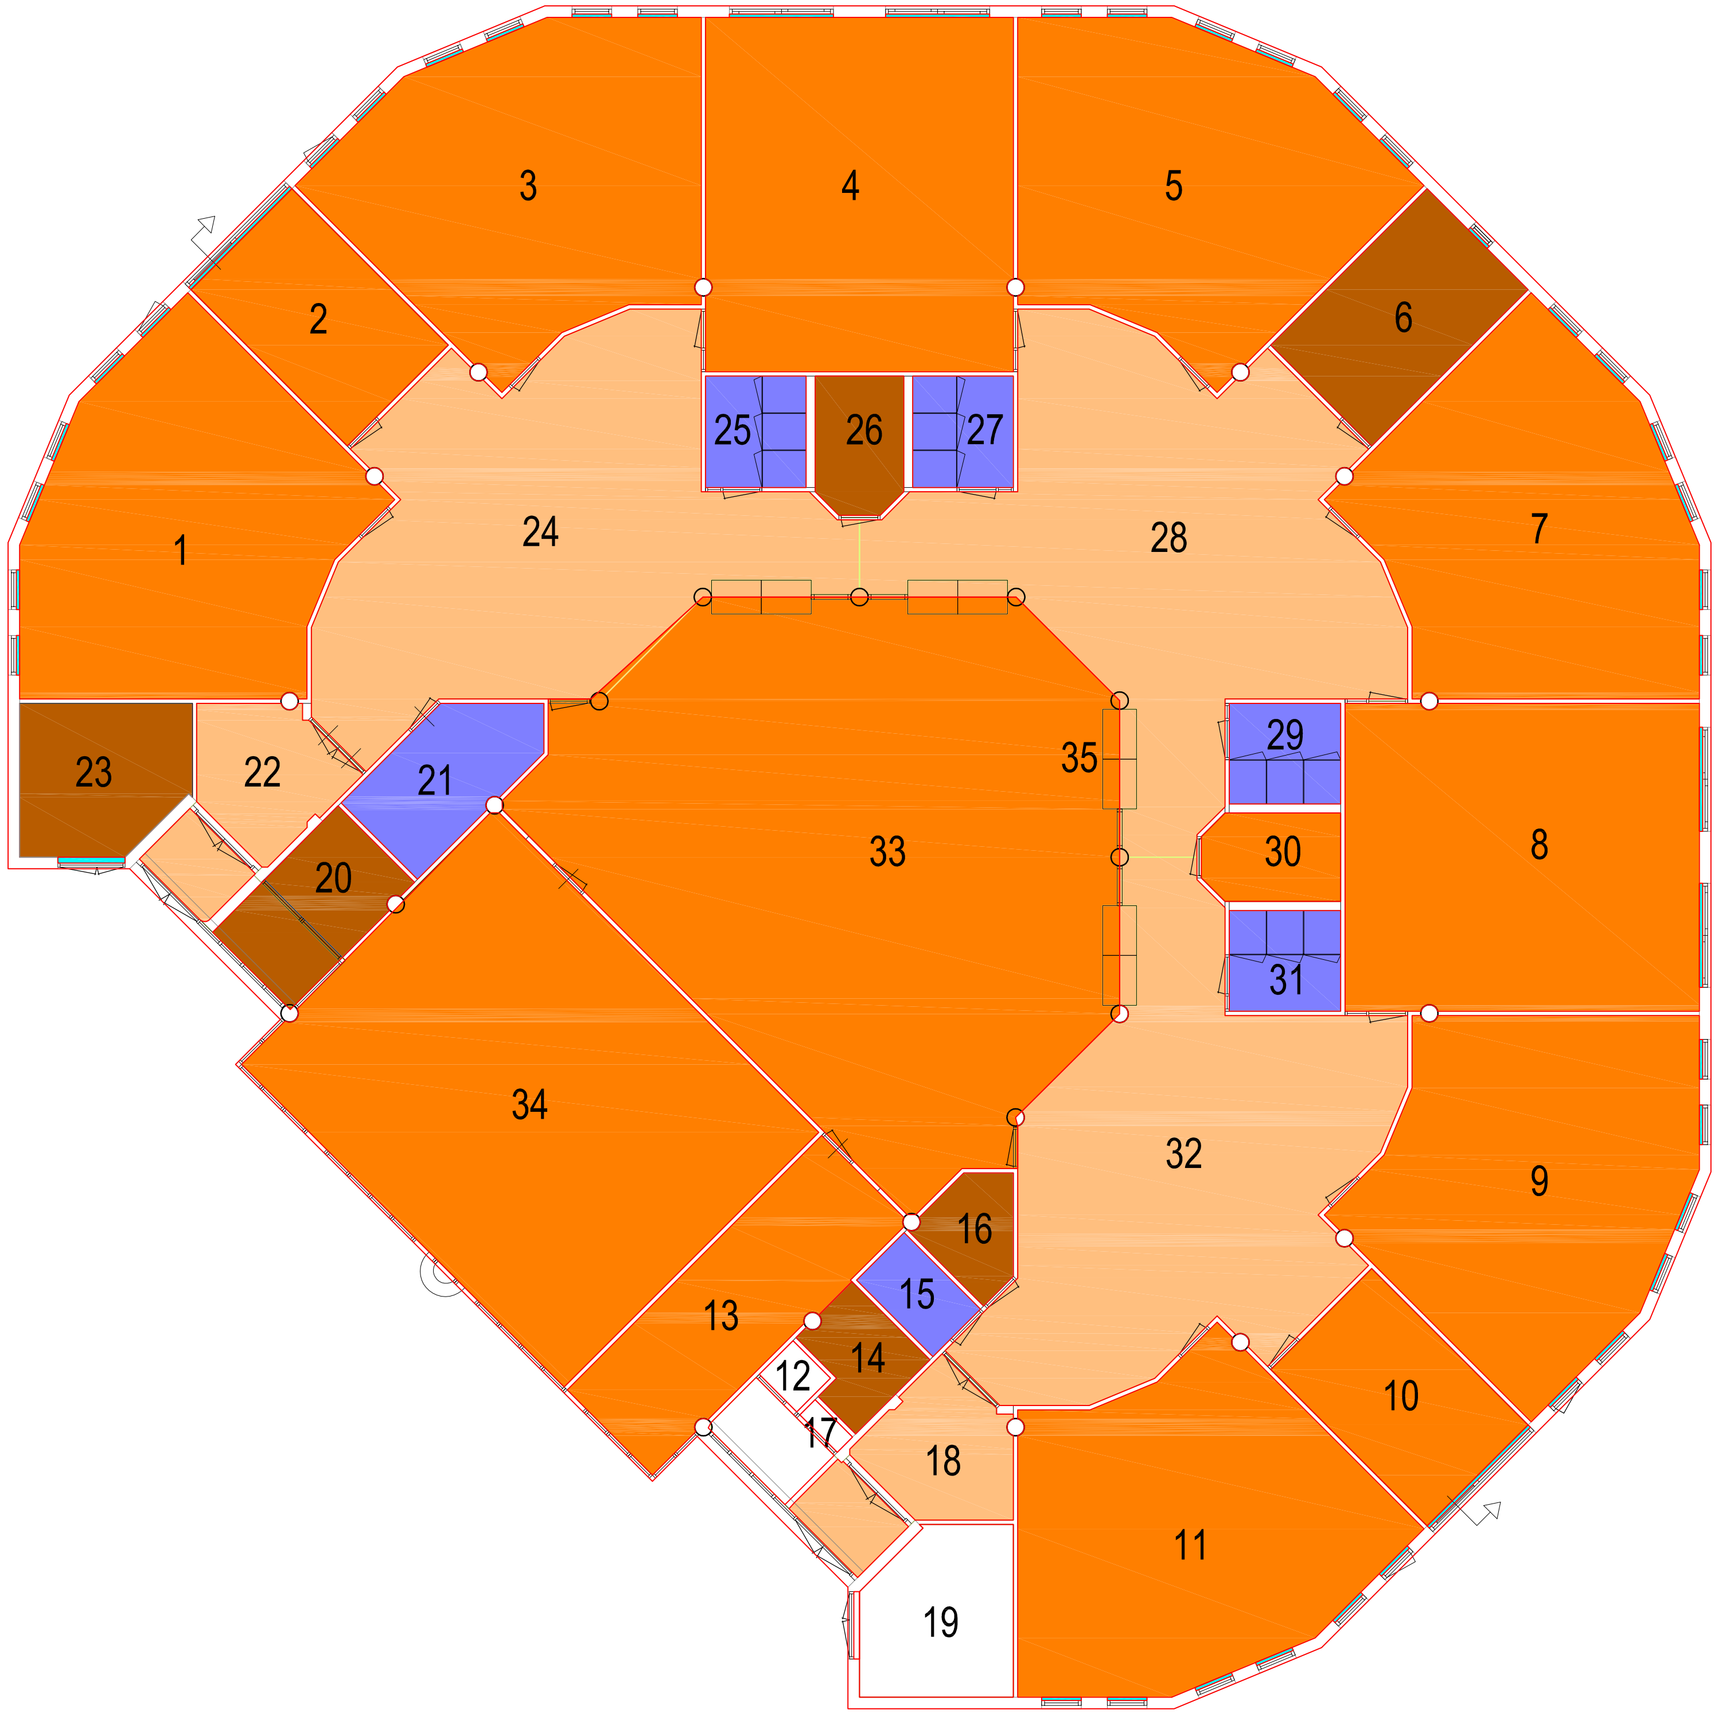

Meetrapportage volgens NEN2580

00-28-bg VVO 1027,58 m² (gearceerd)

00-28-bg BVO 1153,70 m²

Horizontaal verkeer	251,10 m²
Sanitair	38,22 m²
Overige ruimte bergruimte	56,47 m²
Glaslijncorrectie	3,96 m²
Gebruiksruimte	725,34 m²
Vertikaal verkeer	0 m²
Installatieruimte	18,90 m²
netto vloeroppervlak	1090,03 m²
tarraoppervlak	63,67 m²

BVOtotaal bg 1153,70 m²

Objectnr	laag	Locatie	BVO	VVO	tarra Vloeroppervlakte	netto Vloeroppervlakte	Gebouw-installaties	Vertikaal Verkeer	Stalling	Horizontaal verkeer	Sanitair	Overige ruimte	Gebruiks ruimte	Correctie Glaslijn
00-28	bg	Binnenkruierstraat 5	1154	1075	63,67	1090,03	18,90	0	nvt	251,1	38,22	56,47	725,34	3,96

WIJZIGINGEN

01-10-2016

Binnenkruierstraat 5 1333 EC

PROJECT:

VVO Meetrapportage NEN2580

Penning architectuur en stedenbouw
Dick Laanweg 2
1321 KE Almere
architect@kpas.nl
tel 036 - 5348126
06 - 49034106
www.kpas.nl

CERTIFICAAT NUMMER: 440-2016

OBJECT NR.: 00-28VVO