


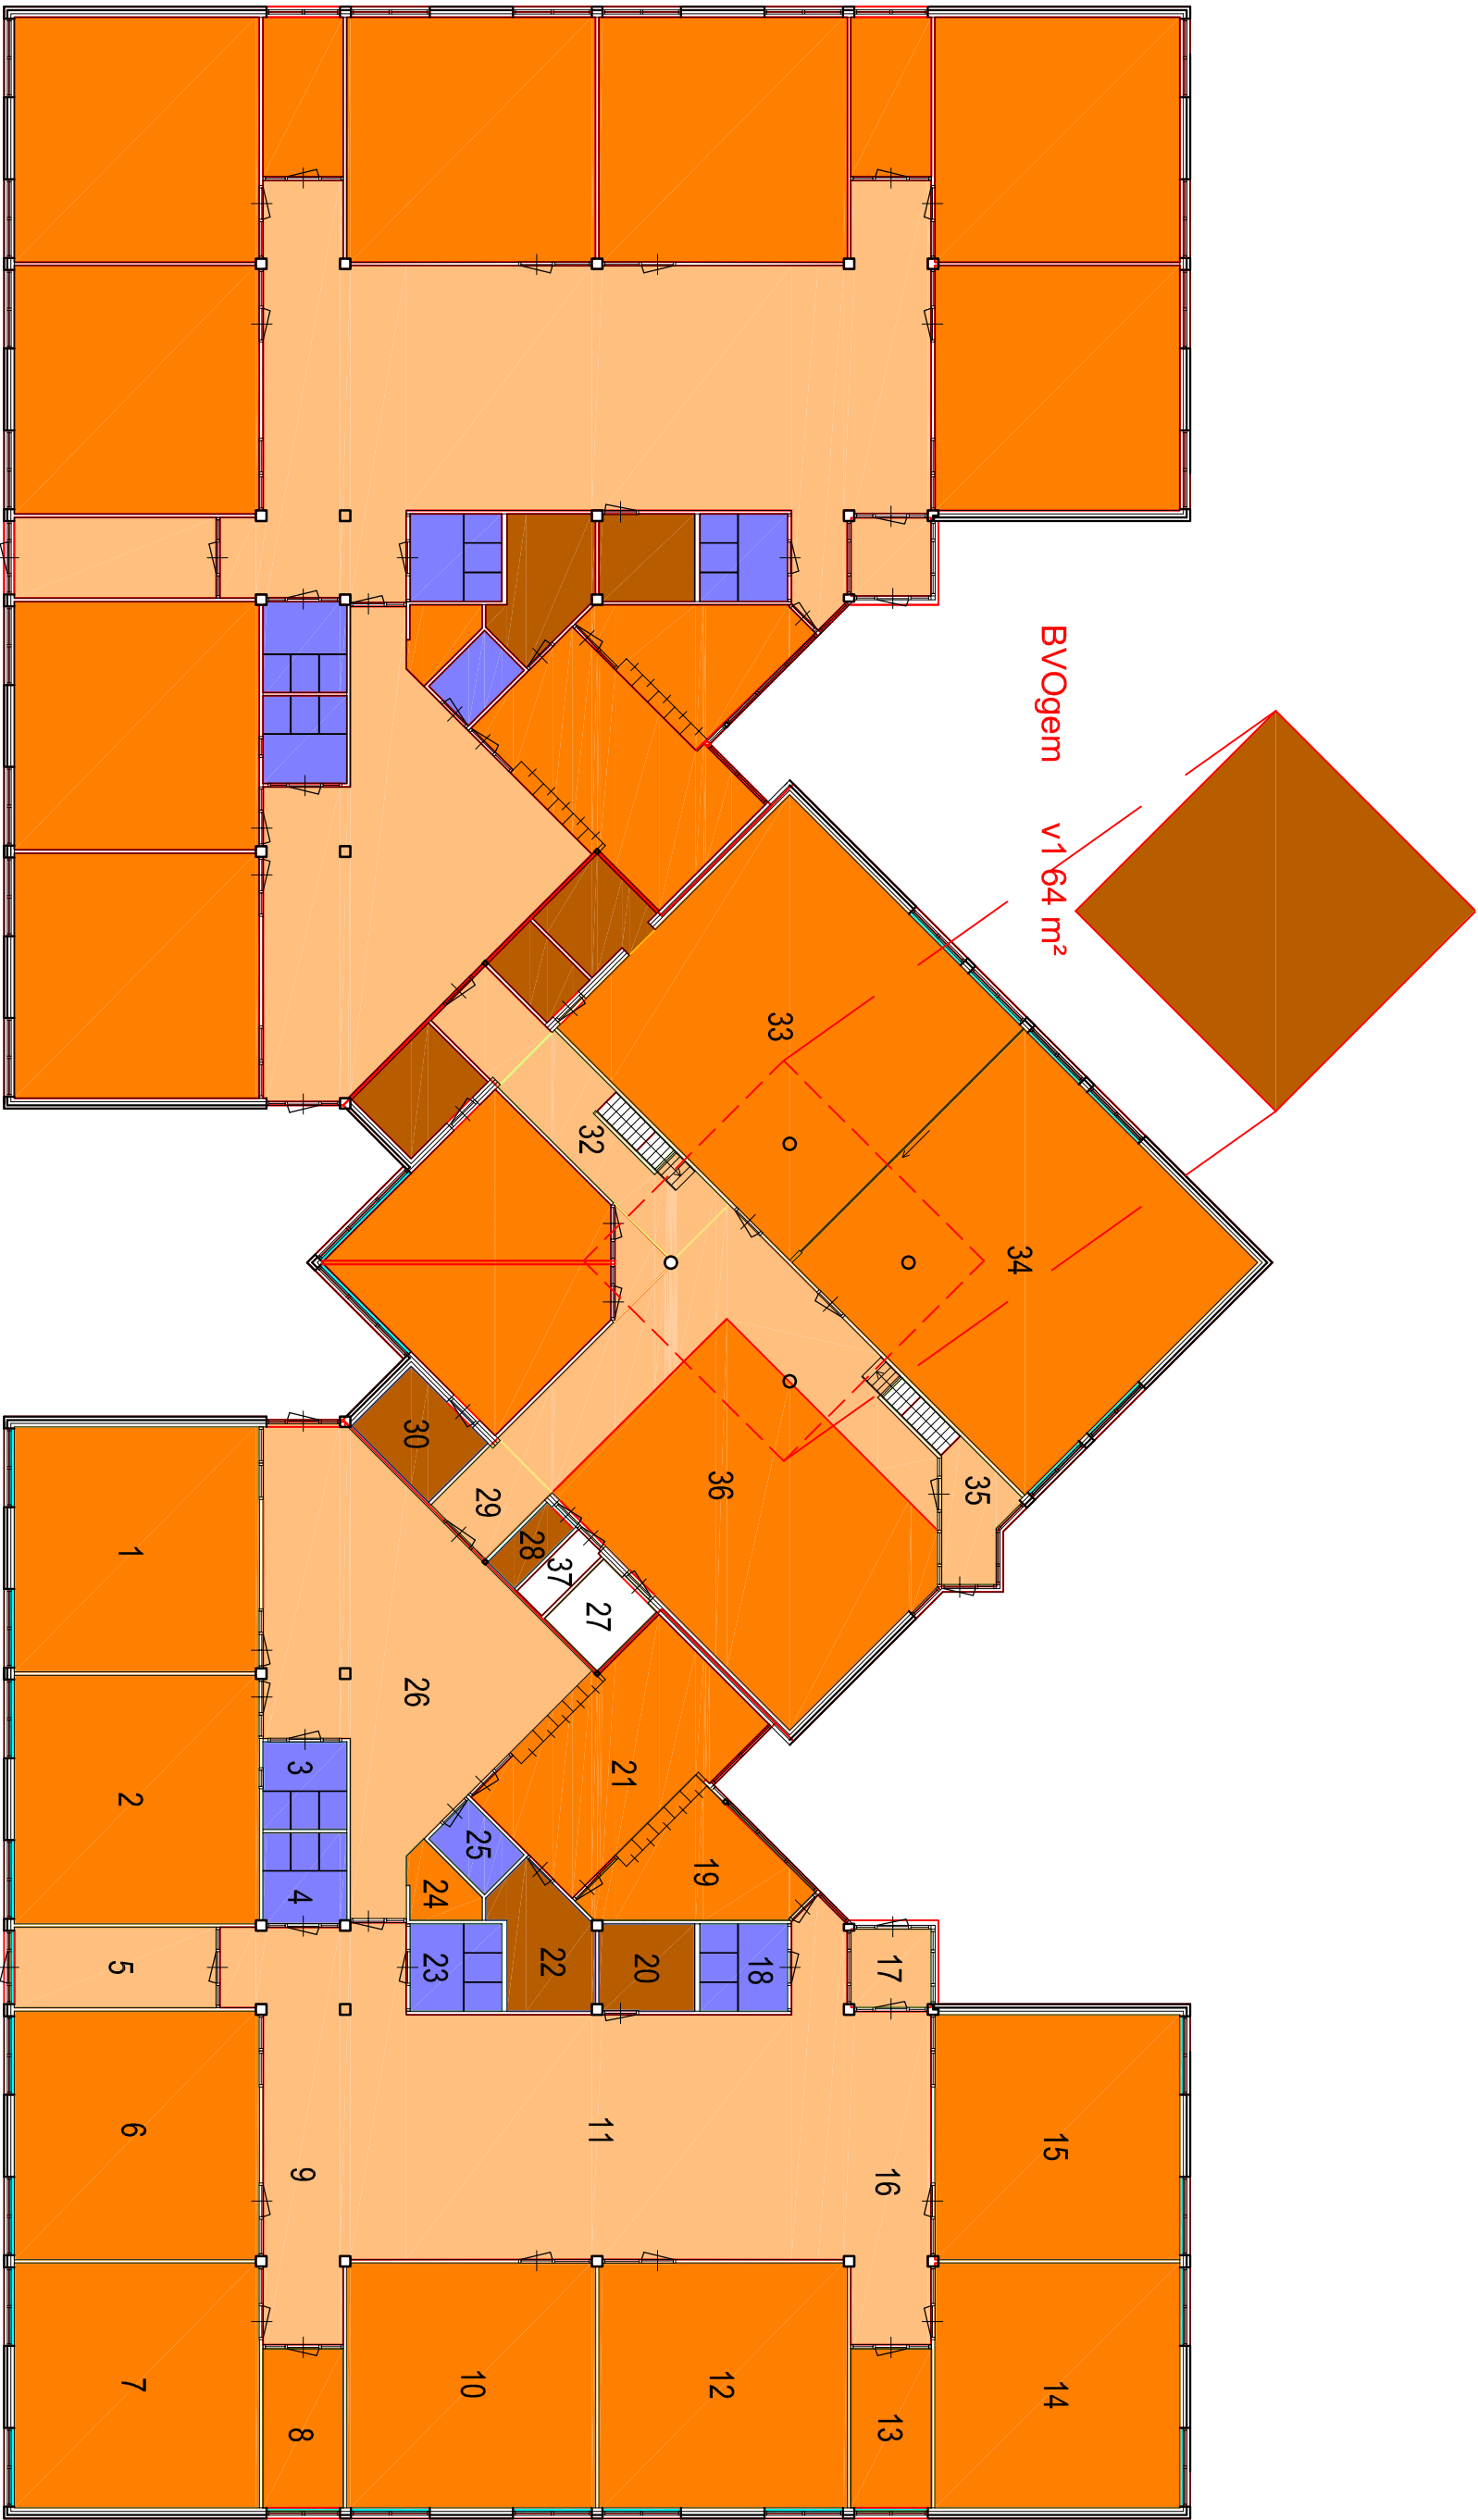

Objectnr	laag	Locatie	BVO	VVO	tarra	Vloeroppervlakte	netto	Gebouw- installaties	Vertikaal Verkeer	Stalling	Horizontaal verkeer	Sanitair	Overige ruimte	Gebruiks ruimte	Correctie Glaslijn
00-19	bg	Luitstraat 7	817	771	52,21	764,46		0,00	0	nvt	252,59	28,6	16,32	466,95	6,81
50%	bg	gemeenschappelijk	430	400	23,93	406,51		7,63	2,56	nvt	71,62	5,6	28,13	290,97	3,25
50%	v1	gemeenschappelijk	64	64	0,00	64,00		0,00	0	nvt	0	0	64	0	0
00-19		Luitstraat 7 incl 50% gemeenschap.	1064	1003	64	1000		4	1		288	31	62	612	8