


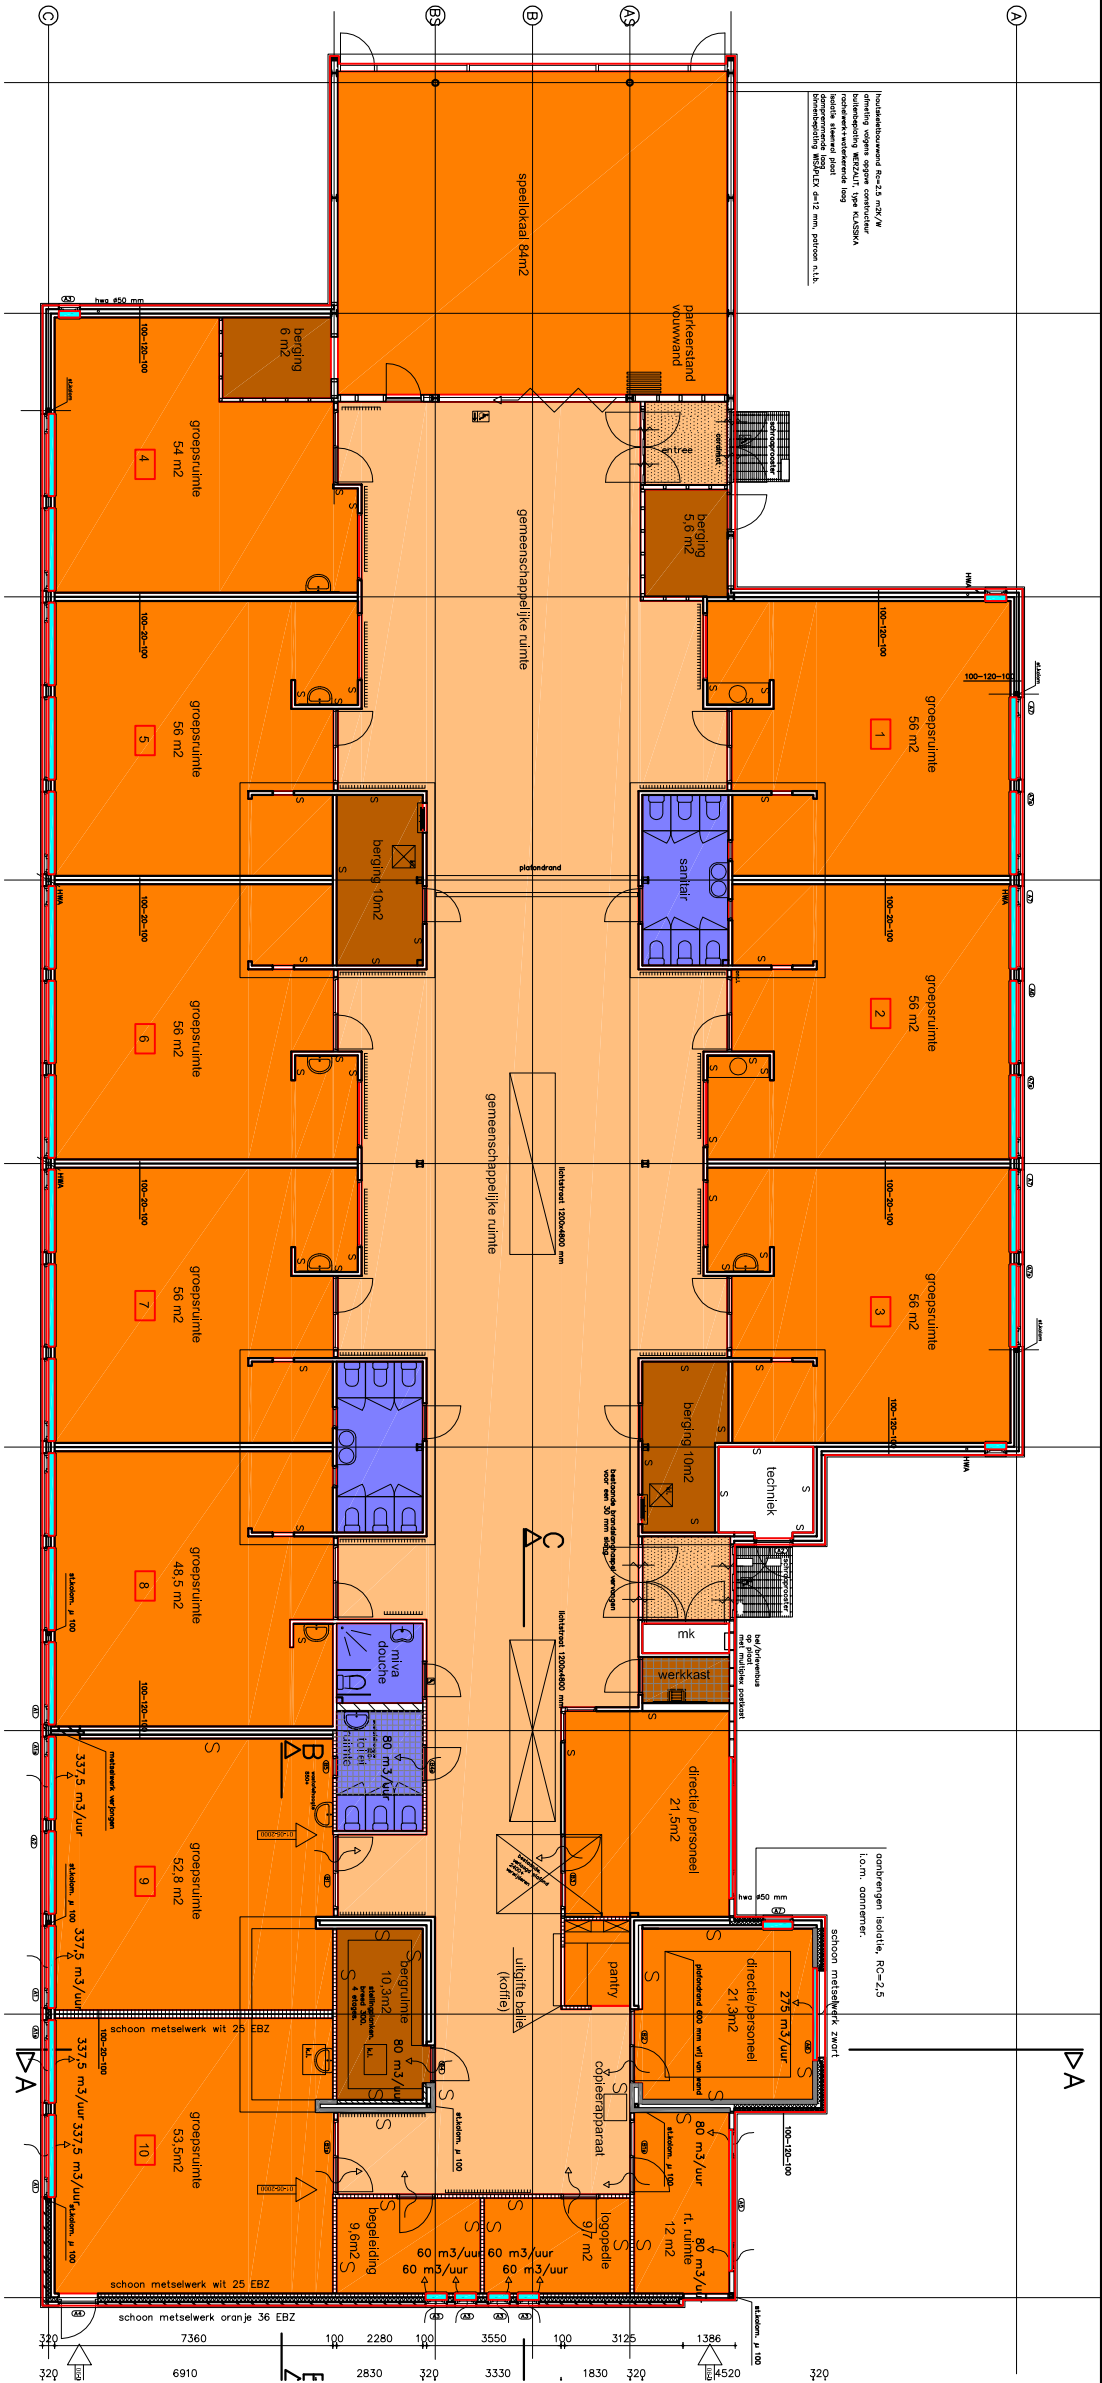

Objectnr laag Locatie		BVO		VVO		tarra		netto		Gebouw- installaties		Vertikaal Verkeer		Stalling		Horizontaal verkeer		Sanitair		Overige ruimte		Gebruiks ruimte		Correctie Glaslijn	
12-47	bg	Beije Wolffstraat 5		1230	1139		94,21	1135,79		7,63	0	nvt			343,82	32,64	45,45	706,25	10,76						

- Meetrapportage volgens NEN2580

12-47-bg VVO 1139 m² (gearceerd)

12-47-bg BVO 1230 m²

343,82 m²

32,64 m²

45,45 m²

10,76 m²

706,25 m²

0 m²

7,63 m²

1135,79 m²

94,21 m²
- Horizontaal verkeer

Sanitair

Overige ruimte bergruimte

Glaslijncorrectie

gebruiksruimte

Vertikaal verkeer

Installatieruimte

netto vloerooppervlak

tarraoppervlak