


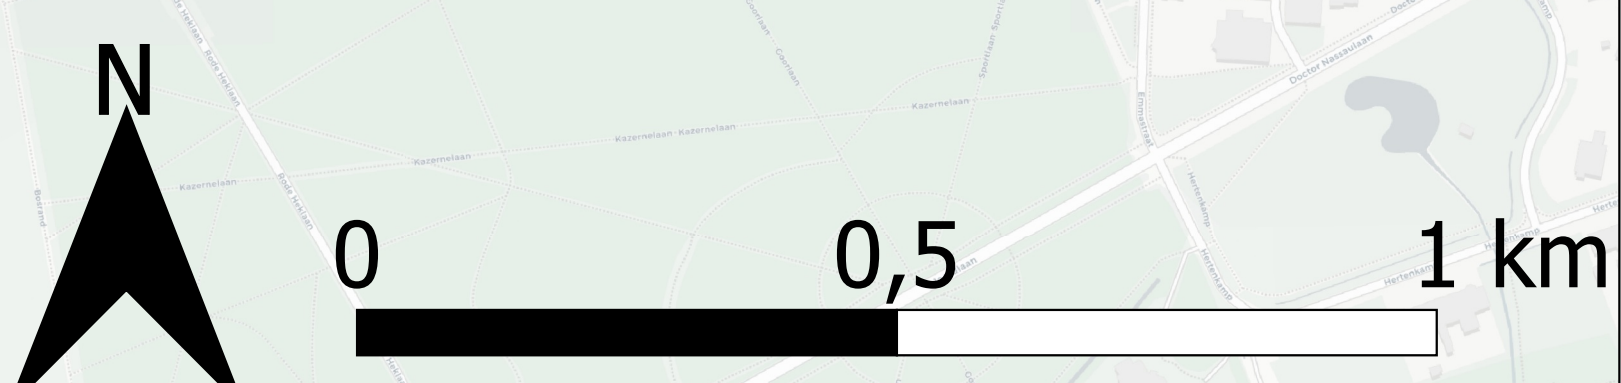

- LEGENDA**
- | | | |
|-----------------------|-------------------|----------------------------|
| Bloemenberm | Fijne sierheester | Hagen max 100 cm breed |
| Blokhaag | Gazon | Heesters jonger dan 3 jaar |
| Bodembedekker | Gras extensief | Lijnhaag |
| Boomspeigel intensief | Groenscherm | Struikrozen |
| Bosplantsoen | Grove sierheester | Vaste planten |



Opdrachtgever: Gemeente Assen
Werkadres: Noordersingel 33
Project: Aanbesteding groenonderhoud
Onderdeel: Beheervlakken West

Tuorrebout 89
9251TB Burgum
T (31) 6 203 979 77
E info@gryptic.nl

Projectnr: 2026016
Status: Definitief
Datum: 12-02-2026

Formaat: A0
Schaal: 1:3500
Ontwerper: Tim Weijer