

A

B



C

D


E

F


Deze tekening is eigendom van Xylem Water Solutions Nederland B.V.
Zonder haar toestemming mag niets van deze tekening worden gekopieerd, gebruikt of aan derden ter inzage worden gegeven.

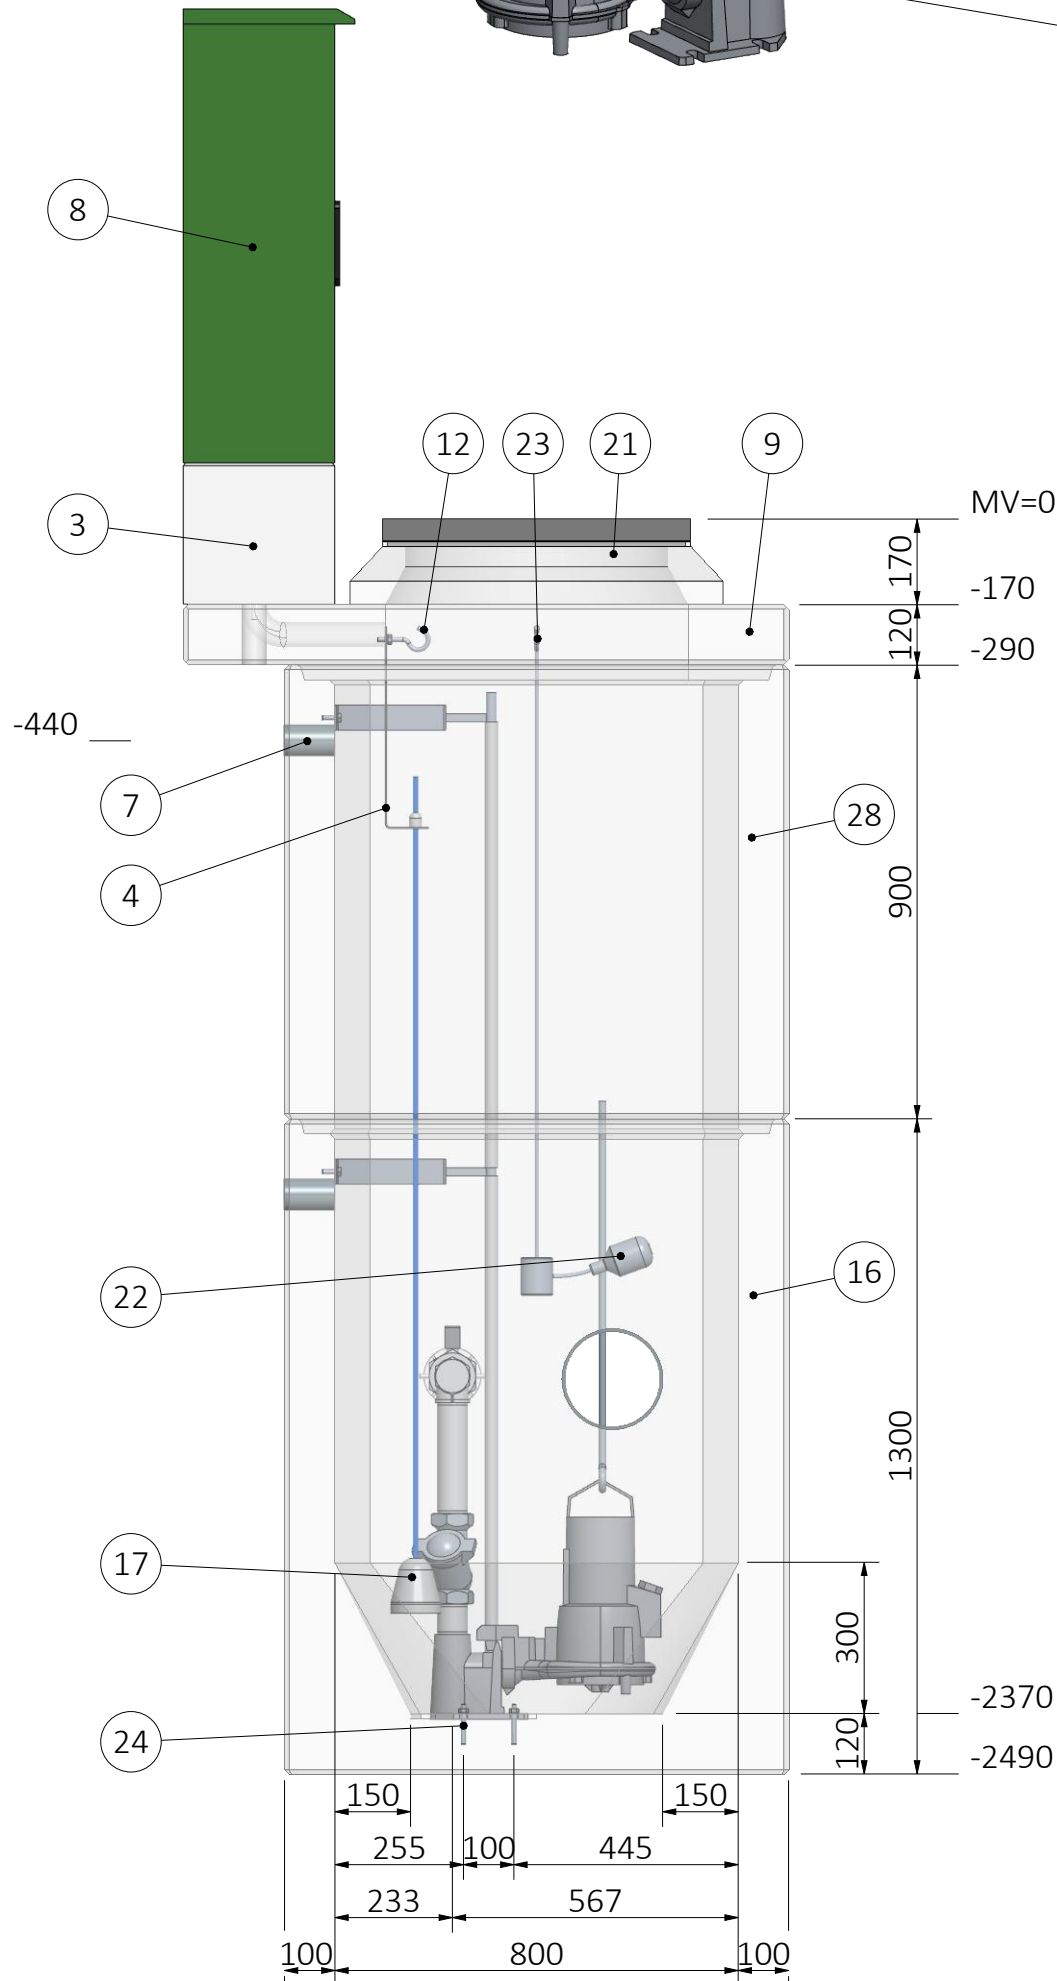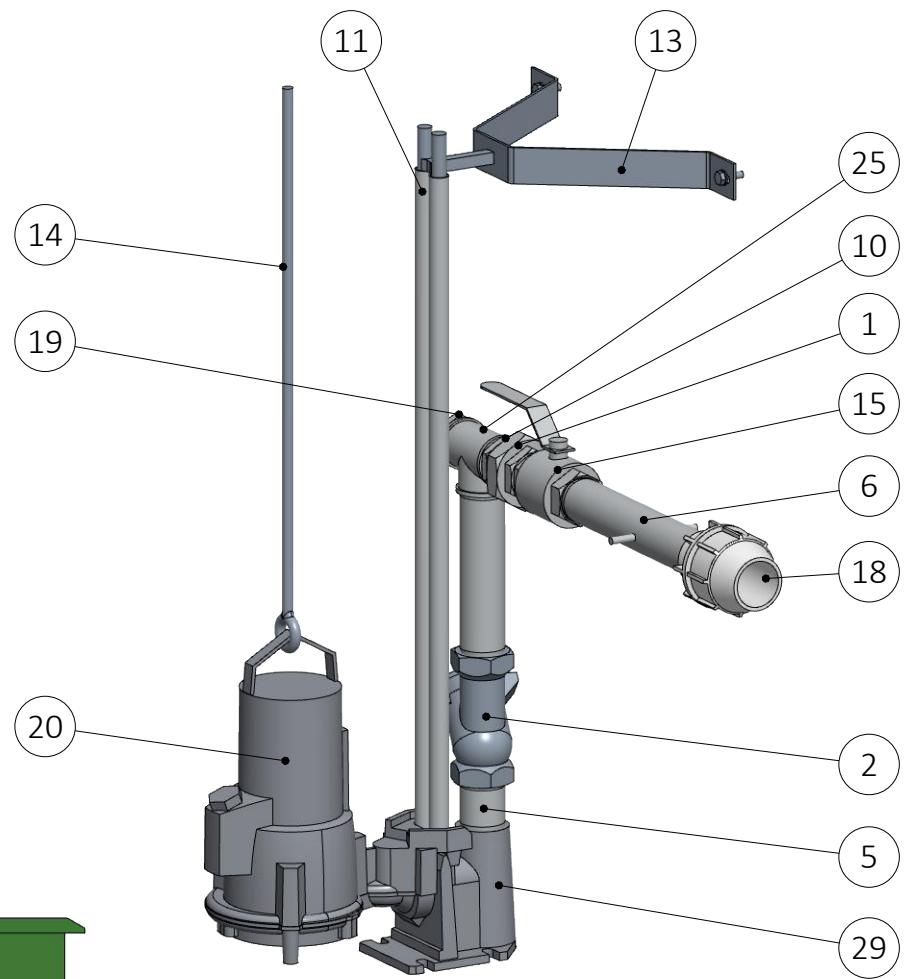

Zijaanzicht

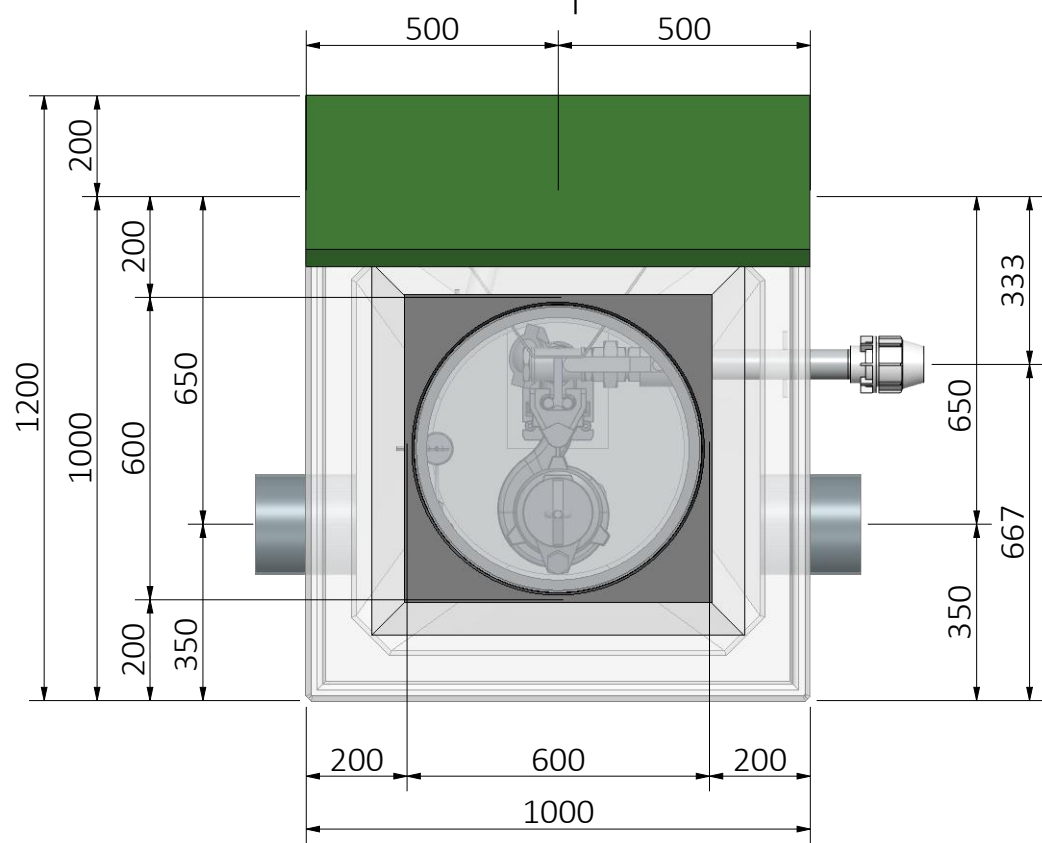

Bovenaanzicht

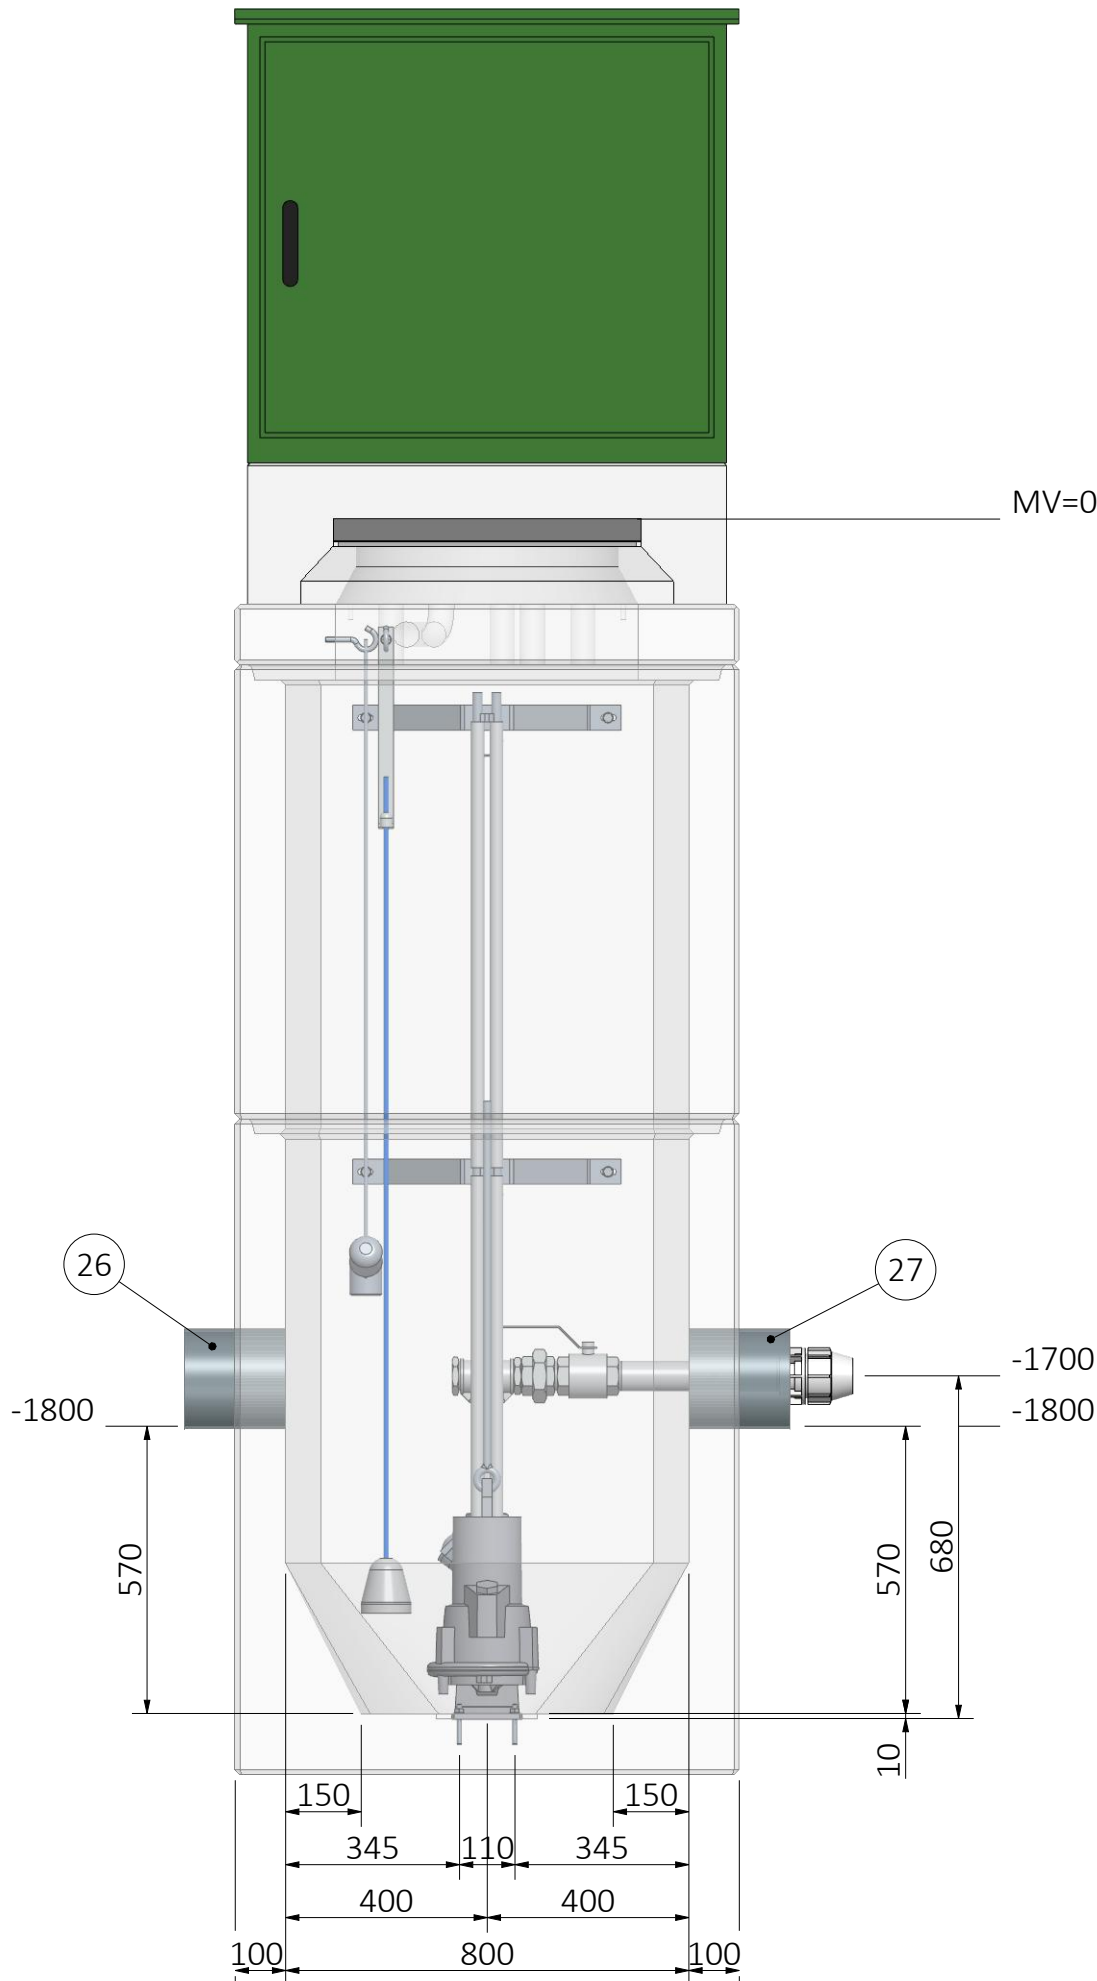


Vooraanzicht

Revisie Historie			
Rev.	Datum	Getekend	Omschrijving
A	-	-	-
B	-	-	-
C	-	-	-

Door opdrachtgever/aannemer:
-Het lossen, plaatsen en waterdicht samenbouwen van de pomput.
-Het aansluiten van de persleiding op de terreinriolering.

Opmerkingen:
-Mogelijke persleiding aansluiting: Ø63, Ø75 of Ø90.
-Standaard hoogtes:
Dekplaat: 120mm
Tussenstuk: 500 en 900mm
Onderstuk: 1300mm
-In de put wordt voor een PVC toevoer een rubberring en voor een
betonnen toevoer een mof aangebracht.
-De weergegeven kleuren in de tekening zijn indicatief, deze kunnen
afwijken van de werkelijkheid.

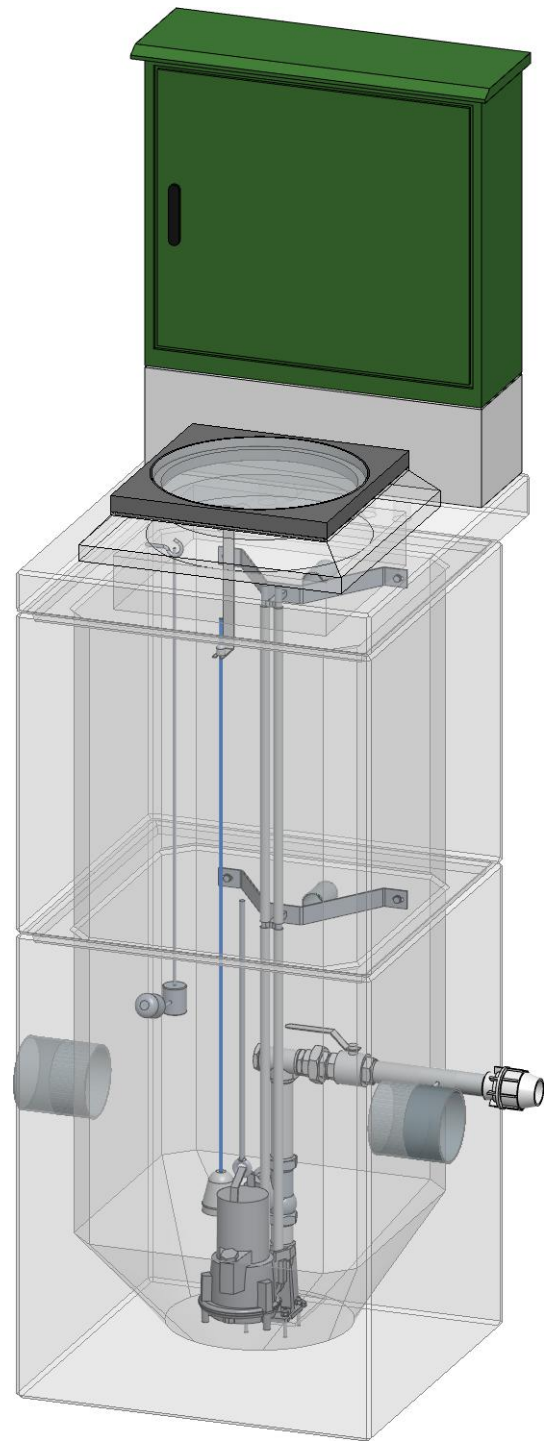

29	1	Voetbocht 50/G2	RVS 316
28	1	Tussenstuk Enkel Minigemaal, inw. 800x800, hoogte= 900mm	Beton
27	1	Toevoer rechts PVC Ø200	PVC
26	1	Toevoer links PVC Ø200	PVC
25	1	T-stuk 90° bi 2"	RVS 316
24	4	Schroefhuls M10	A4
23	1	Schroefhaak M10	A4
22	1	RoboFlot Vlotterschakelaar	Diverse
21	1	Putrand, dagmaat Ø520, hoogte 170mm	Gietijzer-Beton
20	1	Pomp MP 3069 HT 50, waaier 250, 2,4kW	Diverse
19	1	Plug bu 2"	RVS 316
18	1	Overgangskoppeling Ø63x2" bi	PE
17	1	Open bel	Gietijzer
16	1	Onderstuk Enkel Minigemaal, inw. 800x800, hoogte=1300mm	Beton
15	1	Kogelkraan 2" bi	RVS 316
14	1	Hijsketting 0,2 ton, gecertificeerd	A4
13	2	Halsbeugel	RVS 304
12	1	Haak M10	A4
11	4	Geleidebuis 3/4"	RVS 304
10	1	Dubbele nippel bu 2"	RVS 316
9	1	Dekplaat Enkel Minigemaal, 1200x1000, hoogte= 120mm, v.v. 5x kbvd Ø50	Beton
8	1	Buitenkast EDRF, 900x950x300mm (hxbxd), volgens elektrische tekening	RVS 304
7	2	Buis Ø63	PVC
6	1	Buis Ø60,3 2" bu/bu, met nokken	RVS 304
5	2	Buis Ø60,3 2" bu/bu	RVS 304
4	1	Beugel open bel	RVS 304
3	1	Betonvoet DR-EDF	Beton
2	1	Balkeerklep DN50 2" bi/bi	RVS 316
1	1	3-Delige koppeling conisch dichtend bi-bu 2"	RVS 316
Pos.	Aant.	Omschrijving	Materiaal
Project : Spijkenisse - Gaddijk			
Montage nr. : 25M0267		Formaat : A2	
Opdrachtgever : Gemeente Nissewaard		Schaal : 1:15	
Omschrijving : Flygt Enkel Minigemaal 800		Eenheden : mm / NAP:mm	Datum : 12-06-2025
Xylem Water Solutions Nederland B.V. Postbus 1126, 3300 BC Dordrecht Tel. (078) 654 84 00, Fax (078) 651 09 36 www.xylemwatersolutions.com/nl		Getekend : AvdL	
		Proj. Eng. : B. van der Werf	Status : Pending
		Tekening nr. : 25M0267-01-01	
		Blad : 1 van 1	Rev.: 0
			Ver.: 1

xylem
Let's Solve Water