
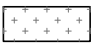



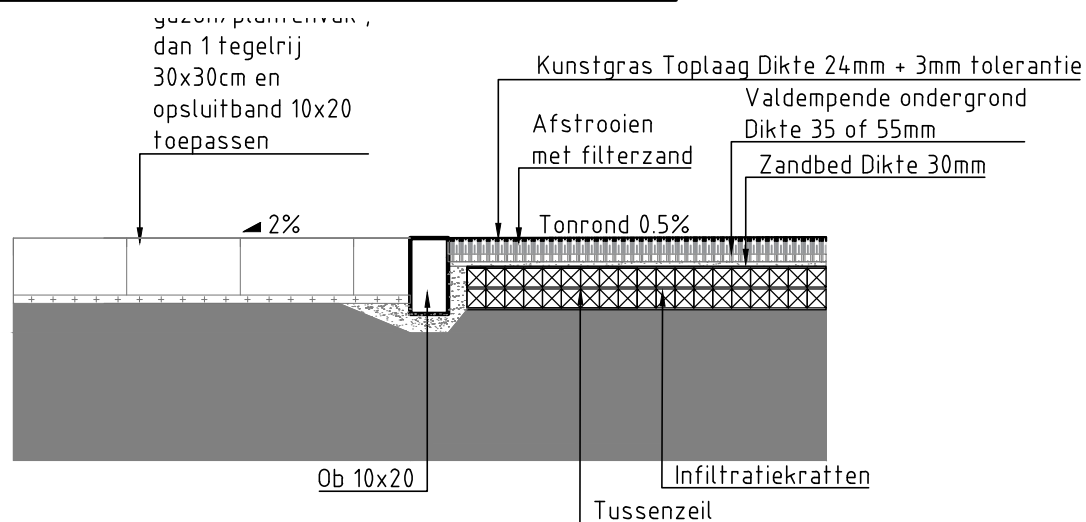


Legenda

-  Ontgraven en aanvullen draineerzand
-  Bestaande traatlager
-  Aanbrengen zand
-  Ontgraven en aanvullen met menggranulaat
-  Bestaande ondergrond

Kunstgras - op zand (drainage)

SCHAAL 1:20



Kunstgras - Infiltratiekratten

SCHAAL 1:20

0 pijl is het straatwerk

WIJZ.	DATUM	OMSCHRIJVING
1		
2		
3		
4		

Project: ROVK valondergronden		
Onderdeel: Standaard Detail – Kunstgras met valdempende laag		
Locatie: Leiden		
Projectnummer: 4500.02	Formaat: A4	Documentnummer: 4500.02-05-03
Maataanduiding: m	Schaal: 1:20	Tekeningnummer: 4500.02-05-03.51
Getekend: J. Driessen	Fase: Bestek	Blad / bladen 2 van 7
Gecontroleerd: E. Rodewijk	Status: CONCEPT	Datum: 29-10-2021

 Rodewijk INGENIEURSBUREAU		Ingenieursbureau Rodewijk Zwanendreef 34 2161 KZ Lisse tel. 0252 - 22 47 07 rodewijk@projectvoorbereiding.nl www.projectvoorbereiding.nl
OPDRACHTGEVER:	Gemeente Leiden Postbus 9102 2315 SR Leiden	