


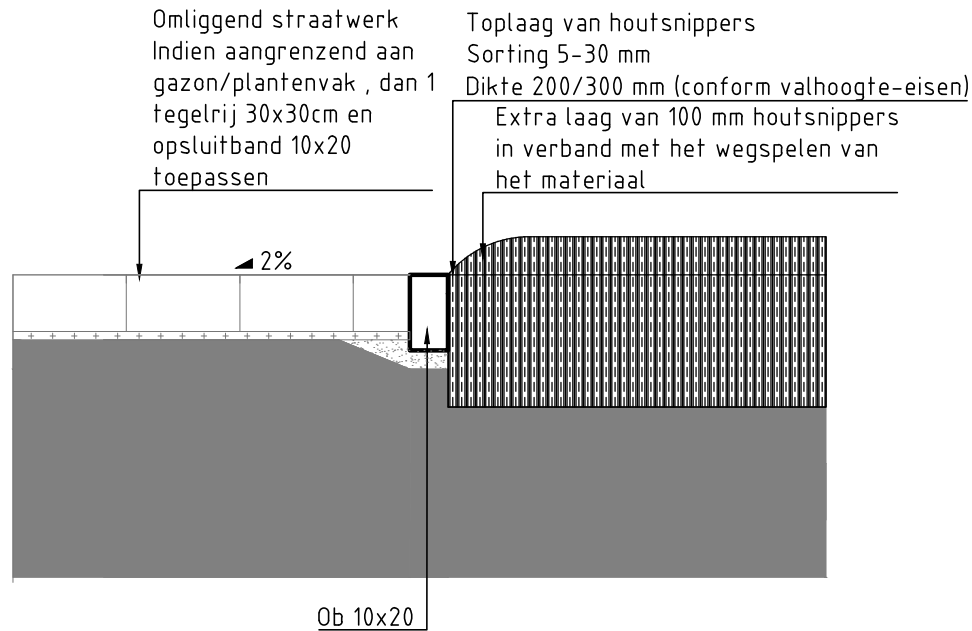


## Legenda

	Bestaande ondergrond
	Bestaande straatlaag
	Aanbrengen zand



## Standaard Detail – Houtsnippers

SCHAAL 1:20

## 0 pijl is het straatwerk

WIJZ.	DATUM	OMSCHRIJVING
1		
2		
3		
4		

Project: **ROVK valondergronden**  
 Onderdeel: **Standaard Detail – Houtsnippers**  
 Locatie: **Leiden**

Projectnummer: 4500.02	Formaat: A4	Documentnummer: 4500.02-05-03
Maataanduiding: m	Schaal: 1:20	Tekeningnummer: 4500.02-05-03.55
Getekend: J. Driessen	Fase: Bestek	Blad / bladen: 5 van 7
Gecontroleerd: E. Rodewijk	Status: CONCEPT	Datum: 29-10-2021



**Rodewijk**  
INGENIEURSBUREAU

Ingenieursbureau Rodewijk  
 Zwanendreef 34  
 2161 KZ Lisse  
 tel. 0252 - 22 47 07  
 rodewijk@projectvoorbereiding.nl  
 www.projectvoorbereiding.nl

OPDRACHTGEVER: **Gemeente Leiden**  
 Postbus 9102  
 2315 SR Leiden

