


Epdm - nieuw aantebrenge n menggranulaat (drainage) SCHAAL 1:20

Epdm - bestaande onderbouw van asfalt/beton SCHAAL 1:20

Legenda

- Ontgraven en aanvullen draineerzand
- Bestaande traatlaag
- Aanbrengen zand
- Ontgraven en aanvullen met menggranulaat
- Bestaande ondergrond

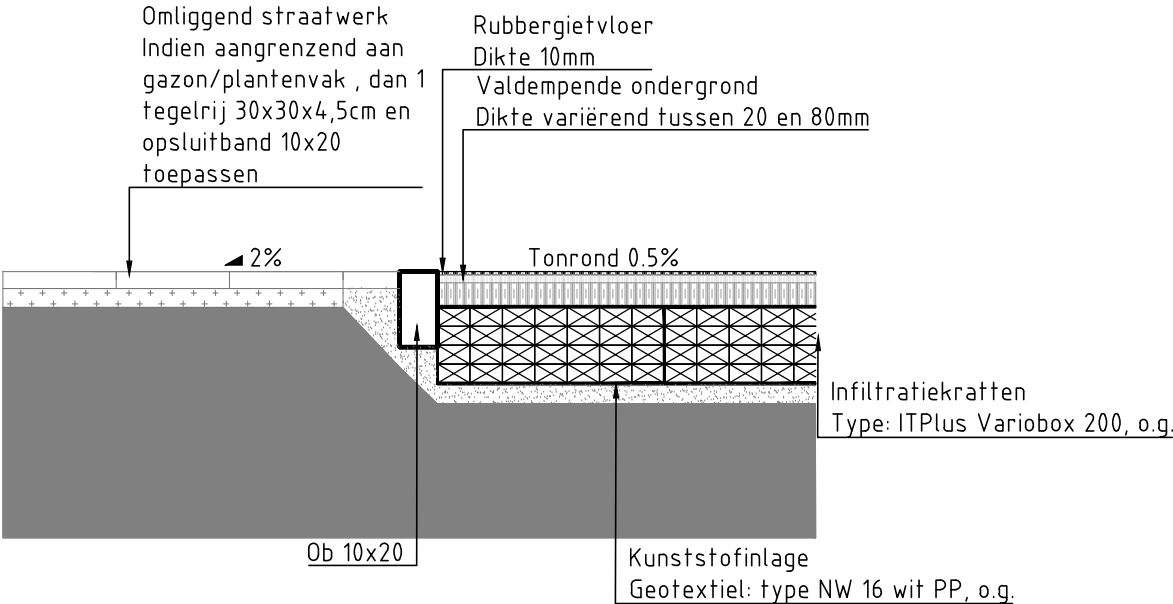

Epdm - Infiltratiekratten SCHAAL 1:20

EPDM	Valhoogte
Dikte EPDM incl. valdempende laag	
30mm	1,00 m
40mm	1,20 m
50mm	1,50 m
65mm	1,90 m
70mm	2,10 m
80mm	2,50 m
95mm	3,00 m
0 peil is het straatwerk	

WIJZ.	DATUM	OMSCHRIJVING
1		
2		
3		
4		

Project: ROVK valondergronden		
Tekening: Standaard Details – EPDM		
Locatie: Leiden		
Projectnummer: 4500.02	Formaat: A3	Documentnummer: 4500.02-05-03-001
Maataanduiding: m	Schaal: 1 : 20	Tekeningnummer: 4500.02-05-03-001.50
Getekend: J. Driessen	Fase: Bestek	Blad / bladen: 1 van 8
Gecontroleerd: E. Rodewijk	Status: CONCEPT	Datum: 03-11-2021
		Ingenieursbureau Rodewijk Zwanendreef 34 2161 KZ Lisse tel. 0252 – 22 47 07 rodewijk@projectvoorbereiding.nl www.projectvoorbereiding.nl
OPDRACHTGEVER: Gemeente Leiden Postbus 9102 2315 SR Leiden		