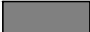

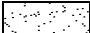
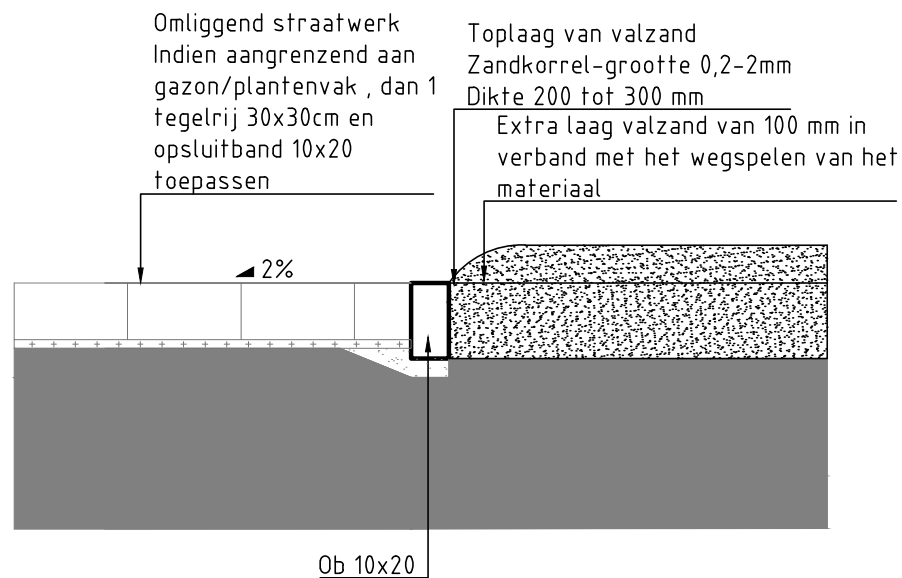


## Legenda

	Bestaande ondergrond
	Bestaande straatlaag
	Aanbrengen zand



## Standaard Detail - Valzand

SCHAAL 1:20

0 pijl is het straatwerk

WIJZ.	DATUM	OMSCHRIJVING
1		
2		
3		
4		

Project: <b>ROVK valondergronden</b>		
Onderdeel: <b>Standaard Detail - Valzand</b>		
Locatie: <b>Leiden</b>		
Projectnummer: <b>4500.02</b>	Formaat: <b>A4</b>	Documentnummer: <b>4500.02-05-03</b>
Maataanduiding: <b>m</b>	Schaal: <b>1:20</b>	Tekeningnummer: <b>4500.02-05-03.53</b>
Getekend: <b>J. Driessen</b>	Fase: <b>Bestek</b>	Blad / bladen: <b>4 van 6</b>
Gecontroleerd: <b>E. Rodewijk</b>	Status: <b>CONCEPT</b>	Datum: <b>29-10-2021</b>

		Ingenieursbureau Rodewijk Zwanendreef 34 2161 KZ Lisse tel. 0252 - 22 47 07 rodewijk@projectvoorbereiding.nl www.projectvoorbereiding.nl
OPDRACHTGEVER: <b>Gemeente Leiden</b> Postbus 9102 2315 SR Leiden		