


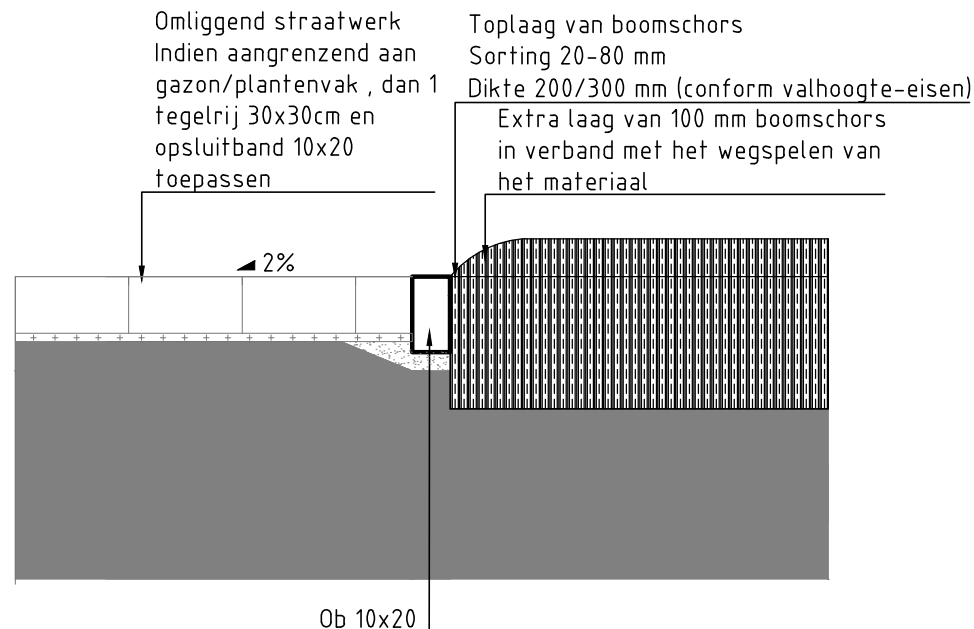


Legenda

	Bestaande ondergrond
	Bestaande straatlaag
	Aanbrengen zand



Standaard Detail - Houtschors

SCHAAL 1:20

0 pijl is het straatwerk

WIJZ.	DATUM	OMSCHRIJVING
1		
2		
3		
4		

Project: **ROVK valondergronden**
Onderdeel: **Standaard Detail - Boomschors**
Locatie: **Leiden**

Projectnummer: 4500.02	Formaat: A4	Documentnummer: 4500.02-05-03
Maataanduiding: m	Schaal: 1:20	Tekeningnummer: 4500.02-05-03.54
Getekend: J. Driessen	Fase: Bestek	Blad / bladen 5 van 7
Gecontroleerd: E. Rodewijk	Status: CONCEPT	Datum: 29-10-2021



Ingenieursbureau Rodewijk
Zwanendreef 34
2161 KZ Lisse

tel. 0252 - 22 47 07
rodewijk@projectvoorbereiding.nl
www.projectvoorbereiding.nl

OPDRACHTGEVER: **Gemeente Leiden**
Postbus 9102
2315 SR Leiden

