

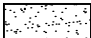
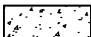

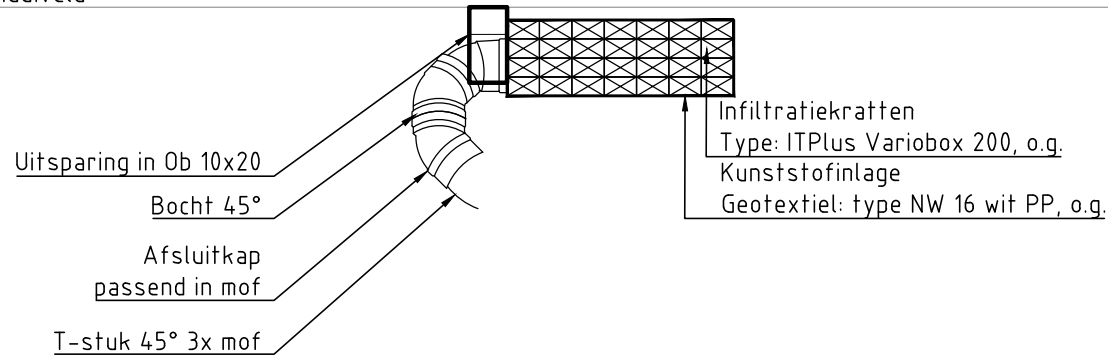


## Legenda

-  Ontgraven en aanvullen draineerzand
-  Bestaande traatlaag
-  Aanbrengen zand
-  Ontgraven en aanvullen met menggranulaat
-  Bestaande ondergrond

Maaiveld



## Infiltratiekratten

SCHAAL 1:20

**0 peil is het straatwerk**

WIJZ.	DATUM	OMSCHRIJVING
1		
2		
3		
4		

Project: <b>ROVK valondergronden</b>		
Onderdeel: <b>Standaard Detail – Infiltratiekratten</b>		
Locatie: <b>Leiden</b>		
Projectnummer: 4500.02	Formaat: A4	Documentnummer: 4500.02-05-03
Maataanduiding: m	Schaal: 1:20	Tekeningnummer: 4500.02-05-03.57
Getekend: J. Driessen	Fase: Bestek	Blad / bladen 8 van 8
Gecontroleerd: E. Rodewijk	Status: DEFINITIEF	Datum: 03-11-2021

 <b>Rodewijk</b> <b>INGENIEURSBUREAU</b>		Ingenieursbureau Rodewijk Zwanendreef 34 2161 KZ Lisse tel. 0252 - 22 47 07 rodewijk@projectvoorbereiding.nl www.projectvoorbereiding.nl
OPDRACHTGEVER: <b>Gemeente Leiden</b> Postbus 9102 2315 SR Leiden		