


SITUATIE
SCHAAL 1:500

BLAD 2
BLAD 3

LEGENDA:

- KADASTRALE GRENS
- WERKGRANS
- BESTAANDE SITUATIE
- LIPLAS
- FREZEN RIJBAAN
- Deklaag, dikte 0.035 M
- Tussenlaag, dikte 0.05 M
- OPBREKEN GRASBETONTEGELS
- LOCATIES BORINGEN MET BOORNUMMER
Zie rapport "Asfaltonderzoek kruispunt nieuwe Rijksweg - Oude Rijksweg,
's-Hendrikskinderen en Asfaltonderzoek Provincie Zeeland 2022", voor de
resultaten

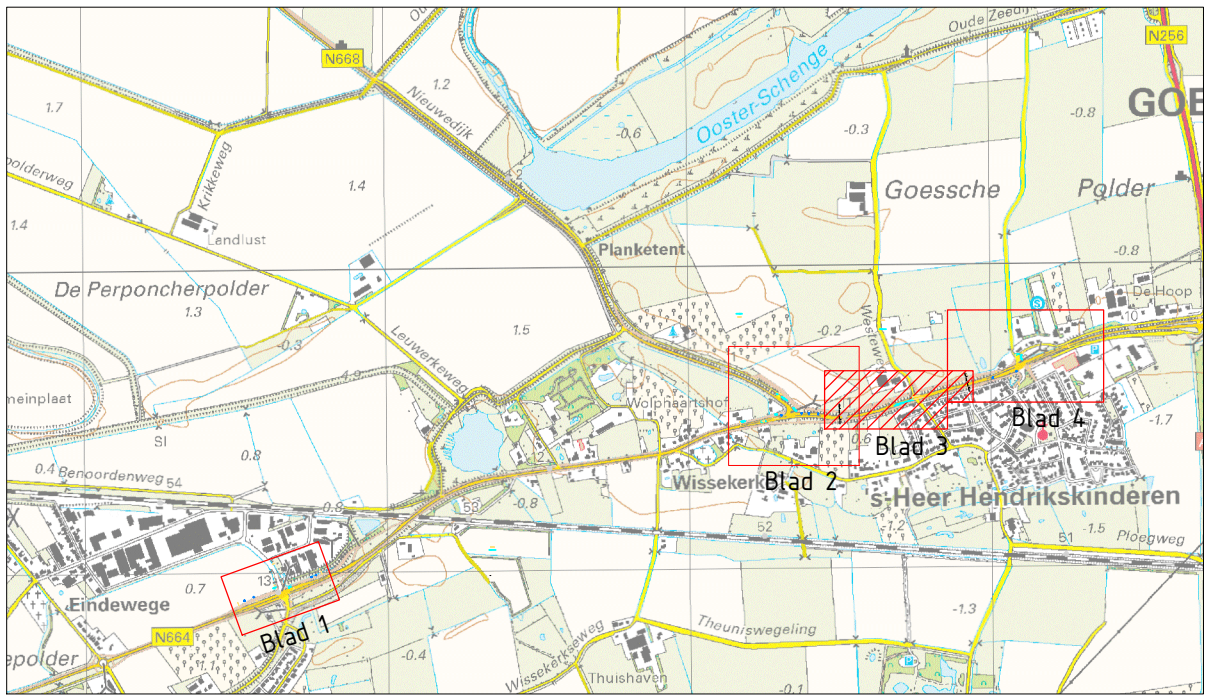

SITUATIE
SCHAAL 1:25000

rev.	omschrijving	akkoord	datum
Provincie Zeeland		Infrastructuur en Vastgoed	
N664 - Vervanging 3x VRI		getekend	KKOEI d.d. 08-12-2025
Bestek: PZI_17-2025		gecontroleerd	SROEL d.d. 08-12-2025
Asfaltonderhoud, VAK 5		akkoord	PMEUL d.d. 08-12-2025
Opbrek situatie		Schaal	1:500
		in	4 bladen, blad nr. 3
		Formaat	A1 594x1050
		Tek.nr.	N664-102-0004

