


LEGENDA:

- KADAstrALE GRENS
- WERKGRENS
- BESTAADE SITUATIE
- OPBREKEN ASFALT EN FUNDERING
- BESTAADE MATERIAALGRENS
- FREZEN ASFALTVERHARDING, DIKTE 35 MM
- ZAGEN ASFALTVERHARDING
- OPBREKEN GRASBETONTEGELS
- OPBREKEN DAMWANDEN VAN STAAL, INCLUSIEF DEKSLAAF VAN BETON
- OPBREKEN MOLGOOT
- VERWIJDEREN HWA STRAATKOLK EN KOLKLEIDING
- VERWIJDEREN STOOTBAND
- FREZEN LIPLAS
- LOCATIES BORINGEN MET BOORNUMMER
Zie rapport "Asfaltonderzoek - N664 Nieuwe Rijksweg" en "Asfalt- en fundatieonderzoek N664 Parallelweg Nieuwe Rijksweg 's-Her Hendrikskinderen Fietspad B-Weg", voor de resultaten
- VERWIJDEREN REFLECTOR PAAL
- OPNEMEN VERKEERSBORD PAAL MET VERKEERSBORD EN TYPE
- VERWIJDEREN BETONRUG
- VERWIJDEREN EN NA ASFALTWERKZAAMHEDEN
OPNIEUW AANBRENGEN STRAATBAKSTEEN
WAALFORMAAT IN HALFSTEENSVERBAND, KLEUR: ROOD (RO)/GEEL (GE)
- VERWIJDEREN EN NA ASFALTWERKZAAMHEDEN
OPNIEUW AANBRENGEN STRAATBAKSTEEN
DIKFORMAAT IN KEPERVERBAND, KLEUR: ROOD (RO)
- VERWIJDEREN EN NA ASFALTWERKZAAMHEDEN
OPNIEUW AANBRENGEN BETONSTRAATSTEEN
KEIFORMAAT IN ELLEBOOGVERBAND, KLEUR: GRIJS (GR)
- VERWIJDEREN EN NA ASFALTWERKZAAMHEDEN
OPNIEUW AANBRENGEN BETONSTRAATSTEEN
KEIFORMAAT IN BLOKVERBAND, KLEUR: GRIJS (GR)
- VERWIJDEREN EN NA ASFALTWERKZAAMHEDEN
OPNIEUW AANBRENGEN BETONTegel 0.30x0.30 IN HALFSTEENSVERBAND, KLEUR: ROOD (RO)

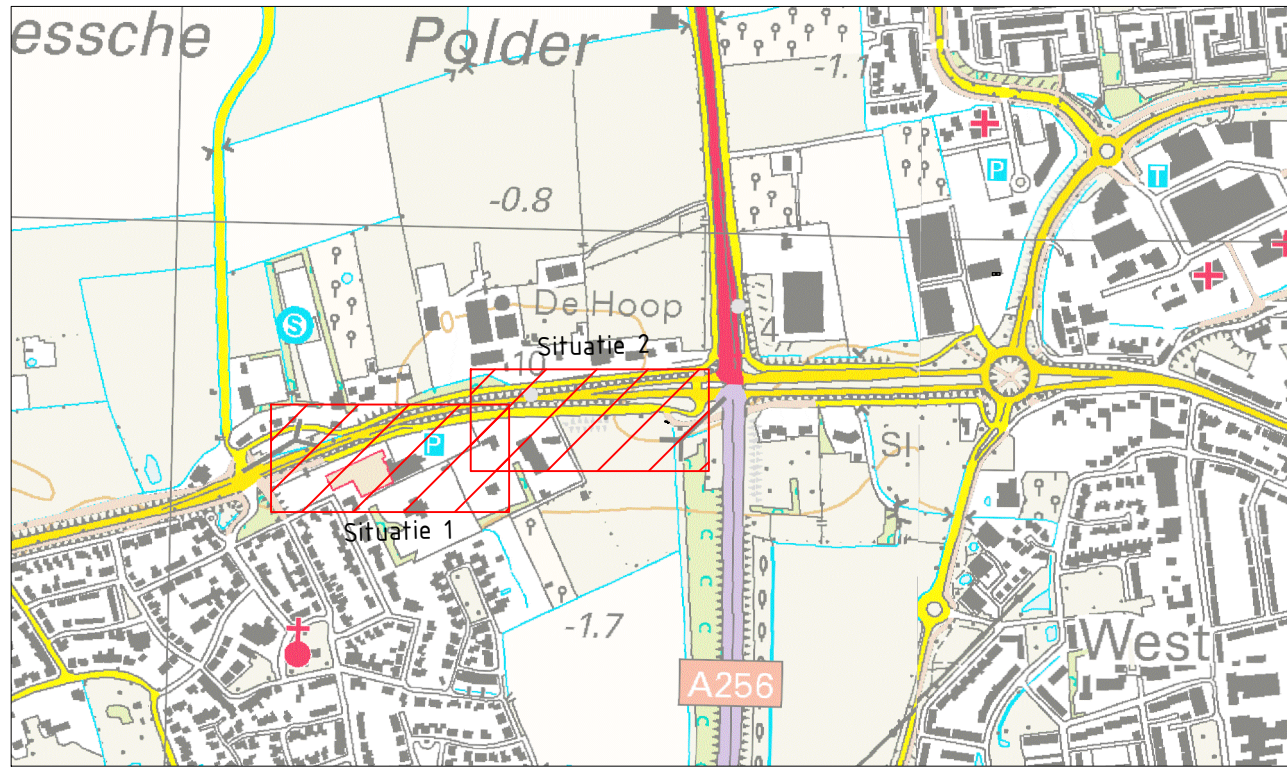

SITUATIE

SCHAAL 1:10000

rev.	omschrijving	akkoord	datum
Provincie Zeeland		Infrastructuur en Vastgoed	
N664 - Aanleg fietsstraat Bestek: PZI_17-2025 Fietsstraat en afrit, VAK 1 Opbreken		getekend	KKOEI d.d. 08-12-2025
		gecontroleerd	SROEL d.d. 08-12-2025
		akkoord	PMEUL d.d. 08-12-2025
		Schaal	1:500
		in	1 bladen, blad nr. 1
		Formaat	A1
		Tek.nr.	N664-102-0002