

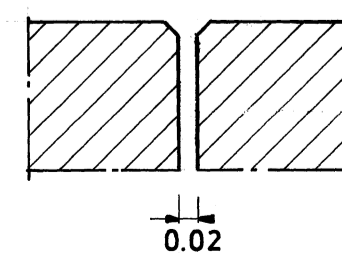



DETAIL VOEG

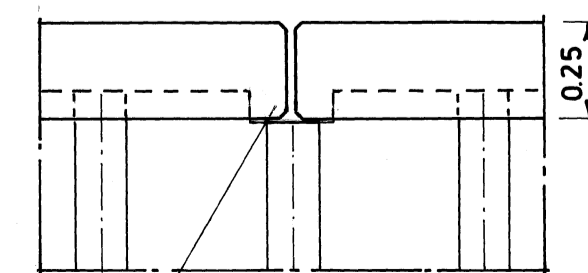


DETAILS DILATATIEVOEG

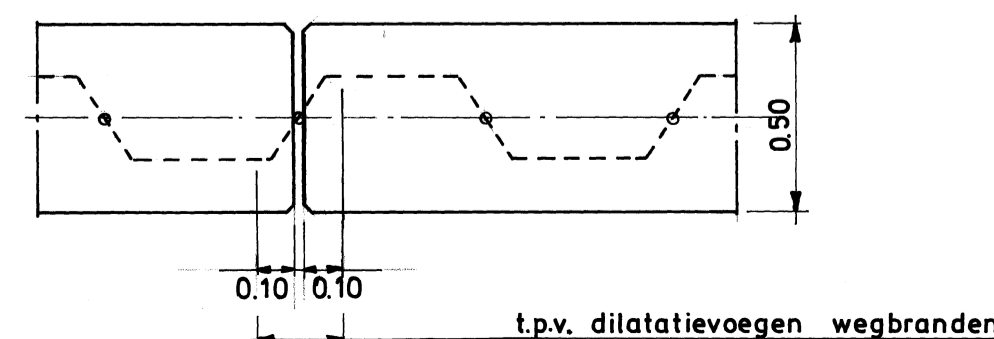


DETAIL DEKSLOOF

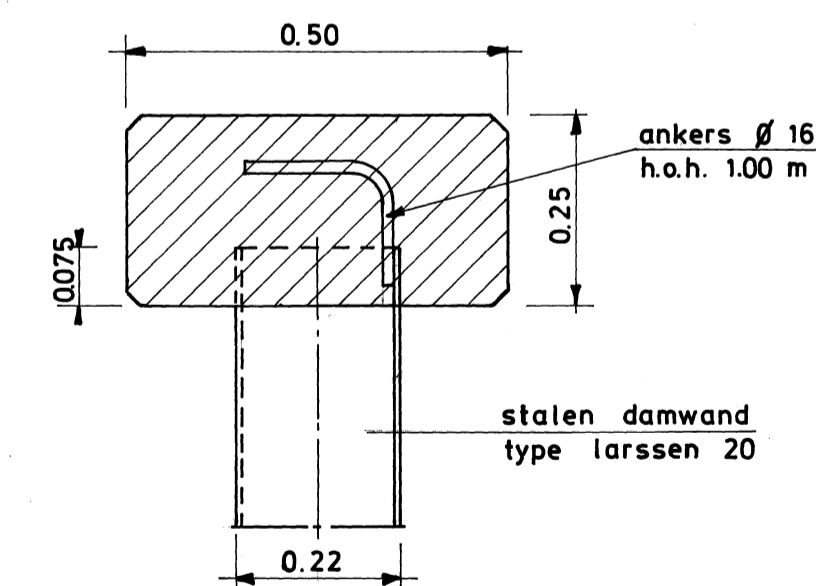


SONDERING 1

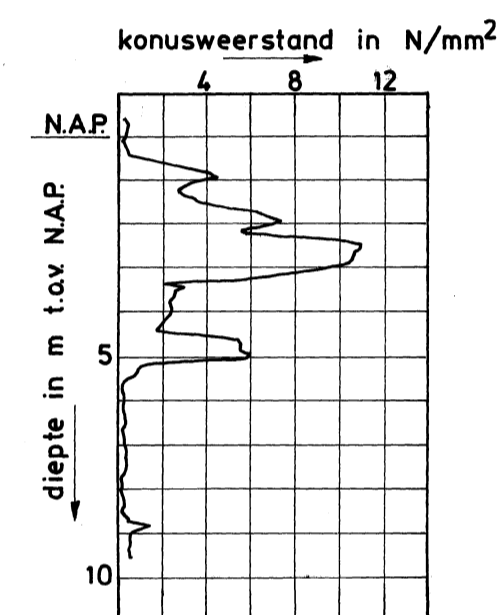

DOORSNEDE A-A

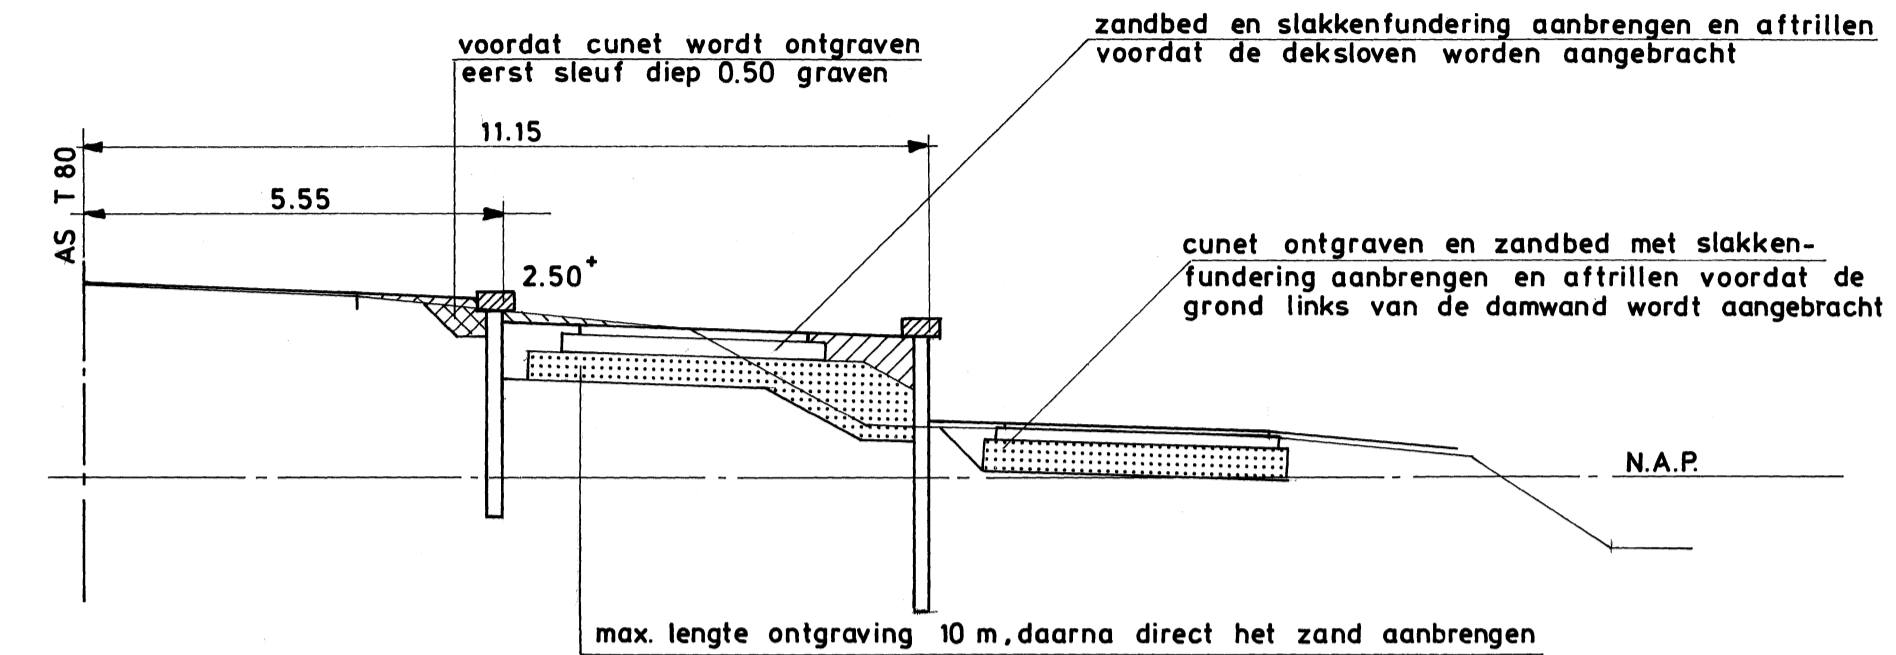

DOORSNEDE B-B

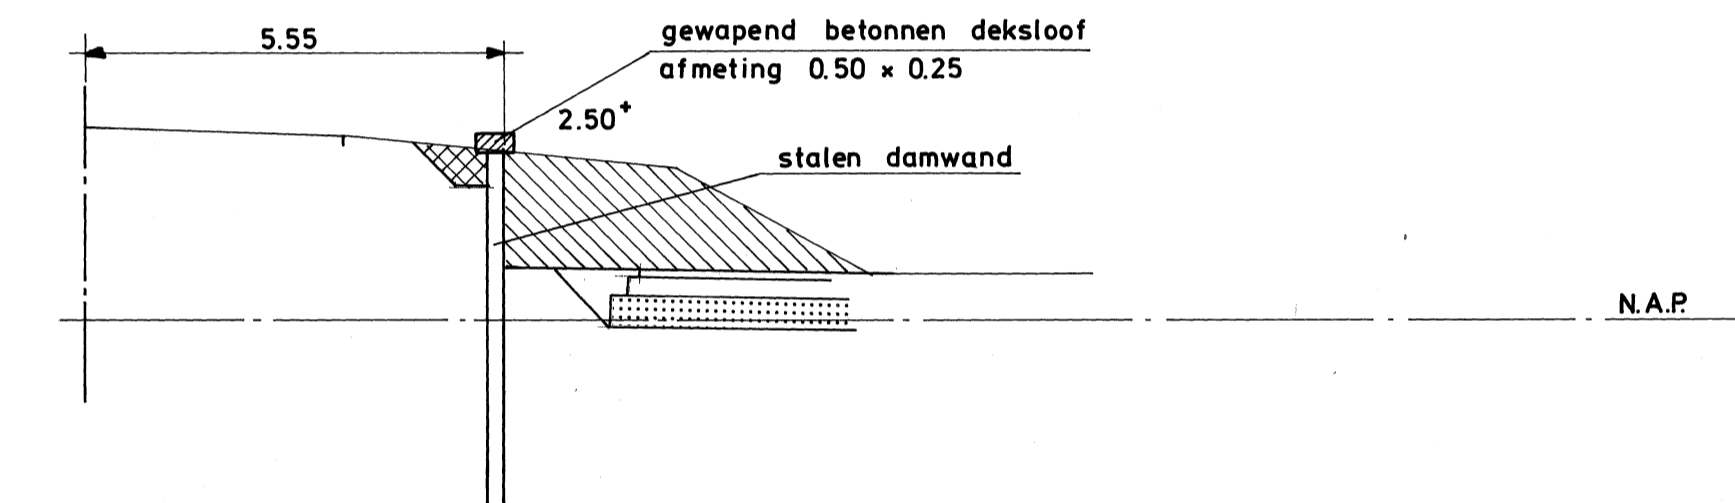

TOELICHTING

- HOOGTEMATEN IN M T.O.V. N.A.P.
OVERIGE MATEN IN M
- AANVULLEN
 - ONTGRAVEN
 - ZANDAANVULLING

PROVINCIALE WATERSTAAT IN ZEELAND

AANSLUITING s-HEER HENDRIKSKINDEREN
GEDEELTE VAN TERTIAIRE WEG NO. 80

GET: <i>RAK</i>	Feb. '88	SCHAAL: 1:200	PROJECTNR. 280.1	BLAD 6
GEZ: <i>RAK</i>	20-12-88	1:100	BESTEK NR. 13	IN 7 BLADEN
ACC: <i>RAK</i>	28-12-88	1:10	DIENT 1989	FORMAAT B 4
GEW: <i>RAK</i>	20-11-89			

DAMWANDCONSTRUCTIE

Reg. nr. K3198-00