


**TOELICHTING:**  
ALLE MATEN IN METERS, TENZIJ ANDERS VERMELD  
HOOGTEMATEN IN METERS T.O.V. N.A.P.

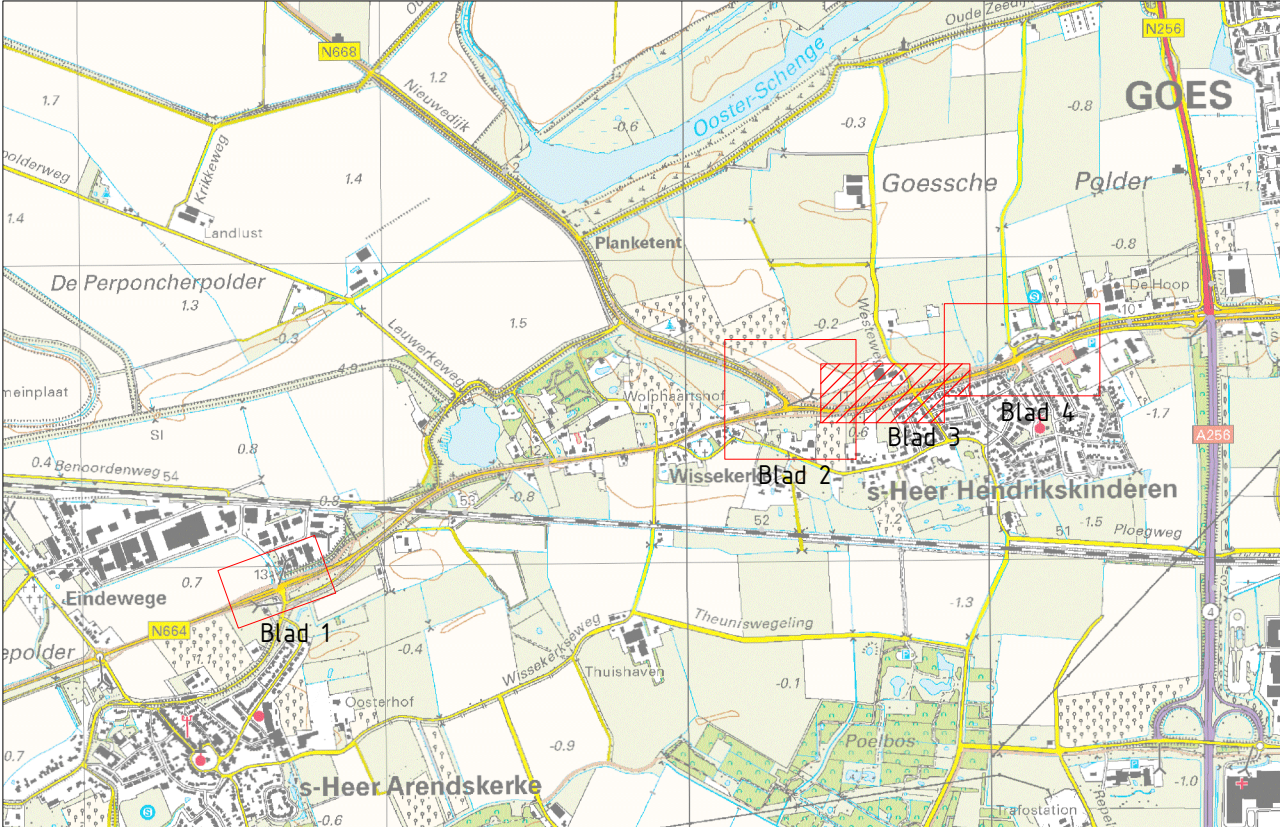

SITUATIE

SCHAAL 1:25000

A	Geleiderail aanpassingen t.p.v VRI 814	PMEUL	8-1-2026
rev.	omschrijving	akkoord	datum

Provincie Zeeland	Infrastructuur en Vastgoed
N664 - Vervangen 3x VRI	getekend KKOEI d.d. 08-12-2025
Bestek: PZL 17-2025	gecontroleerd SROEL d.d. 08-12-2025
Asfaltonderhoud, VAK 5	akkoord PMEUL d.d. 08-12-2025
Nieuwe situatie	Schaal 1:100/1:200/1:500
	in 4 bladen, blad nr. 3
	Formaat A1 594x1050
	Tek.nr. N664-102-0005

Provincie  
Zeeland