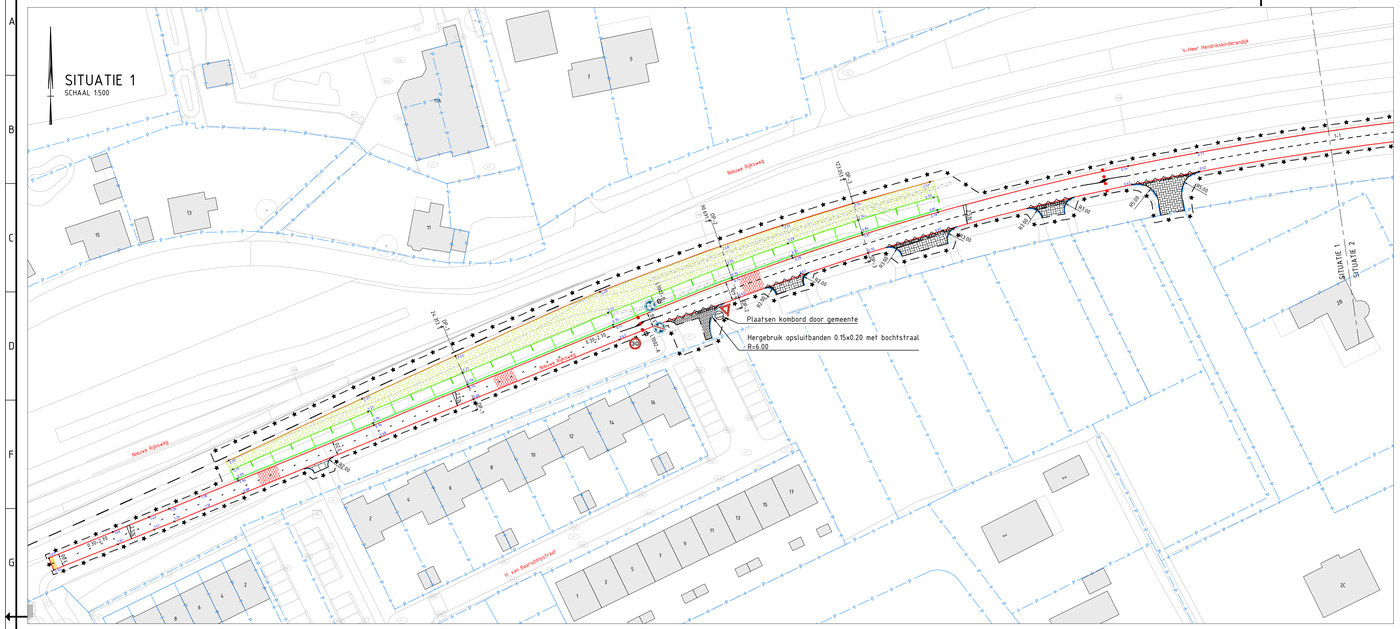
SITUATIE 1
SCHAAL 1:500
's-Heer Hendrikskinderendijk
Nieuw fietspad
Nieuw fietspad
Nieuw fietspad
Nieuw fietspad
Plaatsen kombord door gemeente
Hergebruik opsluitbanden 0.15x0.20 met bochtstraal R=8.00
SITUATIE 1
SITUATIE 2
's-Heer Baanvingerstraat

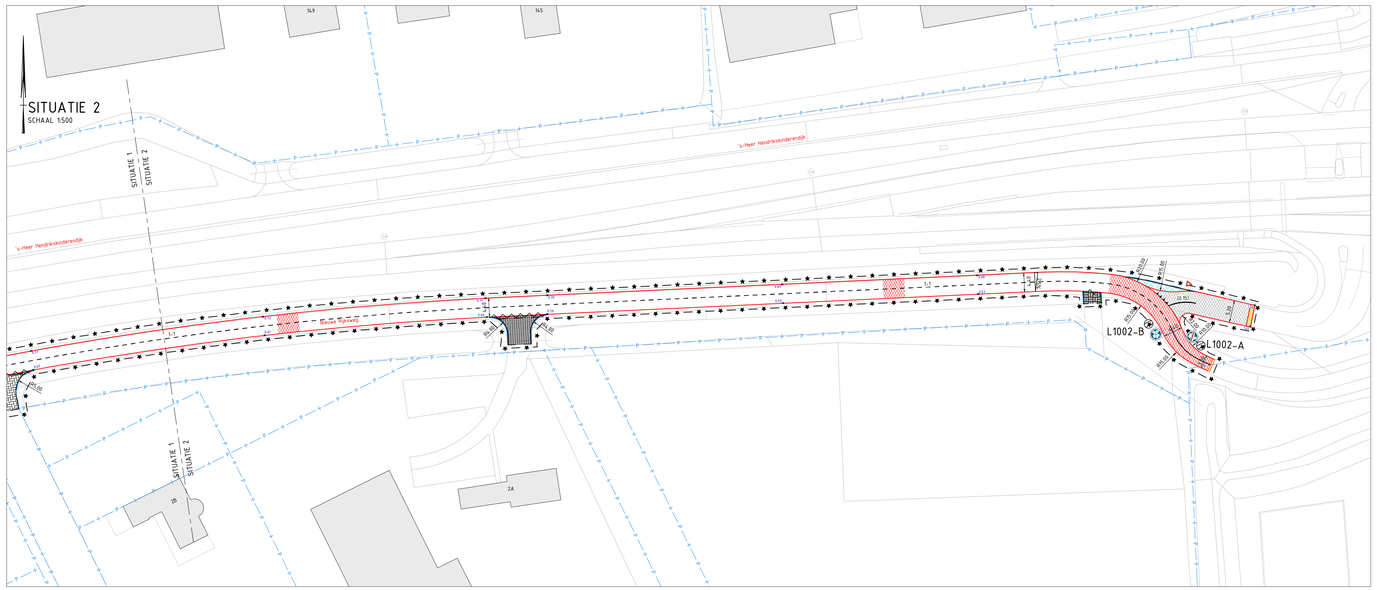
SITUATIE 2
SCHAAL 1:500
's-Heer Hendrikskinderendijk
Nieuw fietspad
L1002-B
L1002-A
SITUATIE 1
SITUATIE 2

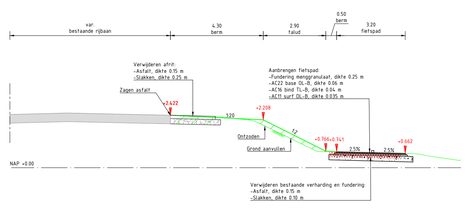
var. bestaande rijbaan
4.30 berm
2.90 talud
0.50 berm
3.20 fietspad
Verwijderen afrit: -Asfalt, dikte 0.15 m -Sloaken, dikte 0.25 m
Zagen asfalt
Aanbrengen fietspad: -Fundering menggranulaat, dikte 0.25 m -AC22 base OL-B, dikte 0.06 m -AC16 bind TL-B, dikte 0.04 m -AC11 surf DL-B, dikte 0.035 m
+2.422
+2.208
1:20
1:2
Ontzanden
Grond aanvullen
+0.764
+0.761
2.5%
2.5%
+0.662
NAP +0.00
Verwijderen bestaande verharding en fundering: -Asfalt, dikte 0.15 m -Sloaken, dikte 0.10 m

| | | |