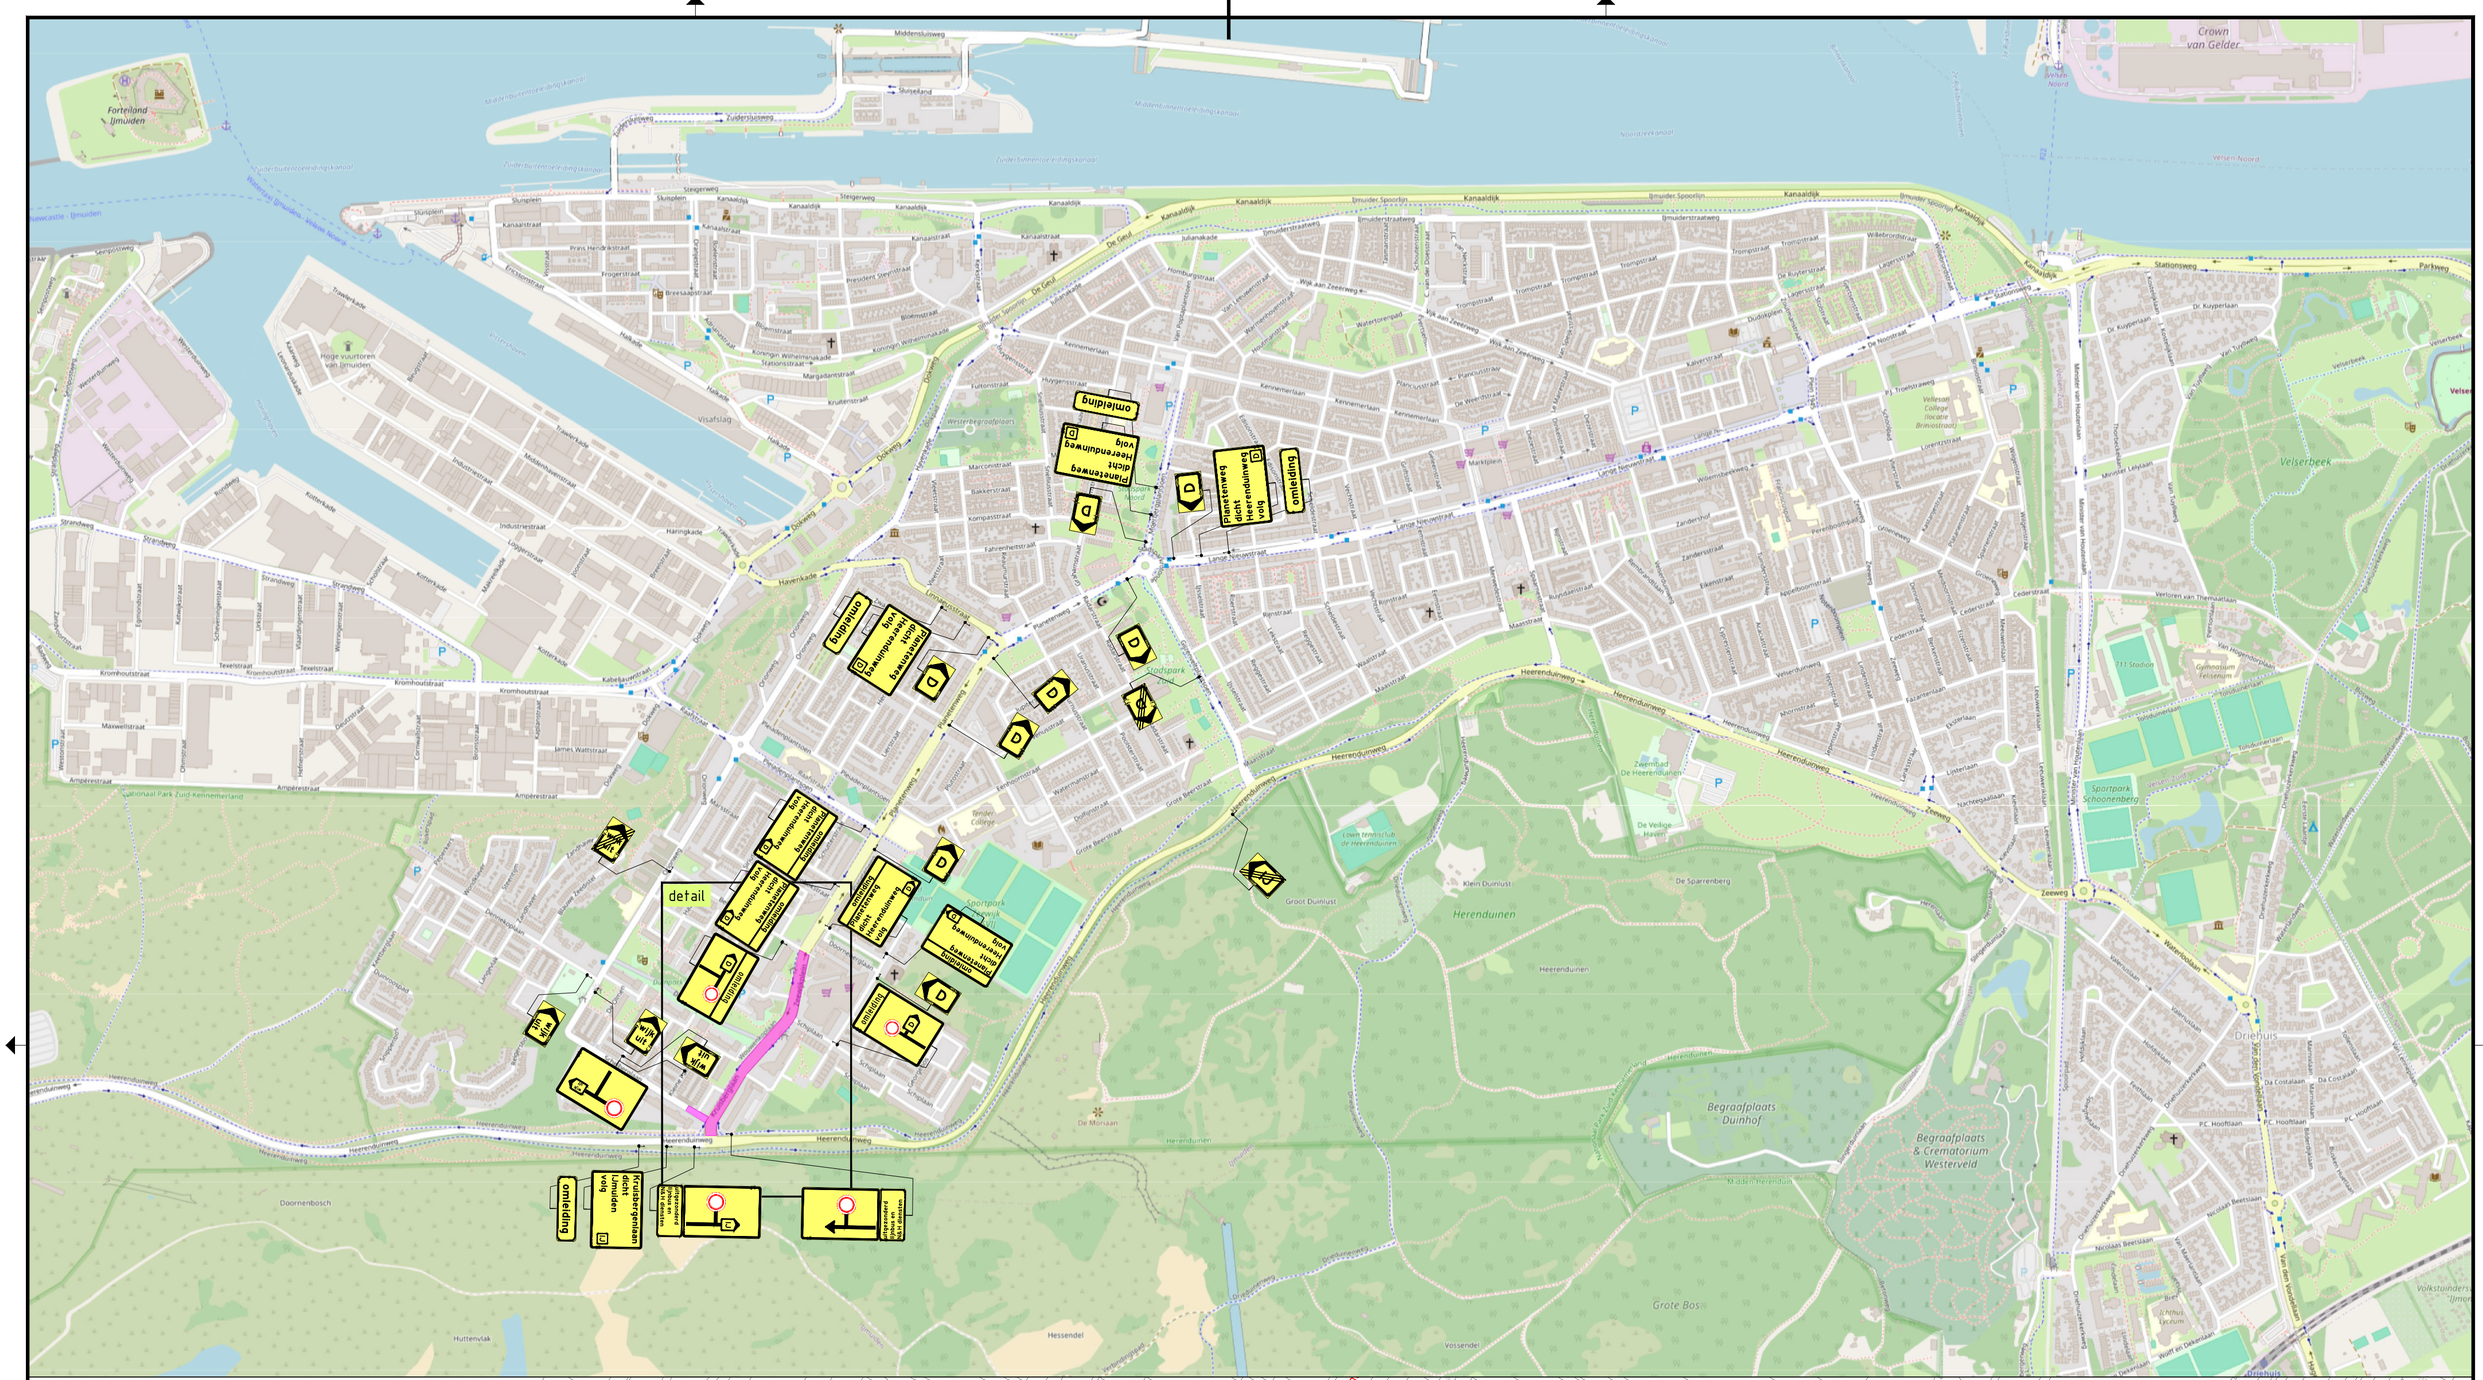

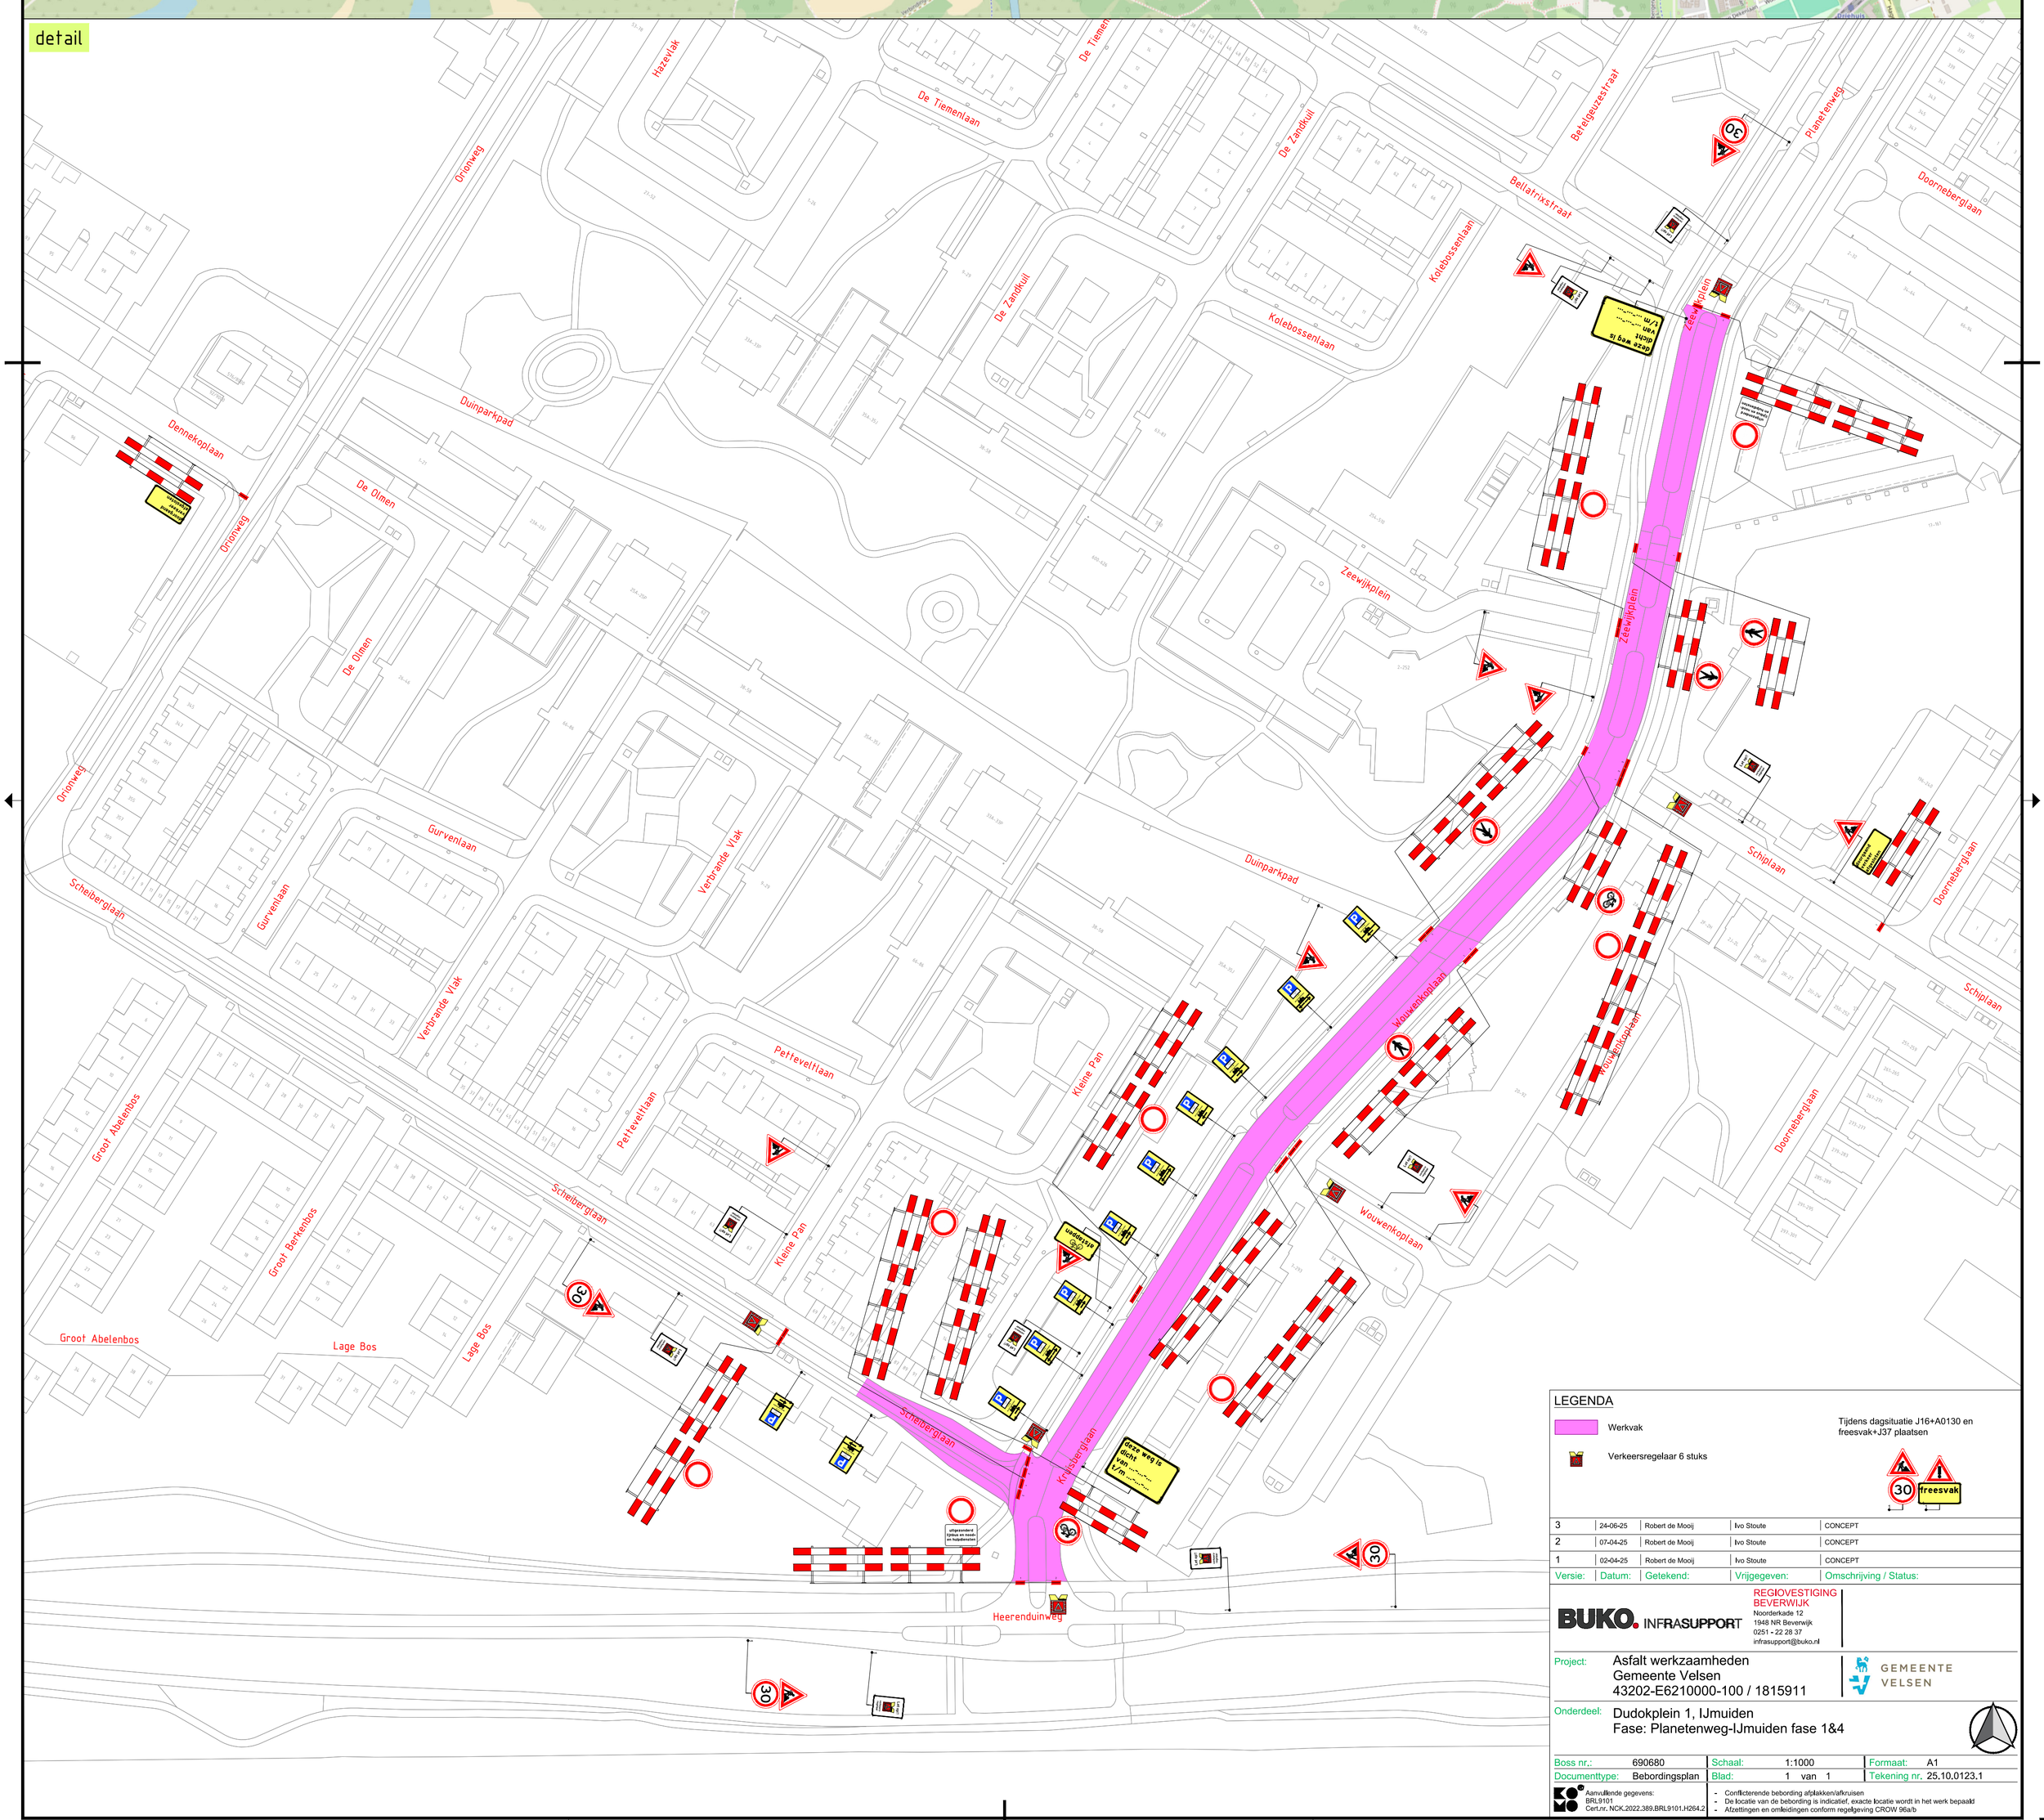

LEGENDA

Werkvak

Verkeersregelaar 6 stuks

Tijdens dagsituatie J16+A0130 en freesvak+J37 plaatsen

Versie:	Datum:	Getekend:	Vrijgegeven:	Omschrijving / Status:
3	24-06-25	Robert de Mooij	Ivo Stoute	CONCEPT
2	07-04-25	Robert de Mooij	Ivo Stoute	CONCEPT
1	02-04-25	Robert de Mooij	Ivo Stoute	CONCEPT

BUKO. INFRASUPPORT
REGIOVESTIGING BEVERWIJK
Noorderkade 12
1948 NR Beverwijk
0251 - 22 28 37
infrasupport@buko.nl

Project: Asfalt werkzaamheden
Gemeente Velsen
43202-E6210000-100 / 1815911

GEMEENTE VELSEN

Onderdeel: Dudokplein 1, IJmuiden
Fase: Planetenweg-IJmuiden fase 1&4

Boss nr.:	690680	Schaal:	1:1000	Formaat:	A1
Documenttype:	Bebordingsplan	Blad:	1 van 1	Tekening nr.	25.10.0123.1

Aanvullende gegevens:
BRL9101
Cert.nr. NCK.2022.389.BRL9101.H264.2

- Conflicterende bebording afplakken/afkruisen
- De locatie van de bebording is indicatief, exacte locatie wordt in het werk bepaald
- Afzettingen en omleidingen conform regelgeving CROW 96a/b