



Doorsneden van teknr. 01


Doorsnede A-A 1:75

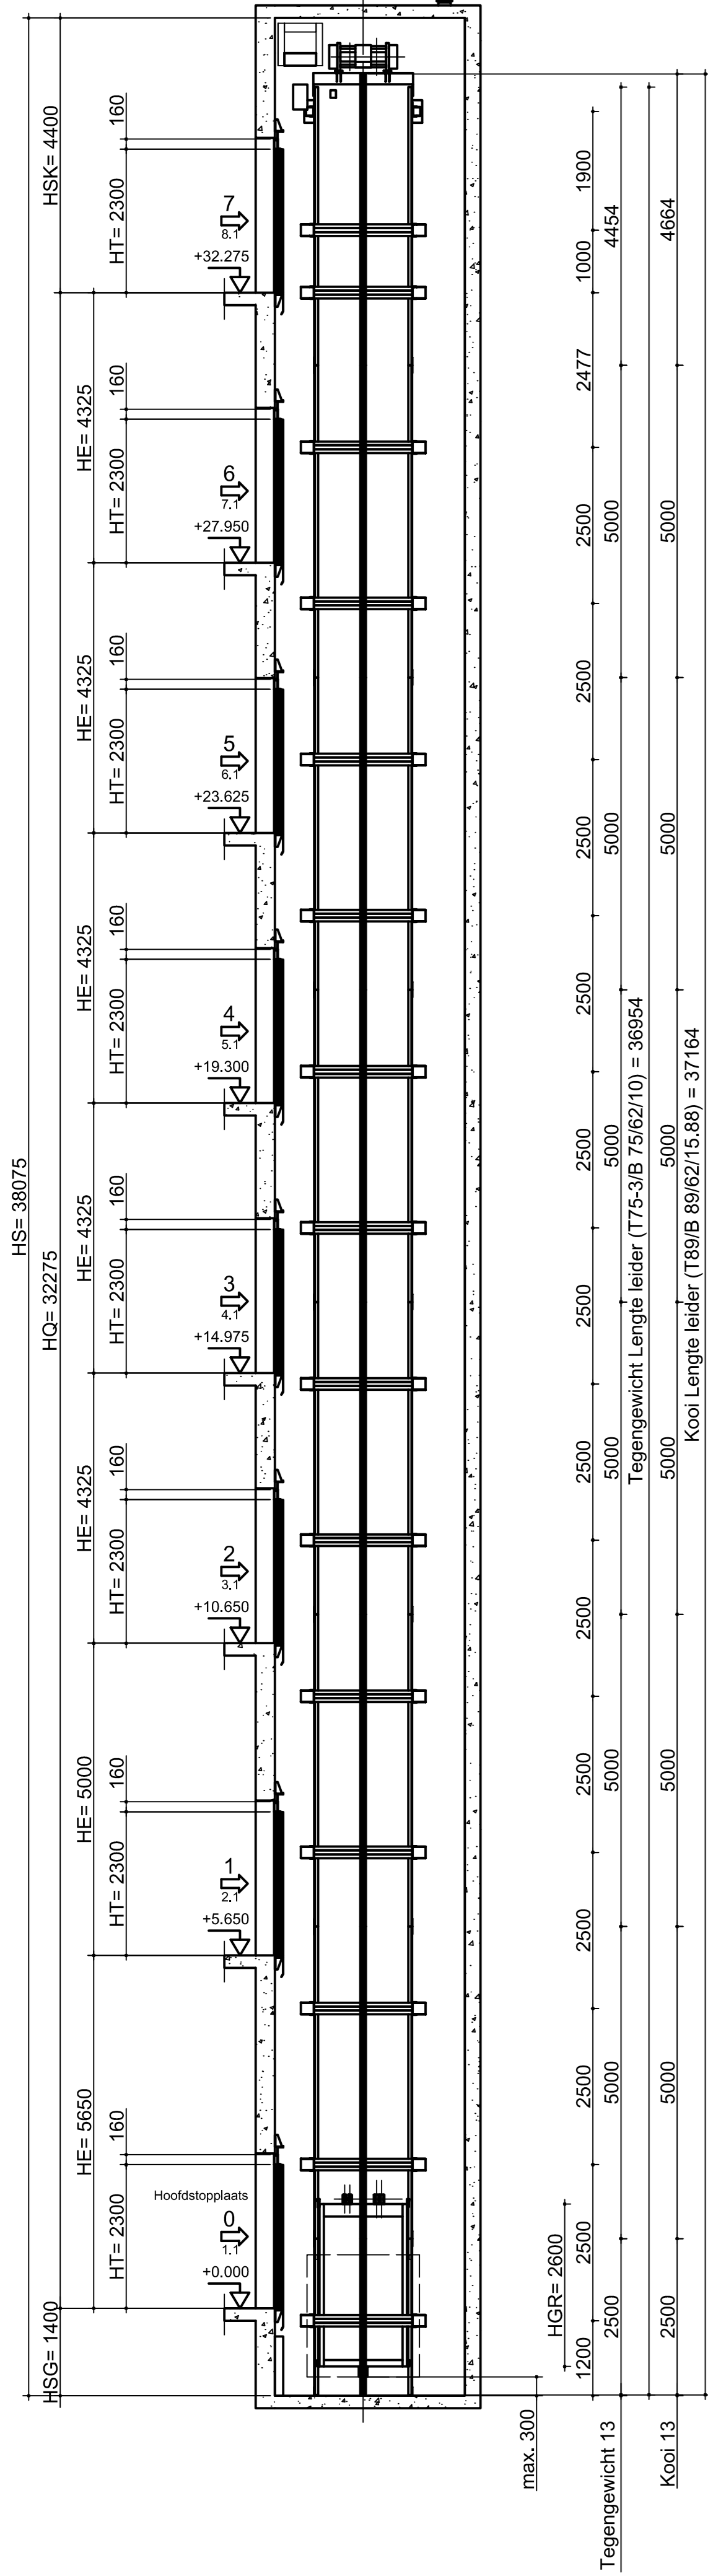


Doorsnede B-B 1:75

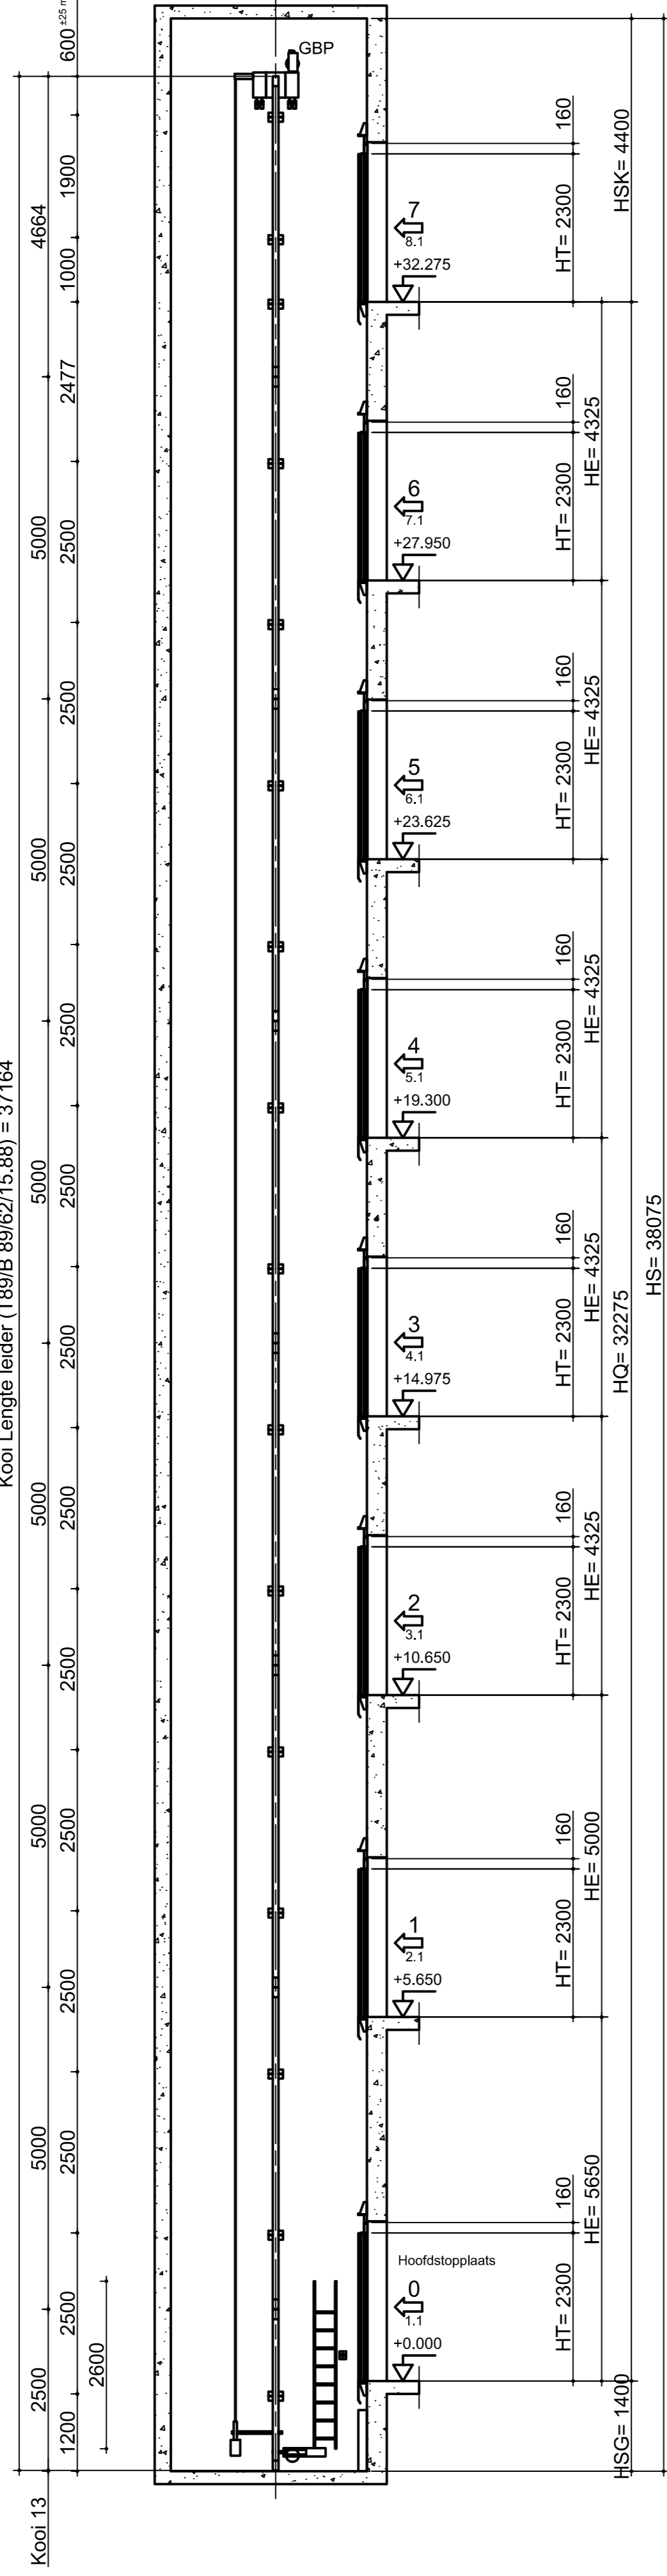


Doorsnede C-C 1:75

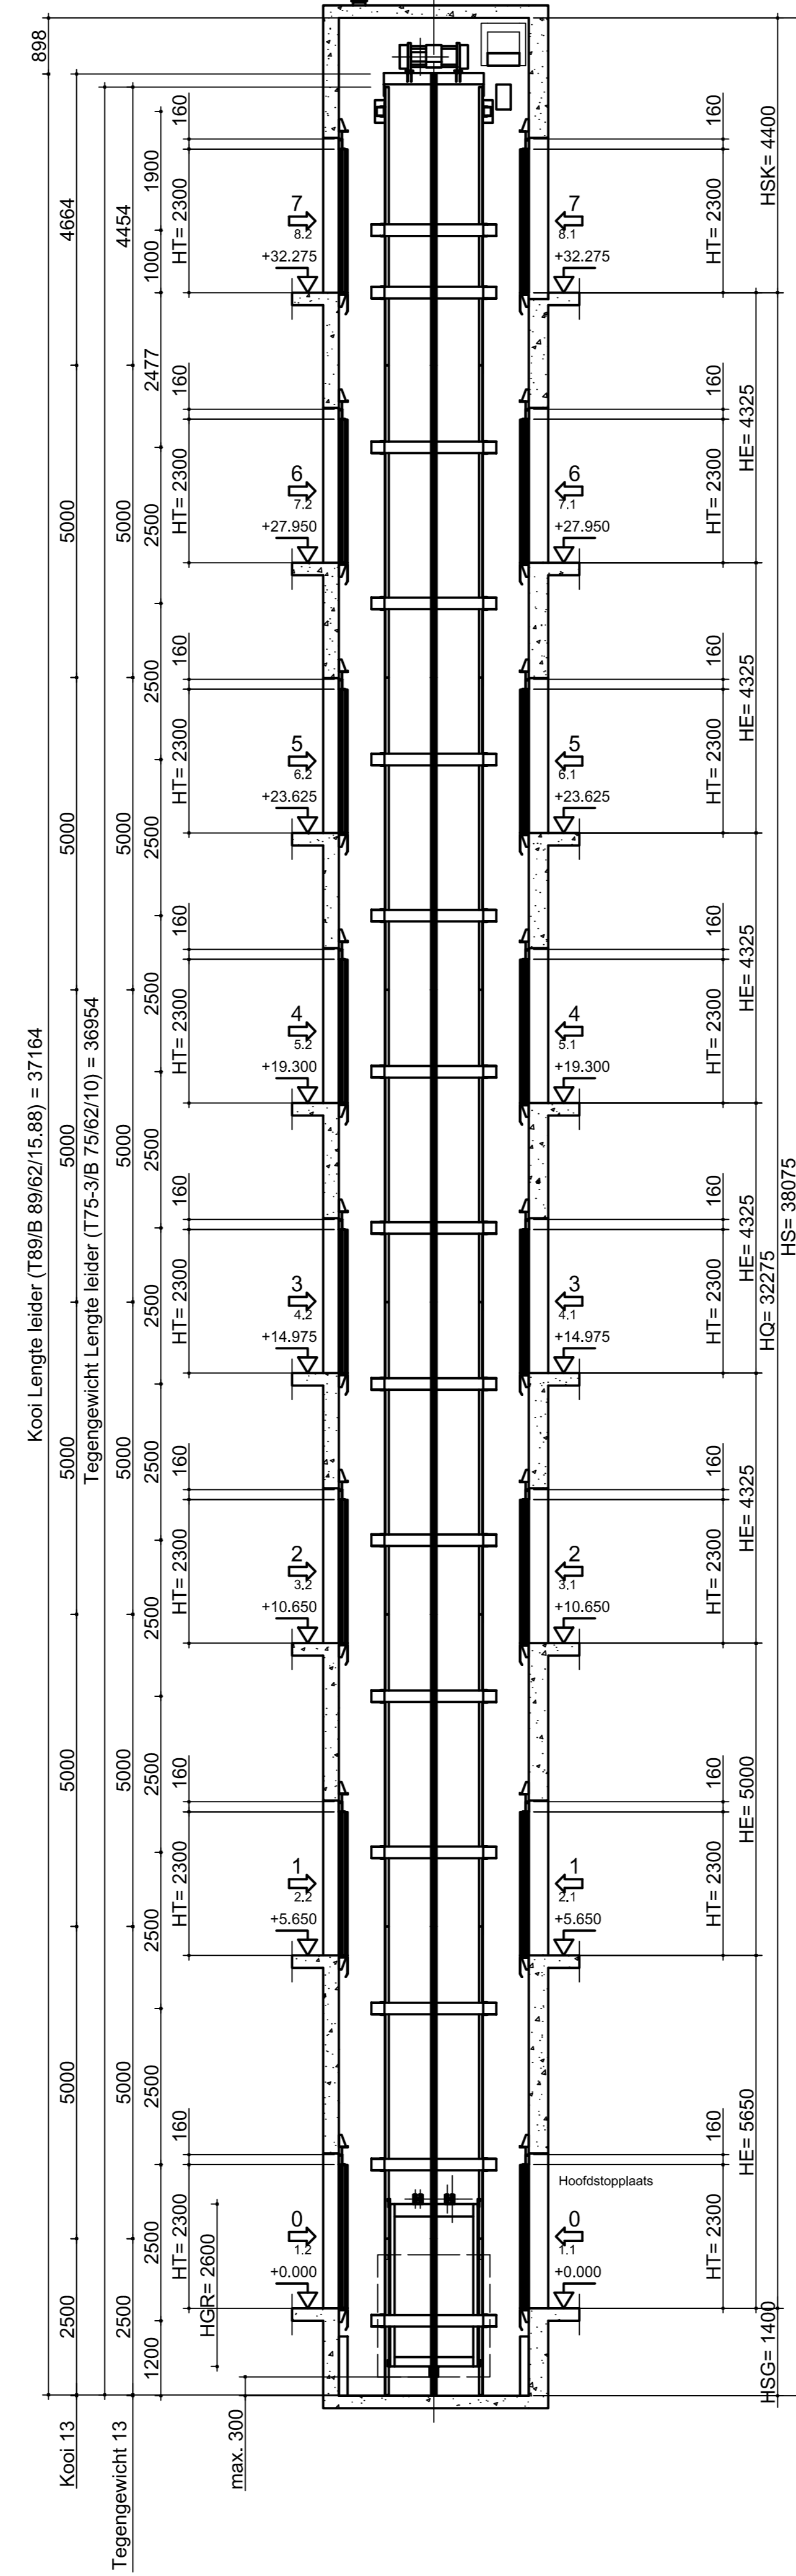

Doorsnede D-D 1:75

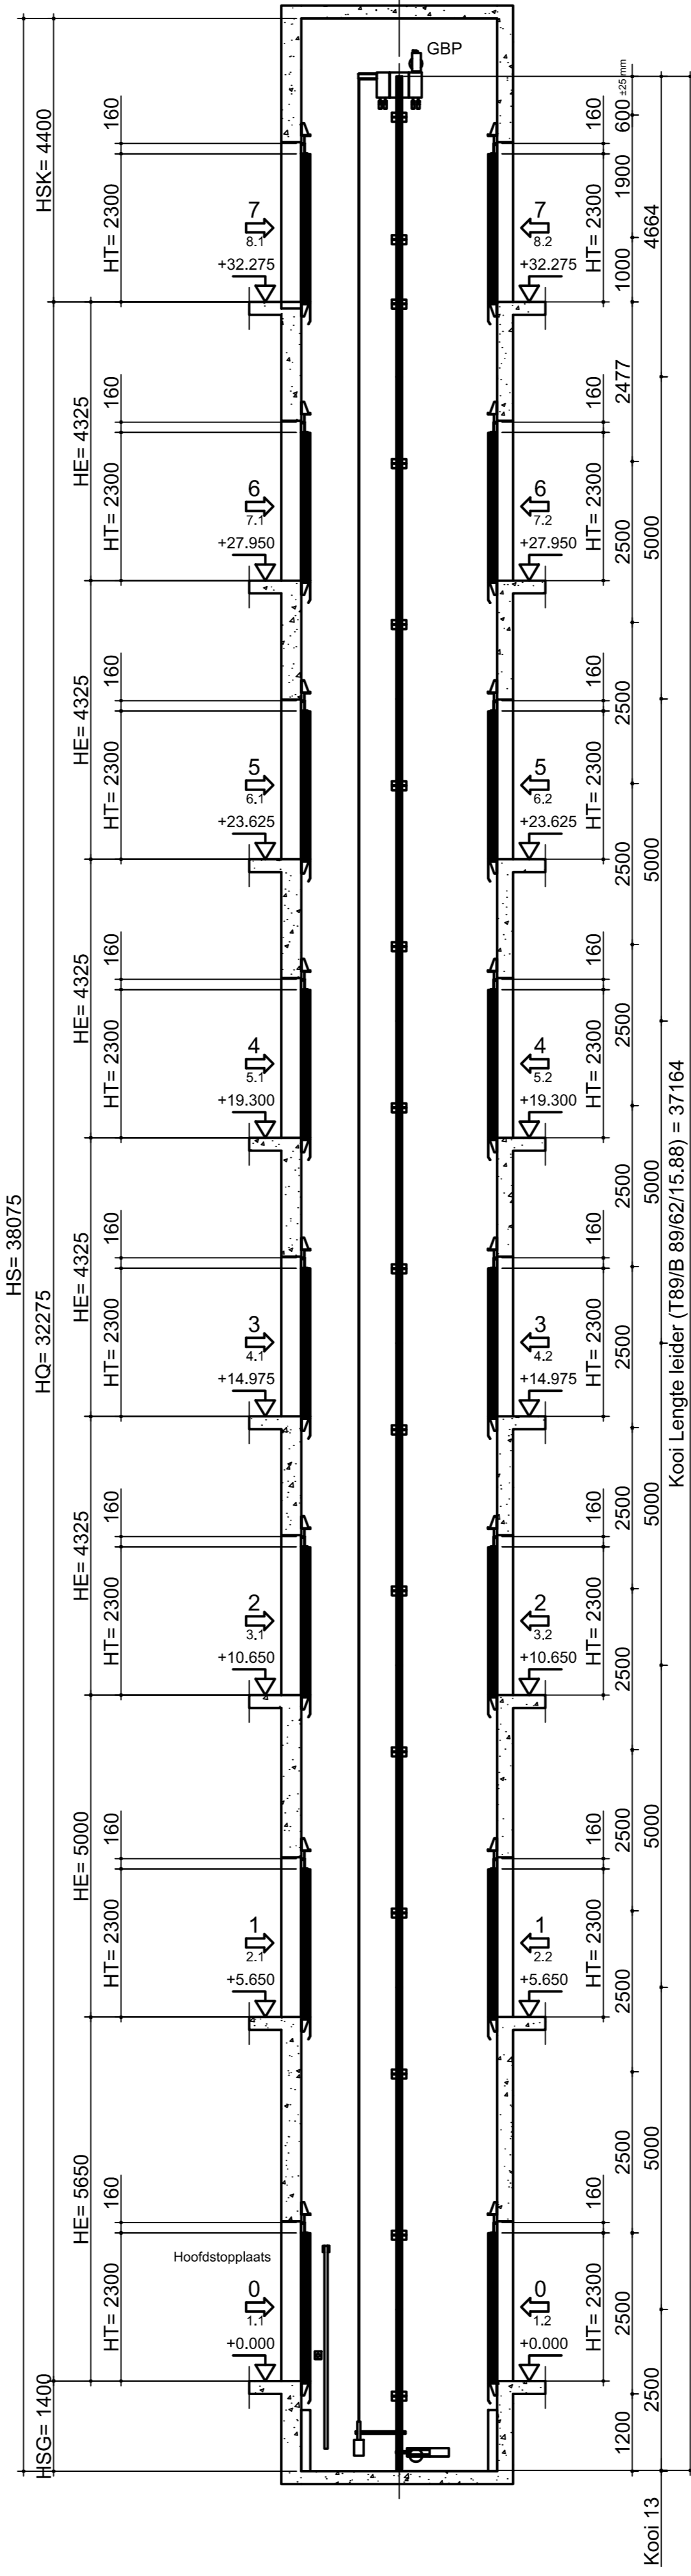


Doorsnede A-A 1:75

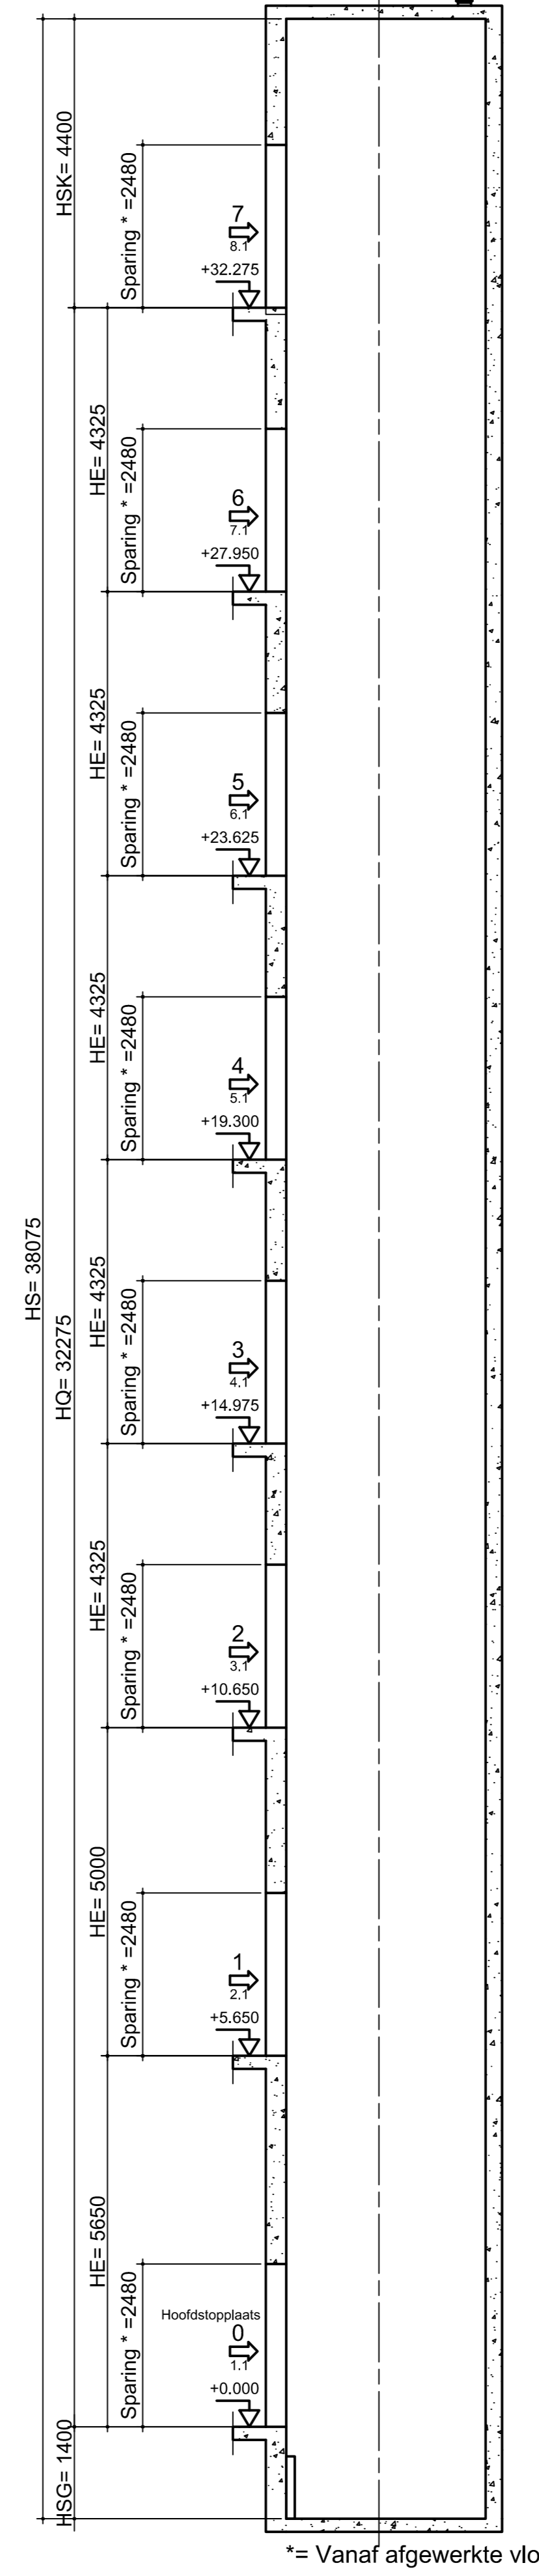

*= Vanaf afgewerkte vloer

Doorsnede C-C 1:75

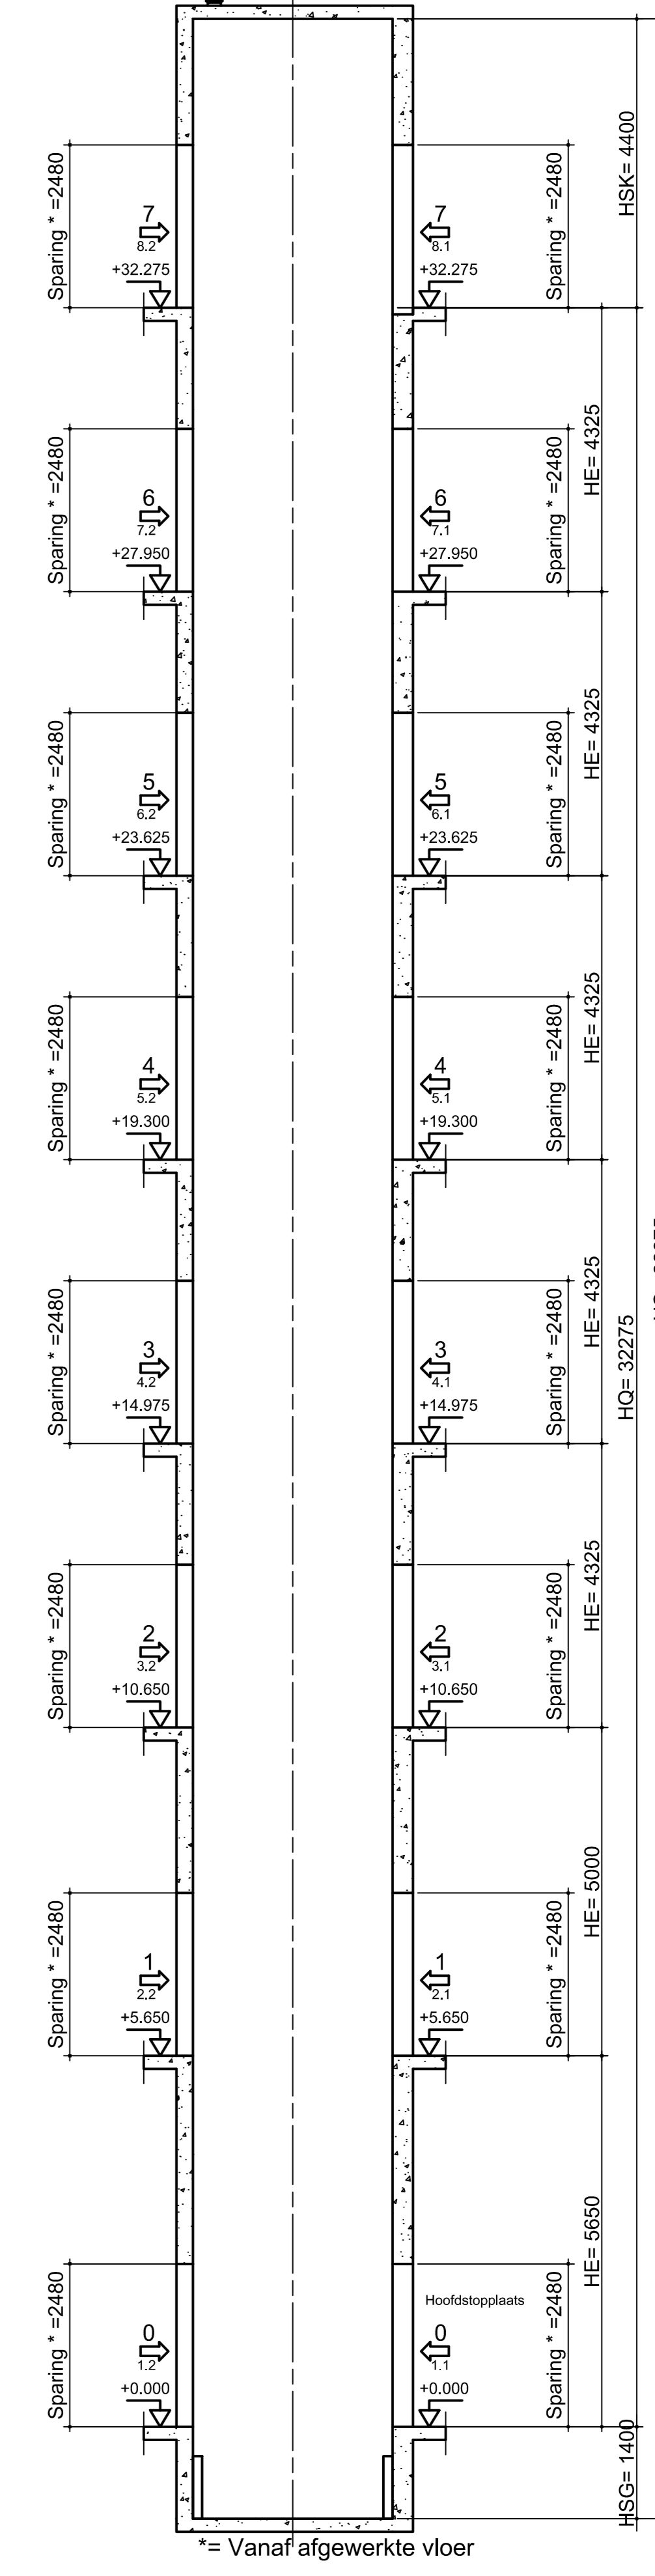

*= Vanaf afgewerkte vloer

5					
4					
3					
2	Vielaro	06.02.2025	Verstelde verplaatst, stamrelijnen ingetekend		
1	Vielaro	13.08.2024	Koodepte lift 1 en schachtstepte gewijzigd, Besturingskasten alle liften op verdieping 7 achter lift 2		
Revisie	Gewijzigd door	Datum	Opmerkingen		
opdrachtgever: Van Dorp installaties B.V.					
architect:					
adviseur:					
Huis van de Stad en Regio - Dordrecht - Liften 1 en 2					
Doorsnede A-A, B-B, C-C en D-D					
status:	DEFINITIEF	form	A0	maat	1:20
Schindler Liften BV		datum	30.08.2023	persoal	vielaro
		getekend	30.08.2023	dskaygo	
		gecont.	30.08.2023	skaygo	
		goedg.	30.08.2023	dskaygo	
		bladz.	31	van	1
		van	1	van	24
<small>Postbus 29001, 2602 KM Den Haag Nieuwsteeg 4, 2521 BR Den Haag Telefoon 070 - 38 43 700 Telefax 070 - 38 03 100</small>					