





ZUIDGEVEL

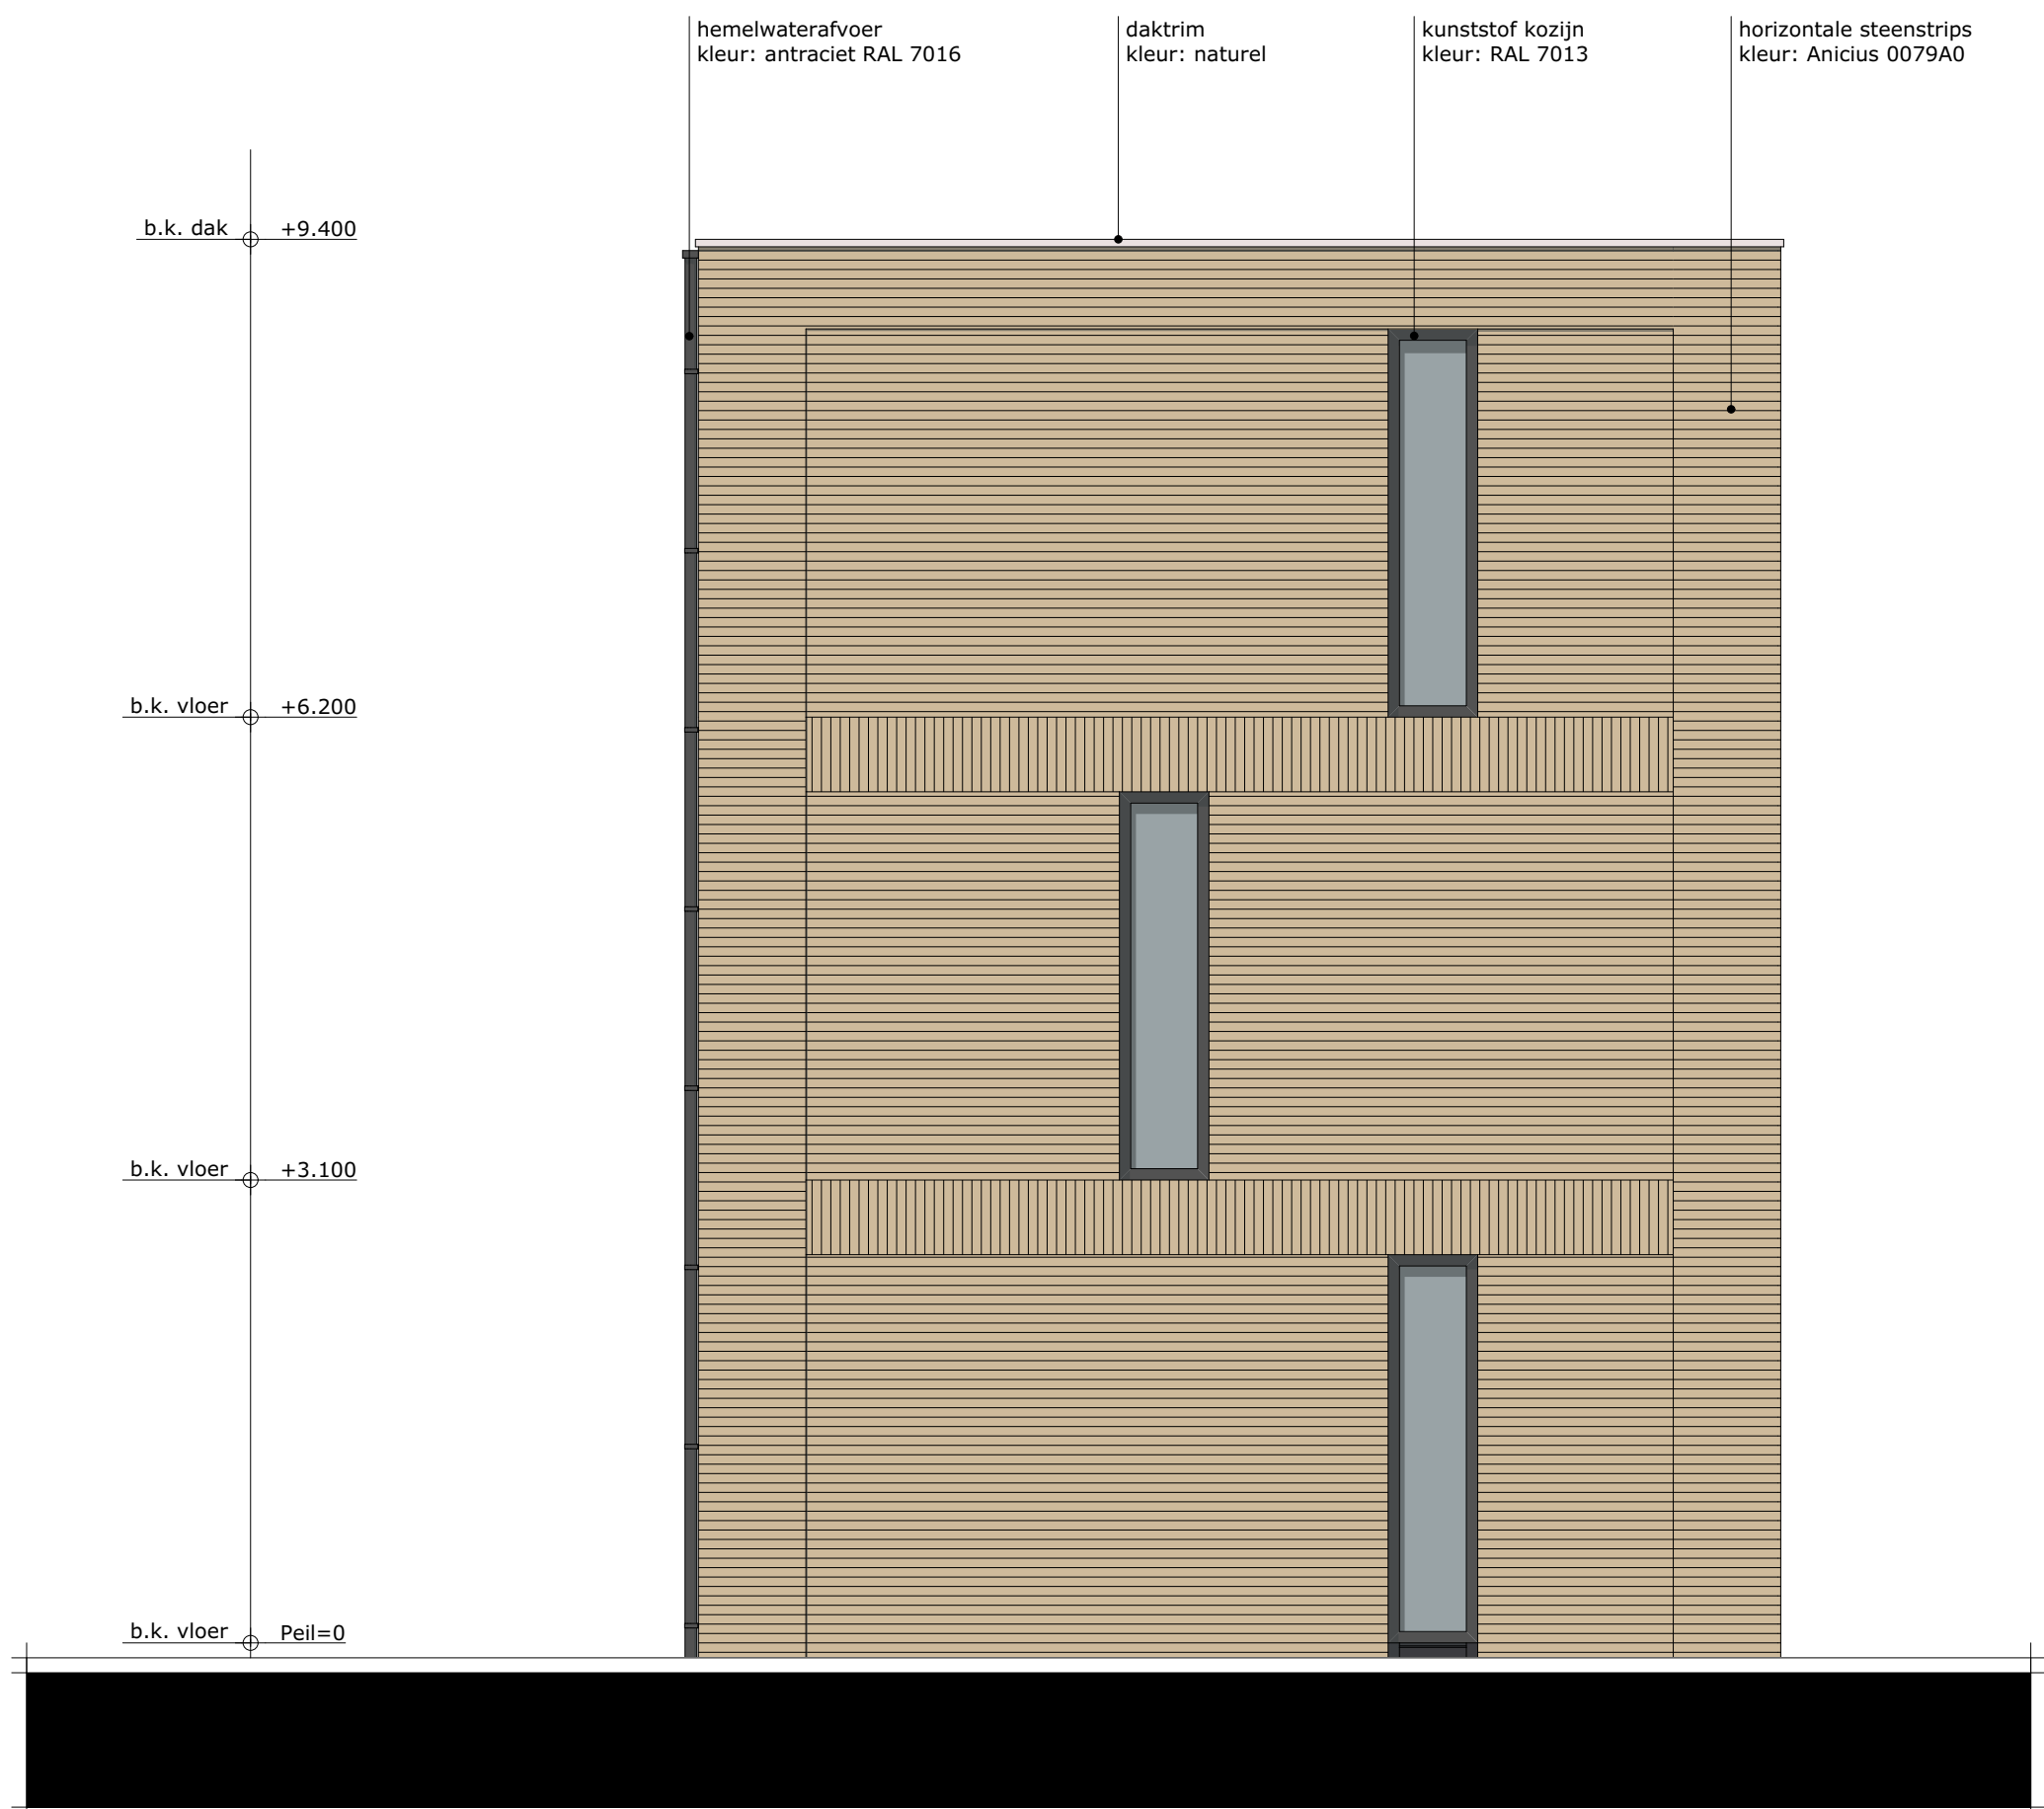


WESTGEVEL

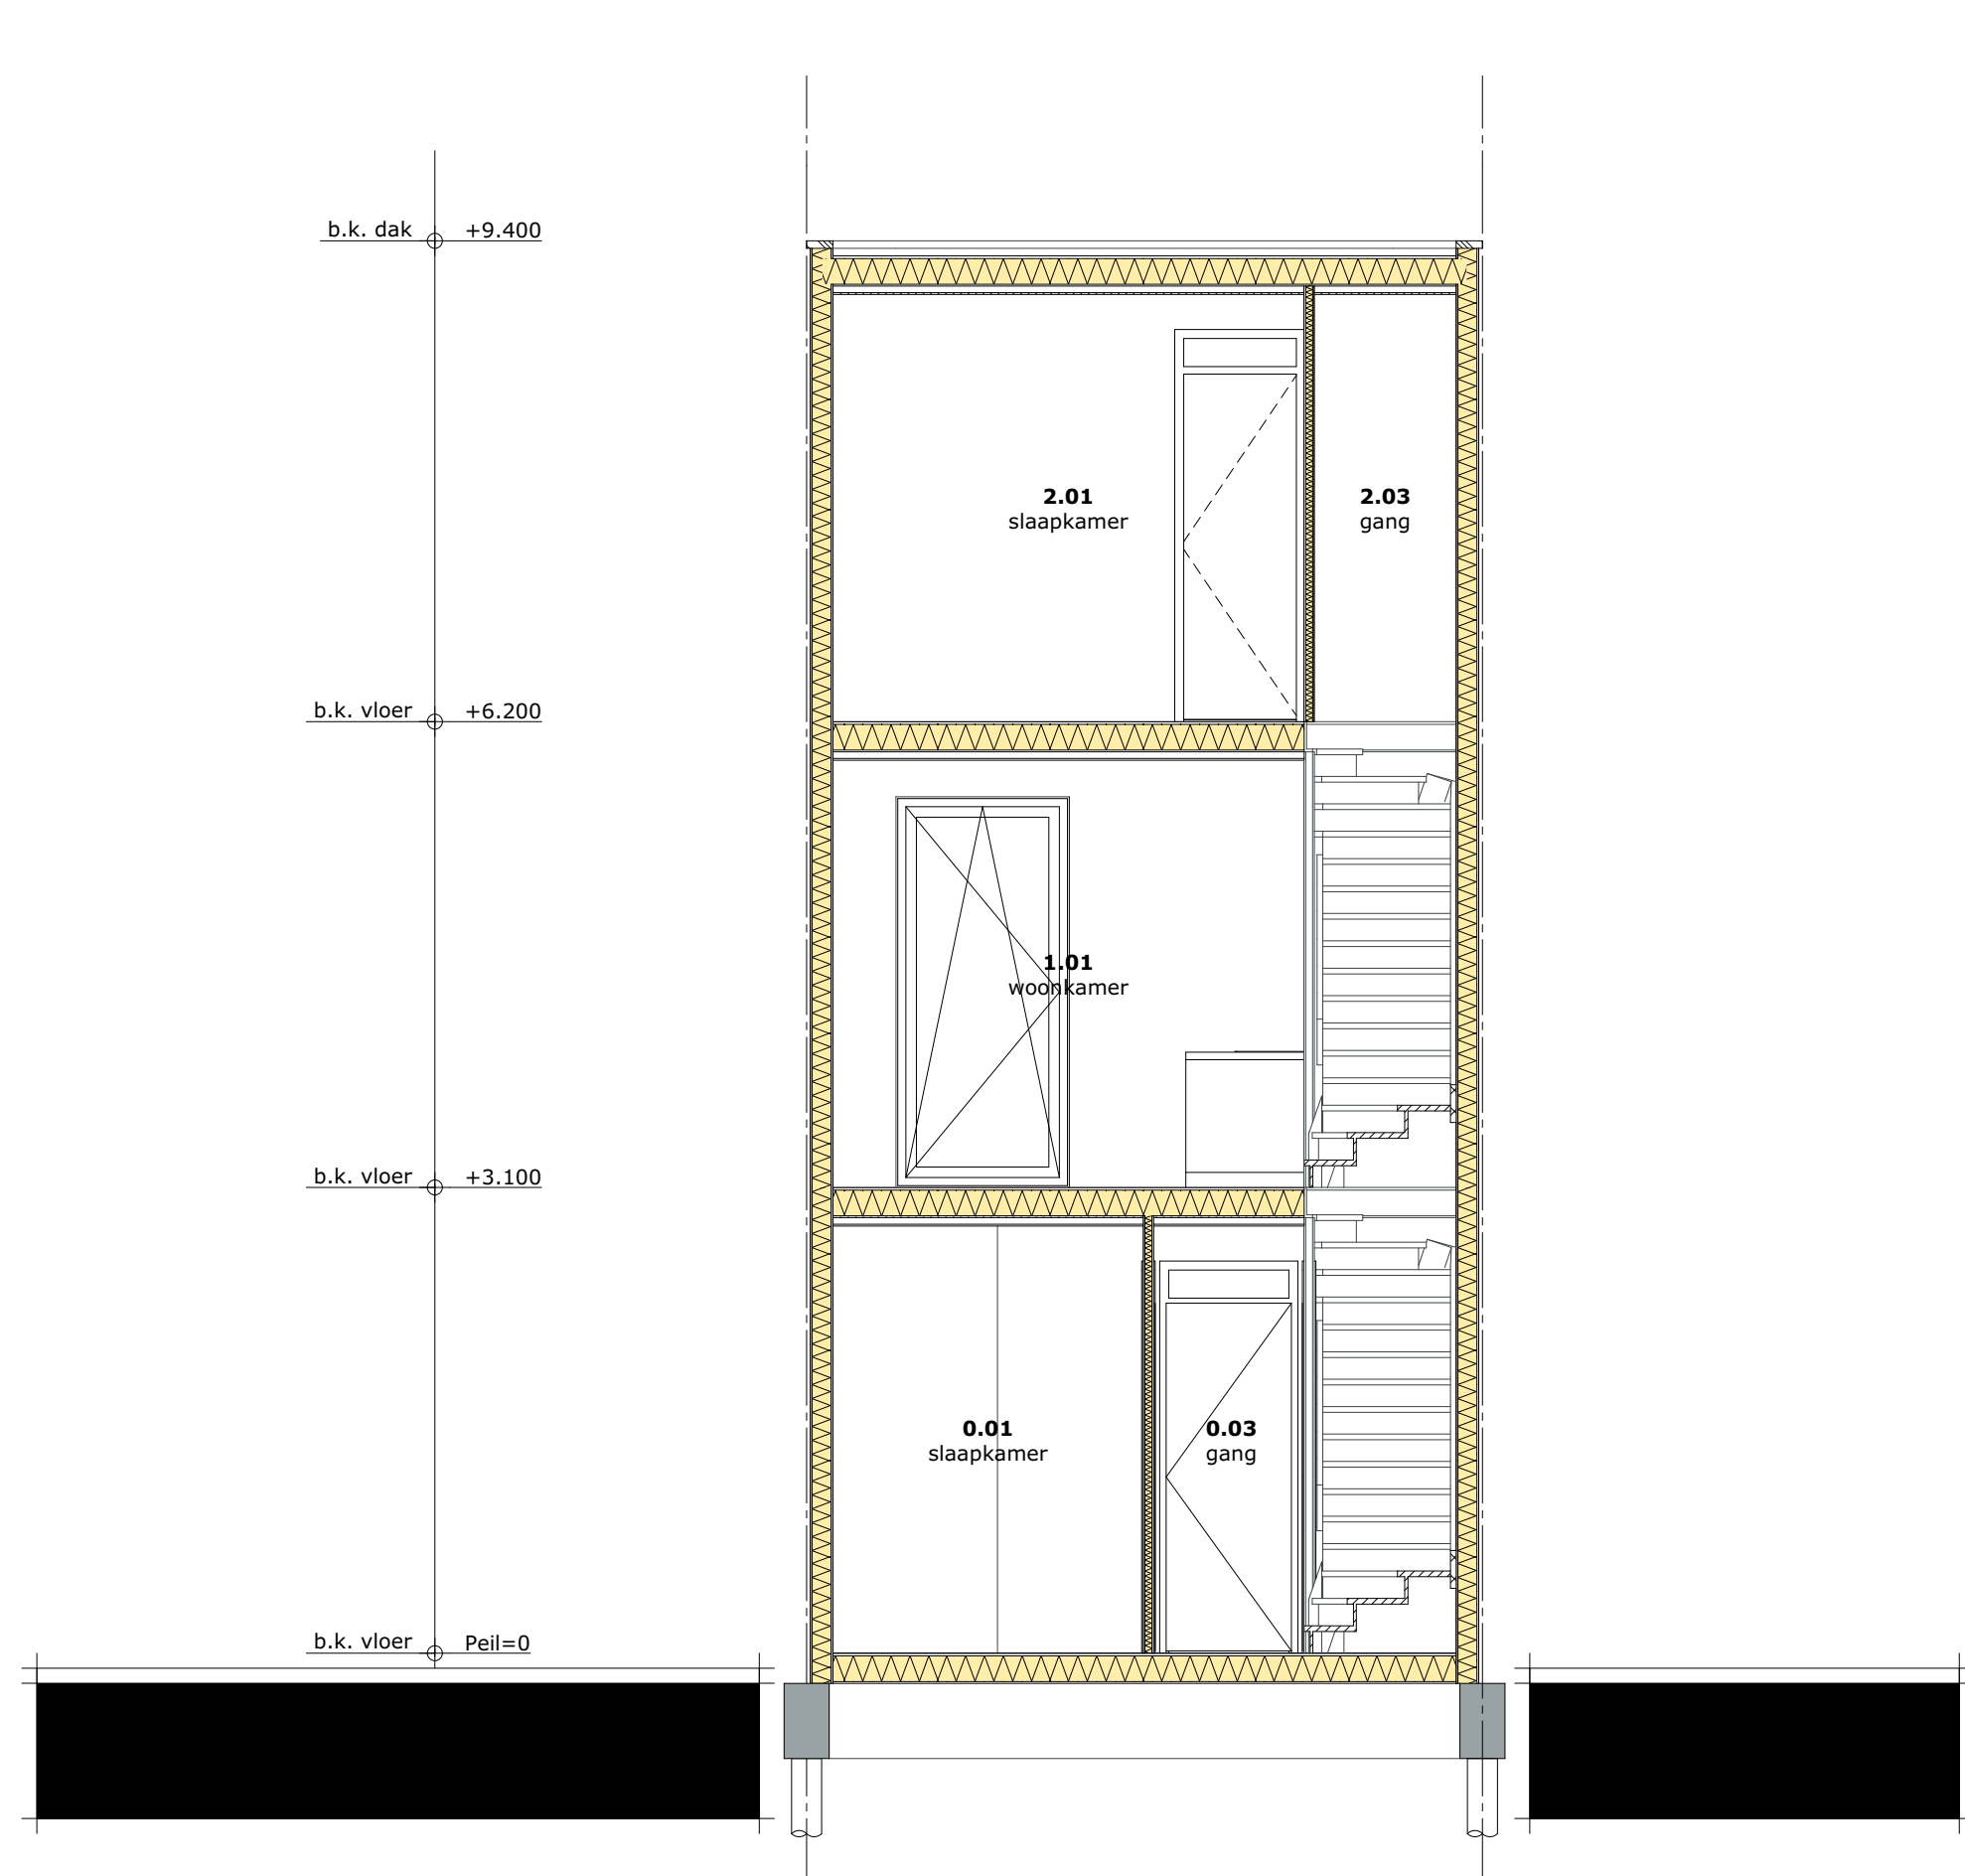


DOORSNEDE A-A



NOORDGEVEL

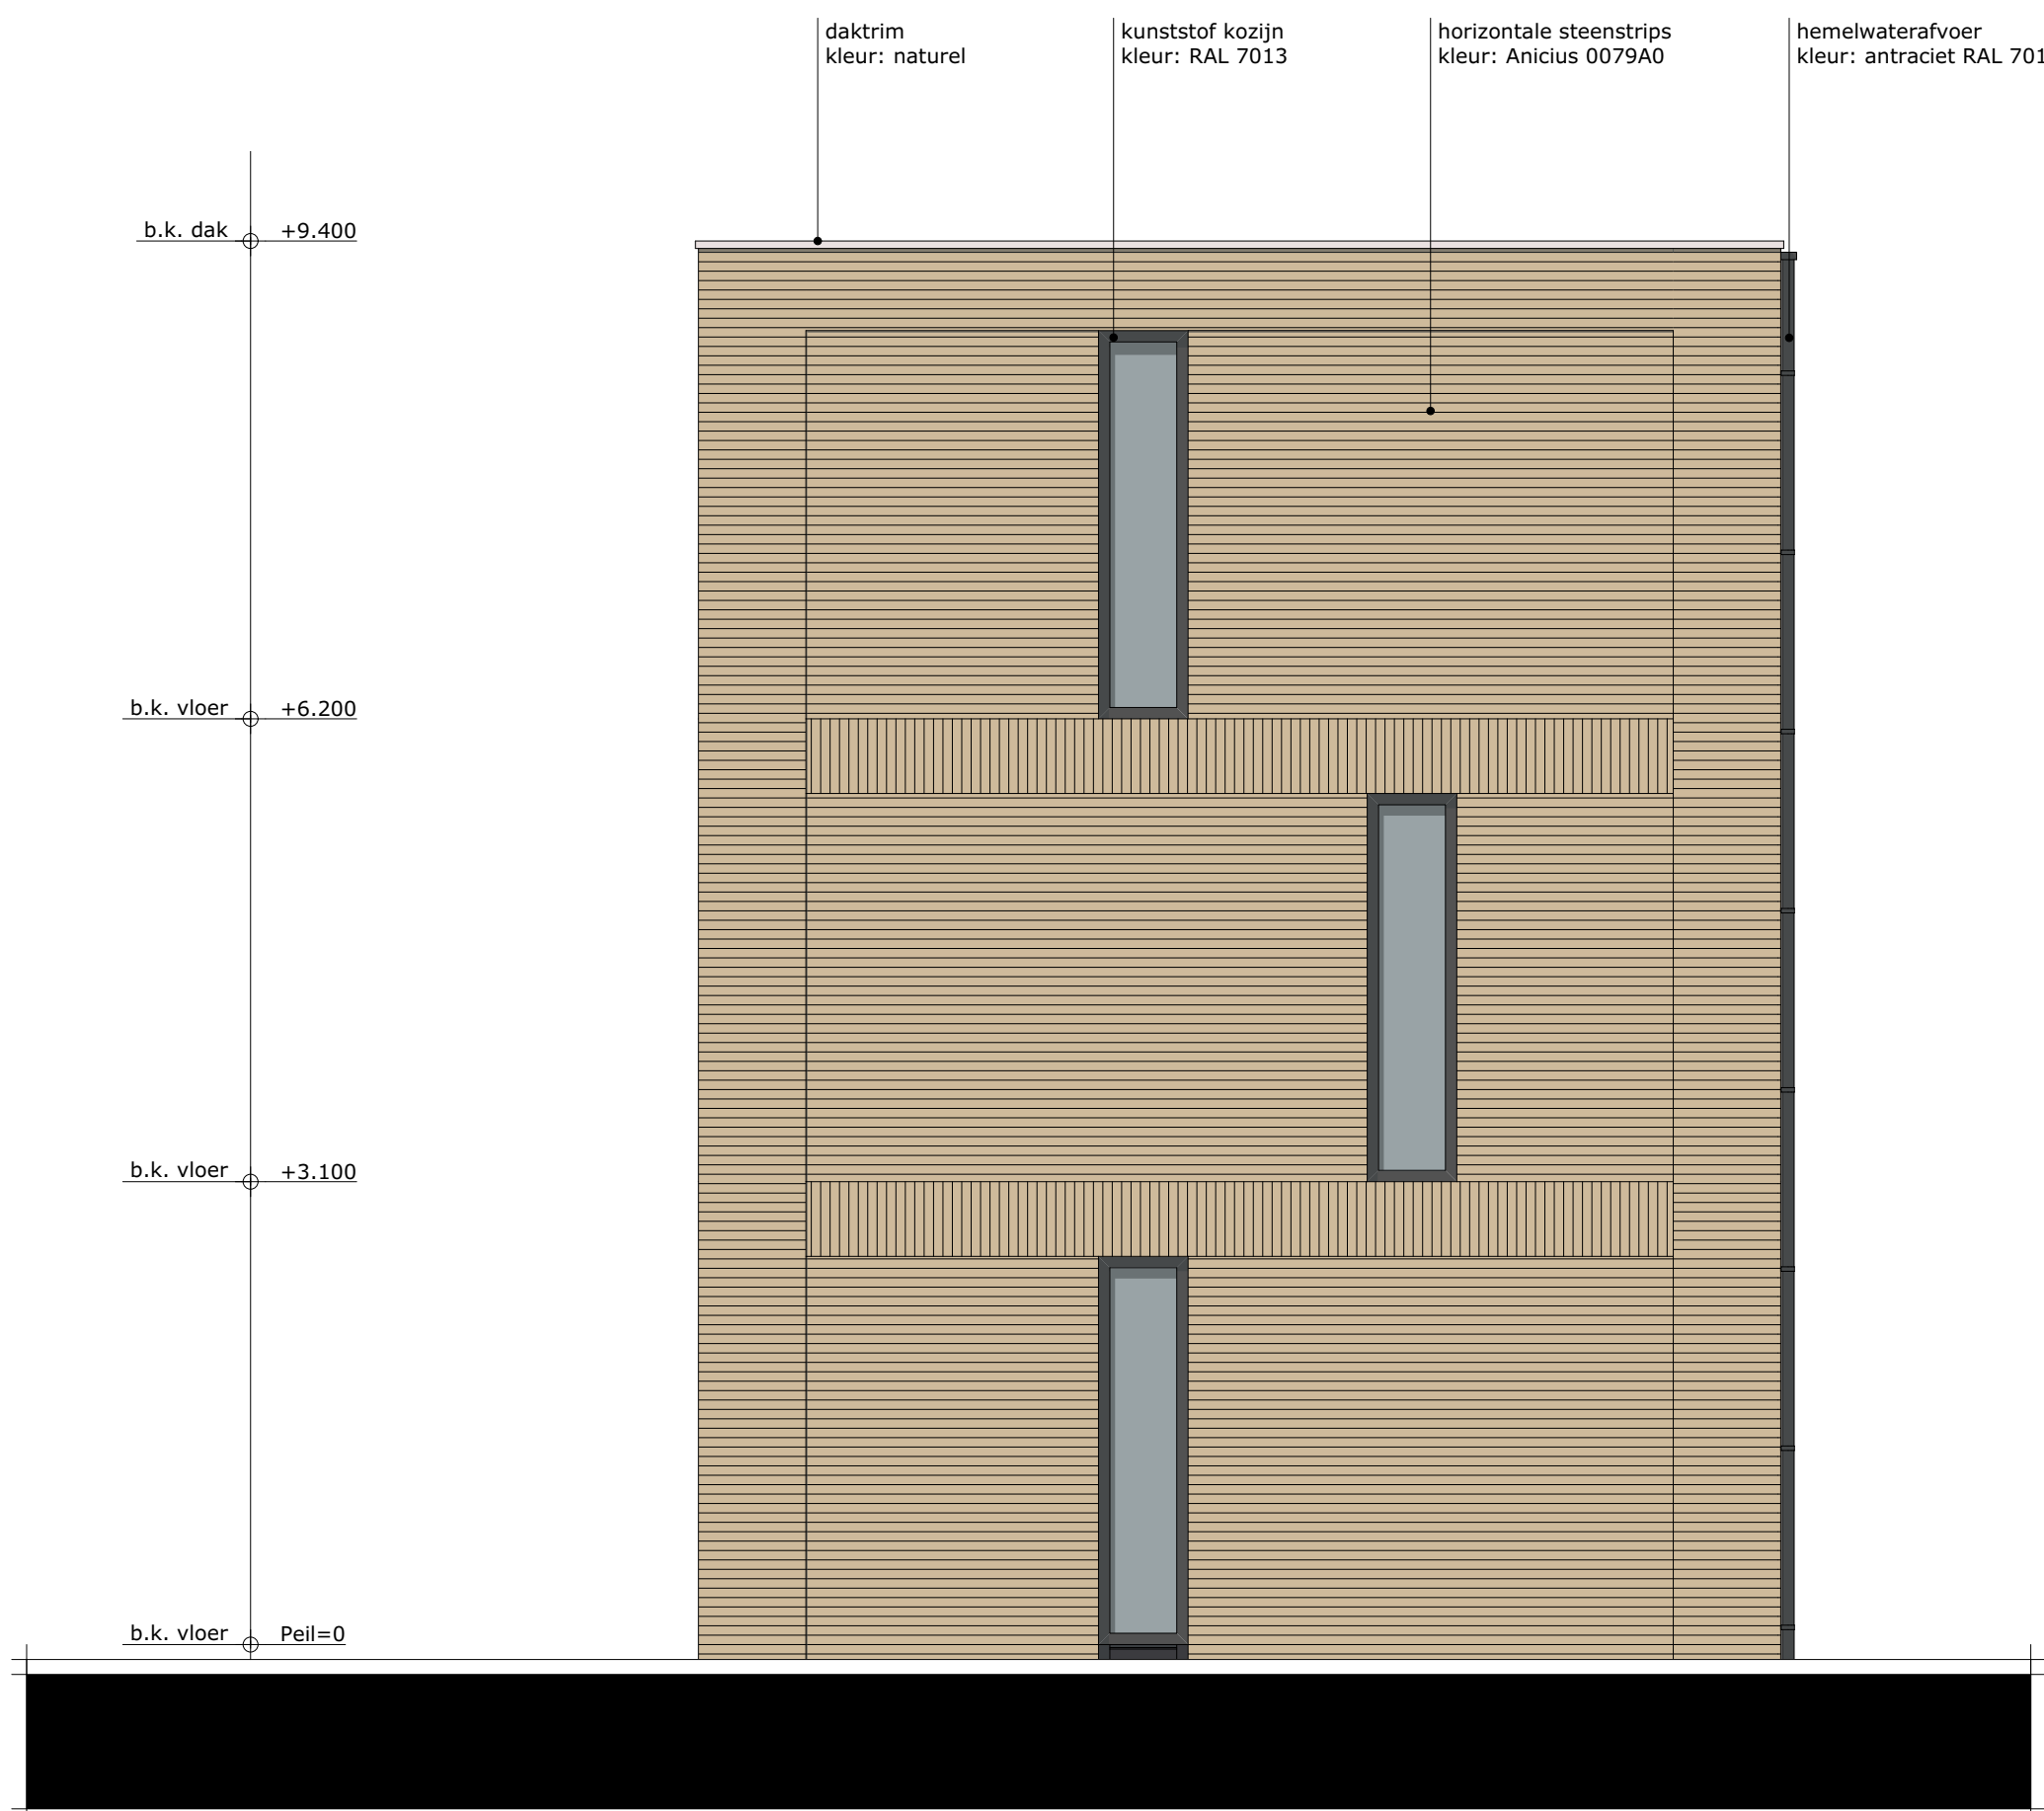

OOSTGEVEL

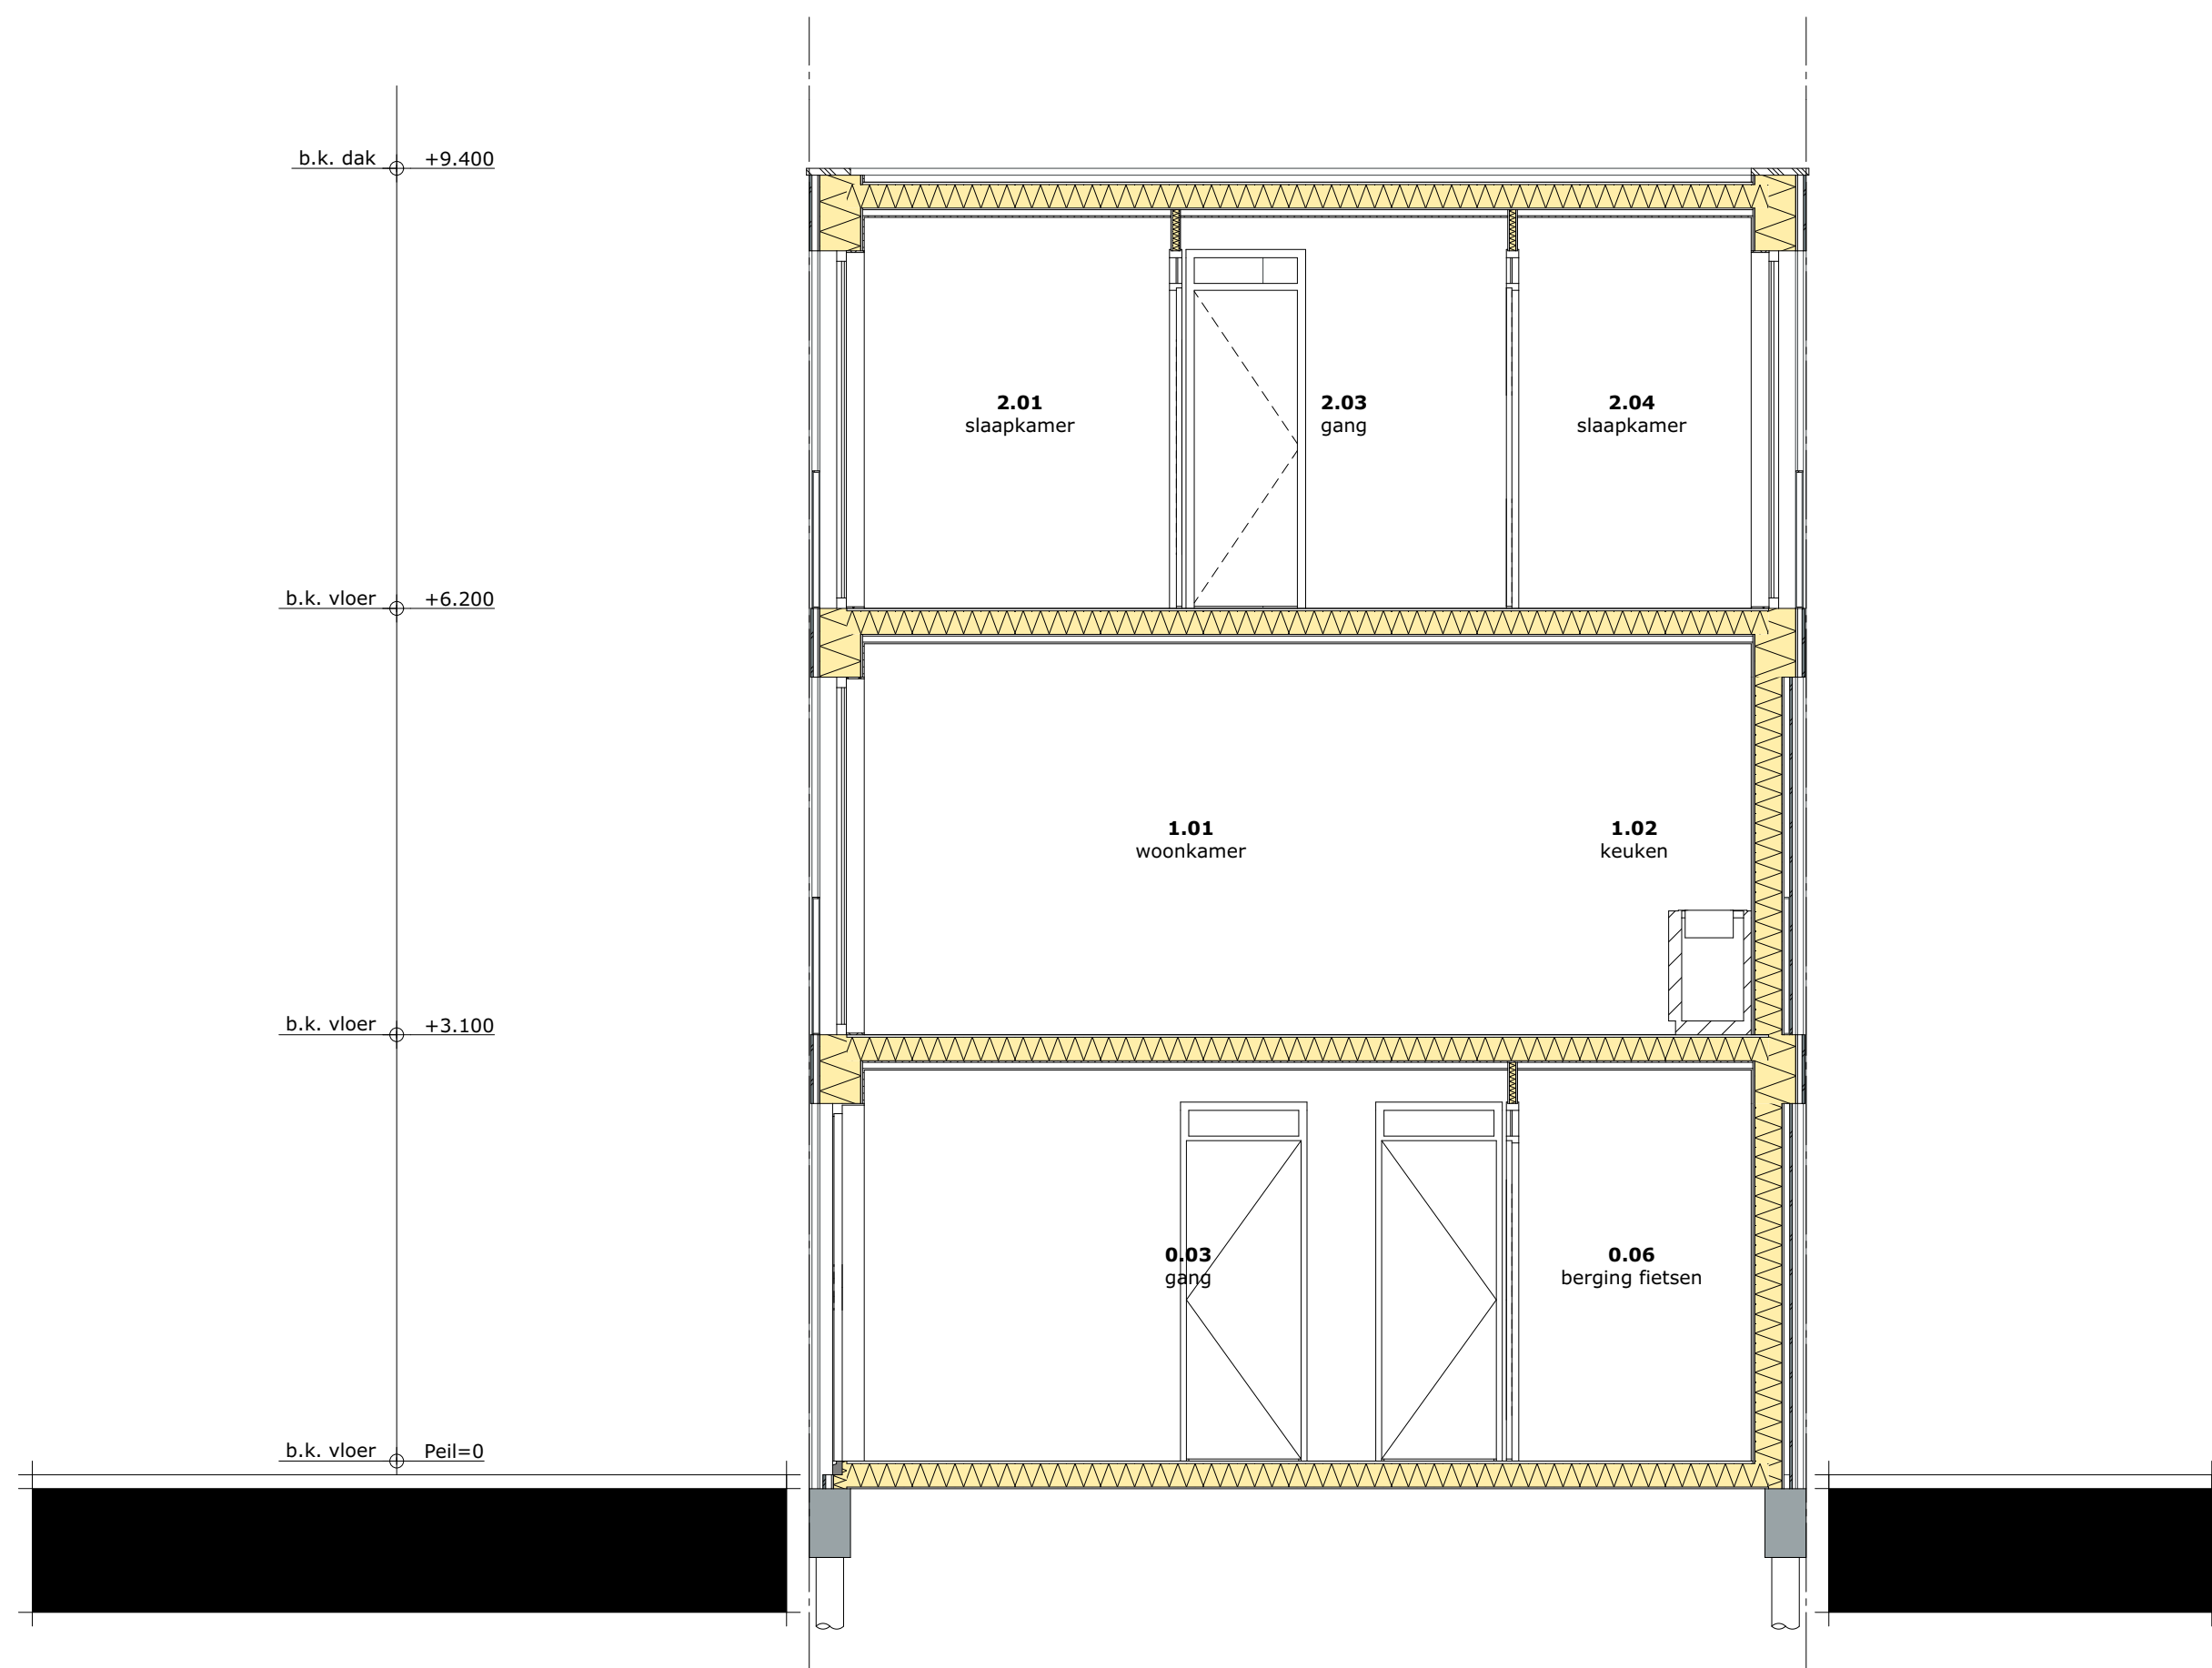

DOORSNEDE B-B

OPDRACHT	FLEXWONINGEN VLIJKADE
PLAATS	DORDRECHT
OPDRACHTGEVER	GEMEENTE DORDRECHT
ADRES	POSTBUS 619   3300 AP   DORDRECHT
FASE	DEFINITIEF ONTWERP
TEKENING	GEVELS - WONING
TEKENINGNUMMER	B-03
SCHAAL	1:50
PROJECTNUMMER	240223
DATUM	02-05-2025
FORMAAT	594x1200



Kubus 40  
3364 DG Sliedrecht

T : +31 184 61 55 69  
E : [buro@vanesarchitecten.nl](mailto:buro@vanesarchitecten.nl)  
W : [www.vanesarchitecten.nl](http://www.vanesarchitecten.nl)

Architect:  
ir. R. Hoogstad

Bouwmanagement:  
B. de Fretes