


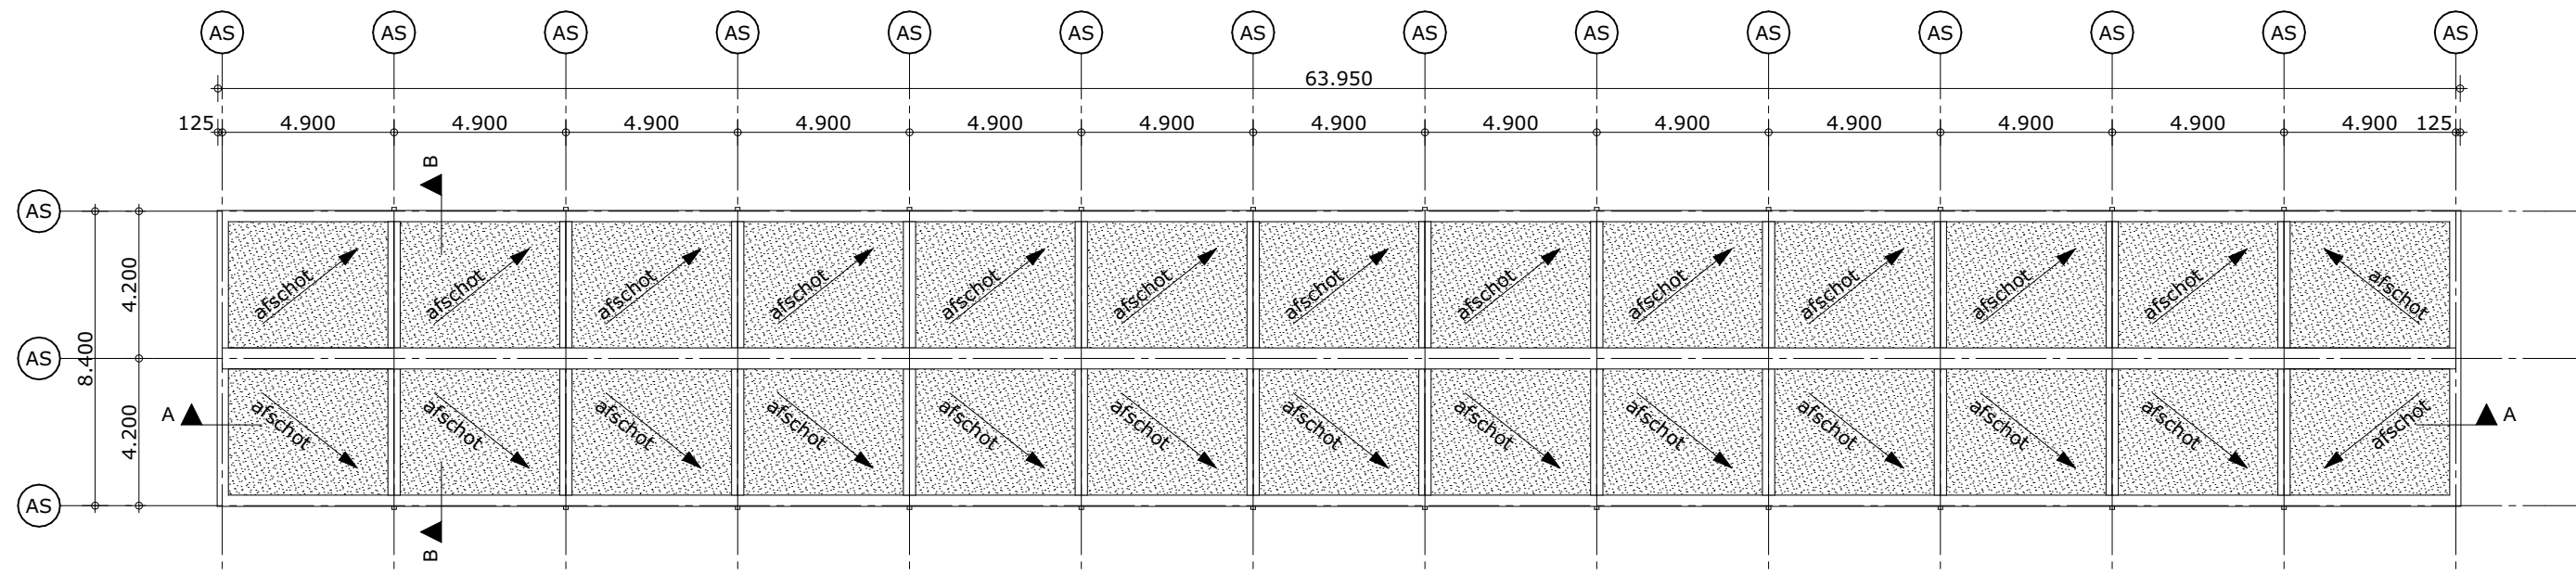


DAK



2E VERDIEPING




1E VERDIEPING

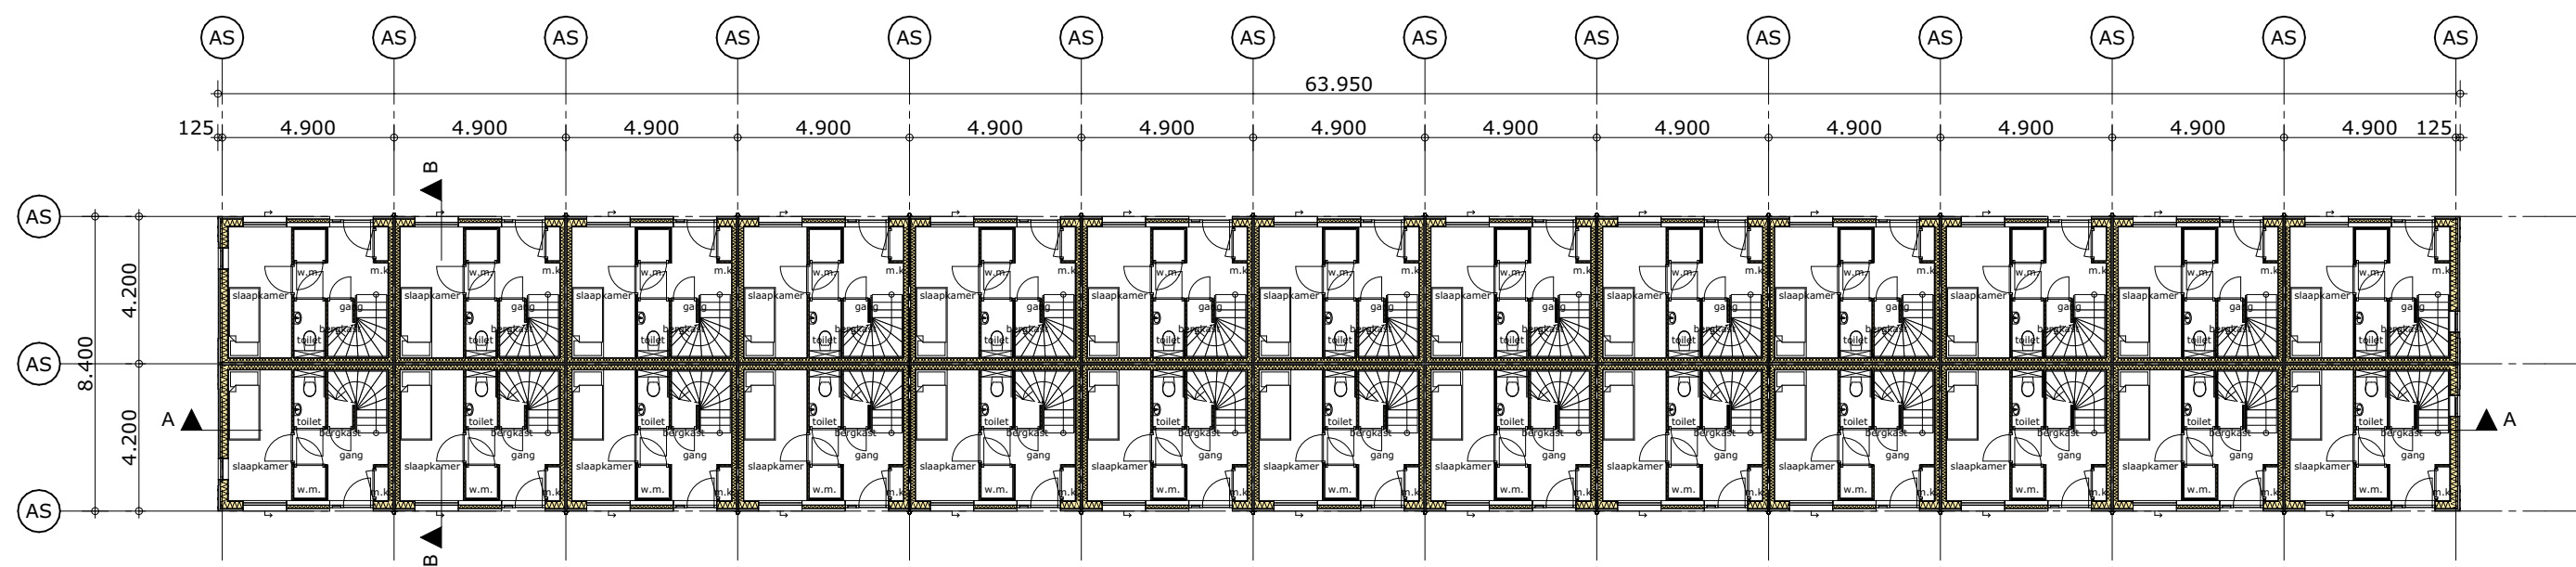

BEGANE GROND

OPDRACHT
PLAATS
OPDRACHTGEVER
ADRES
FASE
TEKENING
TEKENINGNUMMER
SCHAAL
PROJECTNUMMER
DATUM
FORMAAT

FLEXWONINGEN C. EVERTSENSTRAAT
DORDRECHT
GEMEENTE DORDRECHT
POSTBUS 619 | 3300 AP | DORDRECHT
DEFINITIEF ONTWERP
PLATTEGRONDEN - BLOK B-02
1:200
250004
02-05-2025
420x650

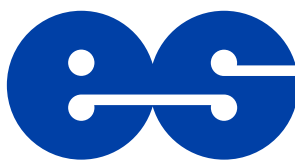

van Es
architecten



Architect:
ir. R. Hoogstad

Bouwmanagement:
B. de Fretes

Kubus 40
3364 DG Slidrecht

T : +31 184 61 55 69
E : buro@vanesarchitecten.nl
W : www.vanesarchitecten.nl