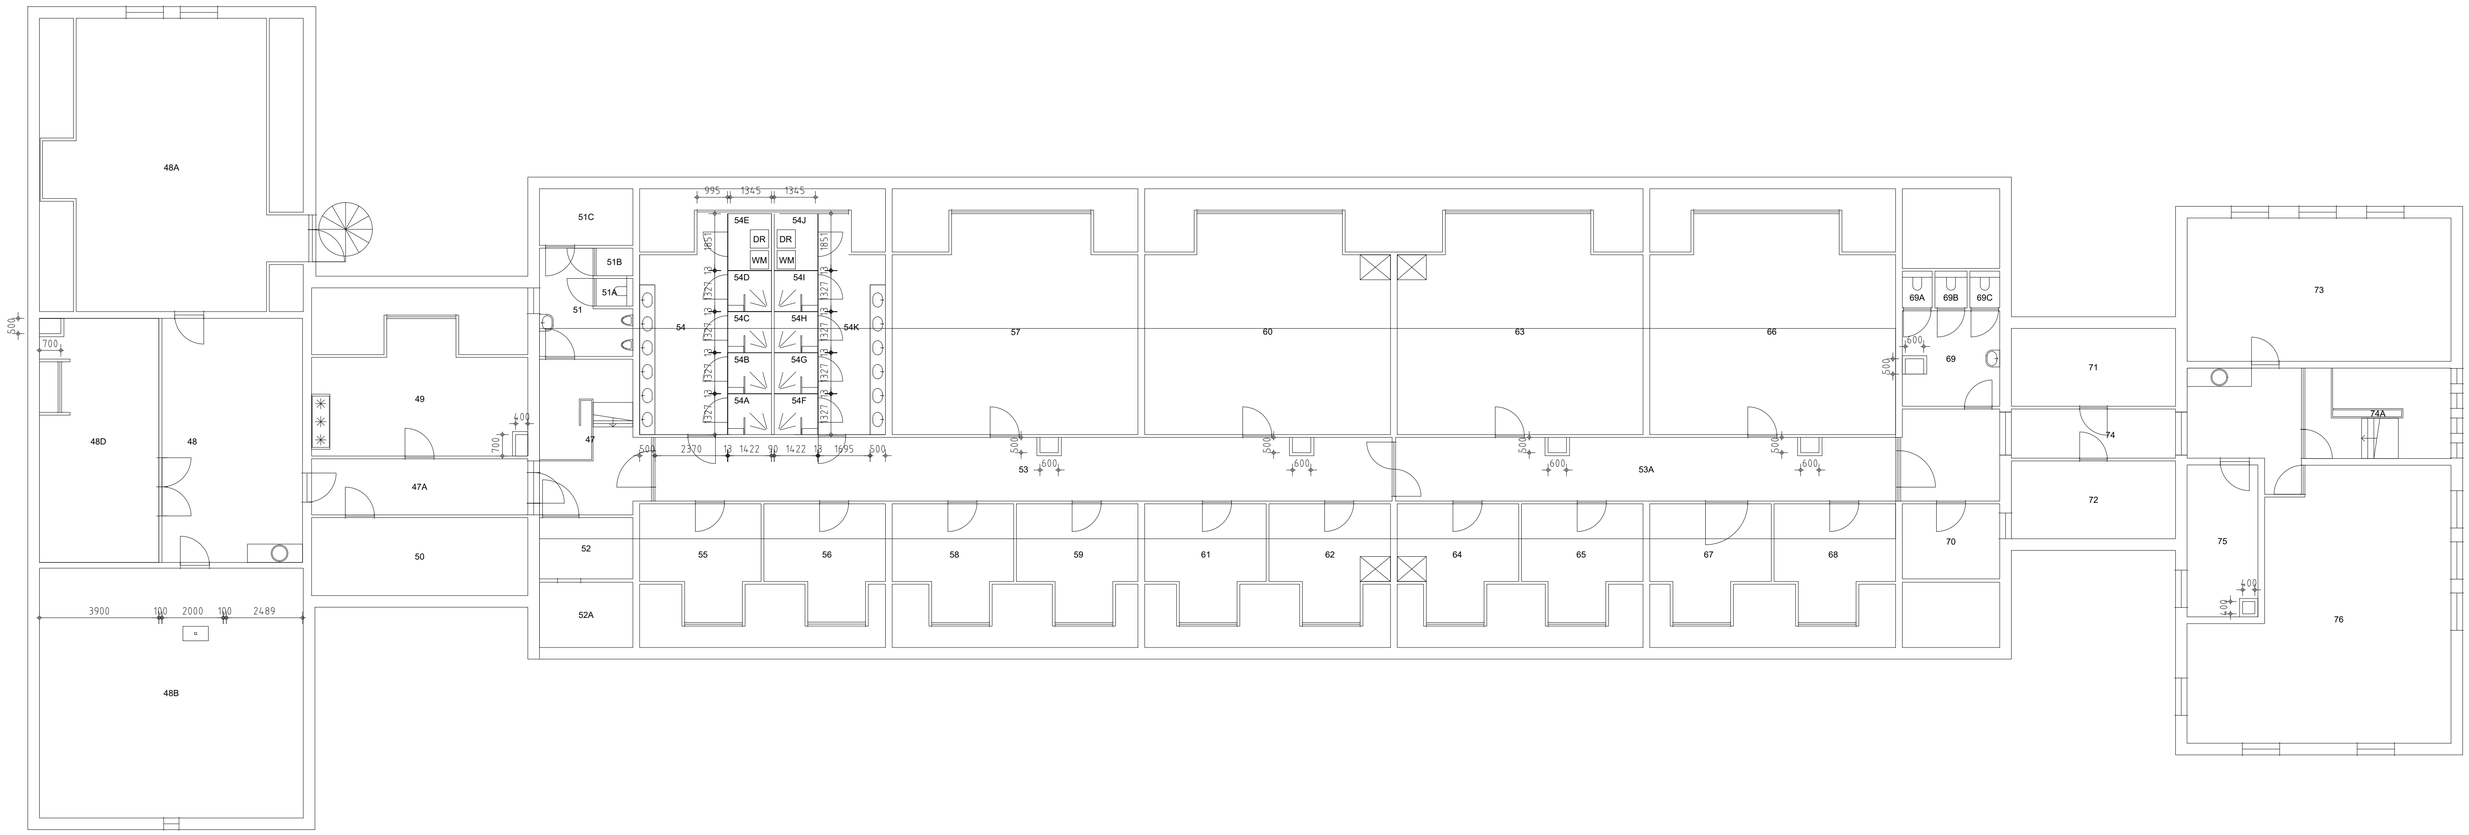

NIEUWE
2E VERDIEPING

1 2 3 4 5

VDL 27B05 PMK G26
Kolonel D.J. Teesweg 1, 8091AT, Wezep

Specificatie:
Nieuwe situatie 2e verdieping

Objectnummer:	8091PMK_26	*Tekenaar:*	ME
Gebouwnummer:	26	*Controle:*	ES
Besteknummer:		*Datum:*	27-03-25
Projectnummer:	40904	*Schaal:*	1:100
Fase:		*Formaat:*	A1
Versie:	*Documentcode:*		

Nr. | Datum | Inhoud/Omschrijving van de wijziging

Hoewel aan de totstandkoming van deze vastgoedgegevens de uiterste zorg is besteed, aanvaardt het Rijksvastgoedbedrijf geen enkele aansprakelijkheid voor eventuele fouten, ondubelzijdheden of onvolkomenheden, noch voor de gevolgen hiervan. Aan deze gegevens kunnen geen rechten worden ontleend.
© Ministerie van Binnenlandse Zaken en Koninkrijksrelaties

Rijksvastgoedbedrijf
Ministerie van Binnenlandse Zaken en Koninkrijksrelaties

Blad: B06 *van*

Directie - Vastgoedbeheer

088 115 80 00

www.rijksvastgoedbedrijf.nl

bestandsnaam: 8091PMK_26_03_plattegrond - Luchtbehandelingskast.dwg *Template versie:* 2204

plotdatum: 2025-03-27