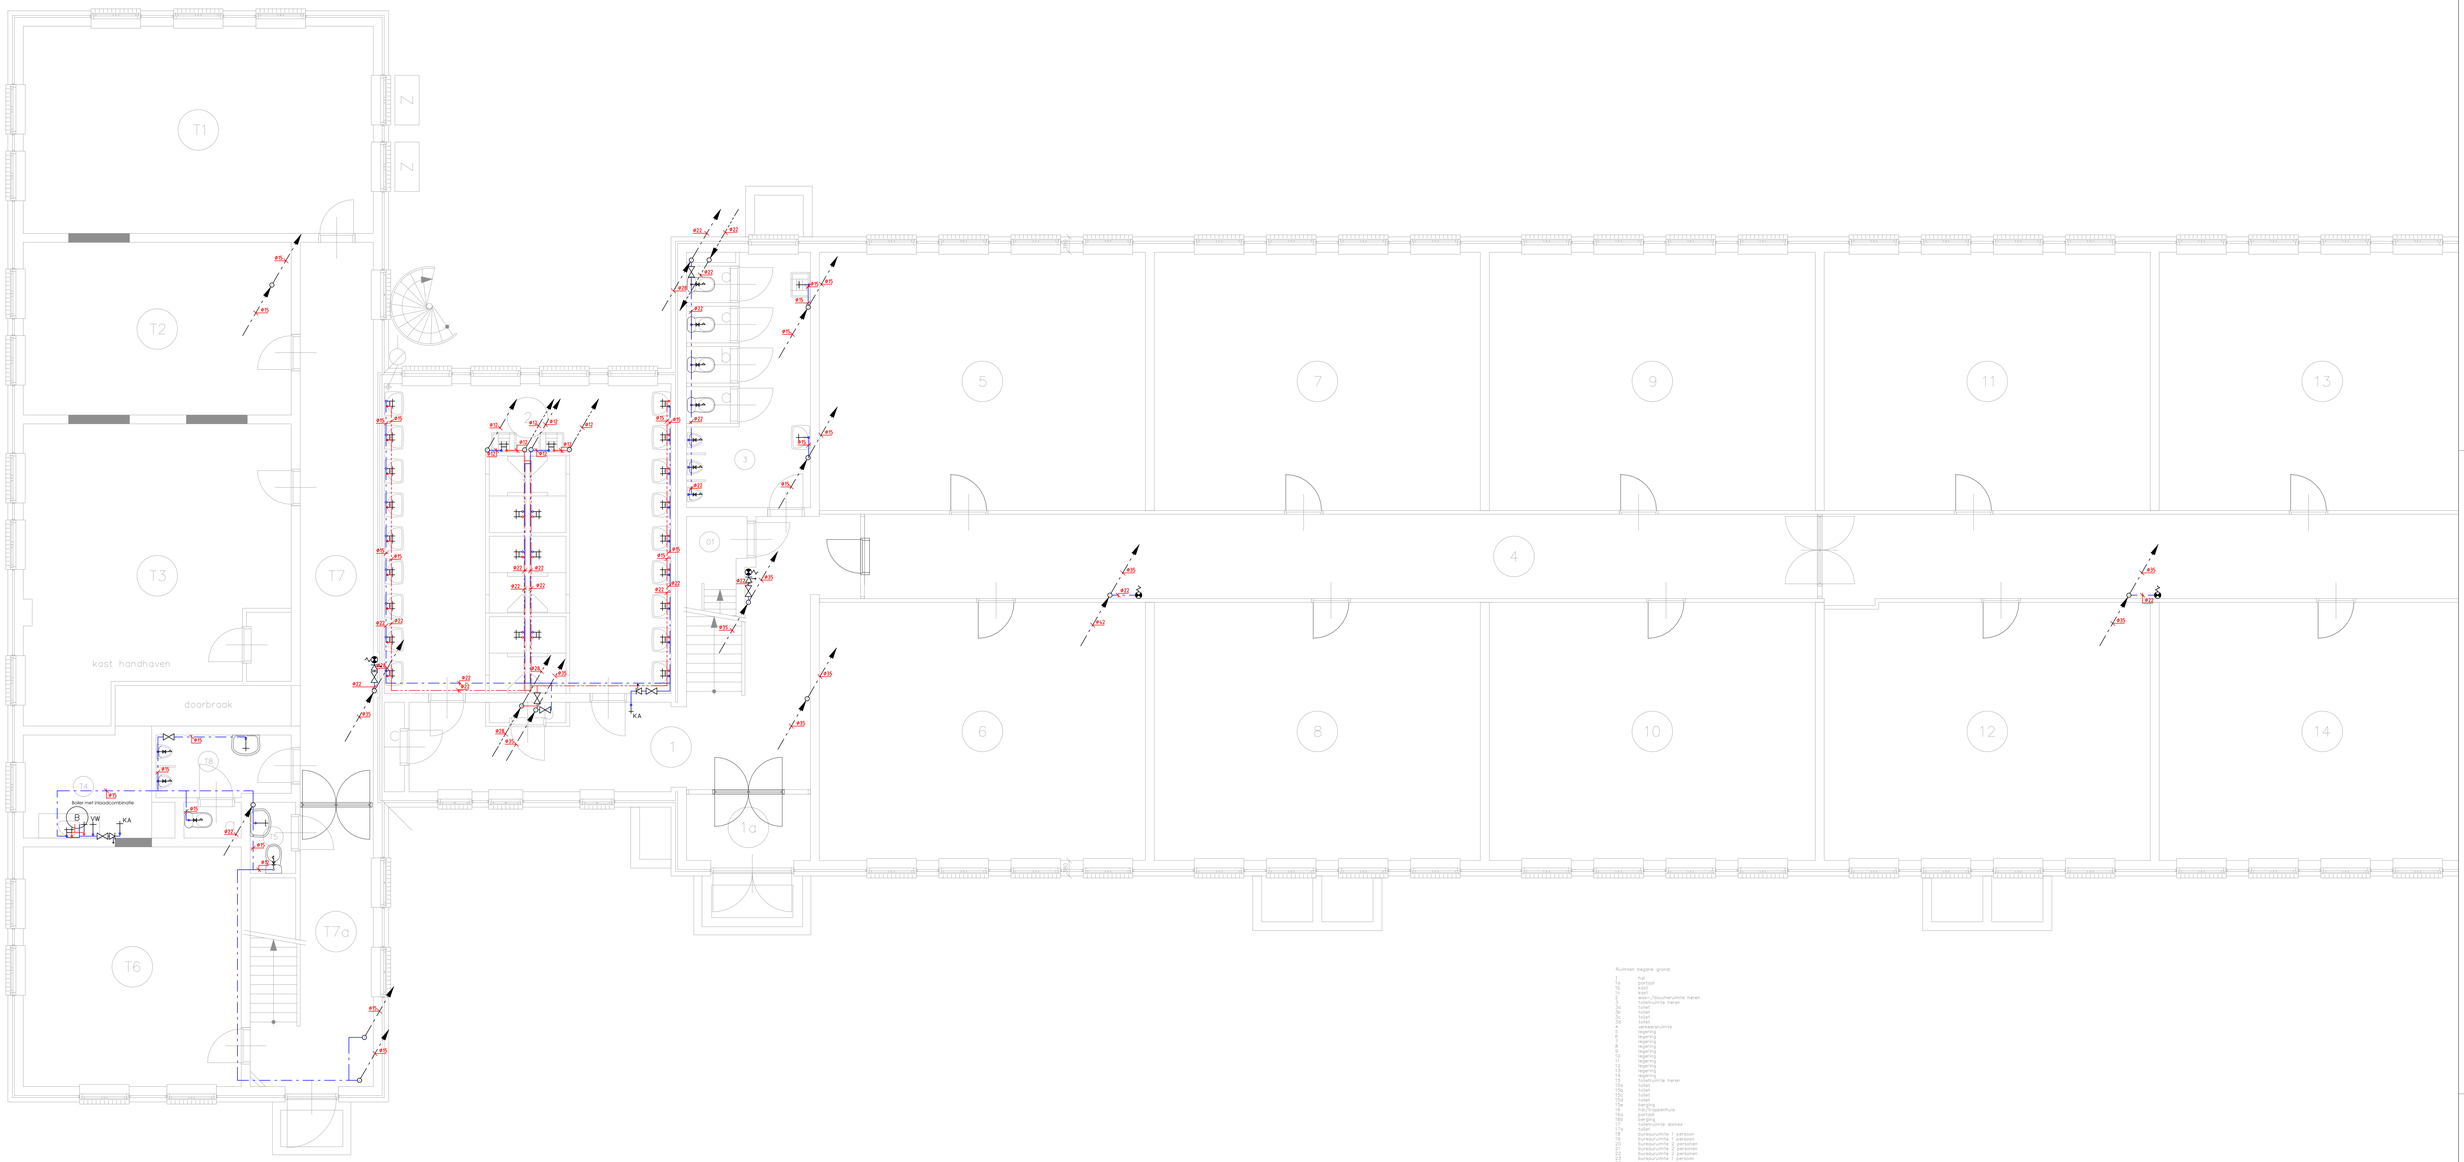

Ruimtes begane grond:

1	hal
1a	portaal
1b	kast
1c	kast
2	wasr. /doucheruimte heren
3	toiletruimte heren
3a	toilet
3b	toilet
3c	toilet
3d	toilet
4	vergaderruimte
5	regering
6	regering
7	regering
8	regering
9	regering
10	regering
11	regering
12	regering
13	regering
14	regering
15	toiletruimte heren
15a	toilet
15b	toilet
15c	toilet
15d	toilet
15e	berging
16	bezoekersbehuis
16a	portiek
16b	berging
17	toiletruimte dames
17a	toilet
18	bureauruimte 1 persoon
19	bureauruimte 2 personen
20	bureauruimte 2 personen
21	bureauruimte 2 personen
22	bureauruimte 1 persoon
23	bureauruimte 1 persoon
23a	berging digenkast
71	bureauruimte 4 personen
72	bureauruimte 3 personen
73	bureauruimte 4 personen
73a	berging
74	koffiecorner
75	bureau communicatiedienst
76	bureauruimte 3 personen
77	verkeersruimte
78	bureau communicatie
79	toiletruimte heren
79a	toilet

PLATTEGROND BEGANE GROND

RENVOOI

WATERLEIDING

- DRINKWATER
- VERWARMD TAPWATER
- WARMWATERCIRCULATIE
- MENGWATER
- KOUDEWATERLEIDING IN VLOER
- WARMWATERLEIDING IN VLOER
- CIRCULATIEWATERLEIDING IN VLOER
- CHTWARD WATER
- CHTWARD WARM WATER
- CHTWARD CIRCULATIE WATER
- NATE BRANDLEIDING
- DROGE BRANDLEIDING

lvl leidingen in vloer
lpl leidingen in plafond
lbr leidingen in knuppmlnte

STIJG - EN ZAKLEIDINGEN

- HOOGTEVERSCHIL IN LEIDING
- STUGLEIDING VANAF ONDER
- ZAKLEIDING VANAF BOVEN
- STUGLEIDING NAAR BOVEN
- ZAKLEIDING NAAR ONDER

WATERBEVEILIGING

- EA - KEERKLEP CONTOLEERBAAR
- EB - KEERKLEP NIET CONTOLEERBAAR
- CA - TERUGSTROOMBEVEILIGING
- BA - BEVEILIGING
- EA - BELUCHTER
- OVERSTORTVENTIEL
- INLAATCOMBINBATE

AFKORTINGEN

B	BOILER
BSH	BRANDSLANGHASPEL
D	DOUCHE
DK	DRINKWATERKOELER
F	FONTEIN
G	GOOTSTEEN
GK	GEVELKRAAN
KA	KOFFIEautomaat
KD	KNIJPDOUCHE
MK	MENGKRAAN
OD	OOGDOUCHE
SWK	SLANGWARTELkraan
UG	UITSTORTGOOTSTEEN
UR	URINOIR
VK	VULKRAAN (CV)
VW	VAATWASSER
W	WATERMETER
T	WATERCLOSET (TOILET)
WD	WASDROGER
WM	WASMACHINE
WT	WASTAFEL
WTR	WATROG
ZD	ZEEPDISPENSER
TP	TAPPUNT
A	AANREDDT
ST	STOOMBEVOCHTIGER
STE	STEAMER

SYMBOLEN

- KRAAN KW
- KRAAN WW
- KRAAN TWEEKNOPS
- KRAAN TWEEKNOPS
- MENGKRAAN THERMOSTATISCH
- MENGKRAAN THERMOSTATISCH
- KRAAN MET AFSLUITER EN EB
- KRAAN MET EB
- TOILET
- DOUCHEMENGKRAAN TWEEKNOPS
- DOUCHEMENGKRAAN TWEEKNOPS
- DOUCHEMENGKRAAN THERMOSTATISCH
- DOUCHEMENGKRAAN THERMOSTATISCH
- DOUCHE MENGVENTIEL
- BRANDDOUCHE
- OOGDOUCHE
- OOG EN NOODDOUCHE

SYMBOLEN

- WATERMETER
- THERMOMETER
- POMP
- AFSLUITER
- AFSLUITER REGELBAAR
- AFSLUITER REGELBAAR MET MEETPUNT
- AFSLUITER MET MEETPUNT
- AFSLUITER MAGNETISCH
- AFSLUITER ELECTRISCH
- AFSLUITER DRIEWEG
- MENGVENTIEL
- REDUCEERFOEISTEL
- OVERDRUKVENTIEL

SYMBOLEN

- SPUITHASPEL KW+WW
- SPUITHASPEL KW
- BRANDSLANGHASPEL
- BRANDSLANGHASPEL IN KAST
- GEVELKRAAN
- LEIDING AFGEDOPT
- EXPANSIEVAT
- BOILER ONDERBOUW
- BOILER ONDERBOUW
- BOILER ELECTRISCH
- BOILER ALGEMEEN
- WARMTEWISSELAAR
- FILTER

Locatie	Prinses Margriet Kazerne Legeringsgebouw	CAG Rieswijkse Poort 100 NI 2811 MX Rieswijk 088-800 1500 info@cag.nl www.cag.nl	
Werk	DRINKWATERINSTALLATIE	Datum	17-07-2023
		Getekend	CAG_JEA
Tekeningen	Begane grond	Schaal	1/50
		Formaat	A0
		Locatienr	27B05-26
		Bouwdeel	LINKS
Rijksvastgoedbedrijf Ministerie van Binnenlandse Zaken en Koninkrijksrelaties	Opdrachtgever RVB, DIRECTIE_BEHEER POSTBUS_20952 2500EZ_DEN_HAAG	Bouwlaag	00
		Disc. W / Fase - / Bladnummer 00 / Code -	